


COROGRAFIA (scala 1:25.000)

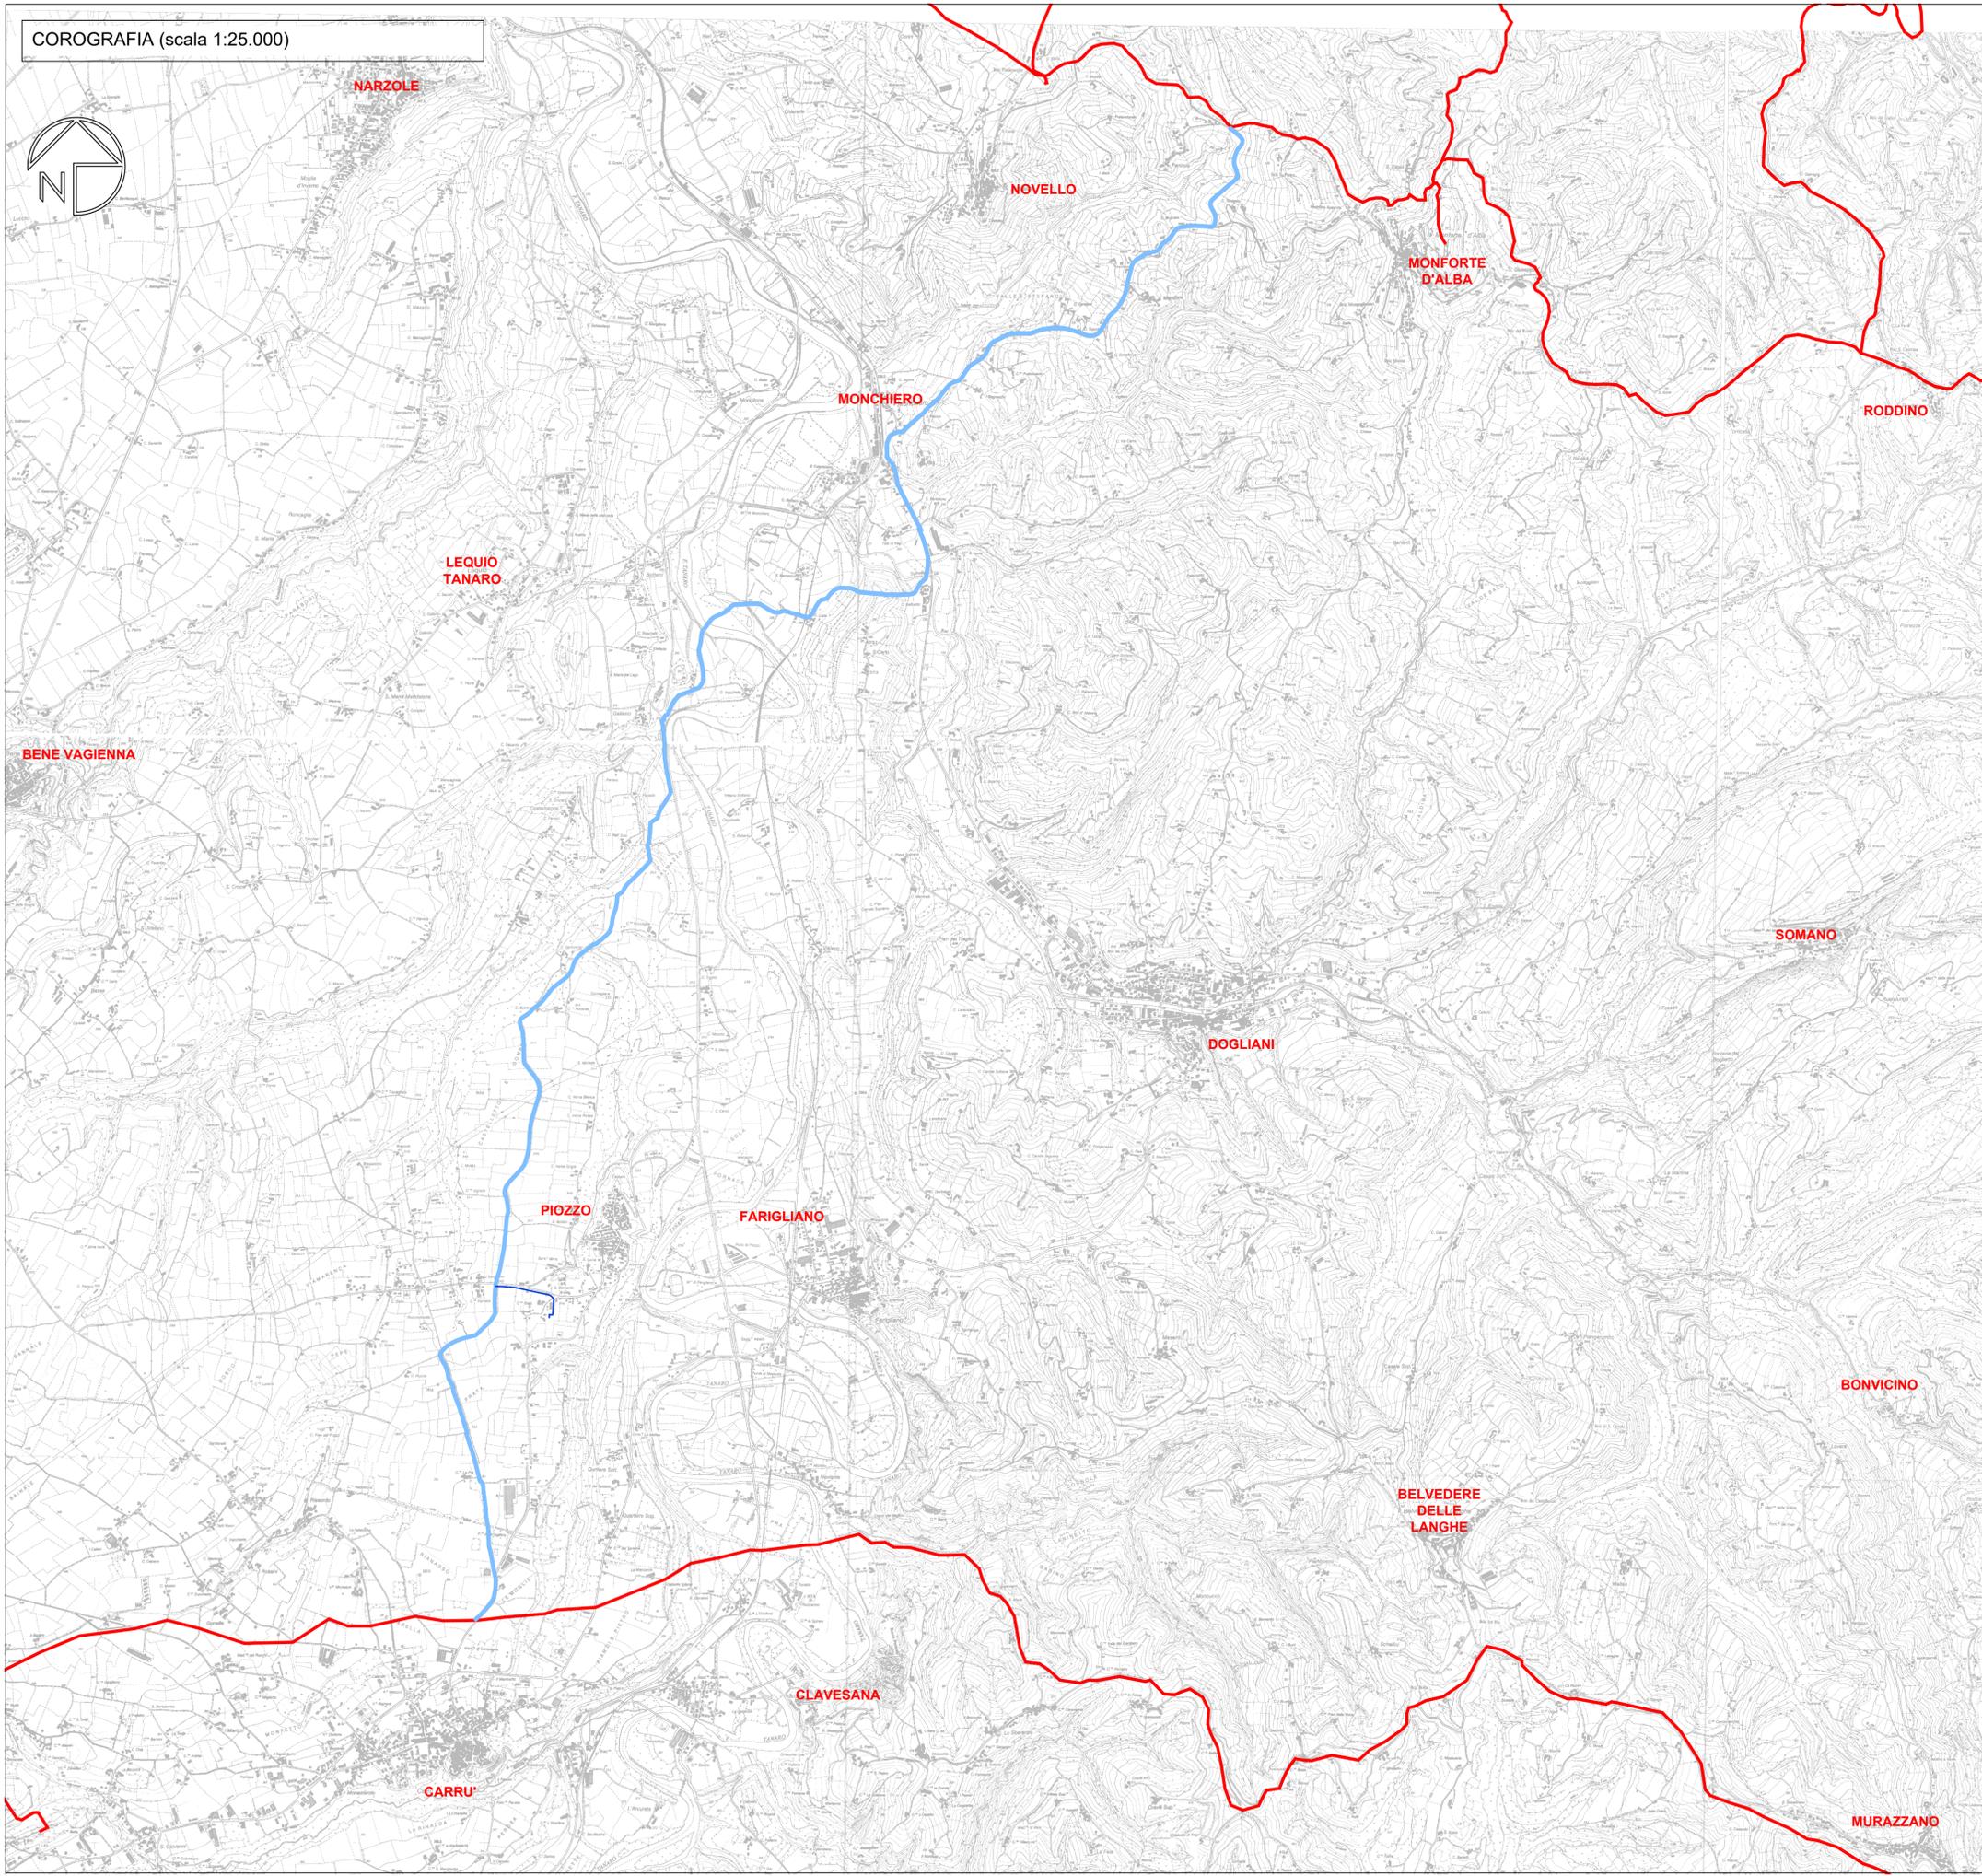

LEGENDA

CONDOTTA IN PROGETTO	CONDOTTA ESISTENTE
DN250	diametri vari
DN80	

SCHEMA RETE ACQUEDOTTO LANGHE E ALPI CUNEESE



ACQUEDOTTO LANGHE e ALPI CUNEESE SpA

Comuni	CARRU' - LEQUIO TANARO - MONCHIERO - MONFORTE D'ALBA - PIOZZO (CN)
Oggetto	PROGETTO DI FATTIBILITA' TECNICO - ECONOMICA <i>(art. 41 D.Lgs 36/2023)</i> NUOVA CONDOTTA DI ADDUZIONE A SERVIZIO DELLA RETE ACQUEDOTTO LANGHE E ALPI CUNEESE! (COMUNI DI CARRU' - LEQUIO TANARO - MONCHIERO - MONFORTE D'ALBA - PIOZZO)
Elaborato	T01 - COROGRAFIA
Committente del progetto	ACQUEDOTTO LANGHE e ALPI CUNEESE SpA
Progettista	dott. ing. Enrico Piovano - ufficio tecnico ALAC
Responsabile Unico del Procedimento	geom. Mario Giraudò - ufficio tecnico ALAC

Commissa	Livello progettazione	Approvazione	Data approvazione	N. elaborato	Rev.	Data	Scala
2021_01	FATTIBILITA' TECNICO - ECONOMICA	CdA	04/08/2022	T01	01	08/2023	1:25.000

Rev.	Descrizione	Data	Redatto	Verificato	Approvato
00	Prima emissione	07/2022			...
01	Aggiornamento testalino D.Lgs 36/2023	08/2023			...
02					
--	Studio di fattibilità	07/2021			26/08/2021

L'elaborato non può essere modificato, copiato, duplicato, riprodotto o divulgato, anche parzialmente, senza autorizzazione scritta del proprietario.

ACQUEDOTTO LANGHE e ALPI CUNEESE SpA
Corso Nizza, 9 - 12100 CUNEO - tel 0171 697500 - email: acquedotto.langhe@acquedotto.langhe.it - capitale sociale € 3.000.000,00
n. iscrizione registro imprese di Cuneo e Codice Fiscale e Partita IVA 03451280946 - n. REA CN - 179339

CO.GE.S.I. S.R.L.
Corso Nizza, 90 - 12100 CUNEO - tel 0171 326771 - email: cogesi@cogesi.it - capitale sociale € 3.000.000,00
n. iscrizione registro imprese di Cuneo e Codice Fiscale e Partita IVA 03434470447 - n. REA CN - 206478