

**ACQUEDOTTO LANGHE e ALPI CUNEESI SpA**

Comuni	CARRU' - LEQUIO TANARO - MONCHIERO - MONFORTE D'ALBA - PIOZZO (CN)
--------	--

Oggetto	<b>PROGETTO DI FATTIBILITA' TECNICO - ECONOMICA</b> <i>(art. 41 D.Lgs 36/2023)</i> NUOVA CONDOTTA DI ADDUZIONE A SERVIZIO DELLA RETE ACQUEDOTTO LANGHE E ALPI CUNEESI (COMUNI DI CARRU' - LEQUIO TANARO - MONCHIERO - MONFORTE D'ALBA - PIOZZO)
---------	---

Elaborato	<b>T06.1 - PARTICOLARI COSTRUTTIVI - ATTRAVERSAMENTO RIO RORDO O VERNERA</b>
-----------	--

Committente del progetto	 <b>ACQUEDOTTO LANGHE e ALPI CUNEESI SpA</b>
--------------------------	---

Progettista	dott. ing. Enrico Piovano - ufficio tecnico ALAC
-------------	--

Responsabile Unico del Procedimento	geom. Mario Girauda - ufficio tecnico ALAC
-------------------------------------	--

Commessa	Livello progettazione	Approvazione	Data approvazione	N. elaborato	Rev.	Data	Scala
2021_01	FATTIBILITA' TECNICO - ECONOMICA	CdA	04/08/2022	<b>T06.1</b>	<b>01</b>	08/2023	--

Rev.	Descrizione	Data	Redatto	Verificato	Approvato
00	Prima emissione	07/2022			...
01	Aggiornamento testalino D.Lgs 36/2023	08/2023			
02					
--	Studio di fattibilità	07/2021			26/08/2021
--					

Questo elaborato è di proprietà di ACQUEDOTTO LANGHE e ALPI CUNEESI SpA  
L'elaborato non può essere modificato, copiato, duplicato, riprodotto o divulgato, anche parzialmente, senza autorizzazione scritta del proprietario.

**ACQUEDOTTO LANGHE e ALPI CUNEESI SpA**  
Corso Nizza, 9 - 12100 CUNEO - tel 0171 697550 - email [acquedotto.langhe@acquambiente.it](mailto:acquedotto.langhe@acquambiente.it) - capitale sociale € 5.000.000,00  
n. iscrizione registro imprese di Cuneo e Codice Fiscale e Partita IVA 00451260046 - n. REA CN - 179339

**CO.GE.S.I. SCRL**  
Corso Nizza, 90 - 12100 CUNEO - tel 0171 326771 - email [cogesi@cogesi.it](mailto:cogesi@cogesi.it) - capitale sociale € 3.000.000,00  
n. iscrizione registro imprese di Cuneo e Codice Fiscale e Partita IVA 03434470047 - n. REA CN - 290478











RILIEVO PLANOALTIMETRICO - (scala 1:500)

CS01  
239.66

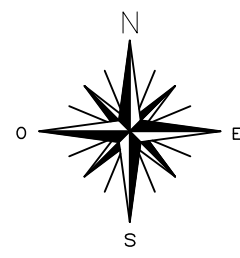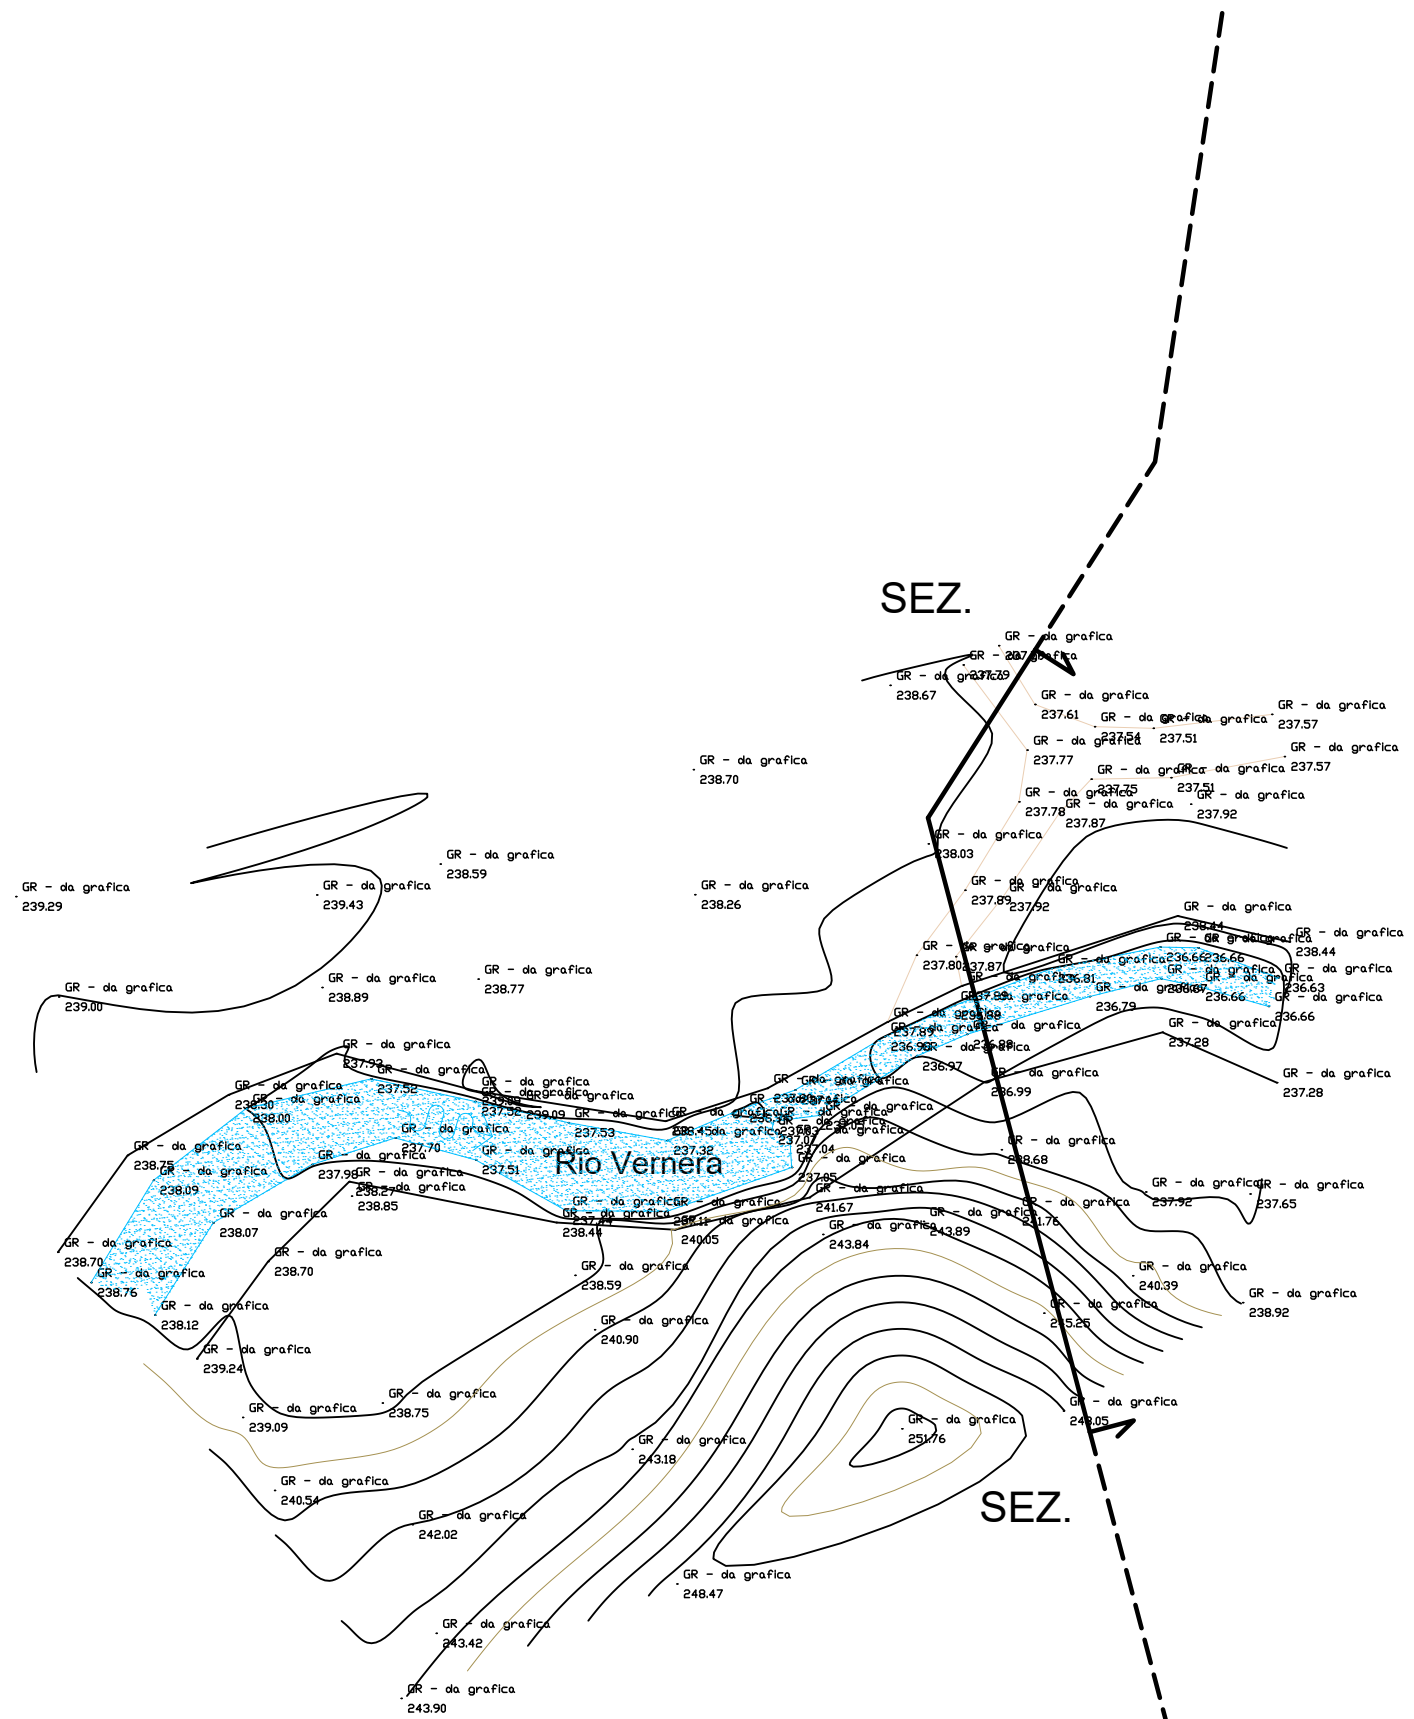


PLANIMETRIA DI PROGETTO - (scala 1:500)

CS01  
239.66

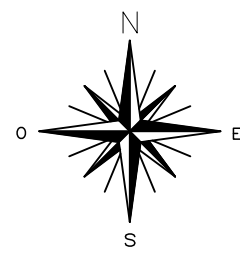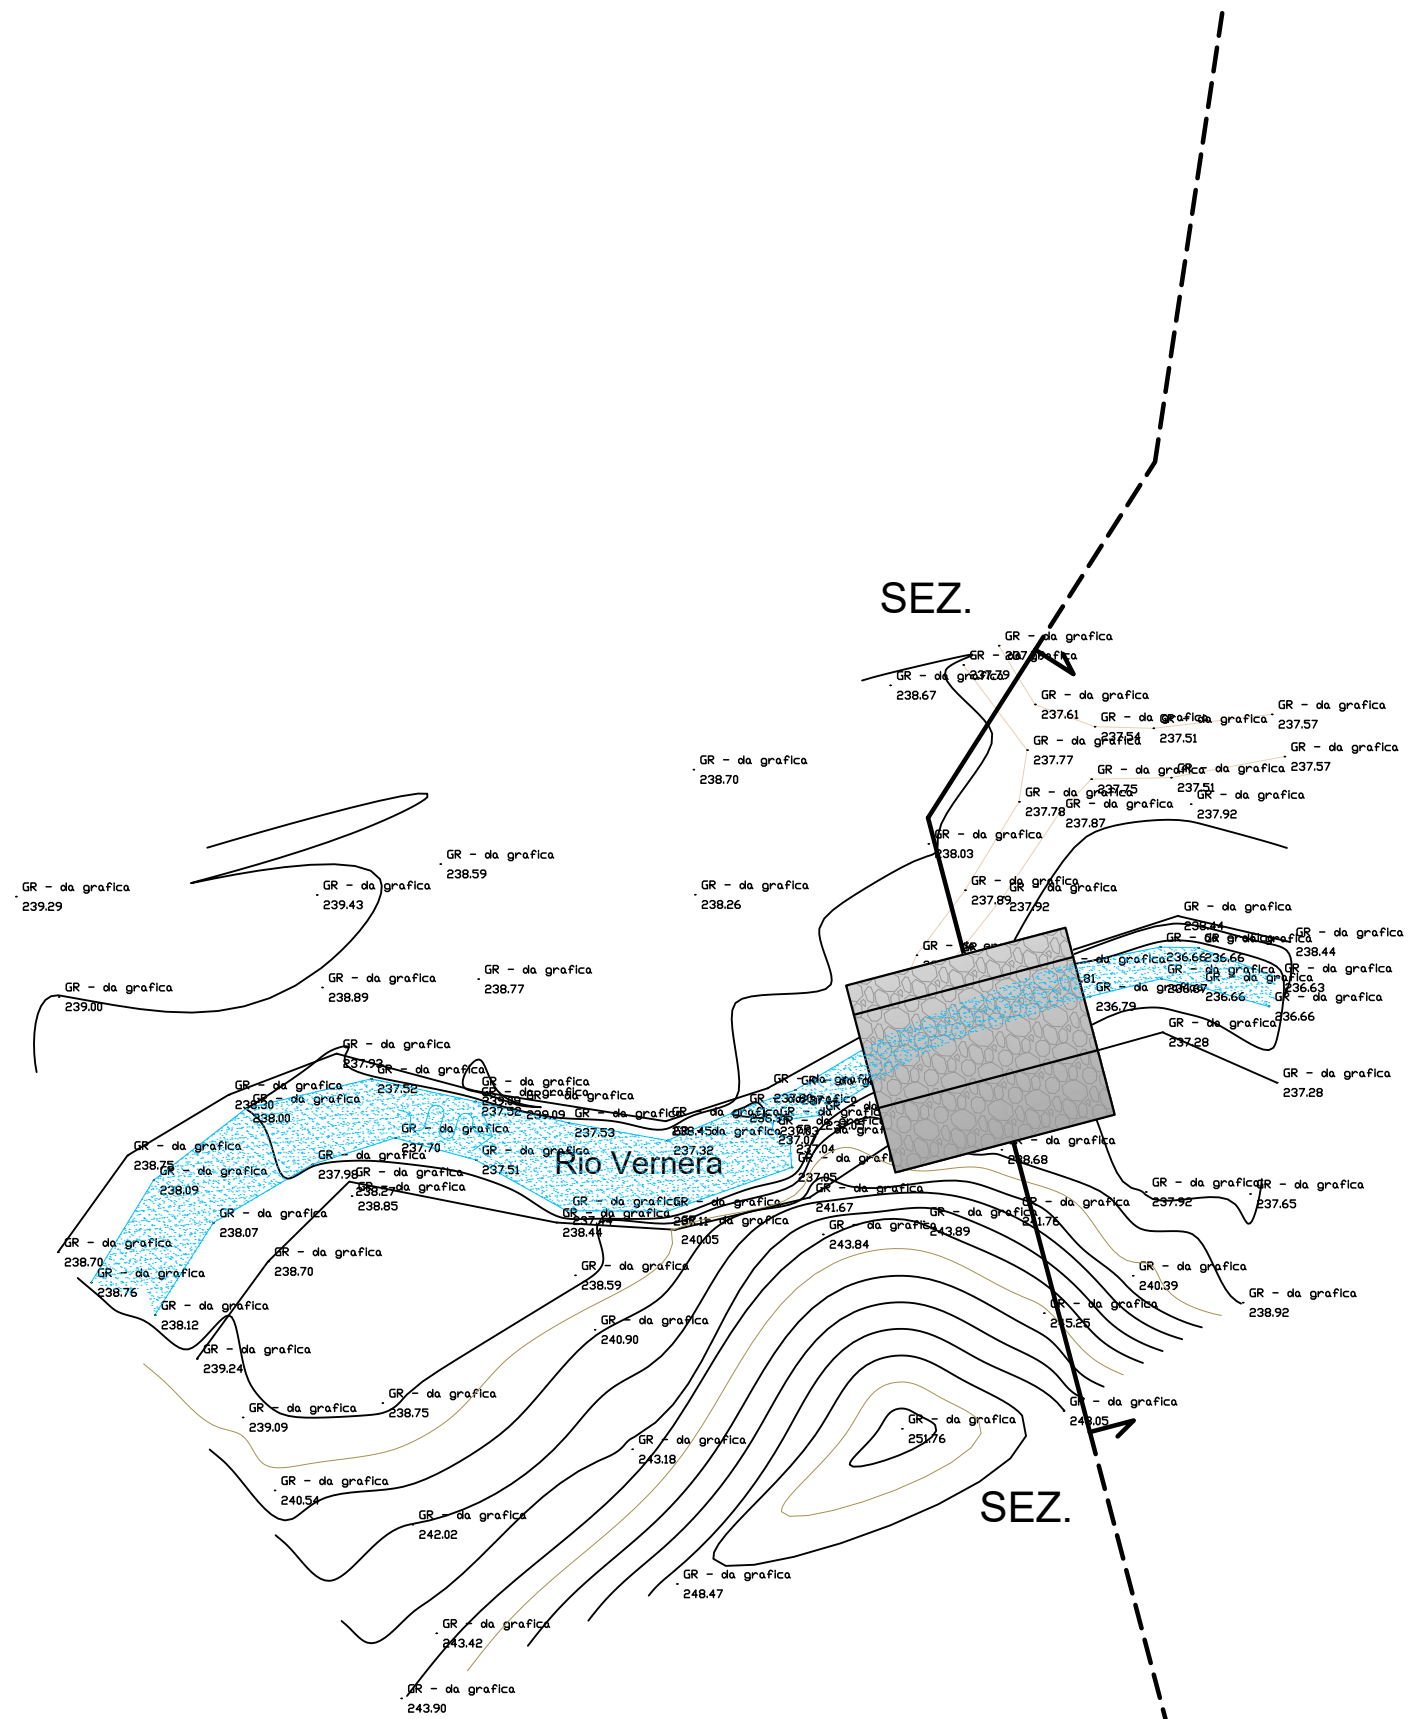




# SEZIONE LONGITUDINALE (scala 1:100)

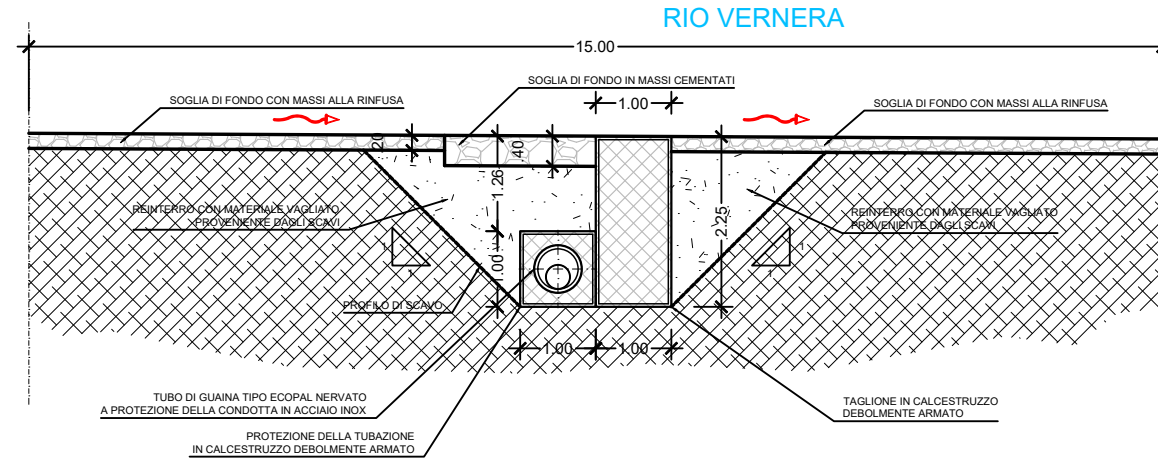

# SEZIONE TRASVERSALE (scala 1:200)

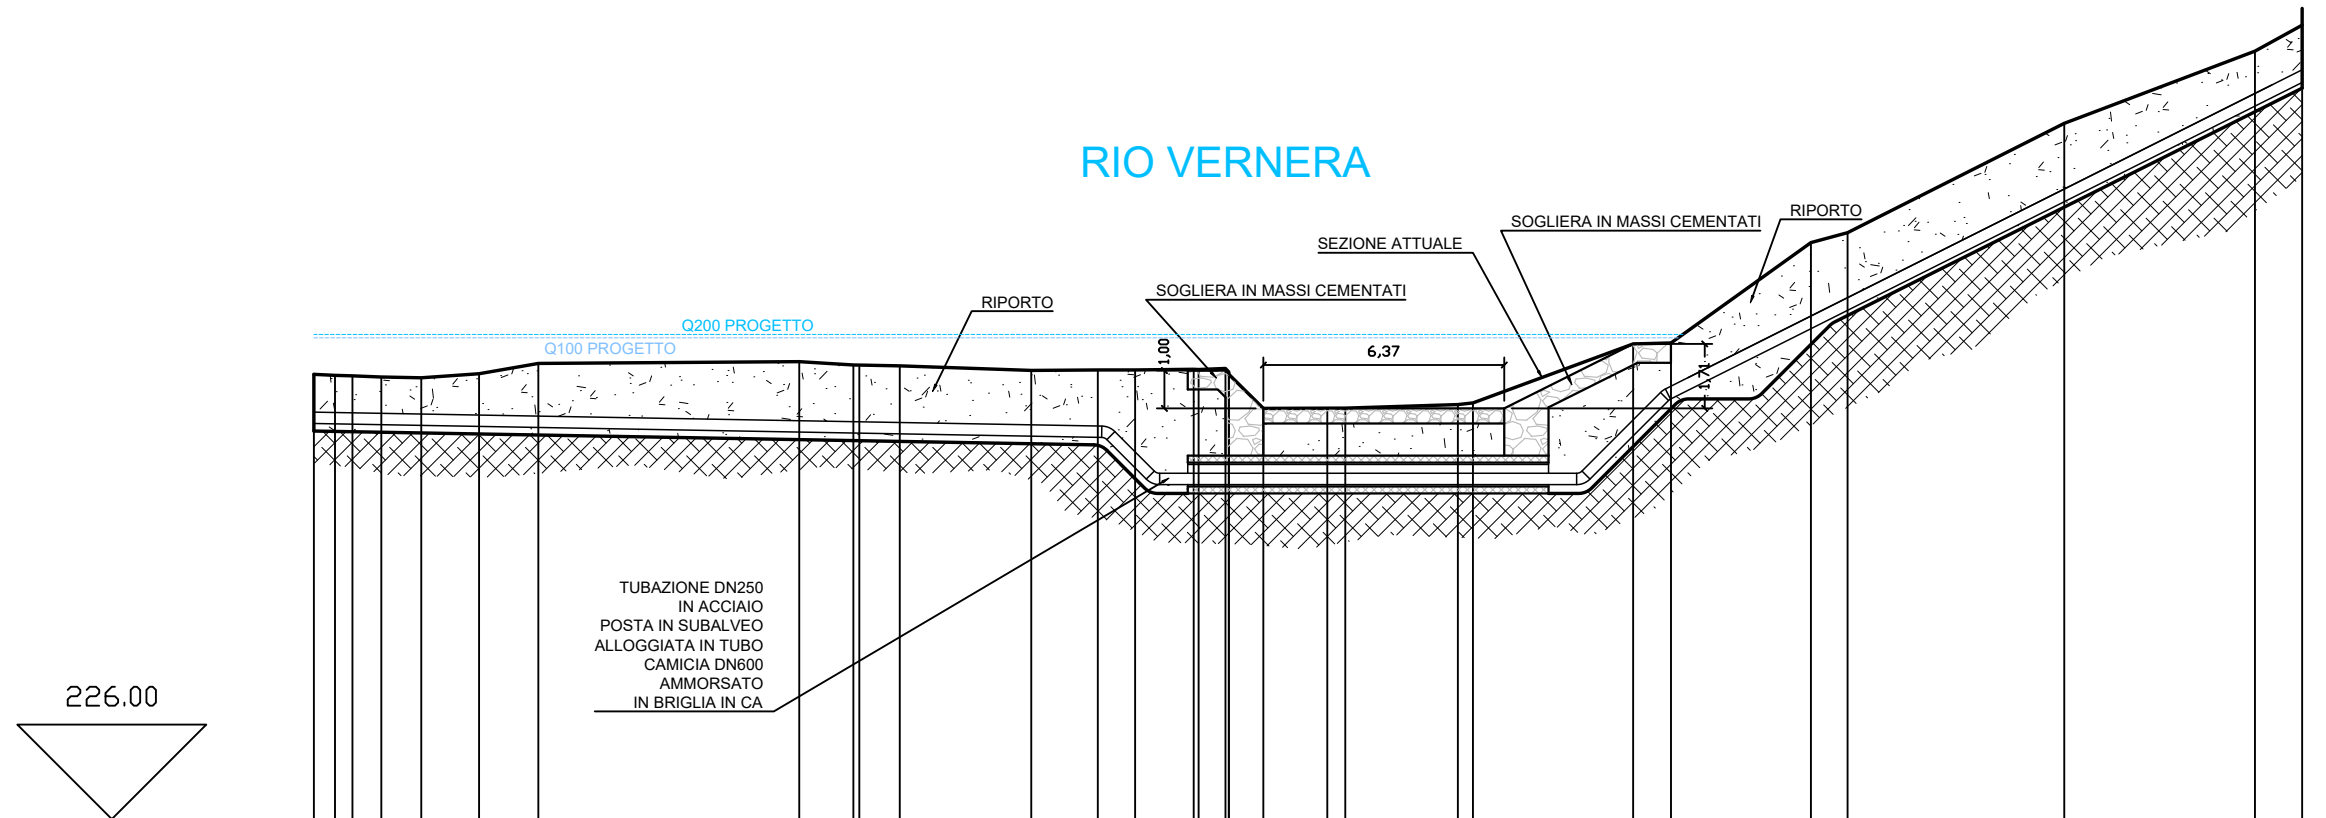

Punti dettaglio Terreno	32	31	30	29	28	27	26	25	24	23	22	21	20	19	18	17	16	15	14	13	12	11	10	9	8	7	6	5	4	3	2	1
Quote Terreno	237.764	237.737	237.724	237.694	237.673	237.780	238.053		238.100	238.015	237.988	237.868	237.880	237.880	237.888	237.898	237.880	237.864	236.870	236.870	236.965	237.008	238.569	238.594	241.248	241.511	244.403	246.313	247.000			
Distanze parziali Terreno	0.558	0.764	1.057	1.529	1.568	6.904	1.432	1.070	3.479	1.761	0.987	1.550	0.711	0.912	1.692	2.979	4.238	1.002	3.702	0.970	5.733	5.045	1.249	0.000								
Progressive Terreno	52.953	52.606	52.048	51.586	50.822	49.765	48.236	46.668	39.764	38.332	37.105	33.626	31.865	30.878	29.328	28.487	28.397	27.485	25.793	23.317	22.338	21.939	17.701	16.699	12.997	12.027	6.294	1.249	0.000			