




SEZIONE TIPO DI SCAVO PER POSA CONDOTTA DN250 SU TERRENO NATURALE (scala 1:20)

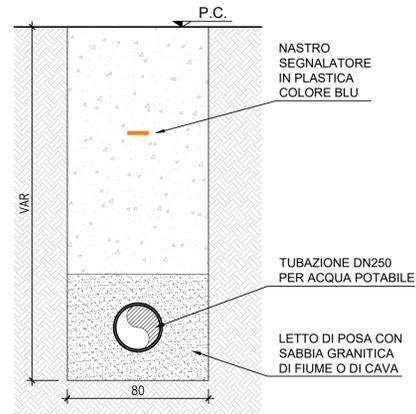


SEZIONE TIPO DI SCAVO PER POSA CONDOTTA DN250 SU STRADA (scala 1:20)

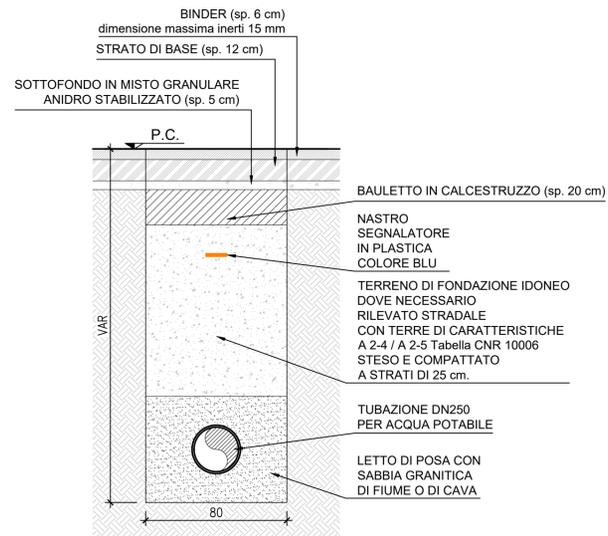

SEZIONE TIPO DI SCAVO PER POSA ALLACCIAMENTO DN80 SU TERRENO NATURALE (scala 1:20)

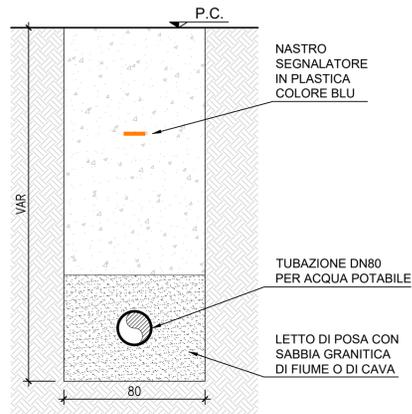

SEZIONE TIPO DI SCAVO PER POSA ALLACCIAMENTO DN80 SU STRADA (scala 1:20)

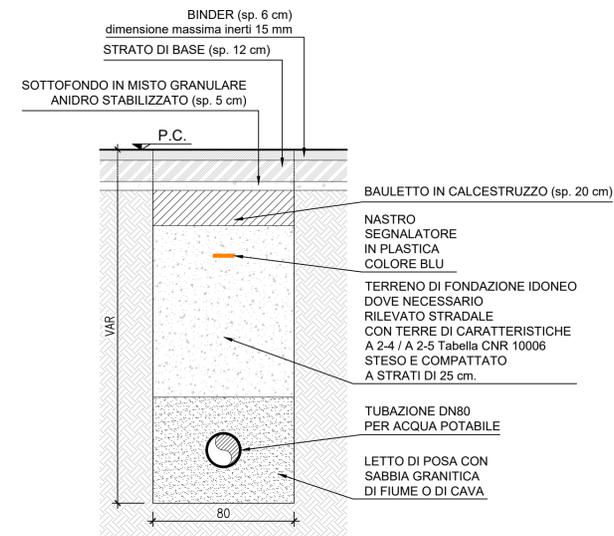

ACQUEDOTTO LANGHE e ALPI CUNEESI SpA

Comuni	CARRU' - LEQUIO TANARO - MONCHIERO - MONFORTE D'ALBA - PIOZZO (CN)
--------	--

Oggetto	PROGETTO DI FATTIBILITA' TECNICO - ECONOMICA (art. 41 D. Lgs 36/2023) NUOVA CONDOTTA DI ADDUZIONE A SERVIZIO DELLA RETE ACQUEDOTTO LANGHE E ALPI CUNEESI (COMUNI DI CARRU' - LEQUIO TANARO - MONCHIERO - MONFORTE D'ALBA - PIOZZO)
---------	---

Elaborato	T07 - PARTICOLARI COSTRUTTIVI - SEZIONI TIPO DI SCAVO
-----------	--

Committente del progetto	ACQUEDOTTO LANGHE e ALPI CUNEESI SpA
--------------------------	--------------------------------------

Progettista	dott. ing. Enrico Piovano - ufficio tecnico ALAC
-------------	--

Responsabile Unico del Procedimento	geom. Mario Giraud - ufficio tecnico ALAC
-------------------------------------	---

Commissa	Livello progettazione	Approvazione	Data approvazione	N. elaborato	Rev.	Data	Scala
2021_01	FATTIBILITA' TECNICO - ECONOMICA	CdA	04/08/2022	T07	01	08/2023	1:20

Rev.	Descrizione	Data	Redatto	Verificato	Approvato
00	Prima emissione	07/2022			...
01	Aggiornamento testalino D.Lgs 36/2023	08/2023			
02					
--	Studio di fattibilità	07/2021			26/08/2021
--					

Questo elaborato è di proprietà di ACQUEDOTTO LANGHE e ALPI CUNEESI SpA. L'elaborato non può essere modificato, copiato, duplicato, riprodotto o divulgato, anche parzialmente, senza autorizzazione scritta del proprietario.

ACQUEDOTTO LANGHE e ALPI CUNEESI SpA
Corso Nizza, 9 - 12100 CUNEO - tel 0171 697350 - email: acquedotto.langhe@comune.cuneo.it - capitale sociale € 5.000.000,00
n. iscrizione registro imprese di Cuneo e Codice Fiscale e Partita IVA 02451260468 - n. REA CN - 179339

COGESI S.p.A.
Corso Nizza, 90 - 12100 CUNEO - tel 0171 205771 - email: cogesi@cogesi.it - capitale sociale € 3.000.000,00
n. iscrizione registro imprese di Cuneo e Codice Fiscale e Partita IVA 0343447047 - n. REA CN - 290478