MODALITA' DI ESECUZIONE RIPRISTINI

SEZIONE DI RIPRISTINO SU TERRENO NATURALE [TRATTO IN PRESSIONE TUBAZIONE DN 75 POLIETILENE SEZ 2-14; 26-27]

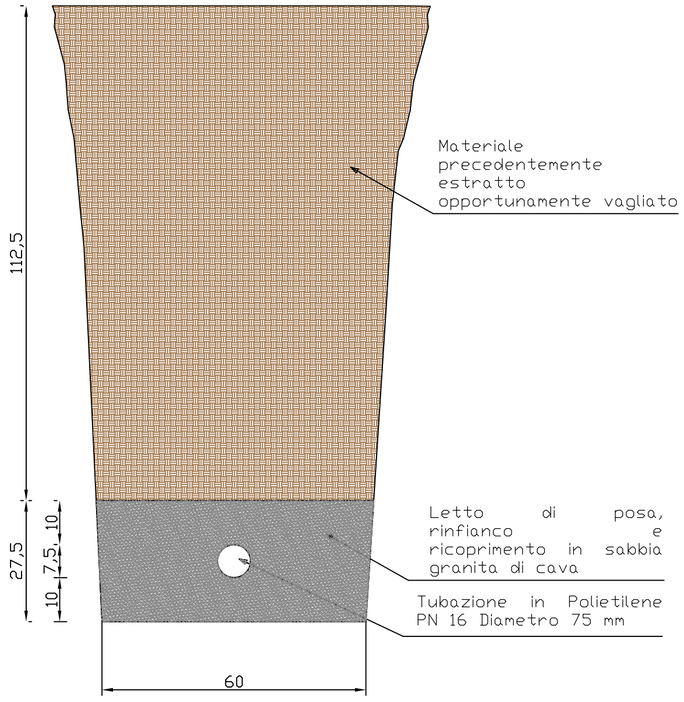

SEZIONE DI RIPRISTINO SU STRADA COMUNALE [TRATTO IN PRESSIONE TUBAZIONE DN75 POLIETILENE SEZ 1-2; 14-26]

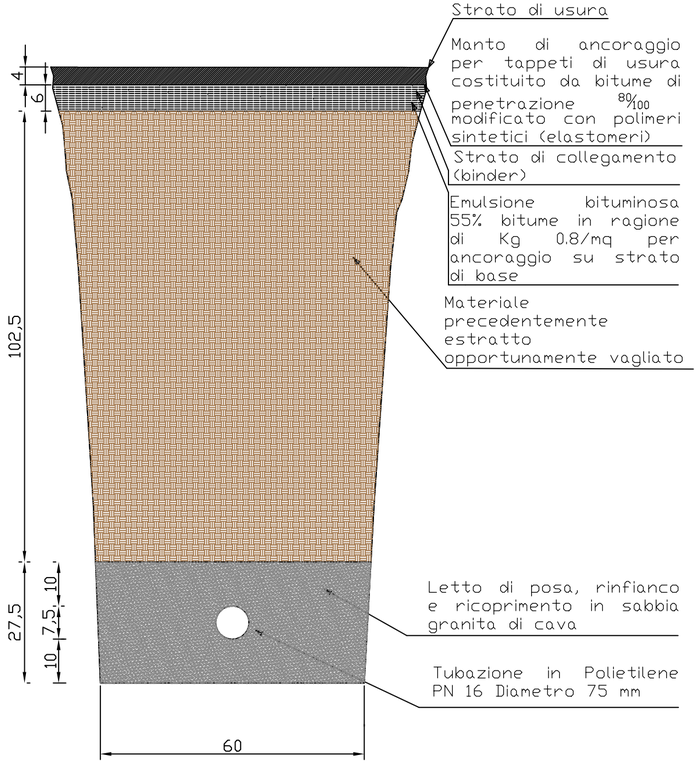

REGIONE PIEMONTE

REGIONE PIEMONTE
PROVINCIA DI CUNEO

AUTORITÀ D'AMBITO n° 4 CUNEESE

UFFICIO TECNICO

COMUNE DI GUARENE_(CN)

SISI SOCIETA' INTERCOMUNALE SERVIZI IDRICI S.r.l.
Co.Ge.S.I.

SOCIETA' INTERCOMUNALE SERVIZI IDRICI S.r.l.
P.zza Risorgimento, 1 - 12051 ALBA (CN)
tel. +39 0173.440366 - fax: +39 0173.293467
Impianto di depurazione Via Tanaro, 77 - 12040 GOVONE (CN)
tel. +39 0173.58494 - fax: +39 0173.58533
Impianto di depurazione Loc. Bauda, 43 SANTO STEFANO BELBO (CN)
http: www.sisiacque.it

DESCRIZIONE

Realizzazione nuovo sollevamento fognario in Loc. Biano nel Comune di Guarene (CN).

STUDIO DI FATTIBILITA' TECNICO-ECONOMICO

ELABORATO

ESECUZIONE RIPRISTINI

21

SCALA 1:10

RELEASE 00 PRIMA EMISSIONE

PROGETTAZIONE

SISI SOCIETA' INTERCOMUNALE SERVIZI IDRICI S.r.l.

UFFICIO TECNICO
SISI Srl

ORDINE DEGLI INGEGNERI DELLA PROVINCIA DI CUNEO
A2470 Dott. Ing. Fabrizio Devalle

LIVELLO PROG. S.F.T.E.

STATO EMISSIONE PER CONSEGNA

LUOGO E DATA ALBA (CN), 15/09/2023