
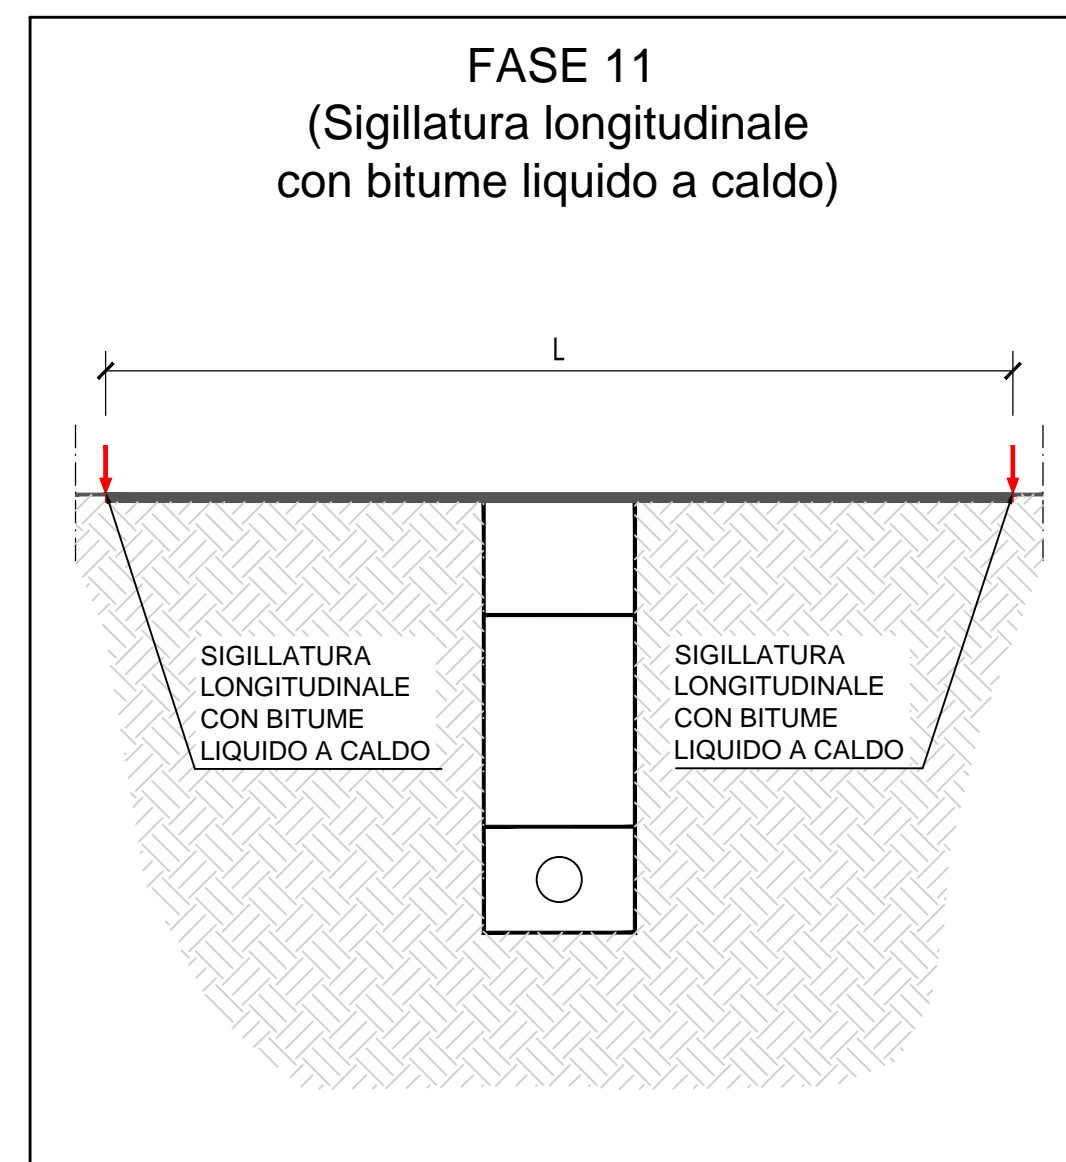
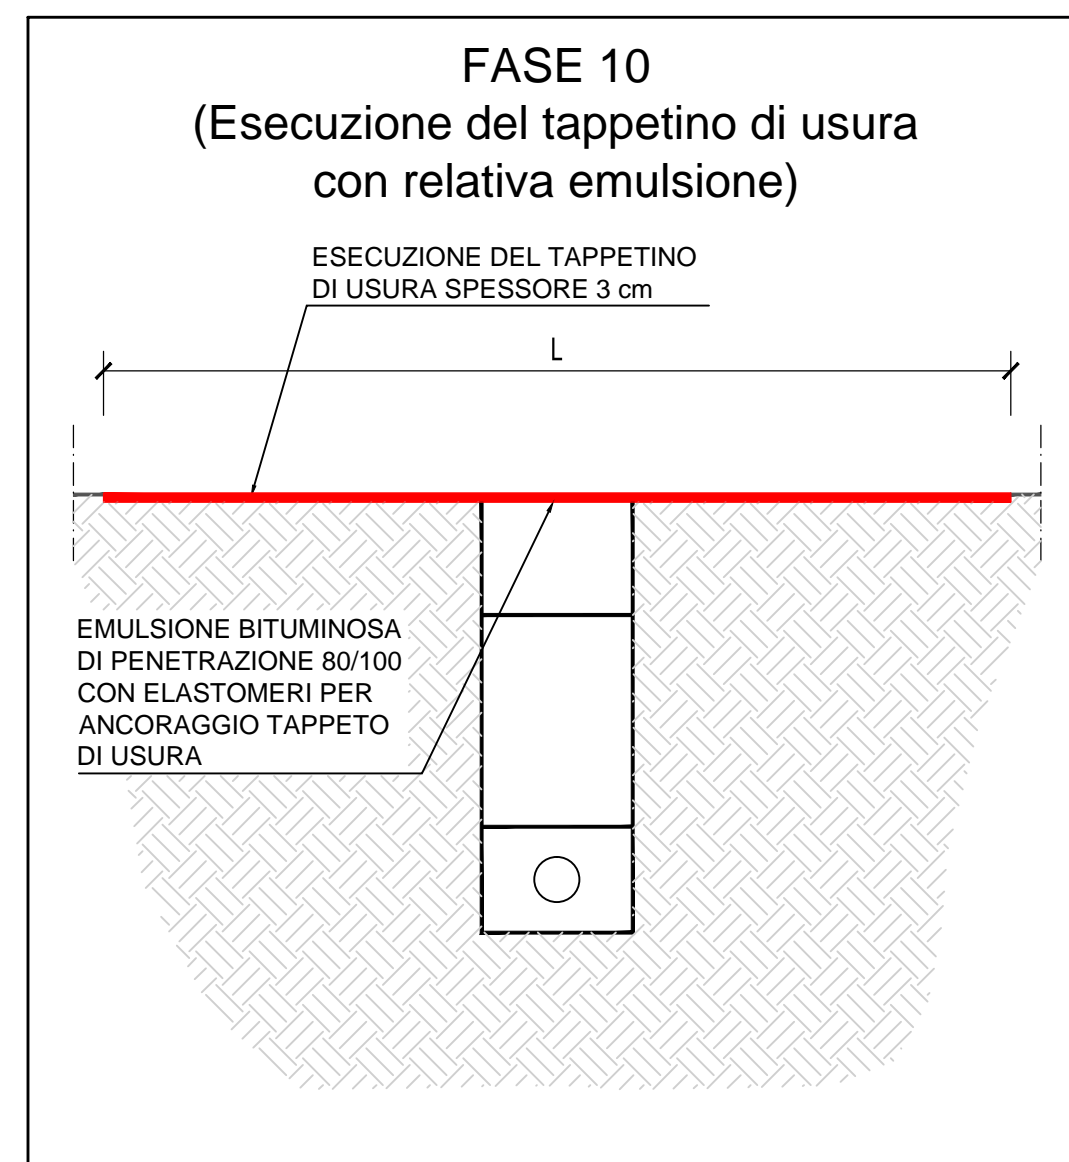


Dimensioni (cm)				
A	Rami: "A-B"	E	Q.B.	
	65		Q.B.	
	"D-C"		Q.B.	
B	75	F	Q.B.	
	"C-E"		16	
C	55	G	16	
D	140	H	Variabile	
	55-60	L	Rami: "A-B"	
	Variabile		"D-C"	
			"C-E"	
			320	

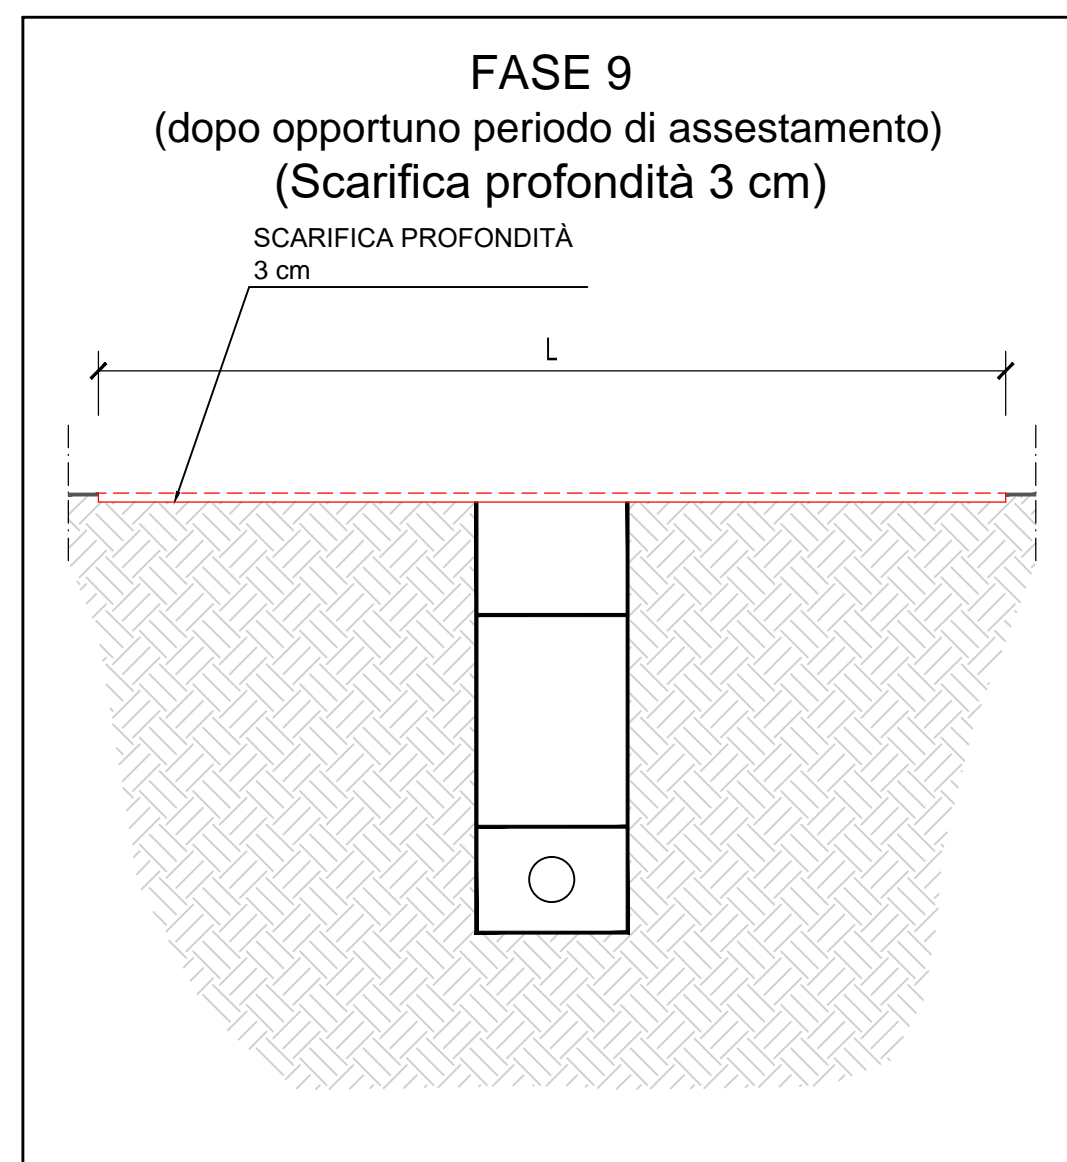

HY.M. STUDIO
Ingegneria idraulica

Hy.M.Studio
Associazione Professionale
Via Fontana, 23
10123 Torino - Italy
Tel. + 39 011 56 13 103
Fax + 39 011 55 92 891
e-mail: hym@hymstudio.it
sito web: www.hymstudio.it

Certificazione qualità

REGIONE PIEMONTE (Provincia di Cuneo)

AUTORITÀ D'AMBITO
n°4 CUNEESE

Committente:



ALPI ACQUE s.p.a.
via S. Carello, 5 - 12038 Savigliano (CN)

REALIZZAZIONE FOGNATURA NERA IN VIA PAGNO,
VIA RAVELLO E VIALE CLEMER
in Comune di Saluzzo

PROGETTO DEFINITIVO



Fasi di realizzazione dei lavori su strada - scala 1:25

CODICE DOCUMENTO

09B-616-01-00-DWG

REV.	DATA	REDAZIONE	VERIFICA	AUTORIZZAZIONE
00	APR. 2022	S.GRIVA	A.DENNA	M.CODO

RIPRODUZIONE O CONSEGNA A TERZI SOLO SECONDO SPECIFICA AUTORIZZAZIONE

