



COMUNI DI FRABOSA SOTTANA E VILLANOVA MONDOVI'
APPROVVIGIONAMENTO IDRICO ACQUEDOTTO A SERVIZIO
DEI COMUNI DI MONDOVI' E VILLANOVA MONDOVI'
OPERE DI CAPTAZIONE SORGENTE SAN MATTEO E
CONDOTTA DI COLLEGAMENTO ALLA RETE ADDUTTRICE

PROGETTO DEFINITIVO - ESECUTIVO

ALLEGATO

11.2

SCALA

1:2.000

PLANIMETRIA GENERALE DI PROGETTO SU BASE CATASTALE

Il tecnico incaricato:

Studio Tecnico Dott. Ing. Alberto Fazio
Viale Vittorio Veneto, 33 - 12084 Mondovì (CN)
Tel. 0174/552328
e-mail: alberto@studiofazio.it

Codice:

1265

Scheda:

354

Data:

Maggio 2023

Responsabile Unita Progettazione: Ing. Alberto Fazio

Responsabile dell'attività: Ing. Alberto Fazio


Unità di Progettazione:

File: 1265_Plan_Prog_Catastale

si riservano tutti i diritti di divulgazione e copia del presente documento senza nostra specifica autorizzazione

LEGENDA

- rele acquedotto esistente
- attraversamento canali irrigui esistenti
- area pozzi in progetto
- area di tutela pozzi
- pozzo esplorativo realizzato
- tubazione acquedotto in progetto
- scarico al Torrente Eilero in progetto

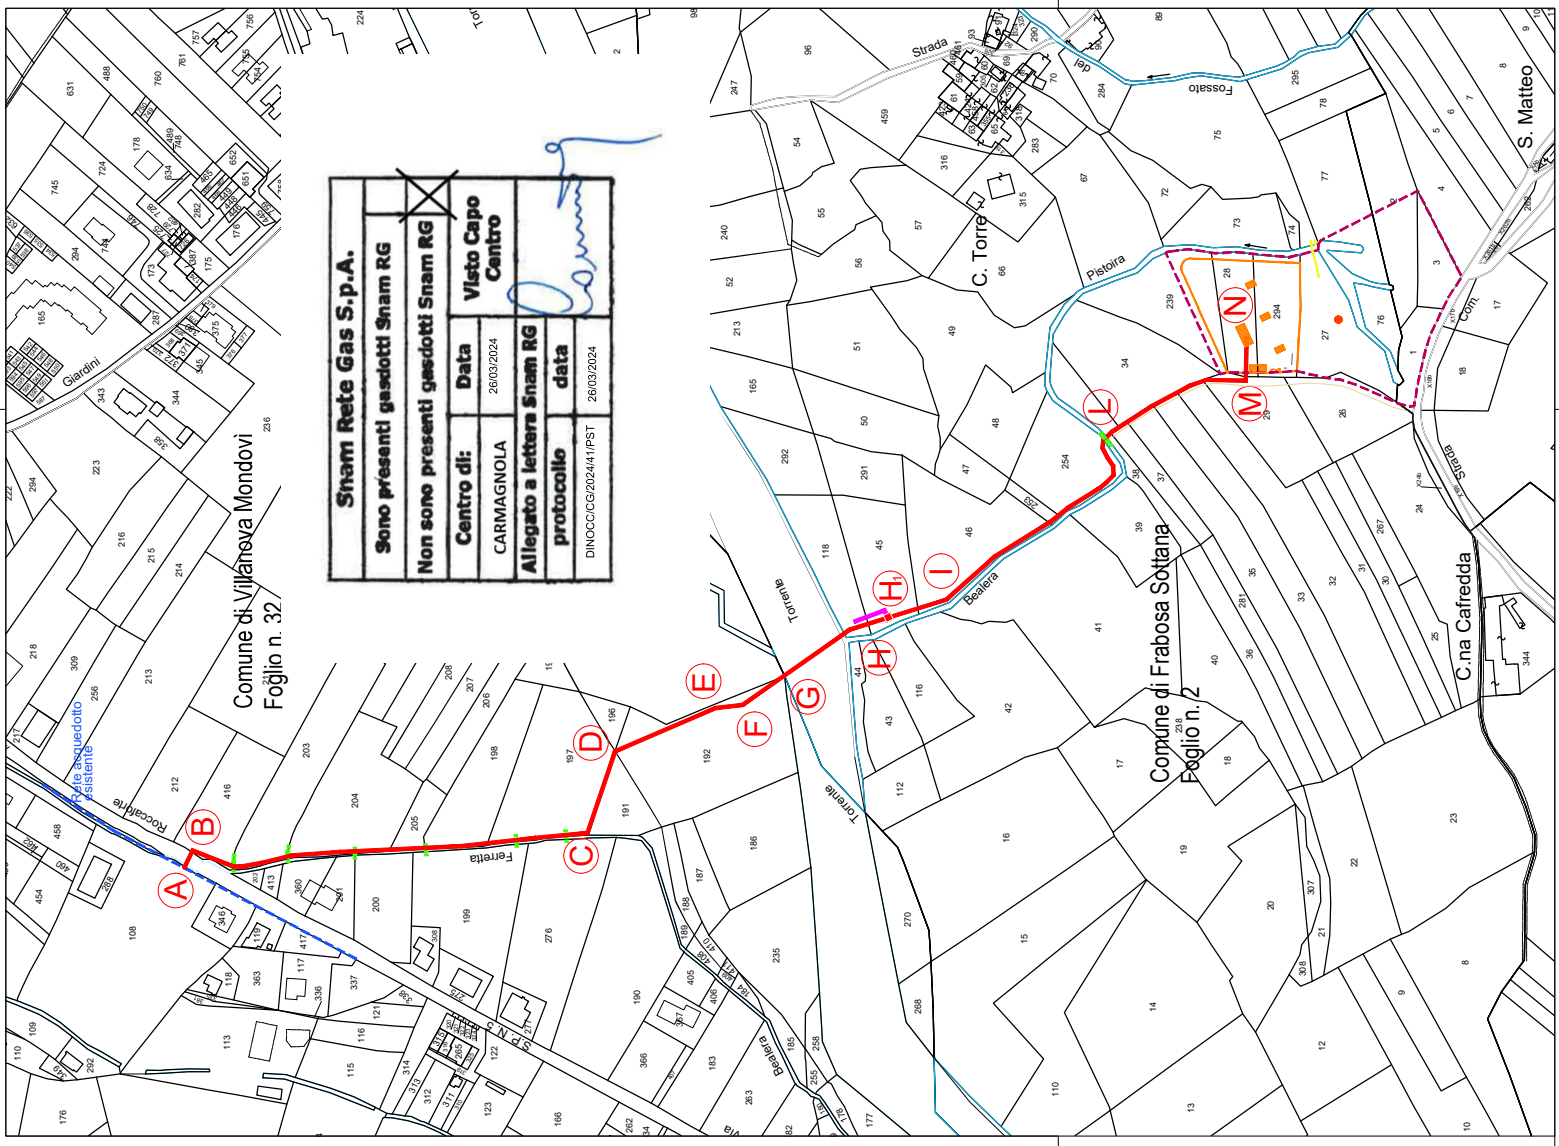

Snam Rete Gas S.p.A.	
Sono presenti gasdotti Snam RG	
Non sono presenti gasdotti Snam RG	
Centro di:	Data
CARMAGNOLA	26/03/2024
Allegato a lettera Snam RG	data
protocollo	data
DINOCCEG2024/1/PSST	26/03/2024