



Piano Interventi di Sistemazione Idrogeologica e Manutenzione Montana (PISIMM) - Unione Montana Alpi Marittime

Comune di Vernante

Lavori di ADEGUAMENTO DEL SISTEMA DI SMALTIMENTO DELLE ACQUE REFLUE IN FRAZ. PALANFRE' IN COMUNE DI VERNANTE
Codice progetto A.C.D.A.: UM00032

Livello di progettazione:	PROGETTO DEFINITIVO
Oggetto elaborato:	Particolari dello scarico nel corpo recettore

Progetto:



Sede Legale: Corso Nizza 88 - 12100 Cuneo
Tel. 800.194.065 - fax 0171.326710
Partita IVA: 02468770041
Capitale sociale € 5.000.000
e-mail: acda@acda.it

Progettazione:	FERRARI, GIRAUDDO e Associati s.r.l. S.T.P. Corso Nizza, 67/A - 12100 - Cuneo P. IVA: 02126240049
Responsabile Unico del Procedimento (Ordine Ingegneri di Cuneo n° A01886)	Dott. Ing. Fabio Monaco

COMMESSA	Livello di progetto	Categoria di progetto	Tipo di elaborato	N. elaborato	REV.	DATA	SCALA / E
UM00032	DE	GE	DW	02.07	00	27/02/2024	1: 250 - 1:100

REV.	Descrizione:	DATA:	Redatto da:	Verificato da:	Approvato da:
	Aggiornamento conferenza servizi	27/02/24	Ing. F. Girauddo	Geom. F. Ghio	Ing. F. Monaco

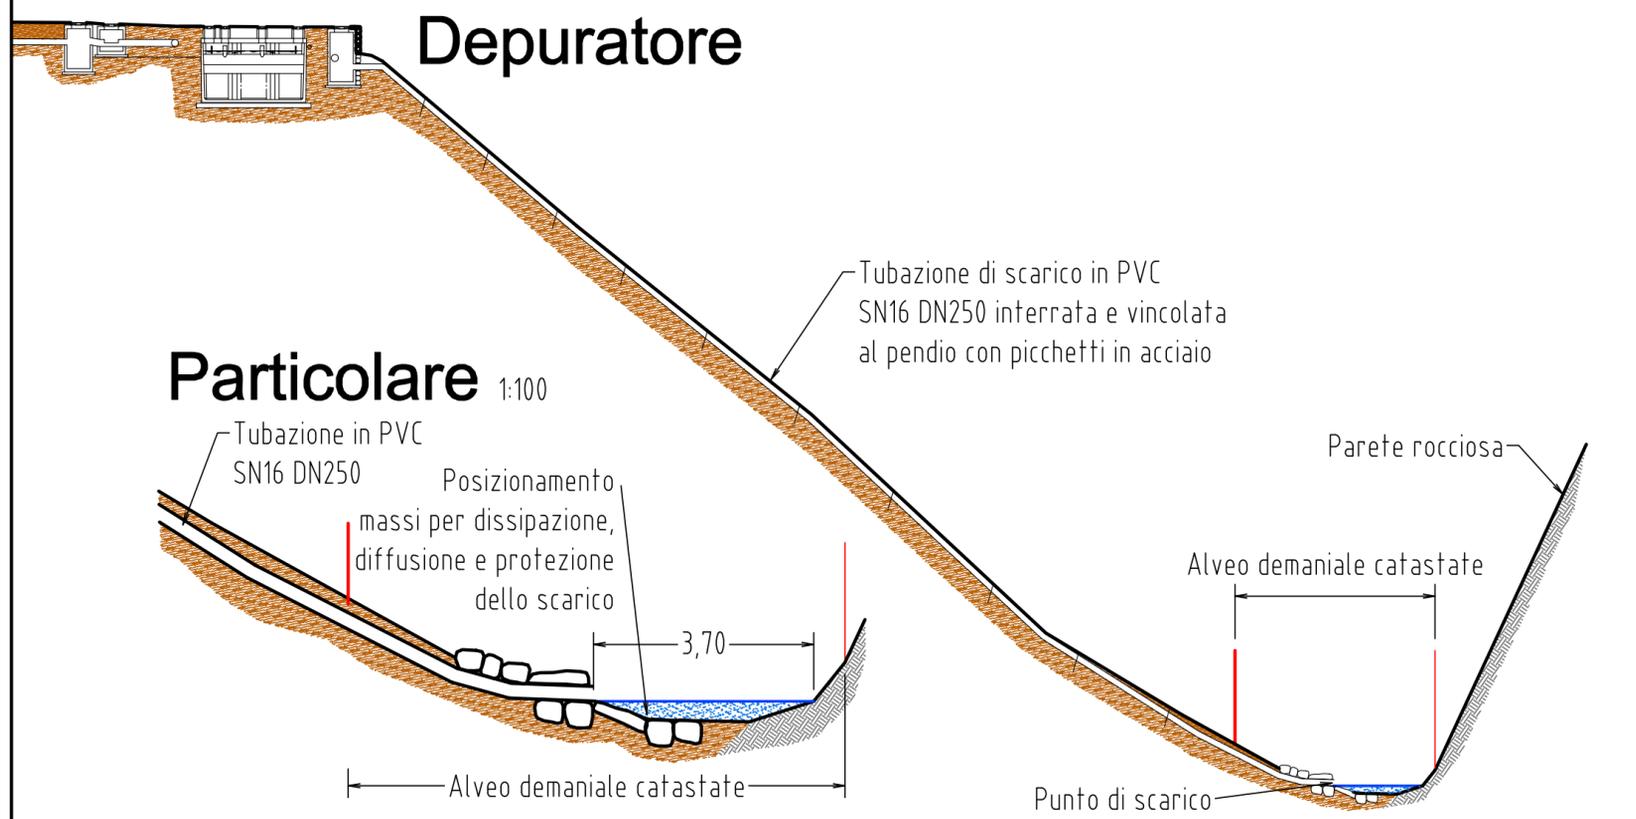
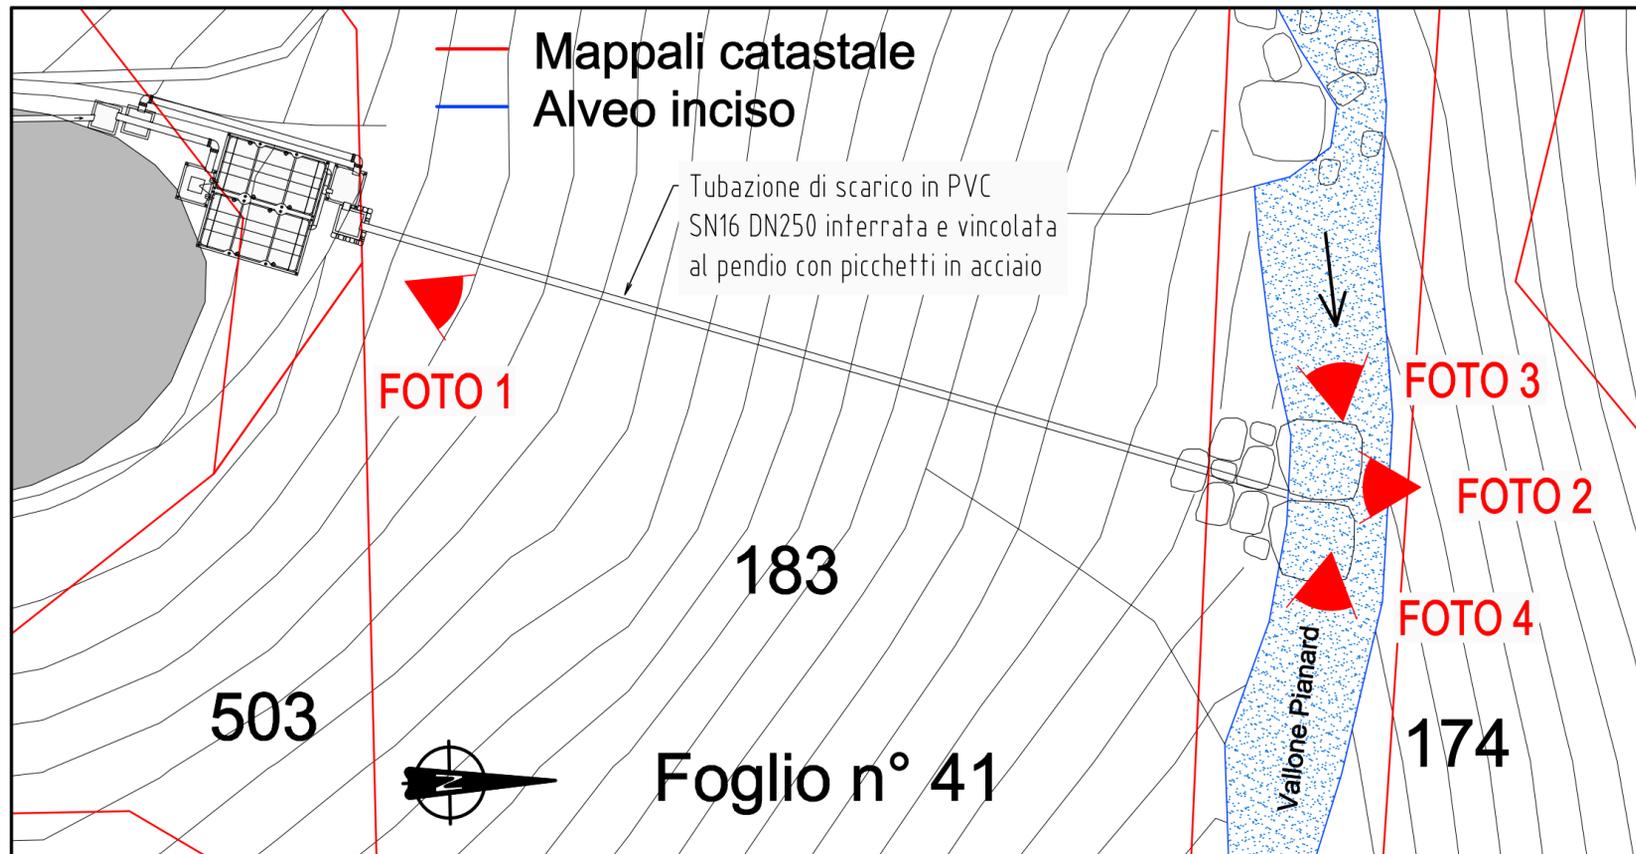


Foto n° 1



Foto n° 2

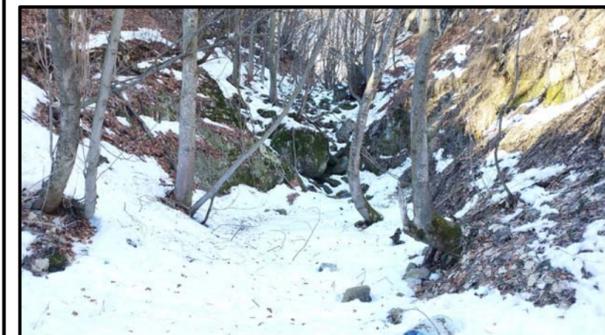


Foto n° 3



Foto n° 4