


RILIEVO PLANOALTIMETRICO PRELIMINARE E DI CONSISTENZA DELLE OPERE ESISTENTI
 SCALA 1:500

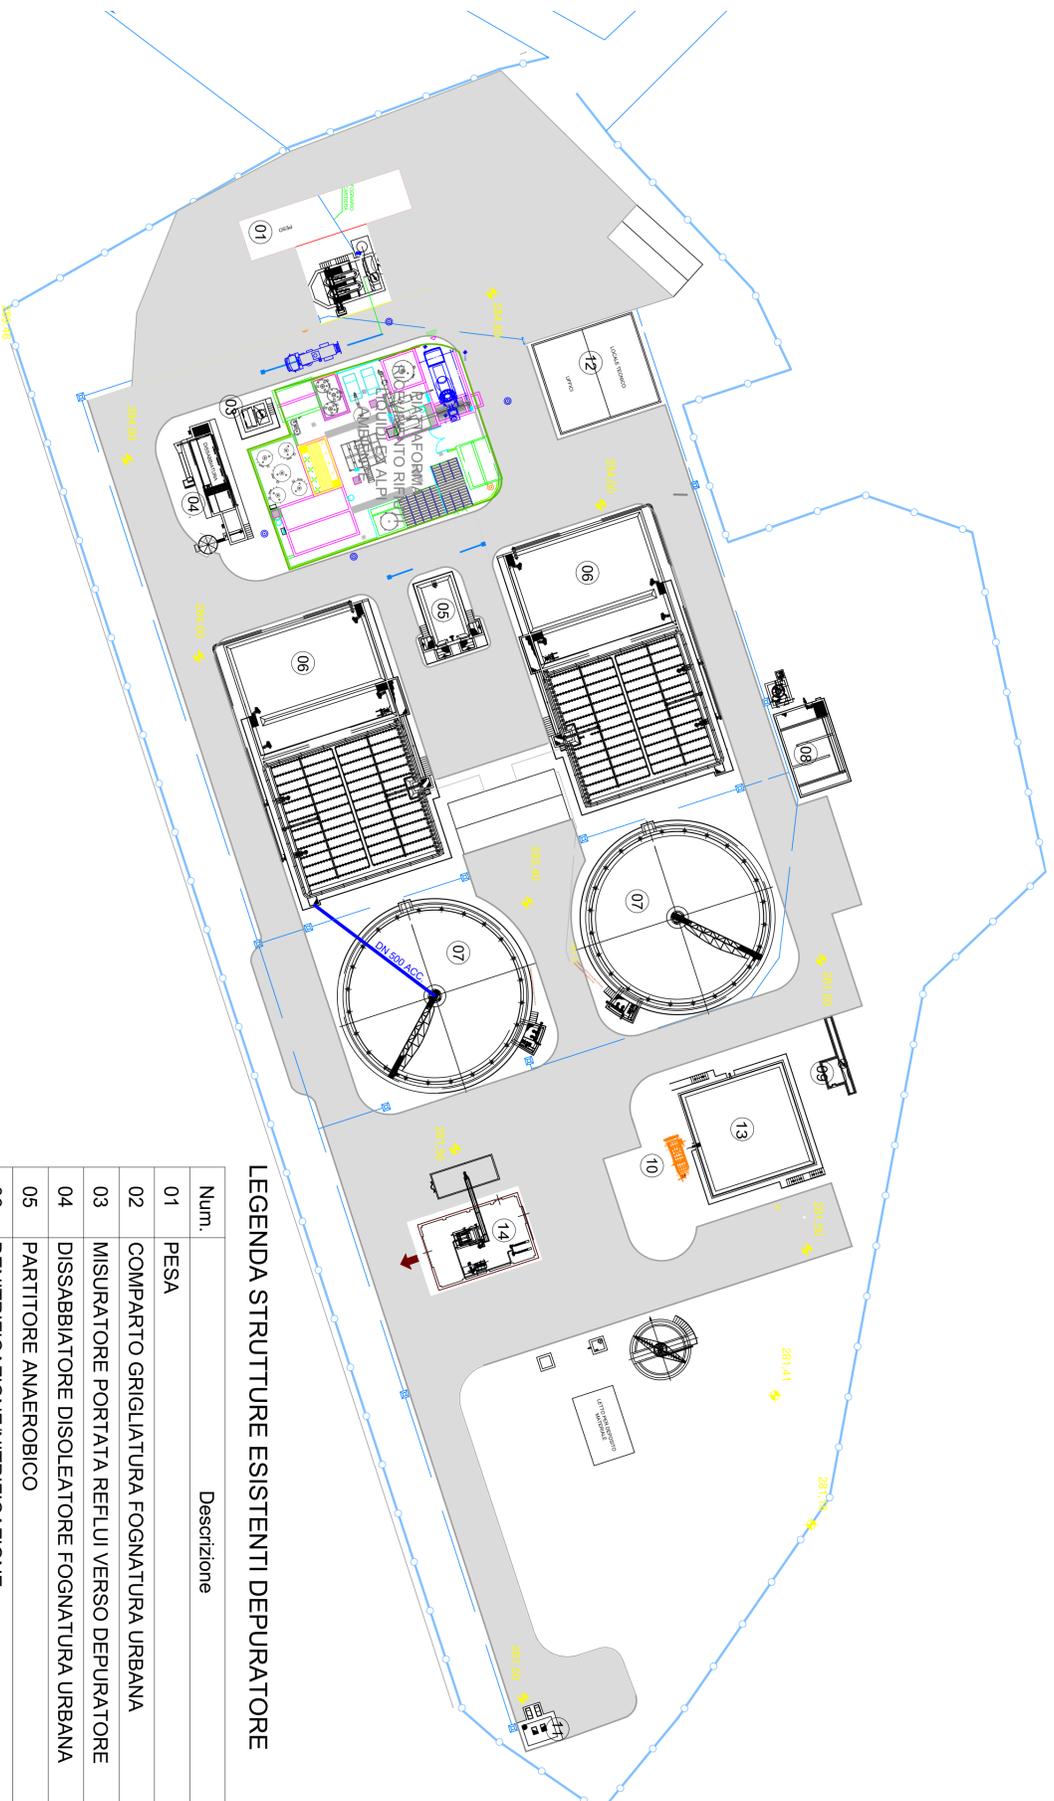

LEGENDA STRUTTURE ESISTENTI DEPURATORE

Num.	Descrizione
01	PESA
02	COMPARTO GRIGLIATURA FOGNATURA URBANA
03	MISURATORE PORTATA REFLUI VERSO DEPURATORE
04	DISSABBIATORE DISOLEATORE FOGNATURA URBANA
05	PARTITORE ANAEROBICO
06	DENITRIFICAZIONE/NITRIFICAZIONE
07	SEDIMENTATORI FINALI
08	COMPARTO DI CLORAZIONE
09	MISURATORE DI PORTATA VERSO REGETTORE FINALE
10	PREISPRESSITORE DINAMICO
11	STAZIONE DI SOLLEVAMENTO RETE DRENI INTERNI
12	UFFICI E LOCALI TECNICI
13	STABILIZZAZIONE AEROBICA
14	EDIFICIO DISIDRATAZIONE

REGIONE PIEMONTE

PROVINCIA DI CUNEO



Finanziato
 dall'Unione europea
 NextGenerationEU



MINISTERO DELL'AMBIENTE
 E DELLA SICUREZZA ENERGETICA



PNRR - AVISO M2C1.1.11.1 - LINEA DI
 INTERVENTO C - ID PROPOSTA
 MTE11C_00000830

**Depuratore di Fossano (CN): Digestione
 Anaerobica e produzione di biometano**

**PROGETTO FATTIBILITA' TECNICO
 ECONOMICA**



SEDE LEGALE
 P.zza Donpiè n°3
 12045 FOSSANO (CN)
SEDE OPERATIVA
 Via Carello n° 5
 12036 SANGUIGNANO (CN)

REVISIONE	DATA	REDAZIONE	VERIFICA	AUTORIZZAZIONE	ALPIACQUE S.p.A.
01	21.06.2023	Paolero F.			Via Carello, n°5 - 12036 SANGUIGNANO (CN)
02	26.02.2024	Paolero F.			

RILIEVO PLANOALTIMETRICO PRELIMINARE E
 DI CONSISTENZA DELLE OPERE ESISTENTI

1:500
 ELABORATO:
 BIOMET-05

Le quote sono espresse utilizzando le unità di misura (inclusi multipli e sottomultipli) del SI (Sistema Internazionale di unità di misura).
 L'Impresa Costruttrice è tenuta a verificare quote e misure prima dell'inizio dei lavori.

Divieto di divulgazione e/o riproduzione legge 22.04.41 n.633 e s.m.l.