


ESTRATTO DI PRGC del Comune di Fossano
SCALA 1:2000



ESTRATTO di MAPPA CATASTALE
Comune di Fossano FG155 MAPP.123
SCALA 1:2000

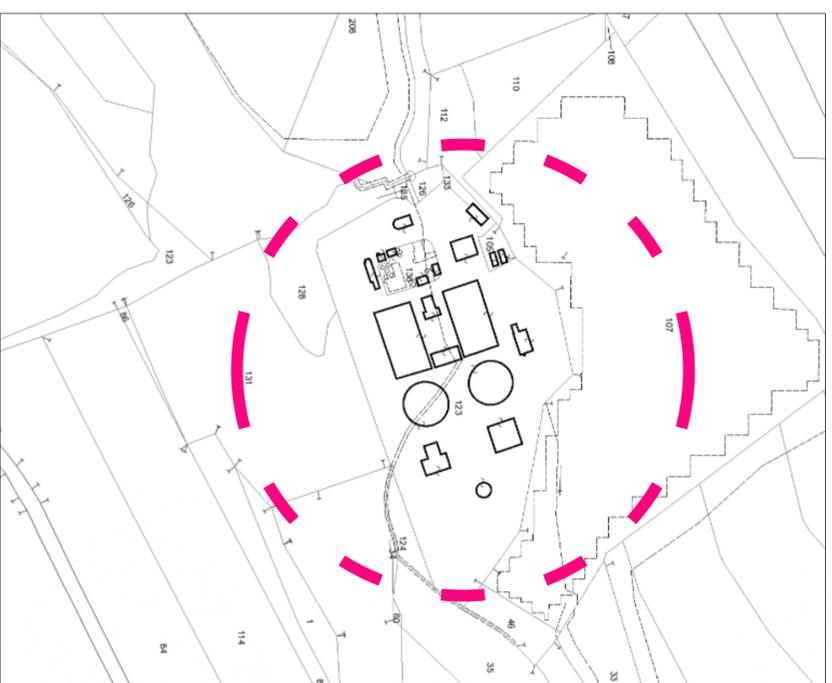

REGIONE PIEMONTE

PROVINCIA DI CUNEO

AUTORITÀ D'AMBITO
n° 4 CUNEO



Finanziato
dall'Unione europea
NextGenerationEU

MINISTERO DELL'AMBIENTE
E DELLA SICUREZZA ENERGETICA



**PNRR- AVVISO M2C1.1.I1.1- LINEA DI
INTERVENTO C - ID PROPOSTA
MTE11C_00000830**

**Depuratore di Fossano (CN): Digestione
Anaerobica e produzione di biometano**

**PROGETTO FATIBILITA' TECNICO
ECONOMICA**



SEDE LEGALE
P.zza Doria n°3
12045 FOSSANO (CN)
SEDE OPERATIVA
Via Carelio n° 5
12038 SAVIGLIANO (CN)

| REVISIONE | DATA | REDAZIONE | VERIFICA | AUTORIZZAZIONE |
|-----------|------------|-----------|----------|---|
| 01 | 21.06.2023 | Panero F. | | ALPI ACQUE S.p.A. Via Carelio, n°5 - 12038 SAVIGLIANO (CN) |
| 02 | 26.02.2024 | Panero F. | | ALPI ACQUE S.p.A. Via Carelio, n°5 - 12038 SAVIGLIANO (CN) |

INQUADRAMENTO TERRITORIALE

1:2000
ELABORATO:
BIOMET-06A

Le quote sono espresse e utilizzando le unità di misura (inclusi multipli e sottomultipli) del SI (Sistema Internazionale di unità di misura).
L' Impresa Costruttrice è tenuta a verificare quote e misure prima dell' inizio dei lavori.

Diritto di divulgazione e/o riproduzione legge 22/04/41 n.633 e s.m.i.