

REGIONE PIEMONTE

PROVINCIA DI CUNEO

**AUTORITÀ D'AMBITO**  
n° 4 CUNESE




Finanziato  
dall'Unione europea  
NextGenerationEU



MINISTERO DELL'AMBIENTE  
E DELLA SICUREZZA ENERGETICA



VISTA ASSONOMETRICA AREA UPGRADING E GNL

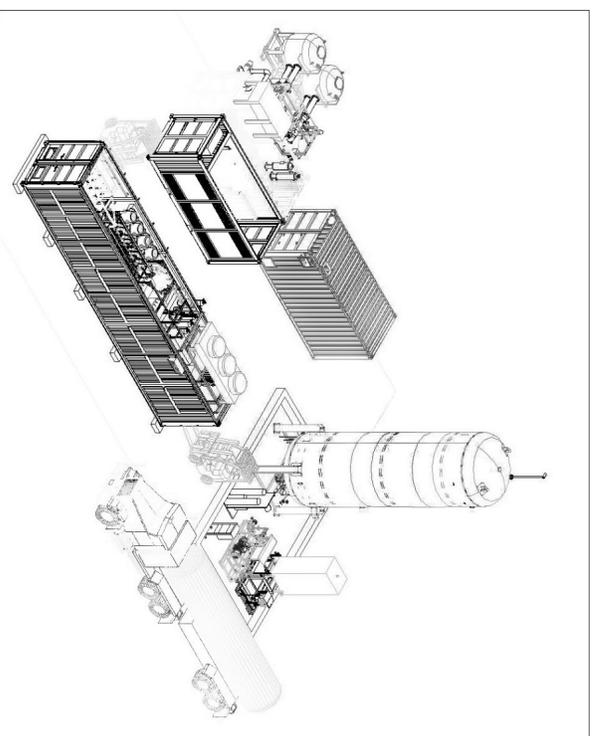

Divieto di divulgazione e/o riproduzione legge 22.04.41 n.633 e s.m.i.

**PNRR- AVVISO M2C1.1.11.1- LINEA DI  
INTERVENTO C - ID PROPOSTA  
MTE11C\_00000830**

**Depuratore di Fossano (CN): Digestione  
Anaerobica e produzione di biometano**

**PROGETTO FATTIBILITA' TECNICO  
ECONOMICA**



**SEDE LEGALE**  
P.zza Dompè n°3  
12045 FOSSANO (CN)

**SEDE OPERATIVA**  
Via Carello n° 5  
12038 SAVIGLIANO (CN)

REVISIONE	DATA	REDAZIONE	VERIFICA	AUTORIZZAZIONE
01	21.06.2023	Panero F.		
02	26.02.2024	Panero F.		

ALPIACQUE S.p.A.  
Via Carello, n°5 - 12038 SAVIGLIANO (CN)

SCALA:  
1:1000

VISTA ASSONOMETRICA UPGRADING E GNL

ELABORATO:  
BIOMET\_06D

Le quote sono espresse utilizzando le unità di misura (inclusi multipli e sottomultipli) del SI (Sistema Internazionale di unità di misura).  
L'Impresa Costruttrice è tenuta a verificare quote e misure prima dell'inizio dei lavori.