PROSPETTO NORD AREA BIOMETANO- SCALA 1:100

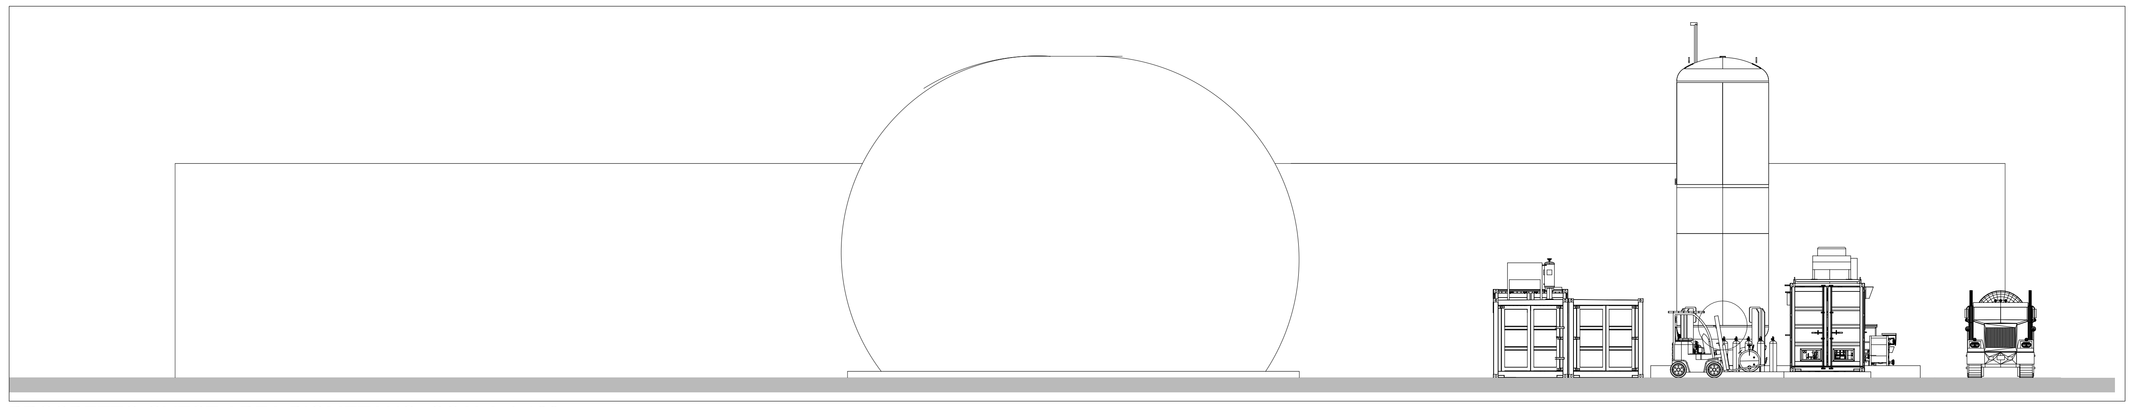

PROSPETTO OVEST AREA BIOMETANO- SCALA 1:100

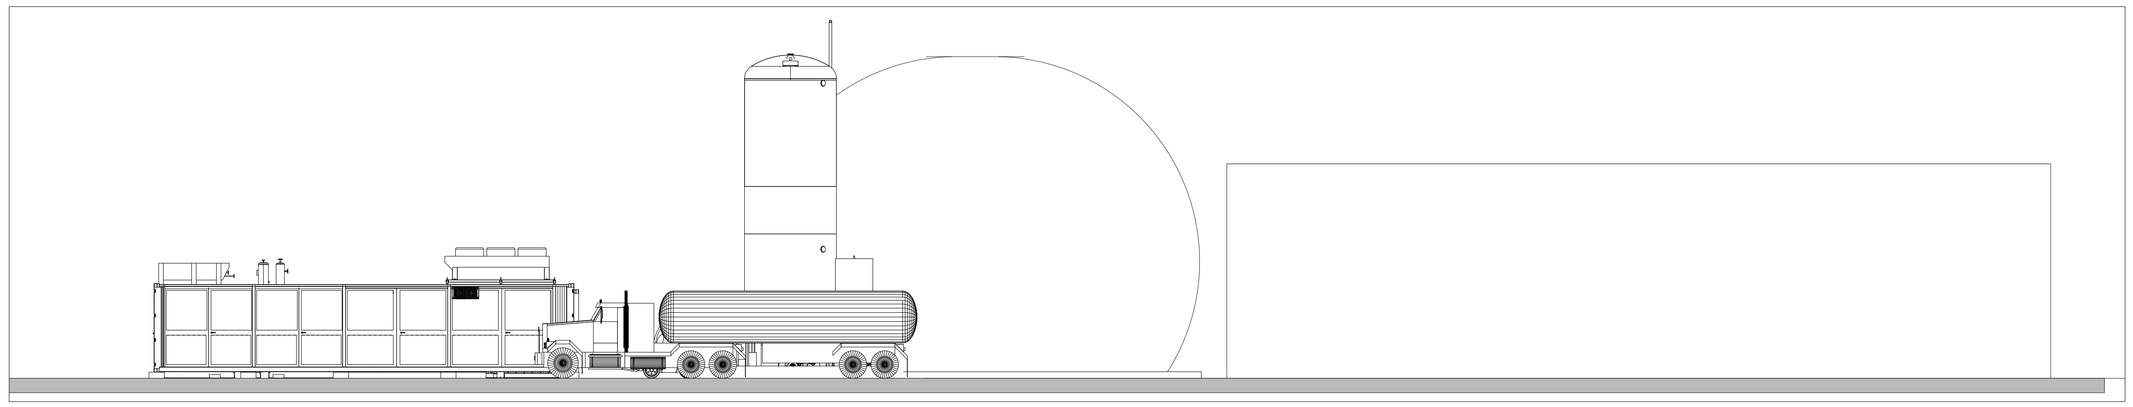

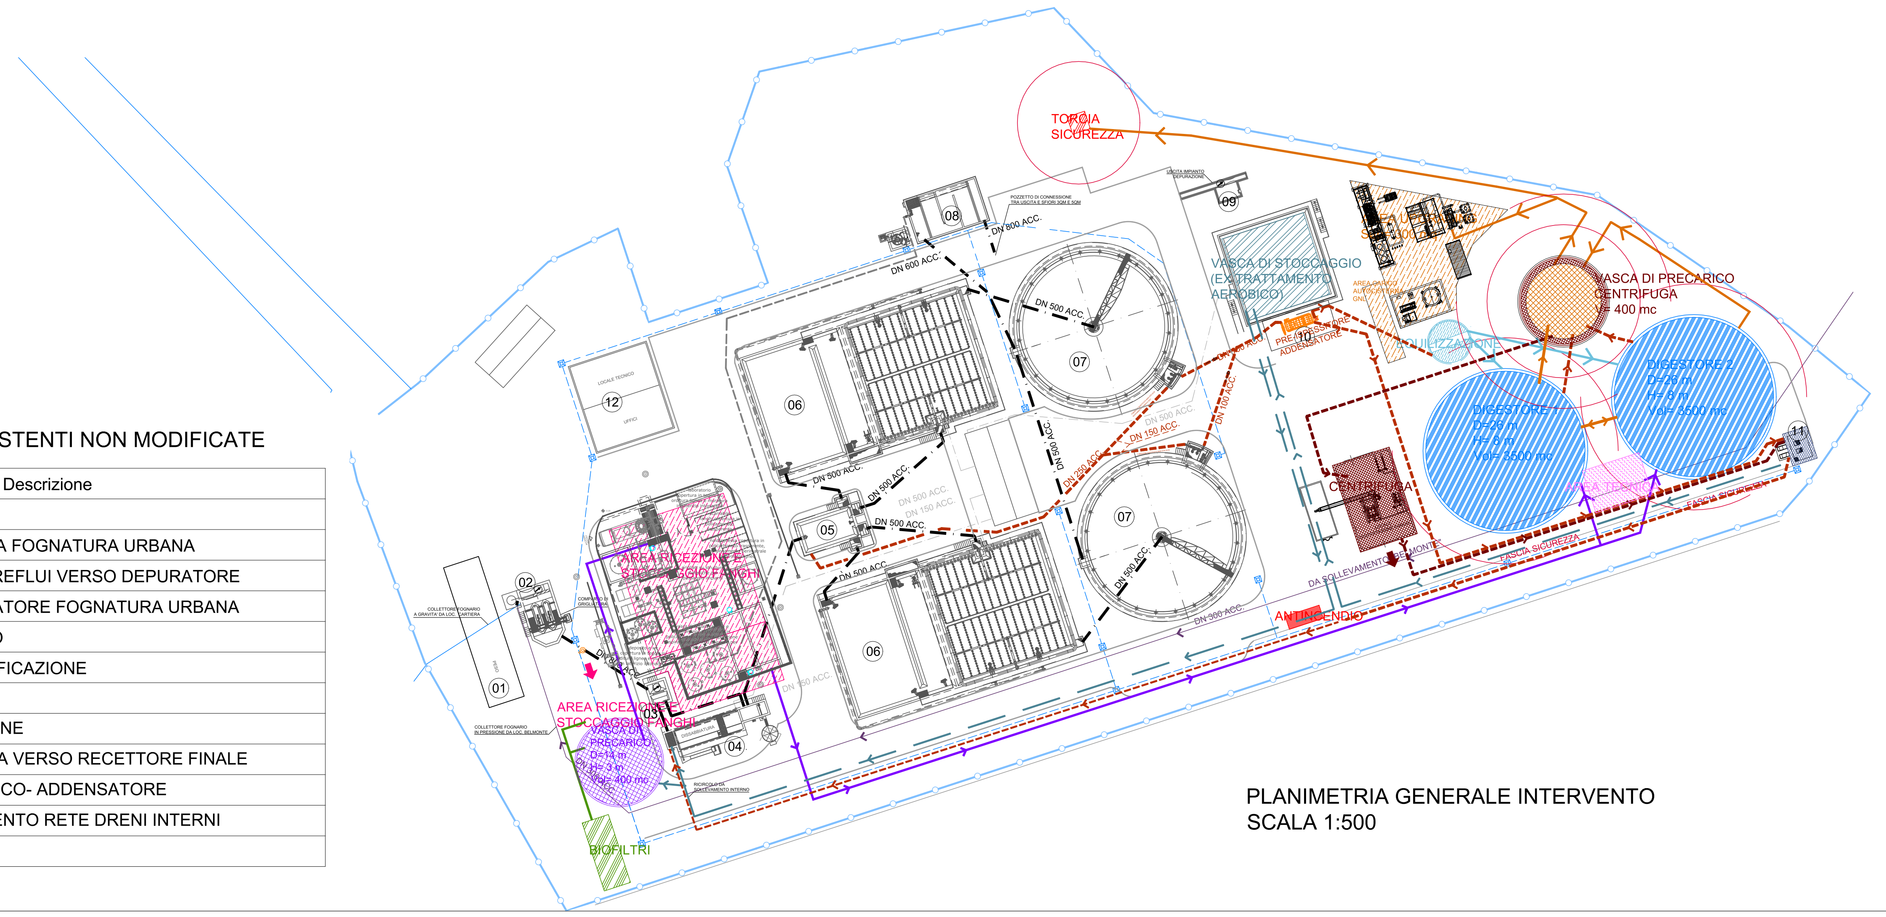

PLANIMETRIA GENERALE INTERVENTO
SCALA 1:500

LEGENDA STRUTTURE ESISTENTI NON MODIFICATE

Num.	Descrizione
01	PESA
02	COMPARTO GRIGLIATURA FOGNATURA URBANA
03	MISURATORE PORTATA REFLUI VERSO DEPURATORE
04	DISSABBIATORE DISOLEATORE FOGNATURA URBANA
05	PARTITORE ANAEROBICO
06	DENITRIFICAZIONE/NITRIFICAZIONE
07	SEDIMENTATORI FINALI
08	COMPARTO DI CLORAZIONE
09	MISURATORE DI PORTATA VERSO RECETTORE FINALE
10	PREISPESSITORE DINAMICO- ADDENSATORE
11	STAZIONE DI SOLLEVAMENTO RETE DRENI INTERNI
12	UFFICI E LOCALI TECNICI

LEGENDA STRUTTURE OGGETTO INTERVENTO

- AREA RICEZIONE FANGHI
- VASCA PRECARICO DIGESTORI
- BIOFILTRI
- DIGESTIONE ANAEROBICA
- ACCUMULATORE PRESSOSTATICO
- VASCHE EQUALIZZAZIONE POST ISPESSITORE E CENTRIFUGA
- CENTRIFUGAZIONE E VASCA PRECARICO CENTRIFUGA
- AREA TECNICA
- VASCA STOCCAGGIO (EX TRATTAMENTO AEROBICO)
- VASCA POMPAGGI
- UPGRADING e GNL
- TORCIA DI SICUREZZA
- VASCA E GRUPPI POMPAGGIO ANTINCENDIO

LEGENDA RETI INTERNE

- LINEE FANGHI
- LINEE DIGESTATI / SEPARAZIONE MECCANICA
- LINEE MATERIALI ORGANICI DI ALIMENTAZIONE DIGESTORI
- LINEE BIOGAS

REGIONE PIEMONTE — PROVINCIA DI CUNEO

AUTORITÀ D'AMBITO n° 4 CUNEESE

Finanziato dall'Unione europea NextGenerationEU — MINISTERO DELL'AMBIENTE E DELLA SICUREZZA ENERGETICA — ALPIacque

PNRR- AVVISO M2C1.1.I1.1- LINEA DI INTERVENTO C - ID PROPOSTA MTE11C_00000830

Depuratore di Fossano (CN): Digestione Anaerobica e produzione di biometano

PROGETTO FATTIBILITA' TECNICO ECONOMICA

ALPI acque S.p.A

SEDE LEGALE
P.zza Dompè n°3
12045 FOSSANO (CN)

SEDE OPERATIVA
Via Carello n° 5
12038 SAVIGLIANO (CN)

REVISIONE	DATA	REDAZIONE	VERIFICA	AUTORIZZAZIONE
01	20.07.2024	Panero F.		

ALPI ACQUE S.p.A.
Via Carello, n°5 – 12038 SAVIGLIANO (CN)

PLANIMETRIA GENERALE INTERVENTO
CON RETI BIOGAS E PROSPETTI

SCALA 1:1000

ELABORATO BIOMET_QUES_03

Diritto di riproduzione ed riproduzione legge 22.04.41 n.633 s.m.i.

Le quote sono espresse utilizzando le unità di misura indicate in metri e centimetri; gli Elaborati Grafici sono stampati a scala di riduzione. L' Impresa Costruttrice e tenuta a verificare quanto in misure prima dell' inizio dei lavori.