



Comune di PEVERAGNO

Lavori di manutenzione straordinaria rete idrica in Località Gallina

Livello di progettazione: **PROGETTO DI FATTIBILITÀ TECNICA ED ECONOMICA**

Oggetto elaborato: **Corografia d'intervento**

Progetto:




Sede Legale: Corso Nizza 88 - 12100 Cuneo
Tel. 0171.326711 - fax 0171.326710
Partita IVA: 02468770041
Capitale sociale € 5.000.000
e-mail: acda@acda.it

Progettazione: Geom. Fabrizio Ghio

Responsabile Unico di Progetto: Dott. Ing. Fabio Monaco
(Ordine Ingegneri di Cuneo n. A1886)

COMMESSA	Livello di progetto	Categoria di progetto	Tipo di elaborato	N. elaborato	REV.	DATA	SCALA / E
UM00072	PFTE	GE	DW	01	00	30.04.2024	1:10.000

REV.	Descrizione:	DATA:	Redatto da:	Verificato da:	Approvato da:
00	Emissione	30.04.2024	A. Marengo	F. Ghio	F. Monaco

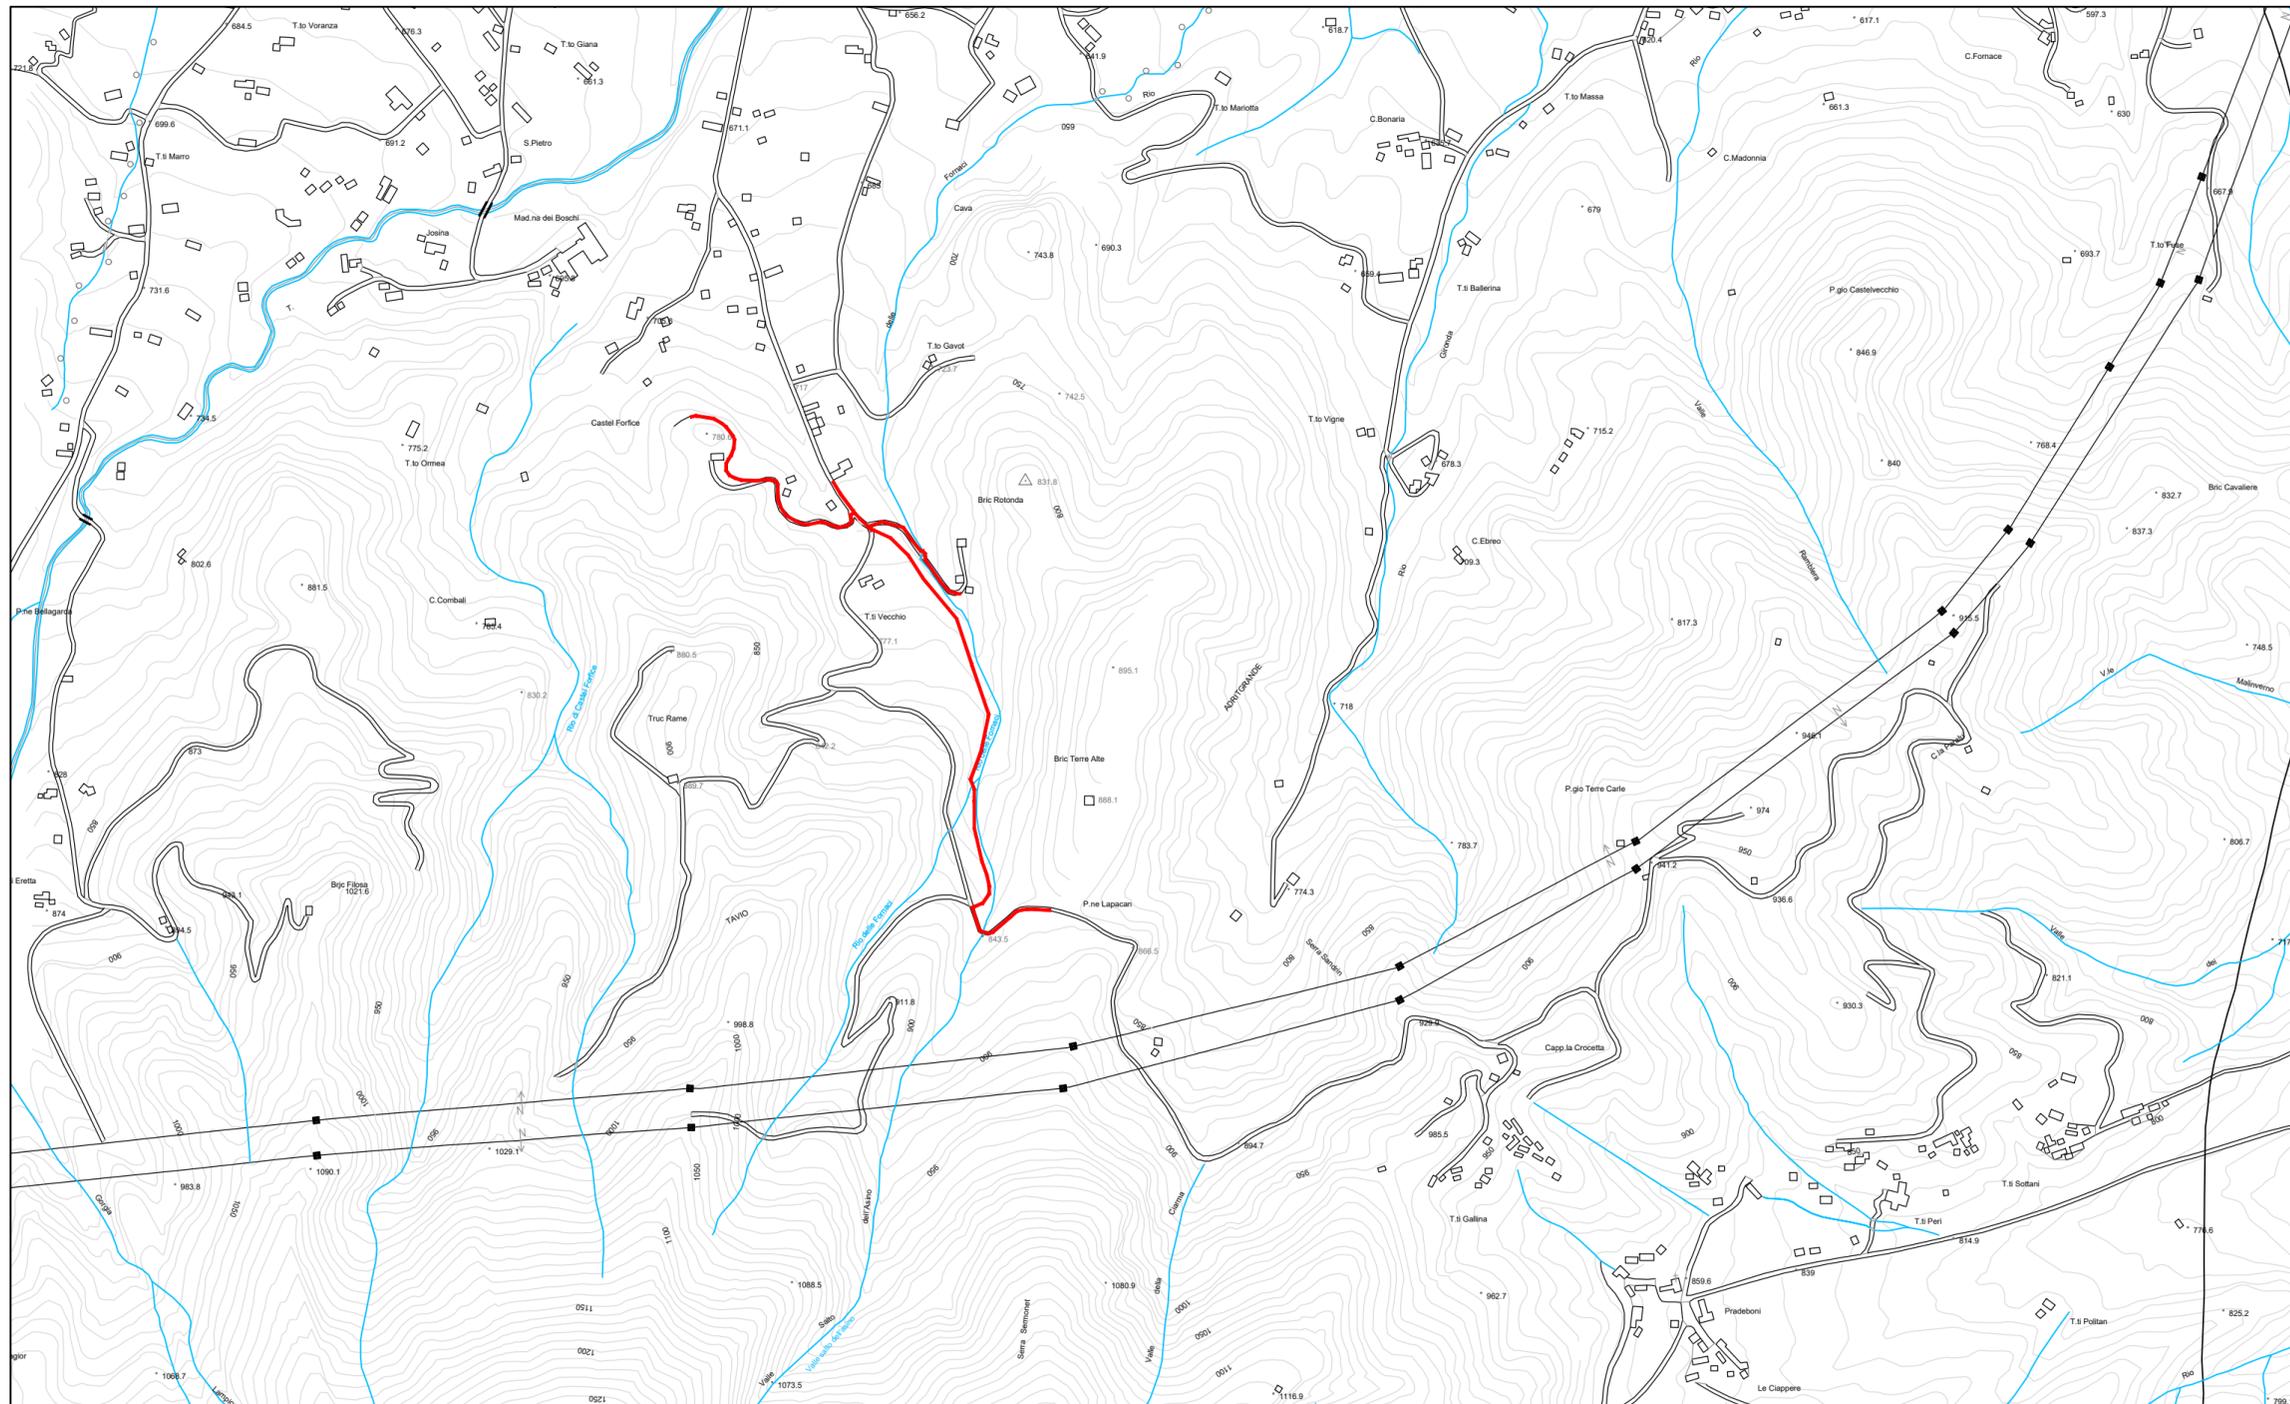

ESTRATTO DI CARTA TECNICA REGIONALE
Sezioni 226080 - 226120
Scala 1:10.000



LEGENDA	
	CONDOTTA IN PROGETTO