

POST ISPESITORE DEI FANGHI ESISTENTE



POST ISPESITORE DEI FANGHI ESISTENTE



ESTRATTO ORTOFOTO IMPIANTO DEPURAZIONE LOC. LA BASSA ,BRA



DESCRIZIONE OPERE ESISTENTI

OPERE DA DEMOLIRE / RIMUOVERE

- 01 Raschiatore
- 02 Cilindro di colma
- 03 Canaletta di raccolta in c.a.
- 04 Parapetto di protezione
- 05 Passerella in carpenteria metallica
- 06 Elementi di copertura (da togliere e riposizionare a fine lavori)
- 07 Scaletta di accesso
- 08 Lama di sfioro in acciaio

DESCRIZIONE OPERE IN PROGETTO

OPERE IN PROGETTO

- 01 Ispessitore fanghi tipo ISFA 10 o equivalente: Ø10 m, altezza bacino 3.50m
- 02 Cilindro di colma Ø 1300 mm, h 1300 mm in acciaio inox Aisi 304 decapato
- 03 Canaletta di raccolta in c.a.
- 04 Parapetto di protezione (h 1,10 m) in acciaio al carbonio zincato a caldo
- 05 Passerella in carpenteria metallica
- 06 Elementi di copertura
- 07 Scala di accesso in carpenteria metallica zincata a caldo
- 08 Lama di sfioro con profilo Thomson in acciaio Inox Aisi 304
- 09 Cannelletto d'ispessimento in acciaio Inox Aisi 304
- 10 Raschie in lamiera pressopiegata (1.600 mm)
- 11 Albero centrale (tubolare 160x160x6mm) in acciaio Inox Aisi 304


NOTE:

Verificare le dimensioni e l'inclinazione del fondo vasca in sito.


VISTA DALL'ALTO : POST ISPESITORE DEI FANGHI : STATO DI FATTO

Scala - 1:50

(Quota +4.00 m)

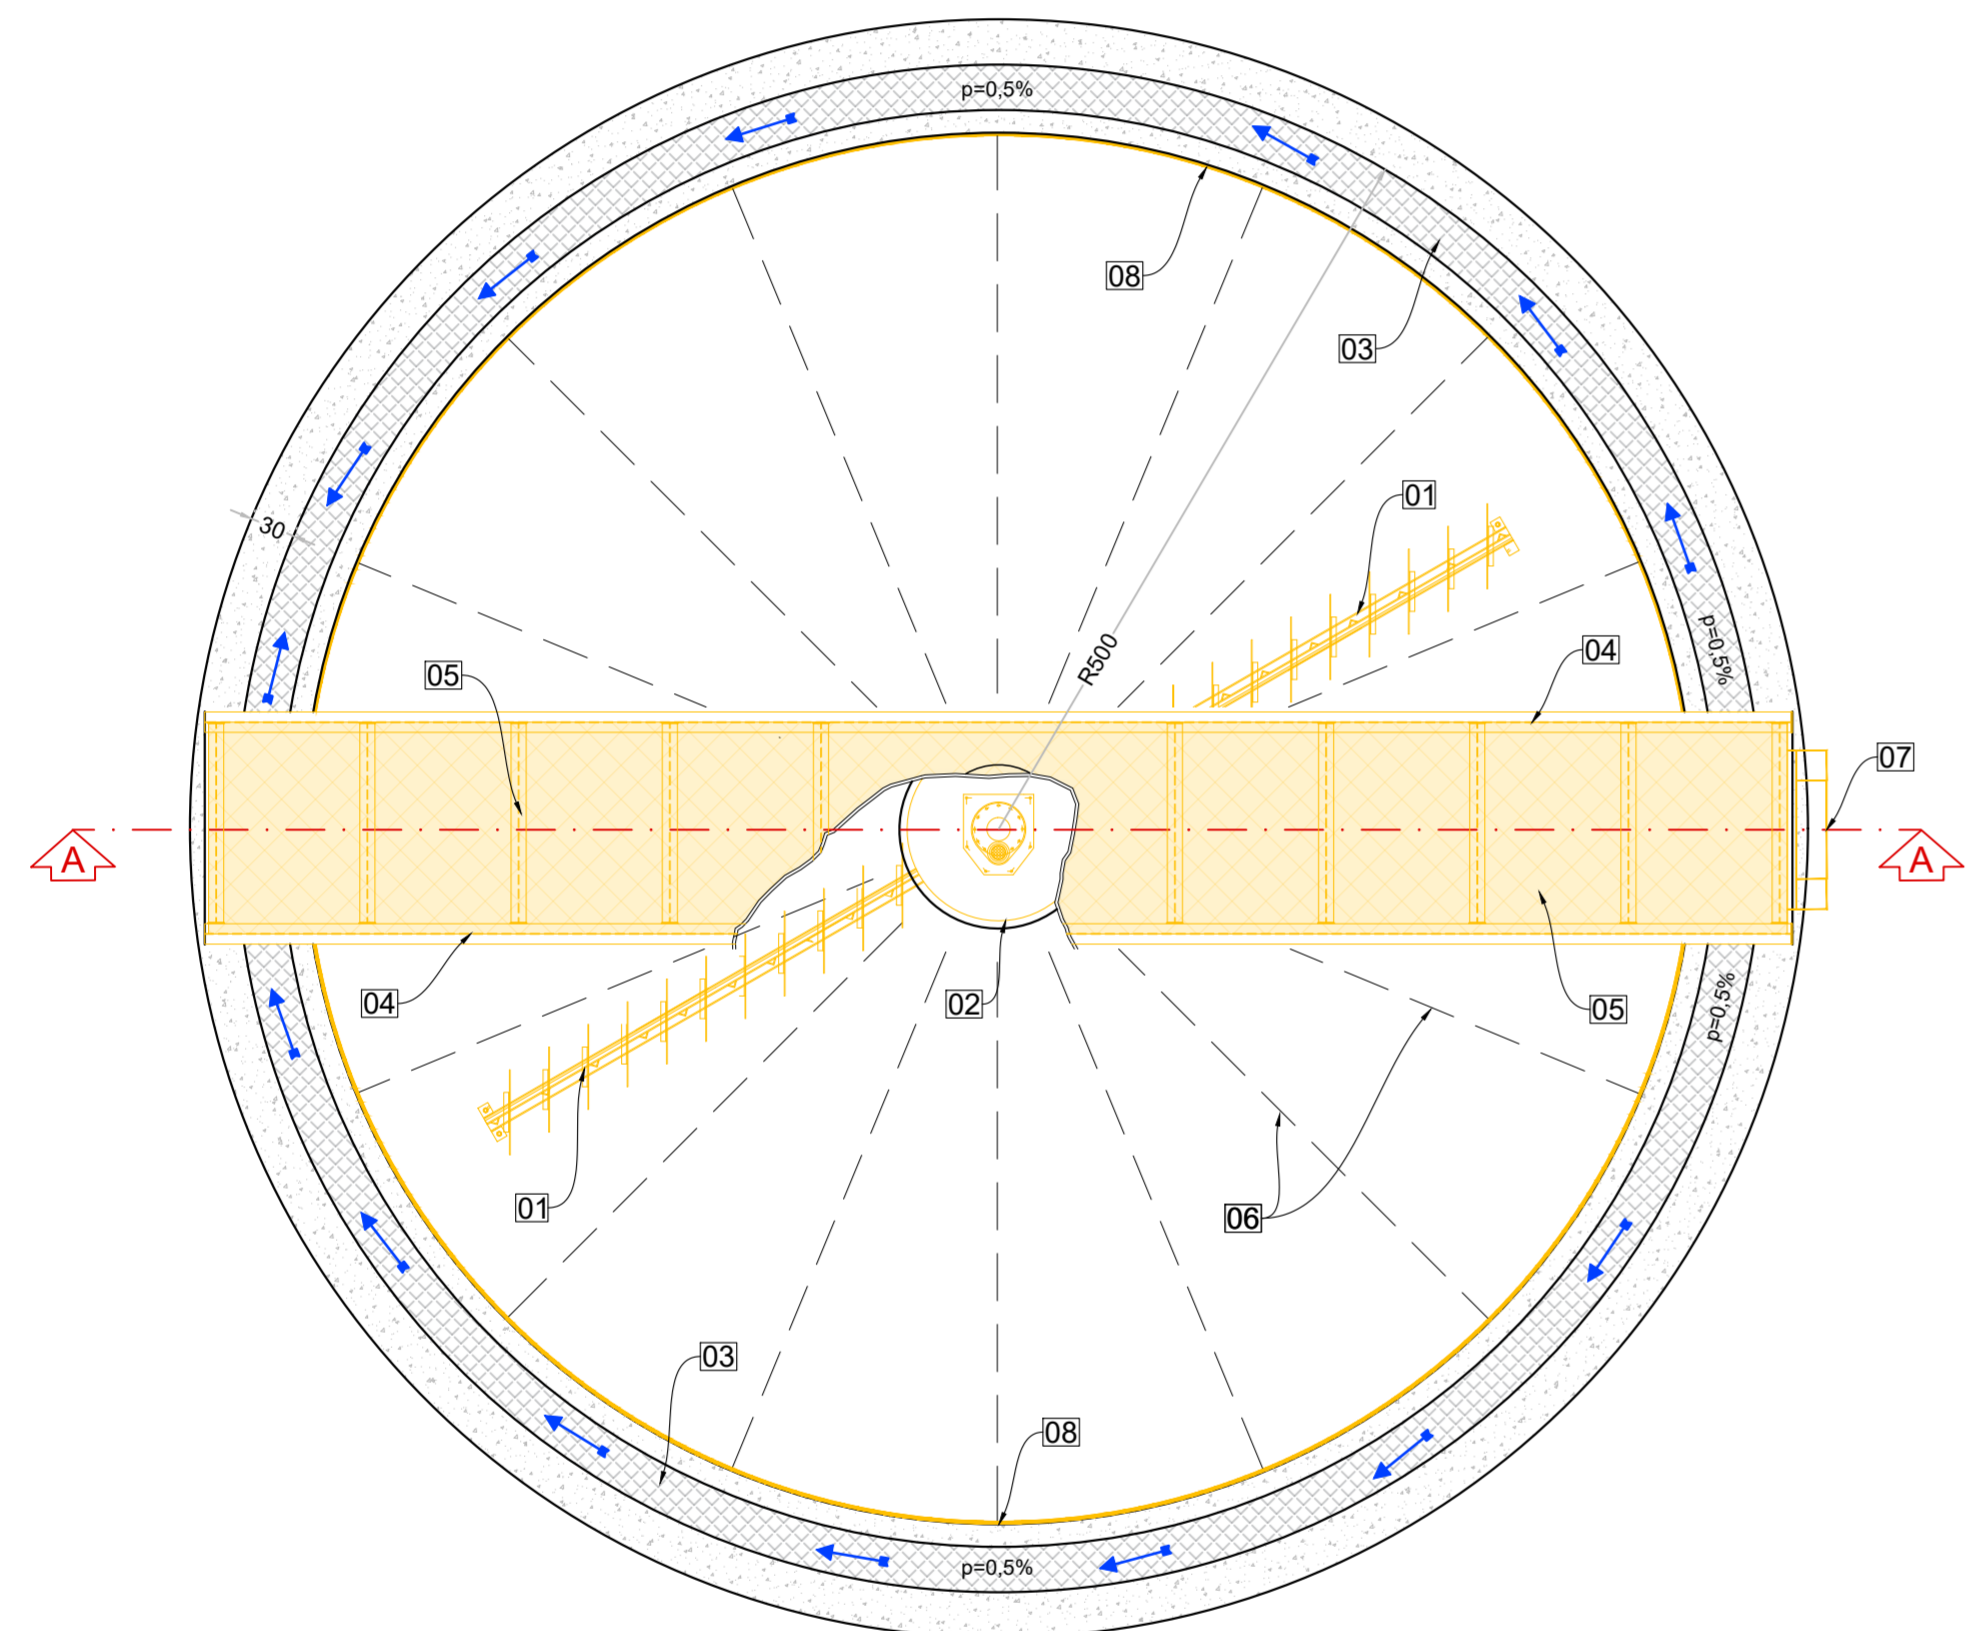


SEZIONE A - A

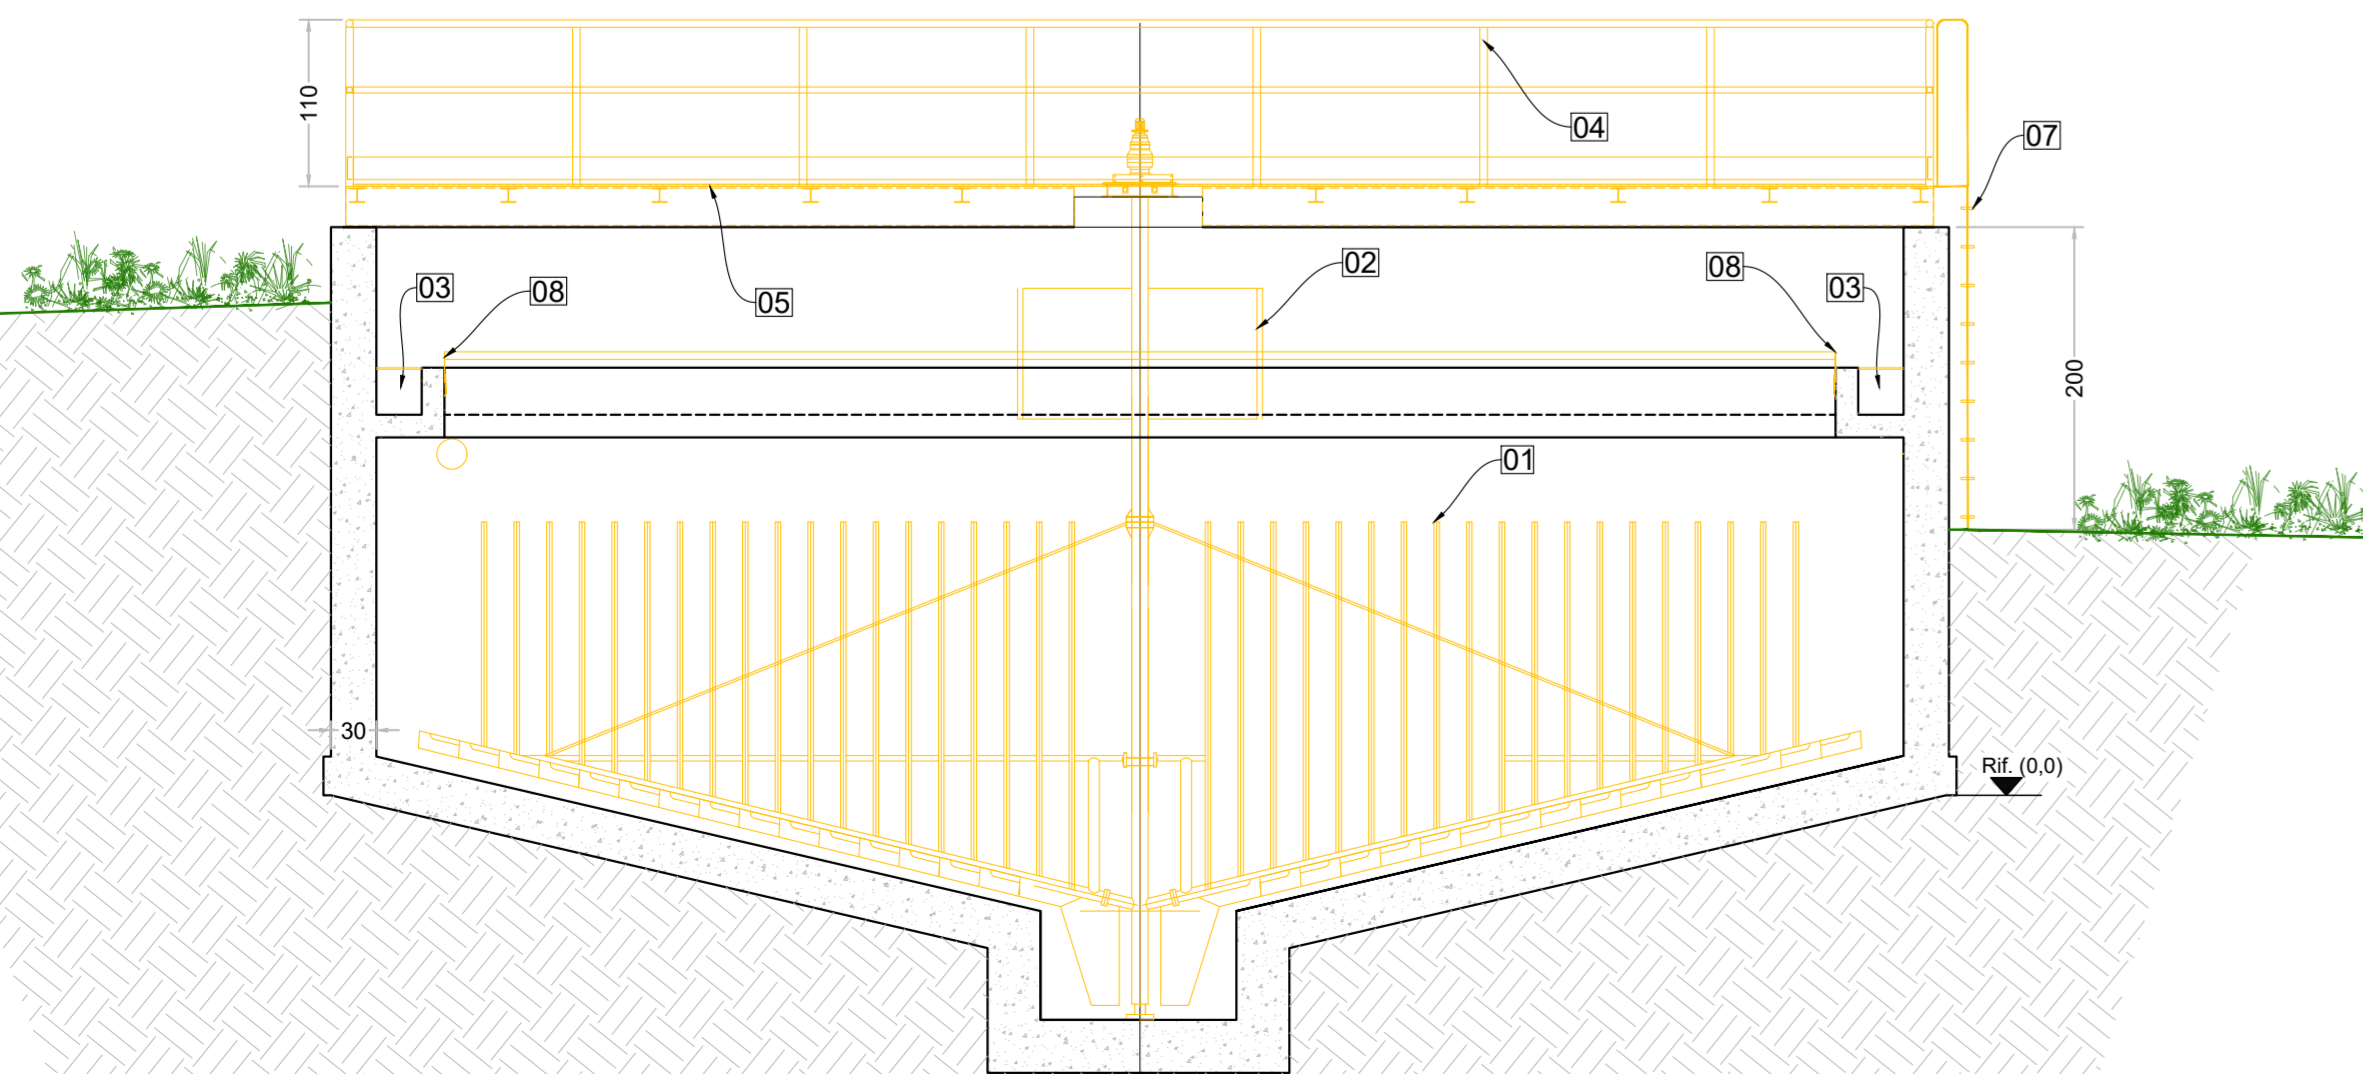


VISTA DALL'ALTO : POST ISPESITORE DEI FANGHI : OPERE IN PROGETTO

Scala - 1:50

(Quota +4.00 m)

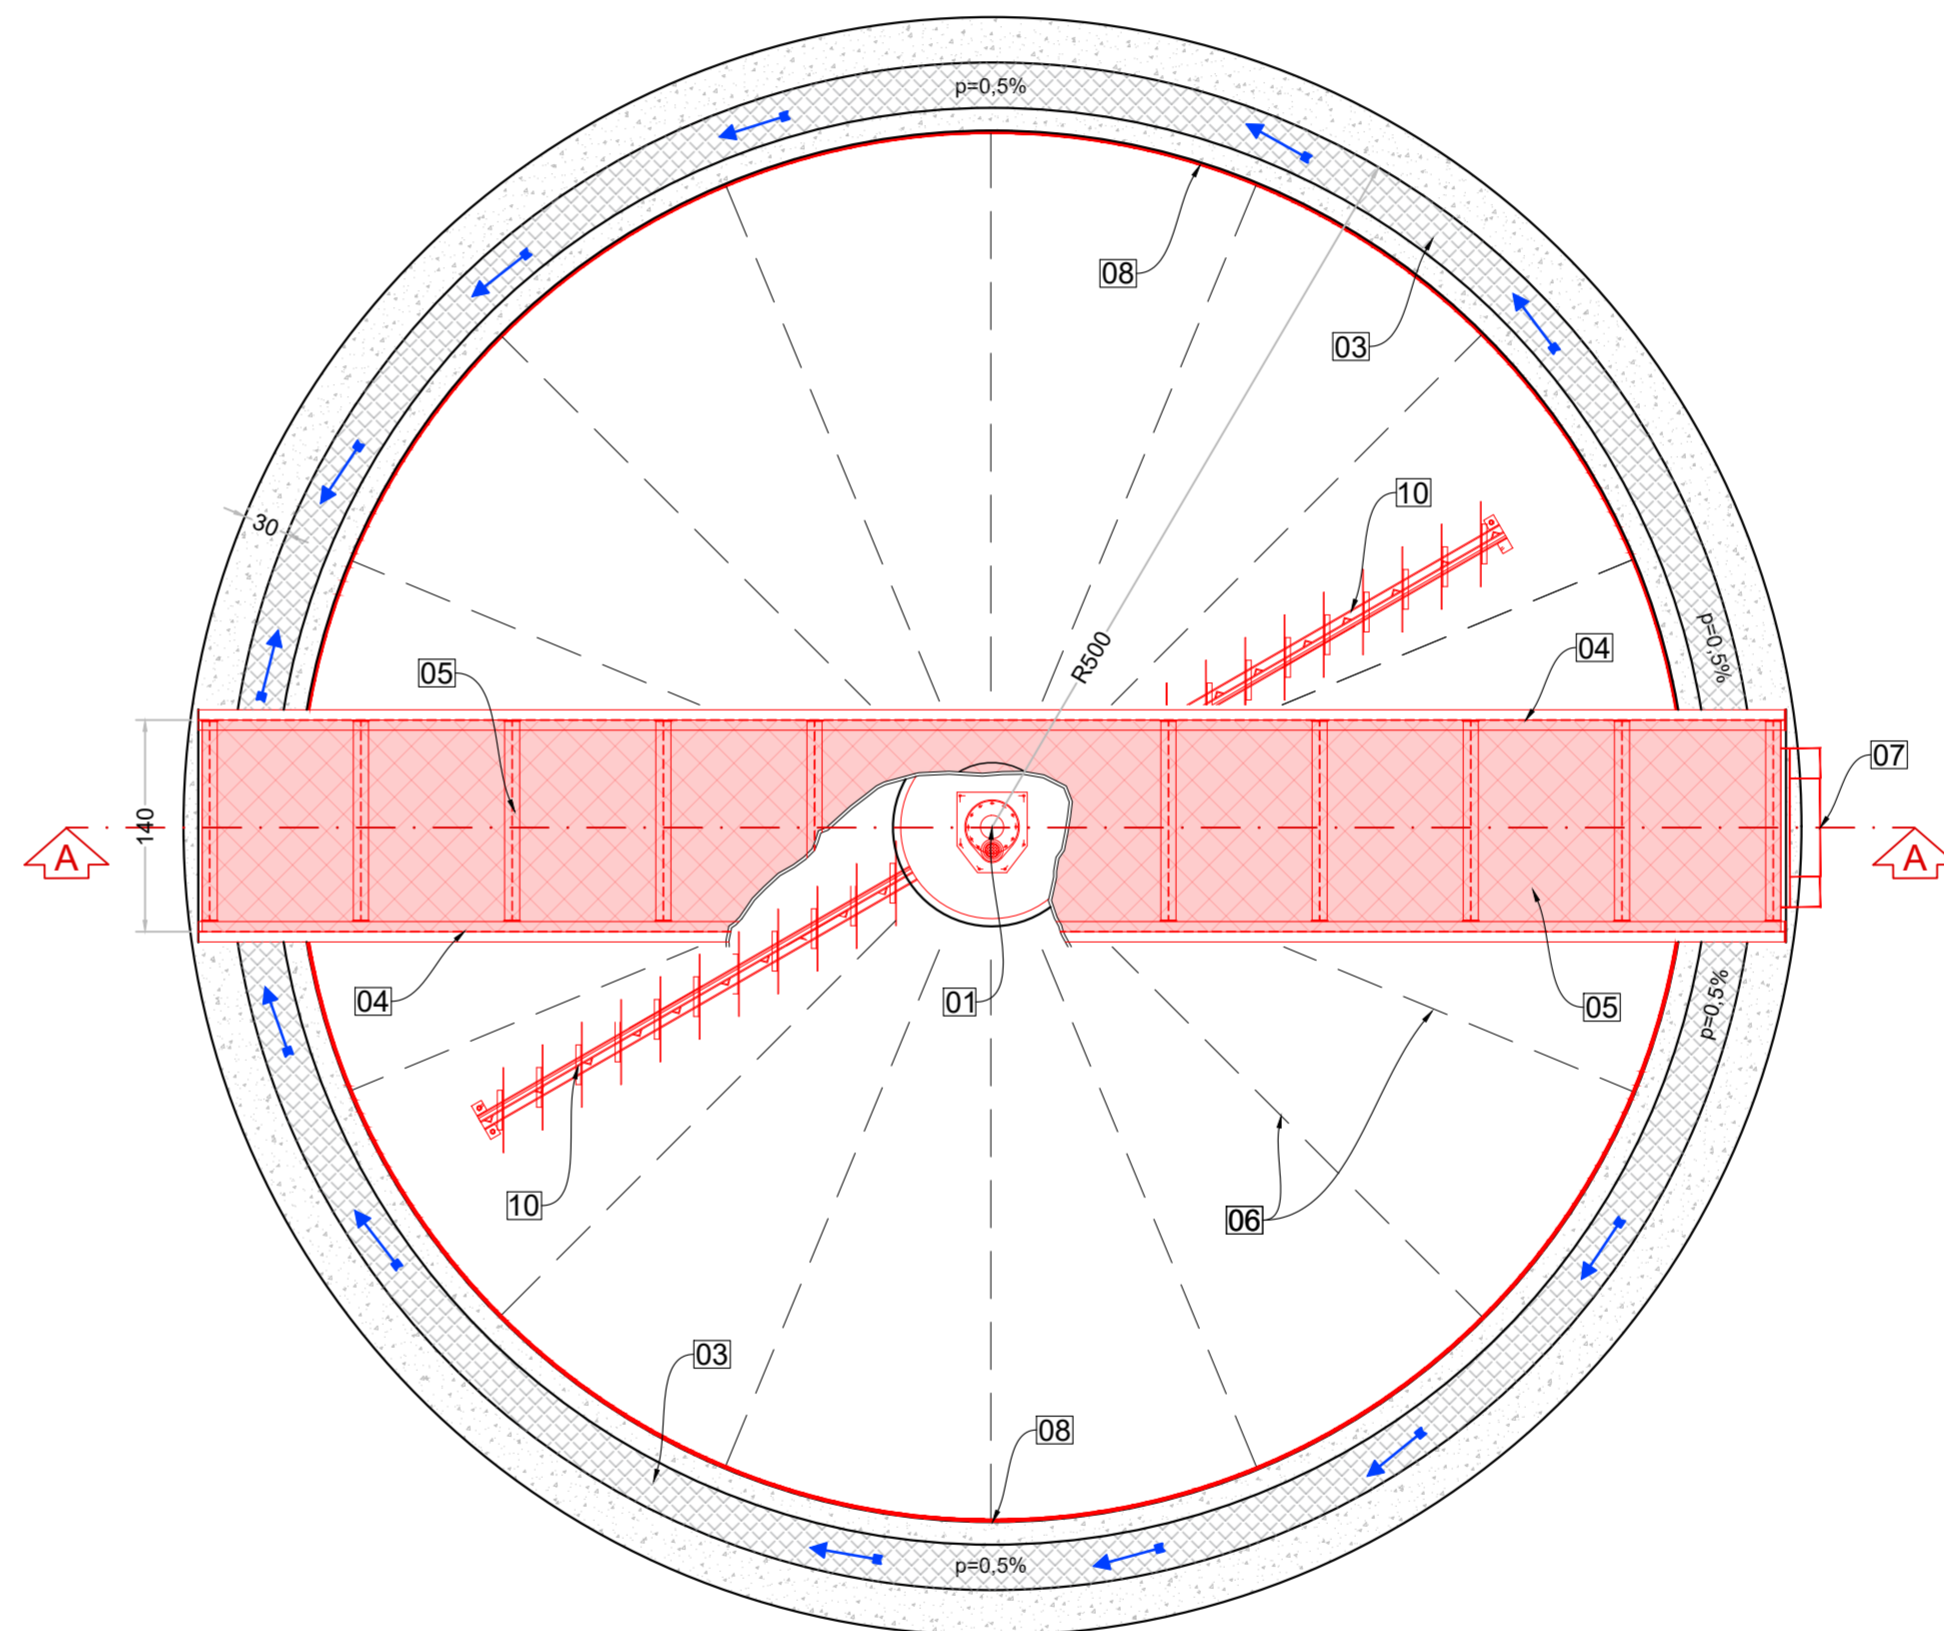

SEZIONE A - A

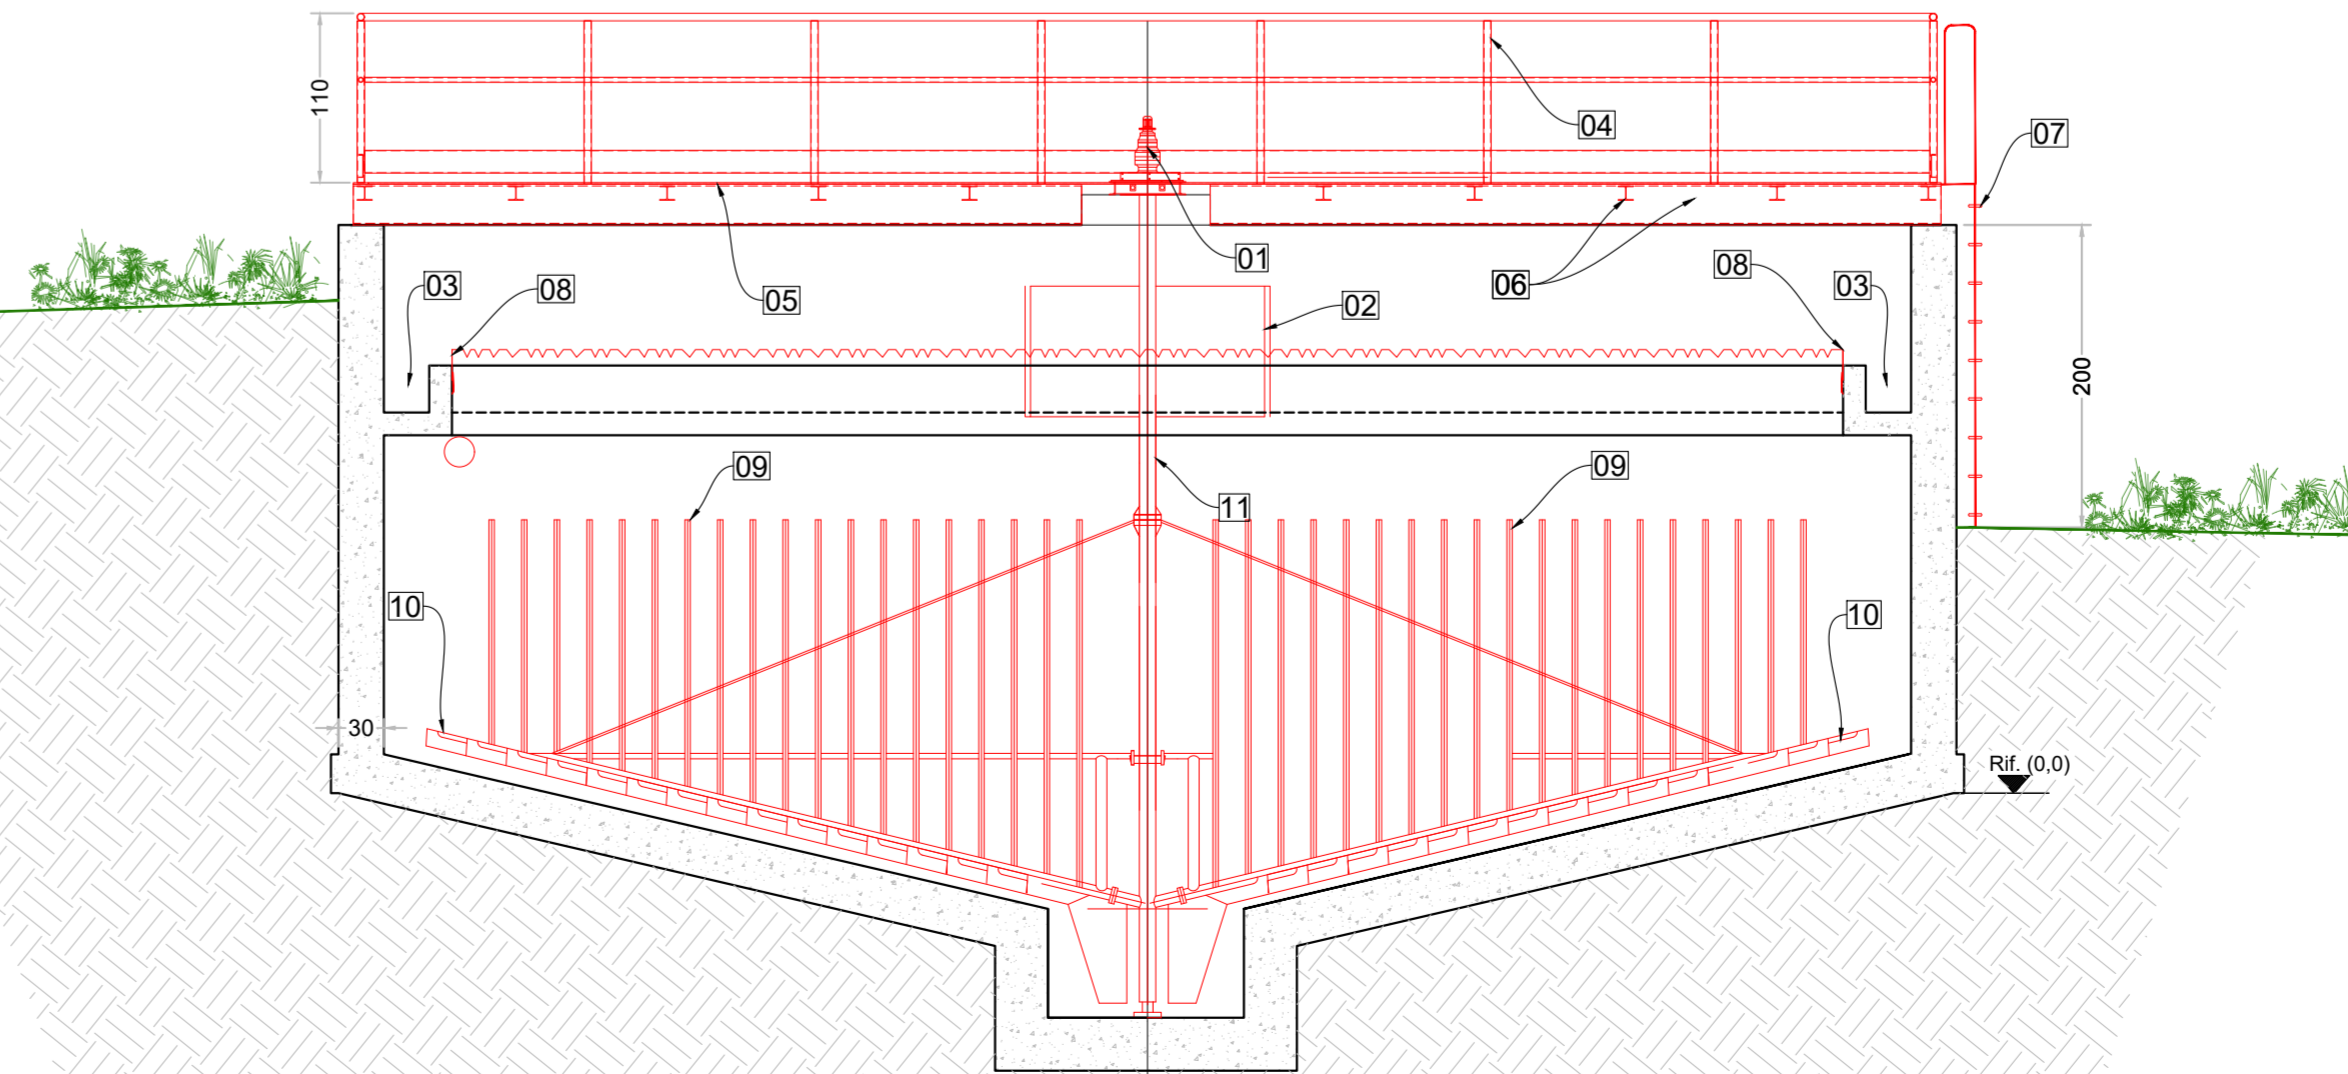

REGIONE PIEMONTE
PROVINCIA DI CUNEO
COMUNE DI BRA



PROGETTO DI FATTIBILITÀ TECNICA ED ECONOMICA
LAVORI DI REVISIONE DEL COMPARTO DI DISIDRATAZIONE FANGHI E
POST ISPESIMENTO A SERVIZIO DELL'IMPIANTO DI DEPURAZIONE DI
BRA LOC. LA BASSA

COMMITTENTE:



EGEA ACQUE S.p.A.
Via Vivaro, 2
12051 ALBA (CN)

OGGETTO

2.4. PL: POST ISPESITORE DEI FANGHI : STATO DI FATTO ED OPERE IN PROGETTO

PROFESSIONISTA:

Ing. Erika Brondino
Via Antica di Saluzzo 23 - 12100 CUNEO
(CN)
Tel: 3479856712
E-mail: erika.brondino@gmail.com



REVISIONE 00	DATA Maggio 2024	DESCRIZIONE 1ª emissione	PREPARATO
PROTOCOLLO		COMMESSA	