

**NUOVO TRATTO DI ACQUEDOTTO
in località Baracco**

PROGETTO DI FATTIBILITA' TECNICO ECONOMICA

ELABORATO N°	TITOLO ELABORATO	SCALA
R11.6	PIANO DI SICUREZZA E COORDINAMENTO Planimetria di cantiere	1:2.000
		DATA
PRIMA EMISSIONE	PROGETTO DI FATTIBILITA' TECNICO ECONOMICA	Novembre 2024

PROGETTISTI

FIRMA



Corso Armando Diaz 23/1 - 12084 - Mondovì (CN)
☎ 0174 55 12 47
✉ info@e3studio.it ✉ e3studio@legalmail.it

Dott. Ing. ANTONIO CAPELLINO
☎ 335 65 60 172 ✉ antonio.capellino@e3studio.it

Dott. Arch. DANIELE BORGNA
☎ 339 31 31 477 ✉ daniele.borgna@e3studio.it

Geom. ALBERTO BALSAMO
☎ 347 40 97 196 ✉ alberto.balsamo@e3studio.it



Dott. Ing. ALBERTO BONELLO
☎ 328 45 41 205 ✉ alberto.bonello@e3studio.it

Dott. Arch. IVANO GARELLI
☎ 331 84 59 912 ✉ ivano.garelli@e3studio.it







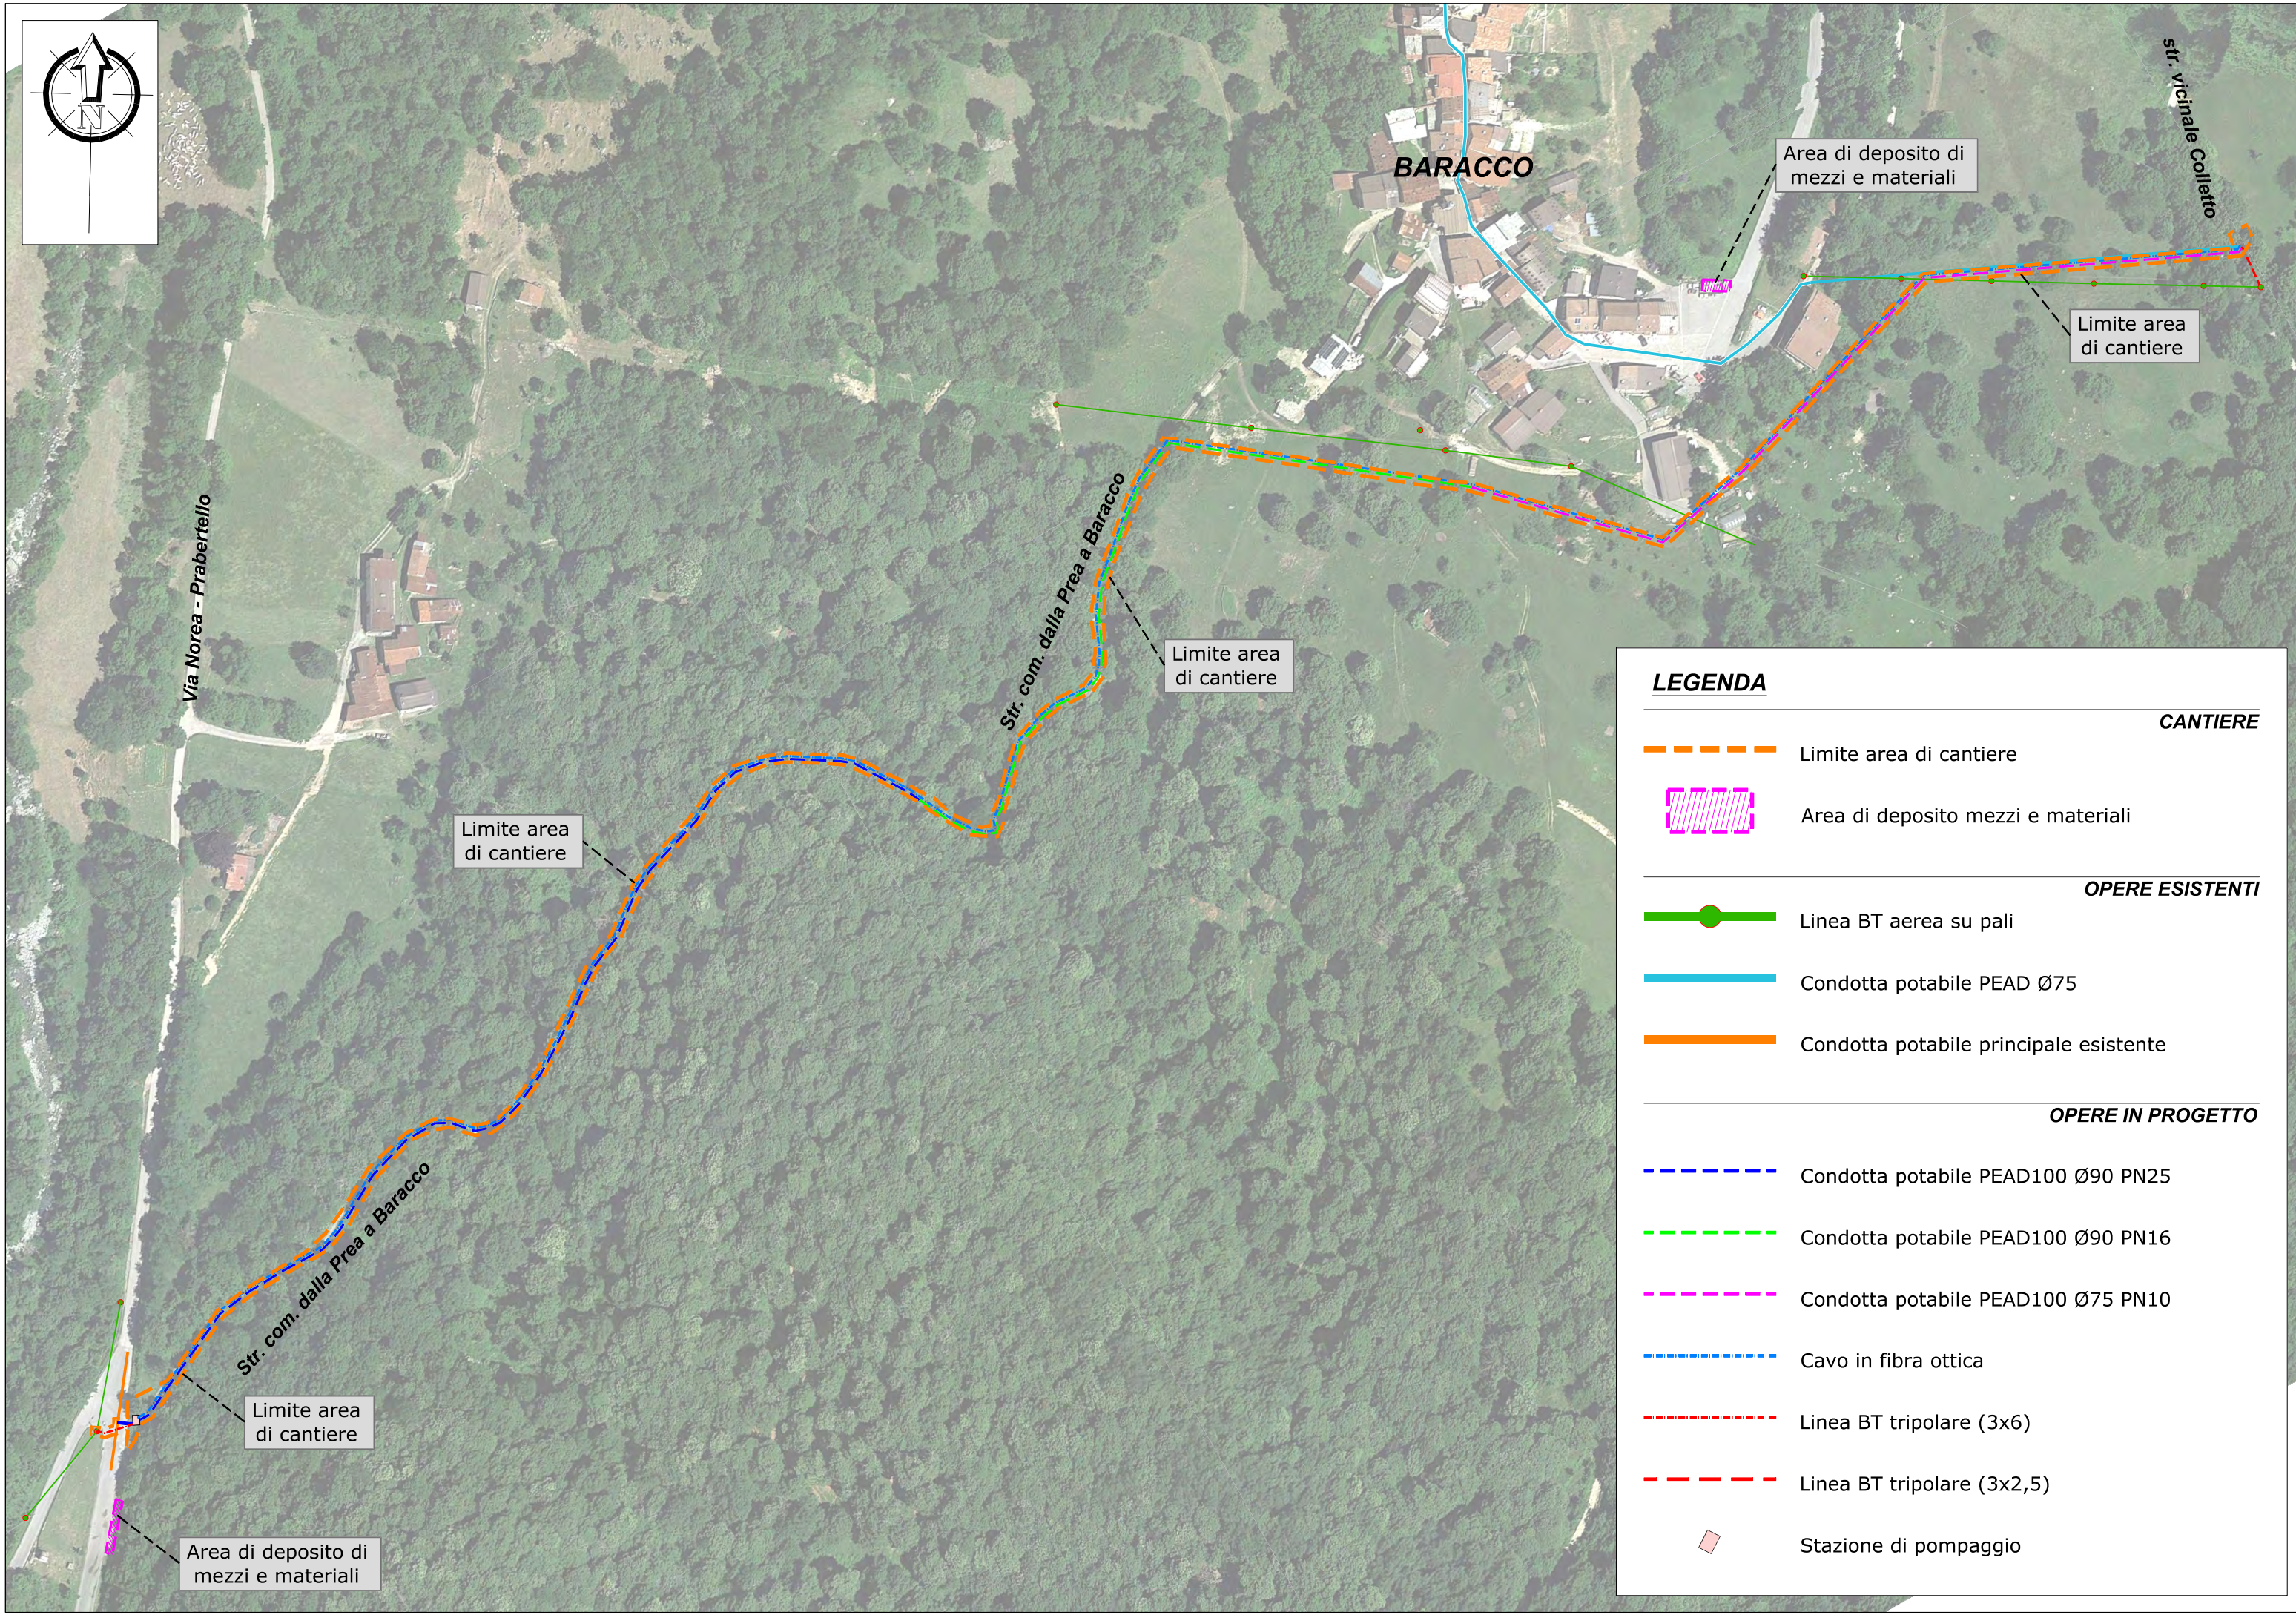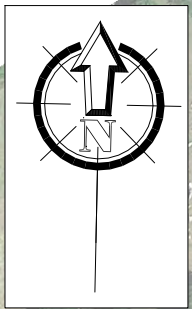





COMMITTENTE

FIRMA

MONDO ACQUA SpA
Via Venezia 6/B, 12084 Mondovì (CN)
mail: info@mondoacqua.com



LEGENDA

- | CANTIERE | |
|---|------------------------------------|
|  | Limite area di cantiere |
|  | Area di deposito mezzi e materiali |
-
- | OPERE ESISTENTI | |
|---|--|
|  | Linea BT aerea su pali |
|  | Condotta potabile PEAD Ø75 |
|  | Condotta potabile principale esistente |
-
- | OPERE IN PROGETTO | |
|---|------------------------------------|
|  | Condotta potabile PEAD100 Ø90 PN25 |
|  | Condotta potabile PEAD100 Ø90 PN16 |
|  | Condotta potabile PEAD100 Ø75 PN10 |
|  | Cavo in fibra ottica |
|  | Linea BT tripolare (3x6) |
|  | Linea BT tripolare (3x2,5) |
|  | Stazione di pompaggio |