REGIONE PIEMONTE
PROVINCIA DI CUNEO
COMUNE DI ROCCAFORTE MONDOVI'

NUOVO TRATTO DI ACQUEDOTTO
in località Baracco

PROGETTO DI FATTIBILITA' TECNICO ECONOMICA

ELABORATO N°	TITOLO ELABORATO	SCALA
T07	PROFILO LONGITUDINALE	1:1.000
		DATA
PRIMA EMISSIONE	PROGETTO DI FATTIBILITA' TECNICO ECONOMICA	Novembre 2024
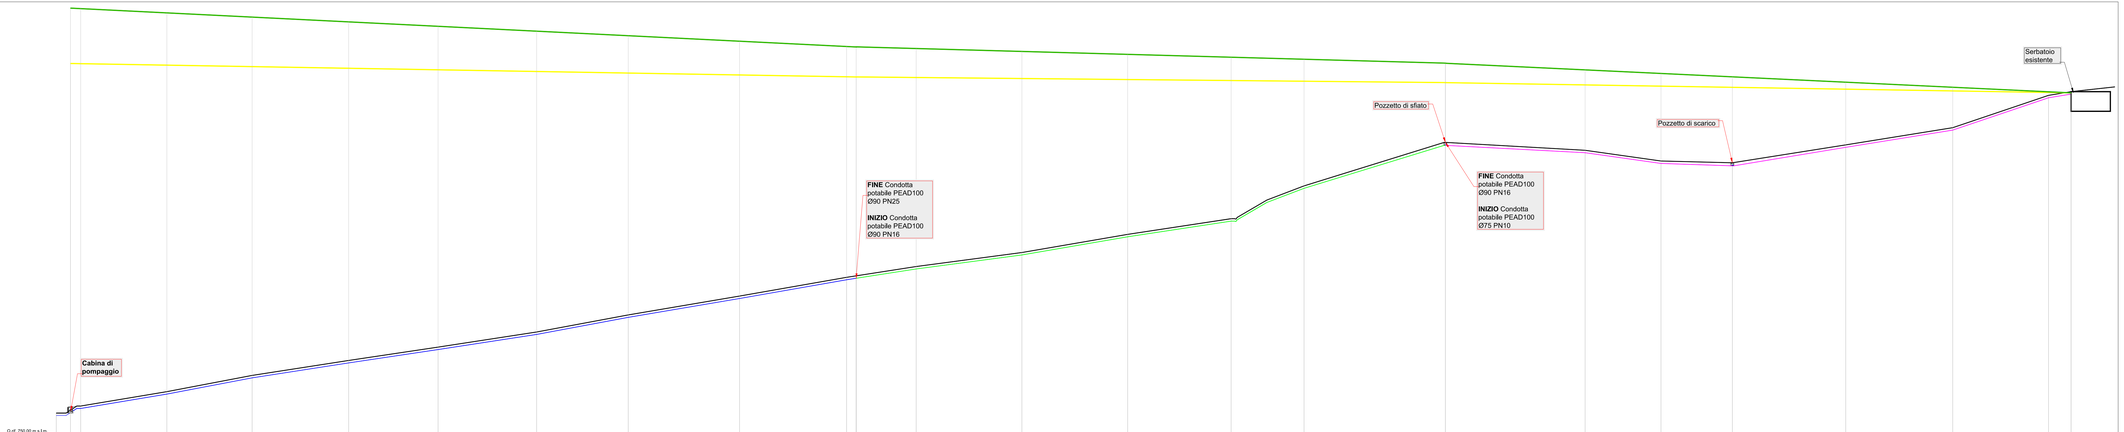
PROGETTISTI	FIRMA
e3STUDIO DE CAPELLINO E ASSOCIATI ENGINEERING ENVIRONMENT ENERGY Corso Armando Diaz 23/1 - 12084 - Mondovì (CN) ☎ 0174 55 12 47 ✉ info@e3studio.it ✉ e3studio@legalmail.it Dott. Ing. ANTONIO CAPELLINO ☎ 335 65 80 172 ✉ antonio.capellino@e3studio.it Dott. Arch. DANIELE BORGNA ☎ 339 31 31 477 ✉ daniele.borgna@e3studio.it Geom. ALBERTO BALSAMO ☎ 347 40 97 196 ✉ alberto.balsamo@e3studio.it Dott. Ing. ALBERTO BONELLO ☎ 335 45 41 205 ✉ alberto.bonello@e3studio.it Dott. Arch. IVANO GARELLI ☎ 331 54 59 912 ✉ ivano.garelli@e3studio.it	
COMMITTENTE	**FIRMA**
MONDO ACQUA SpA Via Vecchia 93B, 12084 Mondovì (CN) mail: info@mondoacqua.com