
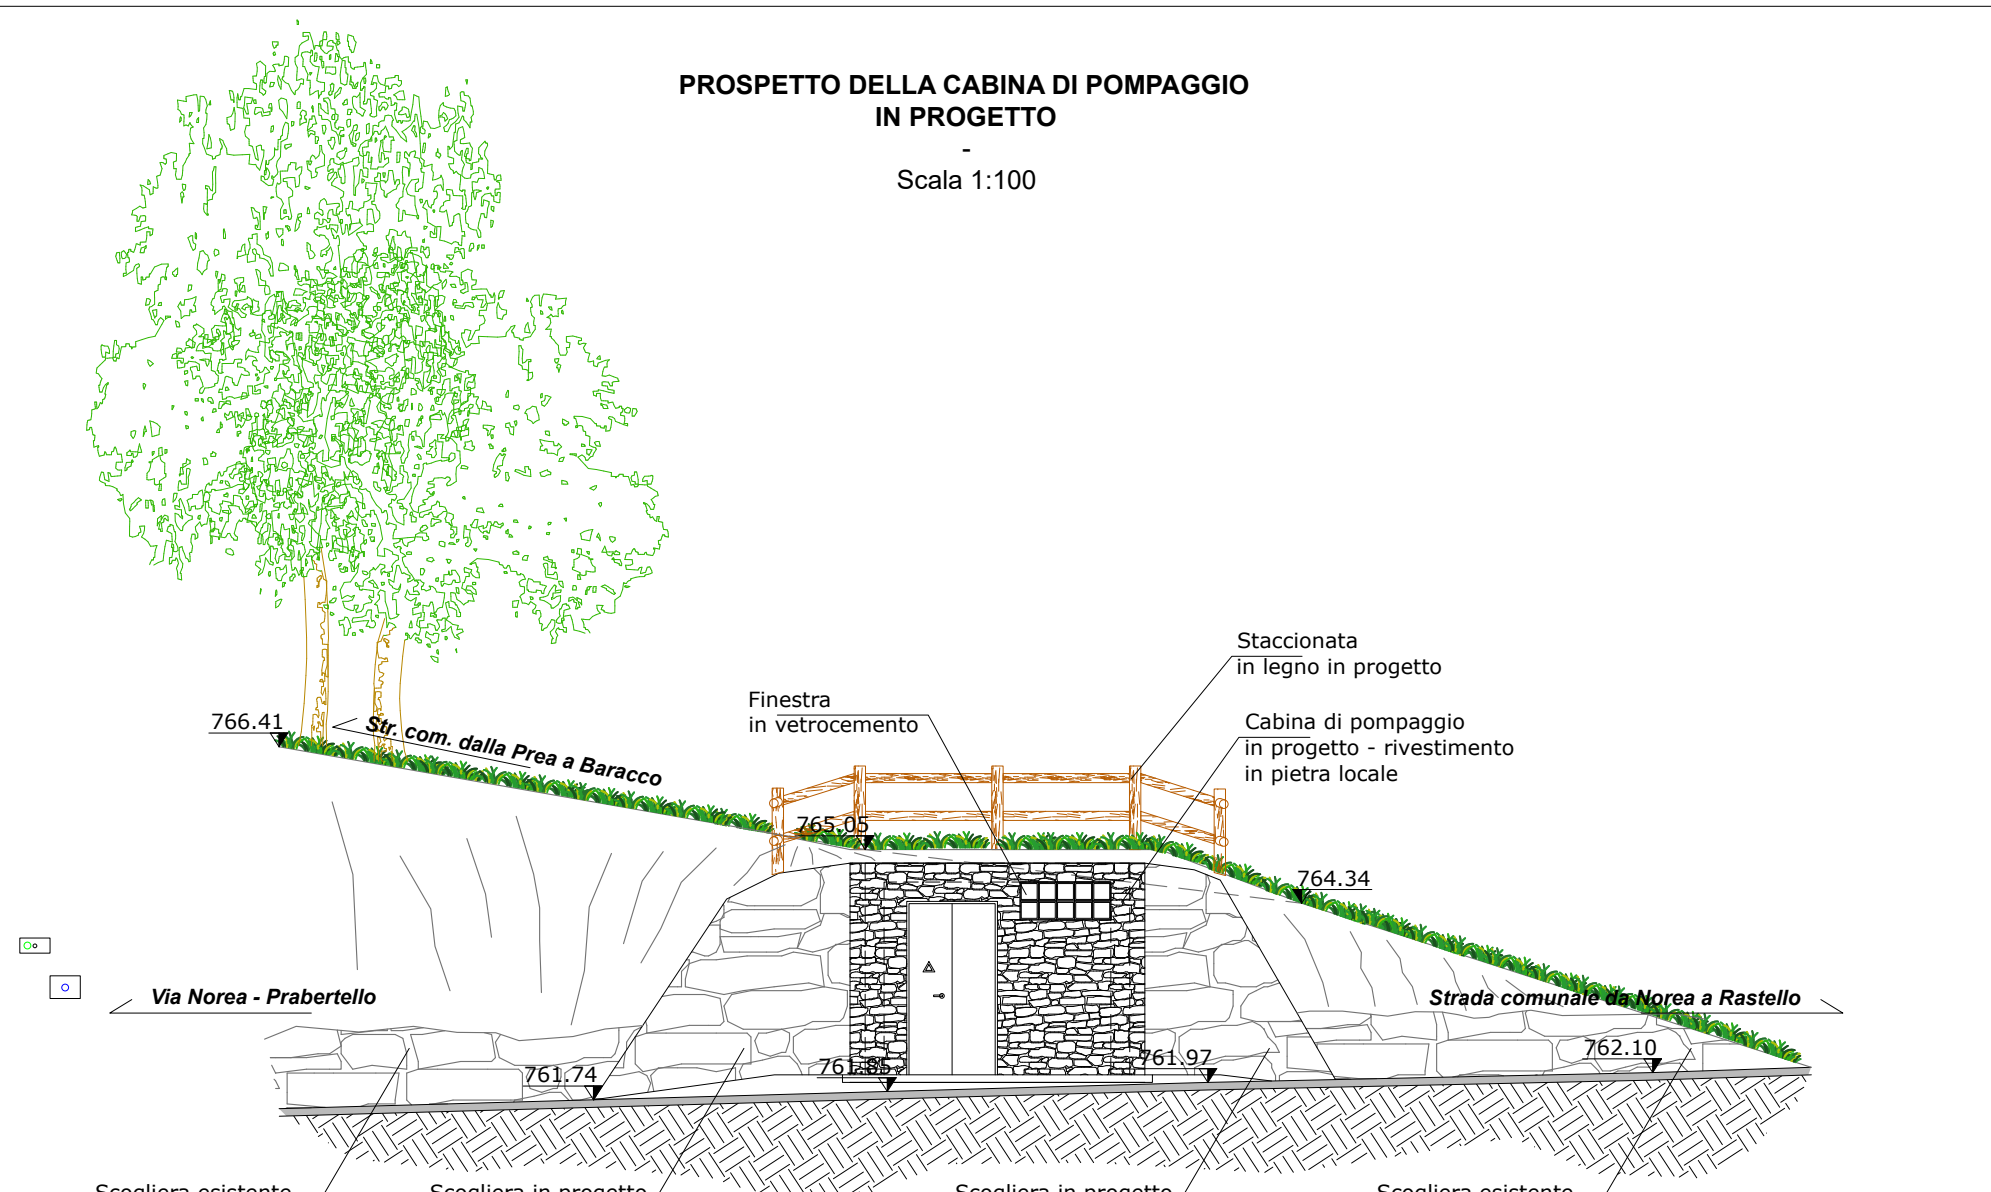


**NUOVO TRATTO DI ACQUEDOTTO
 in località Baracco**

PROGETTO DI FATTIBILITA' TECNICO ECONOMICA


ELABORATO N°	TITOLO ELABORATO	SCALA
T08	PARTICOLARI COSTRUTTIVI	Varie
		DATA
PRIMA EMISSIONE	PROGETTO DI FATTIBILITA' TECNICO ECONOMICA	Novembre 2024

PROGETTISTI	FIRMA
Dott. Ing. ANTONIO CAPELLINO ☎ 335 65 60 172 ✉ antonio.capellino@e3studio.it Dott. Arch. DANIELE BORGNA ☎ 339 31 31 477 ✉ danielle.borgna@e3studio.it Geom. ALBERTO BALSAMO ☎ 347 40 97 196 ✉ alberto.balsamo@e3studio.it Dott. Ing. ALBERTO BONELLO ☎ 328 45 41 205 ✉ alberto.bonello@e3studio.it Dott. Arch. IVANO GARELLI ☎ 331 84 59 912 ✉ ivano.garelli@e3studio.it	
COMMITTENTE	FIRMA
MONDO ACQUA SpA Via Venezia 6/B, 12084 Mondovì (CN) mail: info@mondoacqua.com	

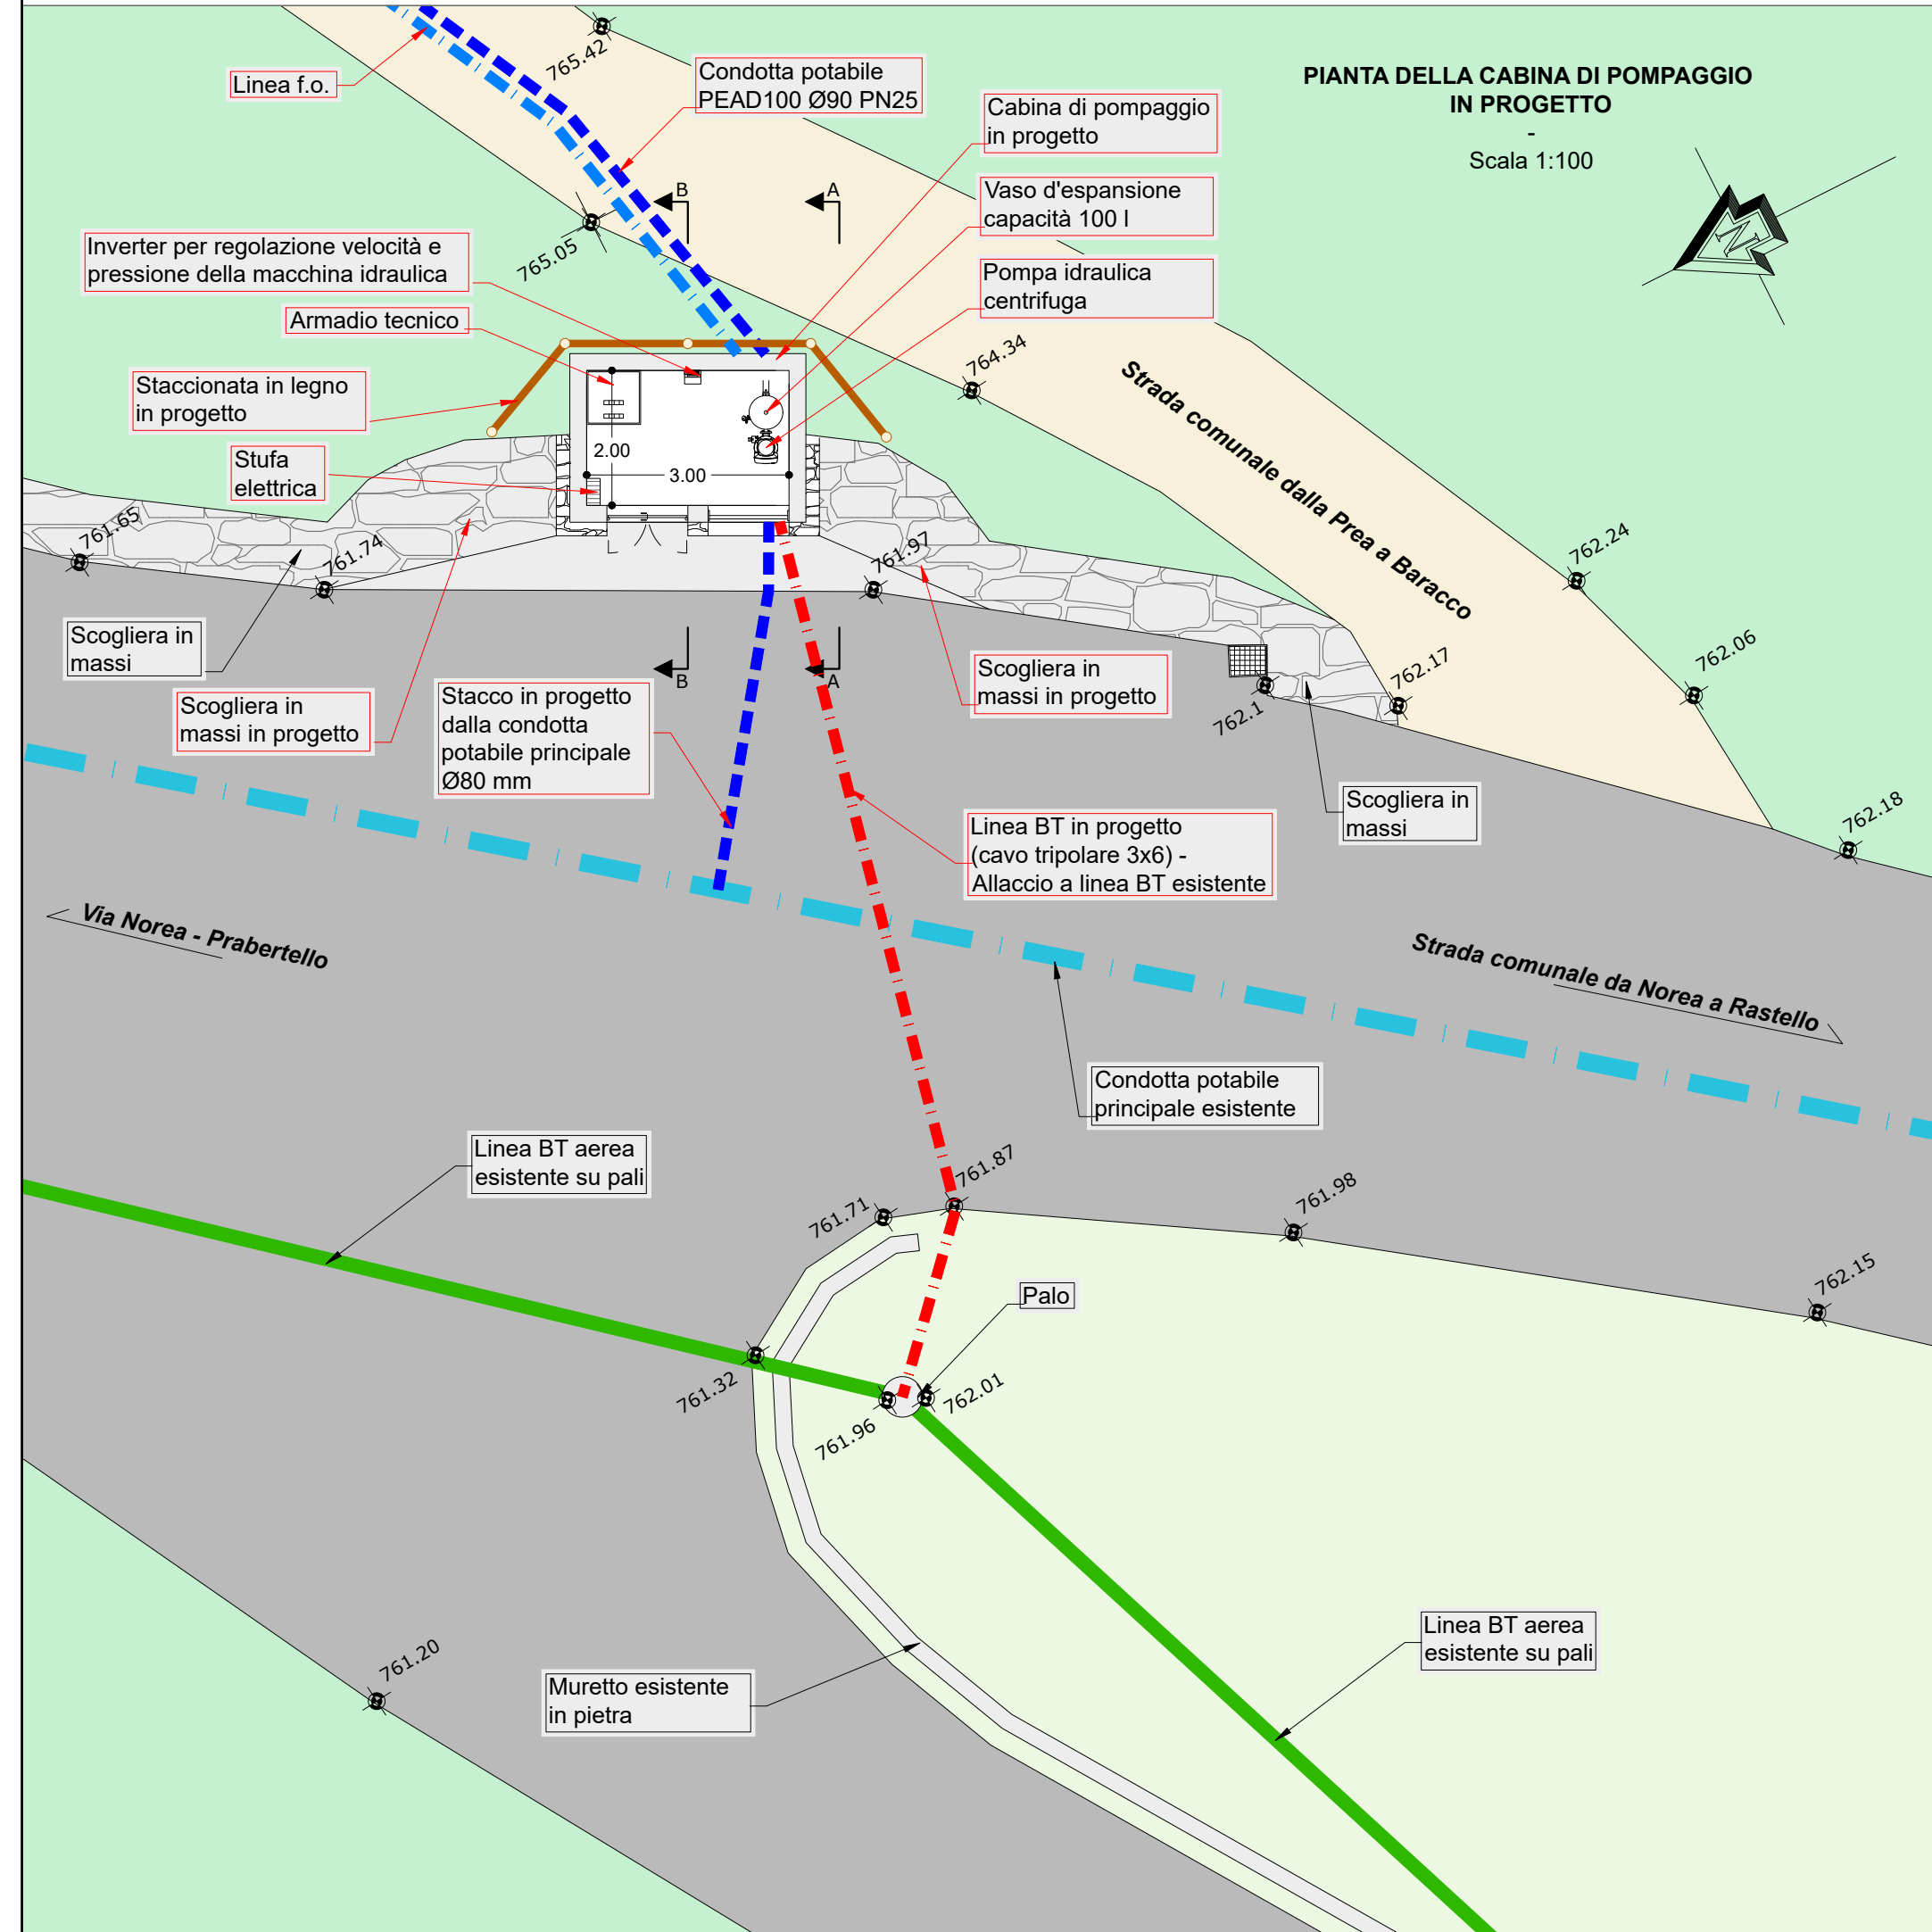


SEZIONE A-A

Scala 1:100

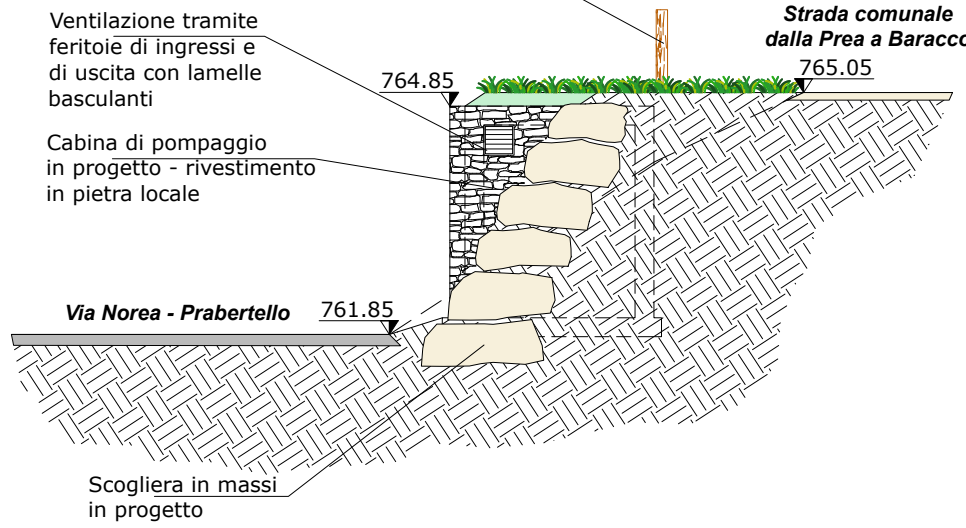


SEZIONE B-B


Scala 1:100

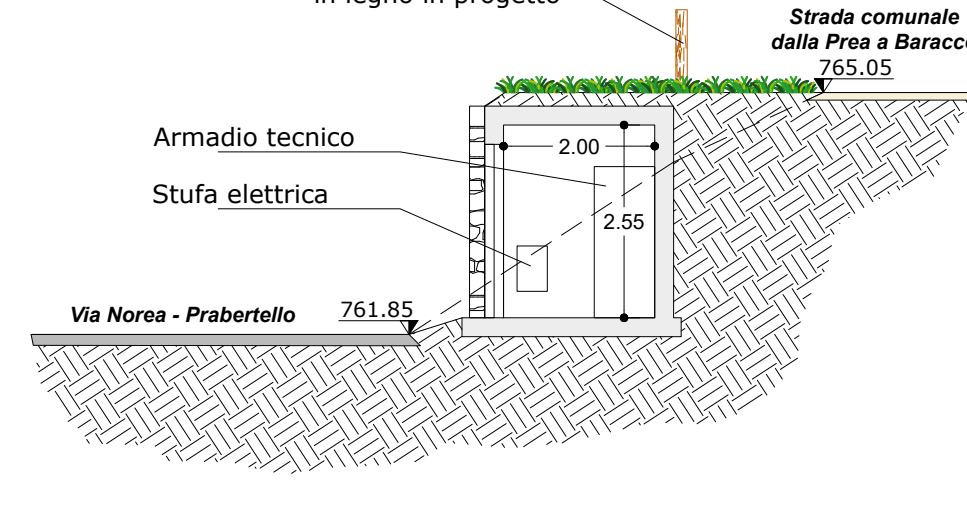


SCHEMA SISTEMA DI POMPAGGIO

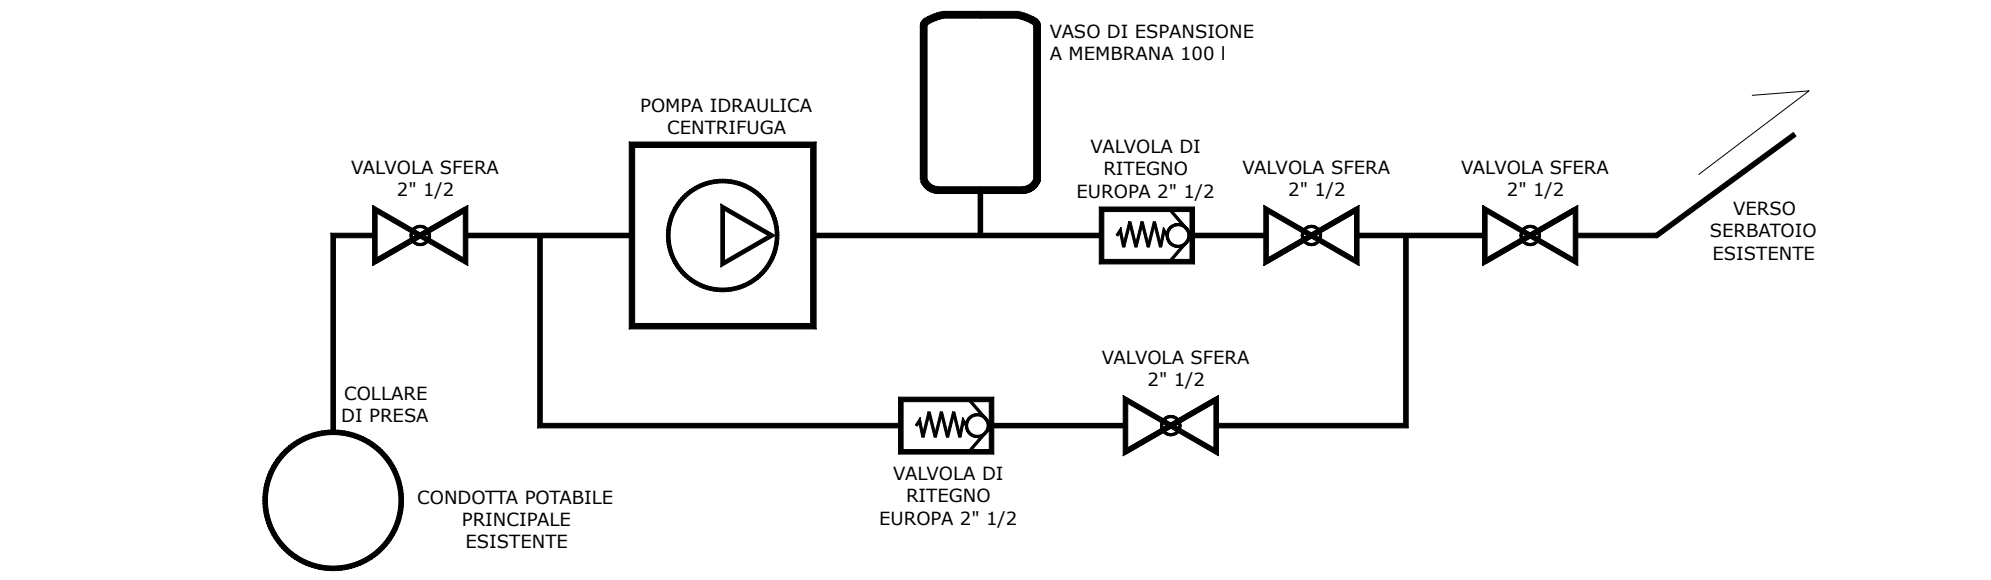


SCHEMA SERBATOIO ESISTENTE

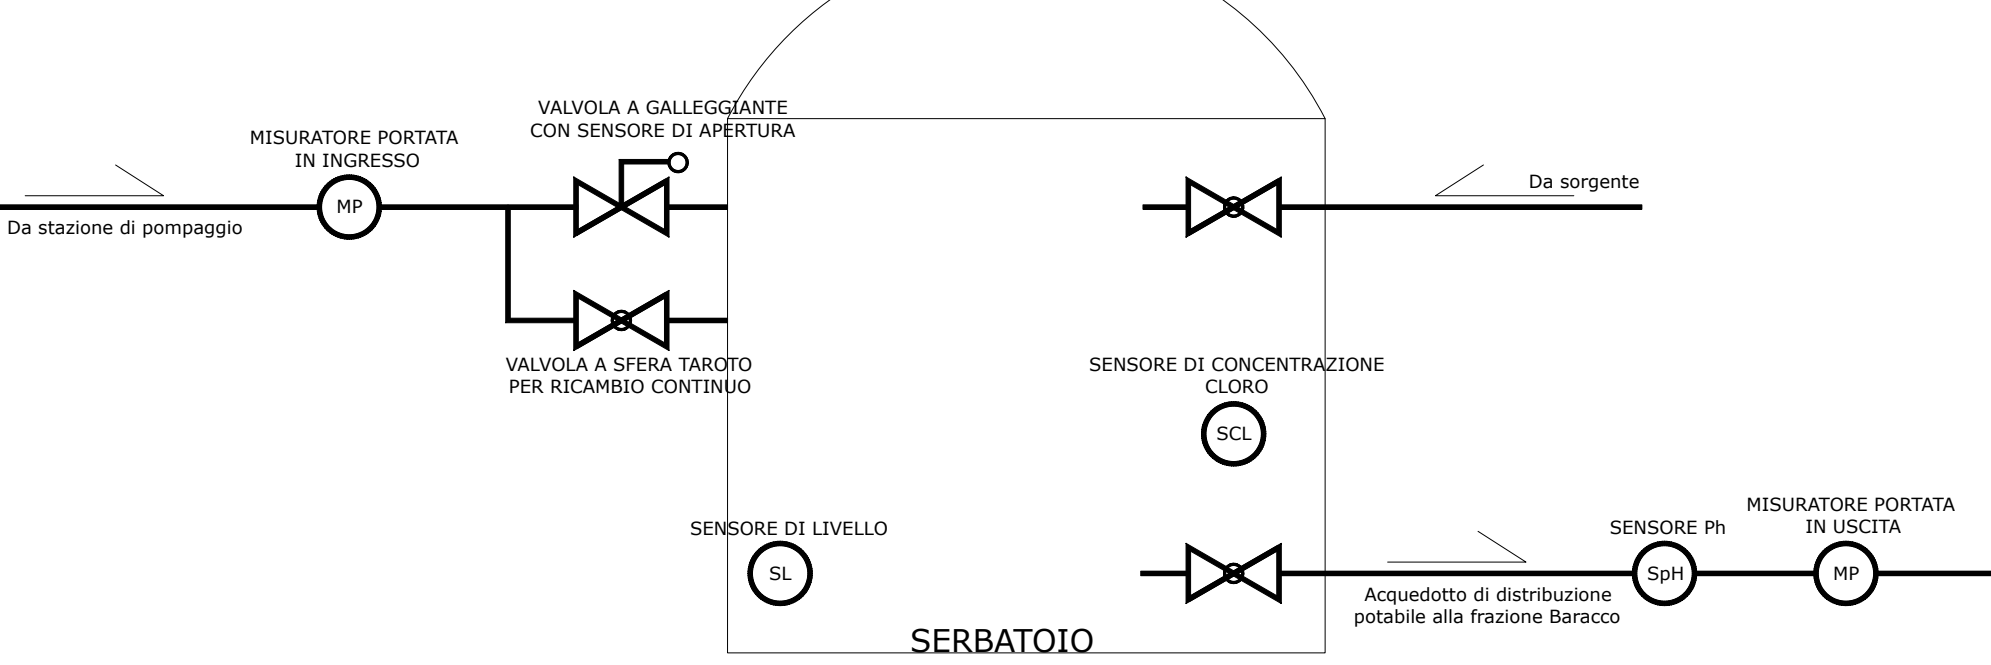


SEZIONE TIPO DI SCAVO POSA CORRUGATO PER LINEA BT su strada asfaltata

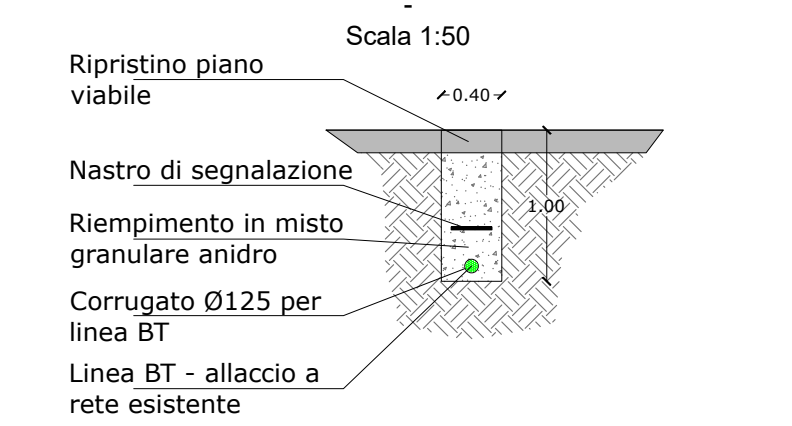


SEZIONE TIPO DI SCAVO in piste sterrate o terreno naturale

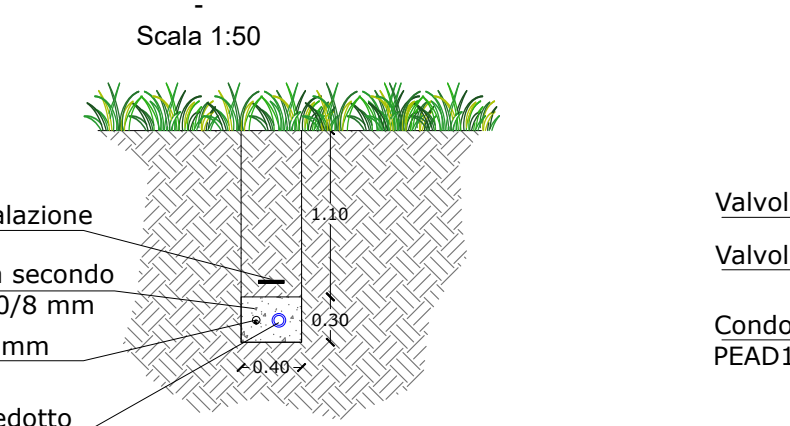

SEZIONE TIPO DI SCAVO POSA CONDOTTA POTABILE su strada asfaltata

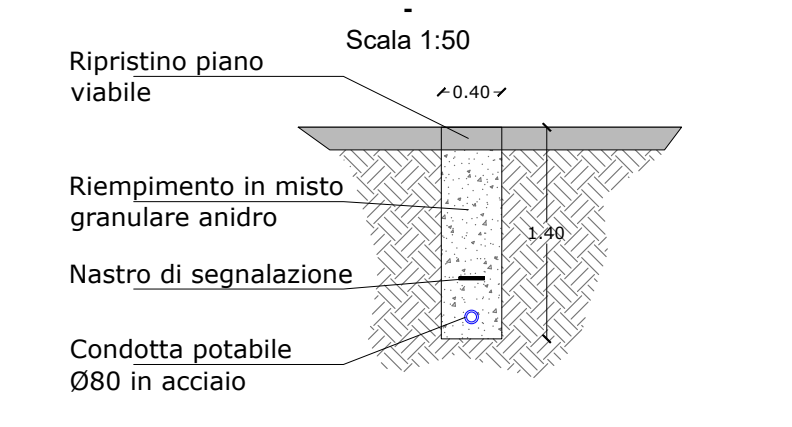


SEZIONE TIPO DI SCAVO POSA CORRUGATO PER LINEA BT su strada asfaltata

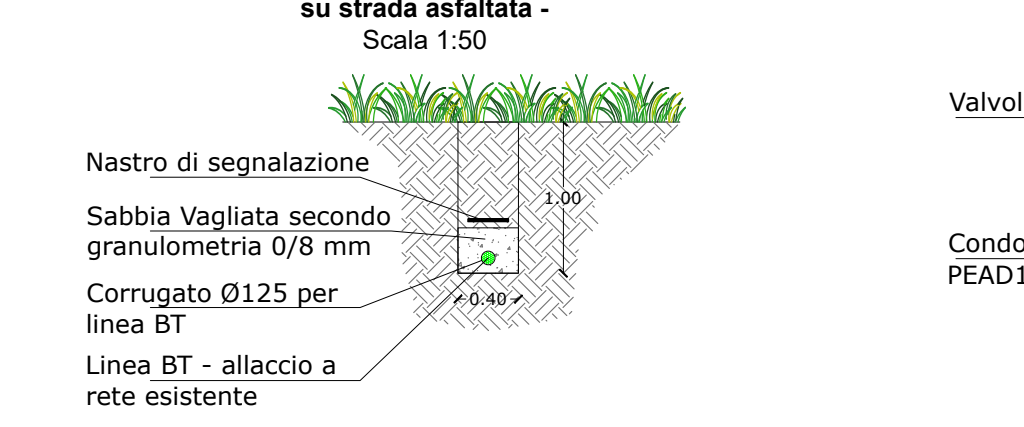

POZZETTO DI SFIATO

Scala 1:50

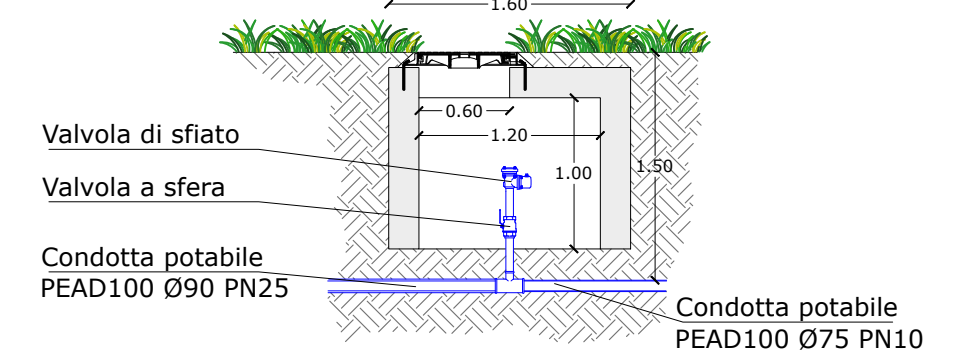

POZZETTO DI SCARICO

Scala 1:50

