



BDTRE - Cartografia della Banca Dati Territoriale di Riferimento - Scala 1:2.000

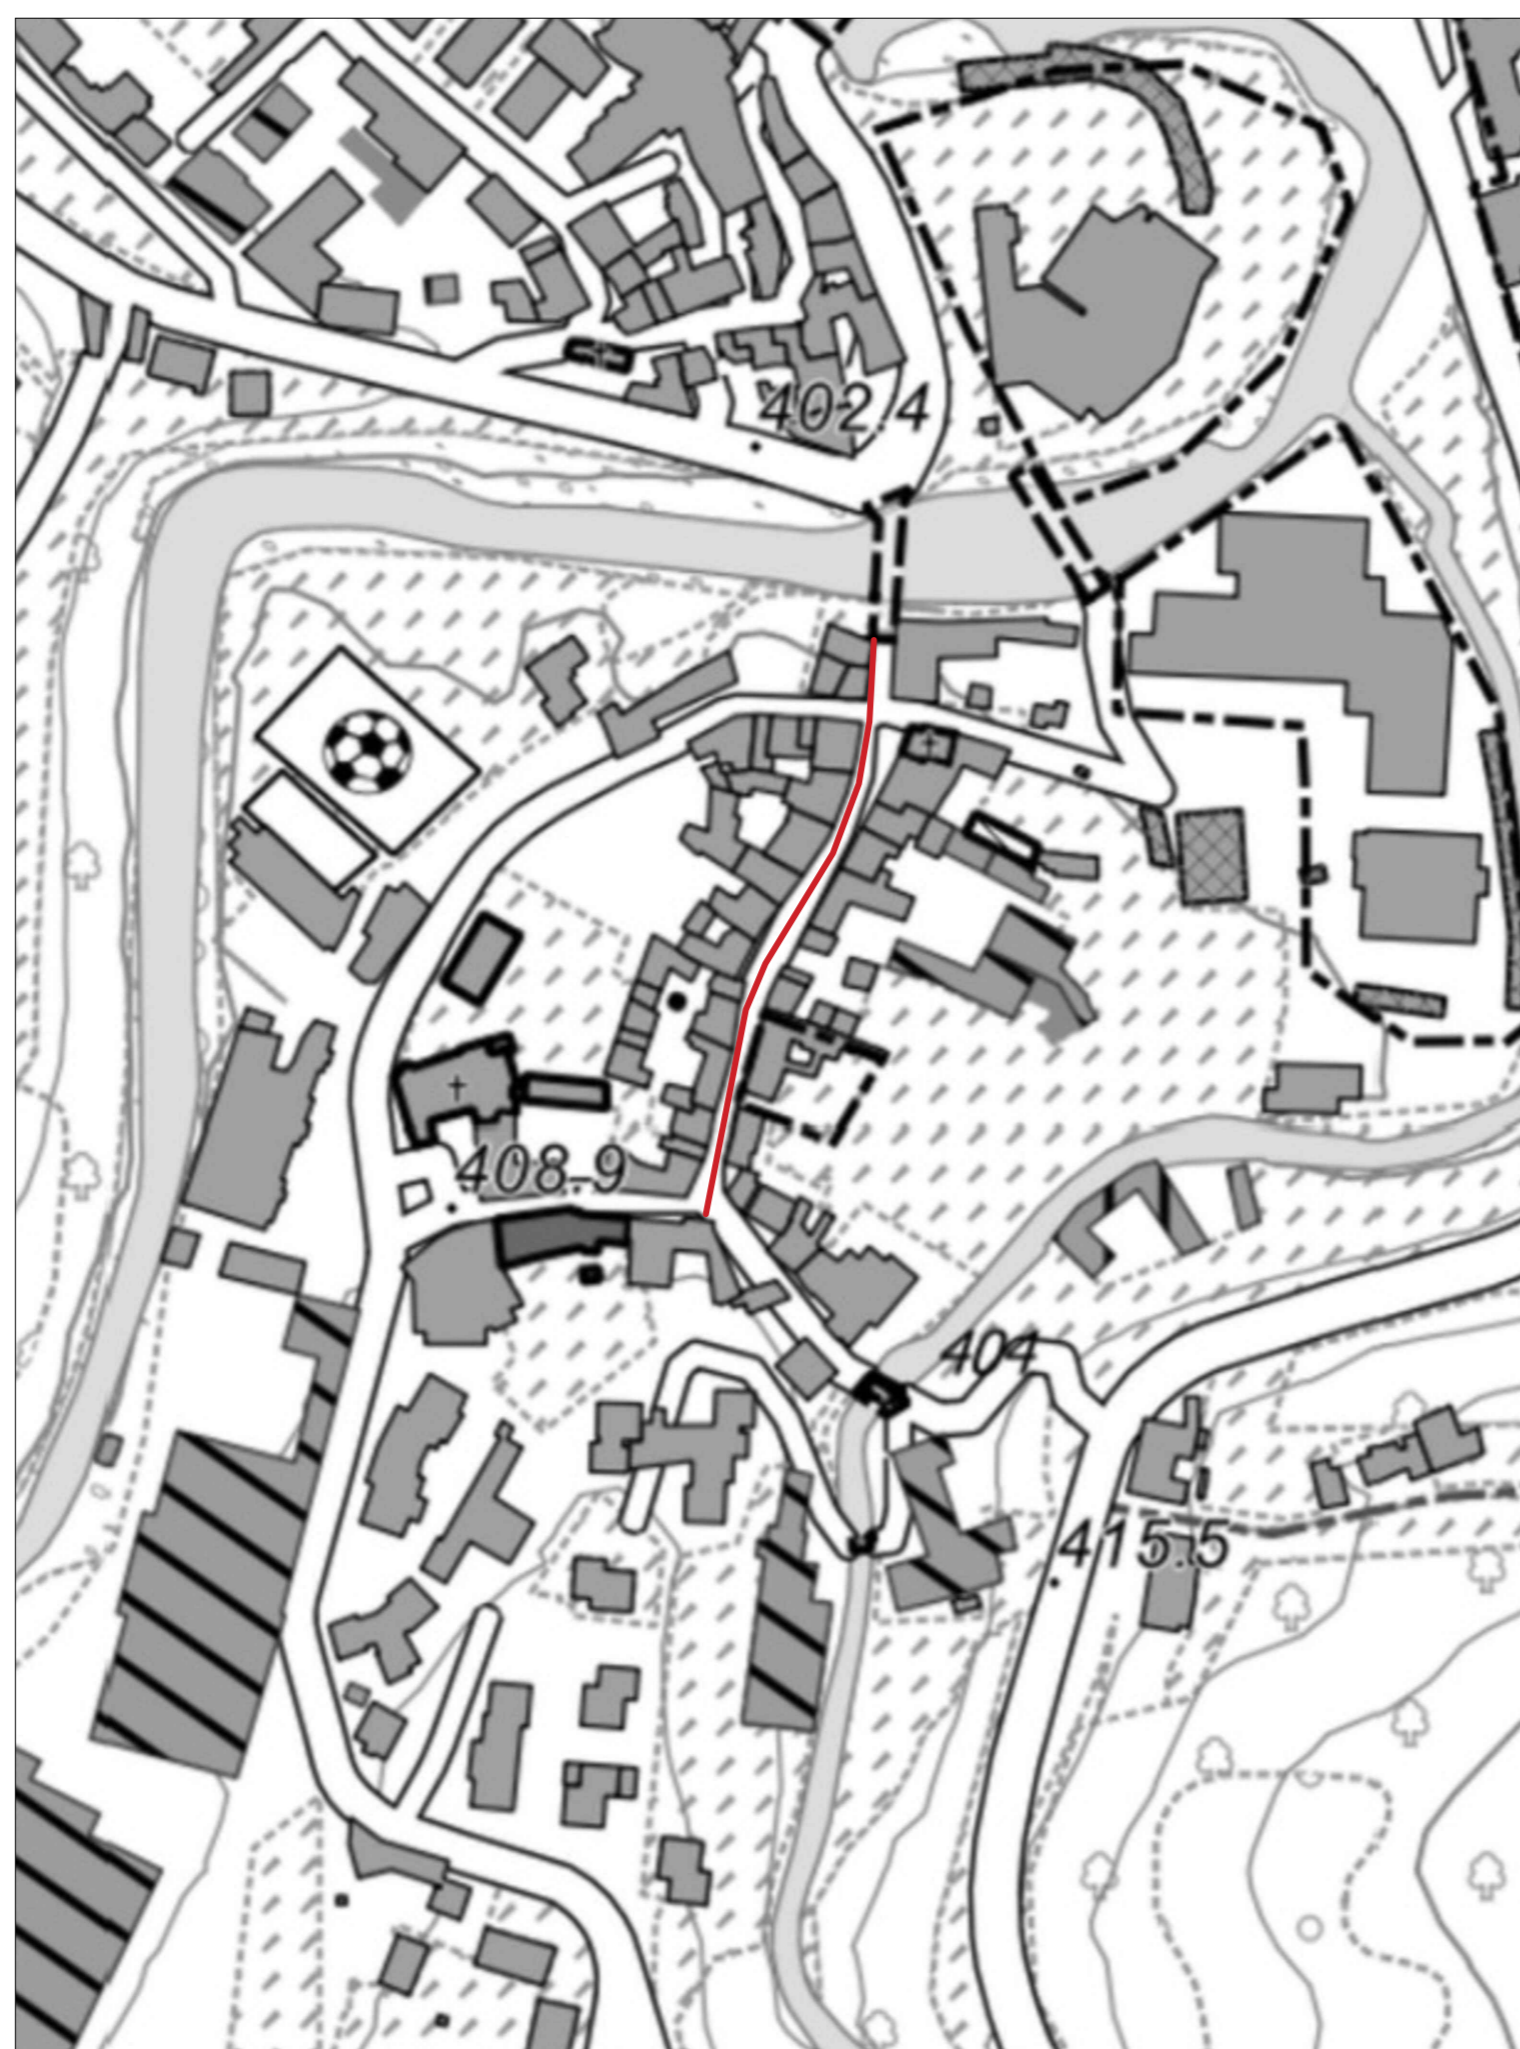

BDTRE - Cartografia della Banca Dati Territoriale di Riferimento - Scala 1:5.000

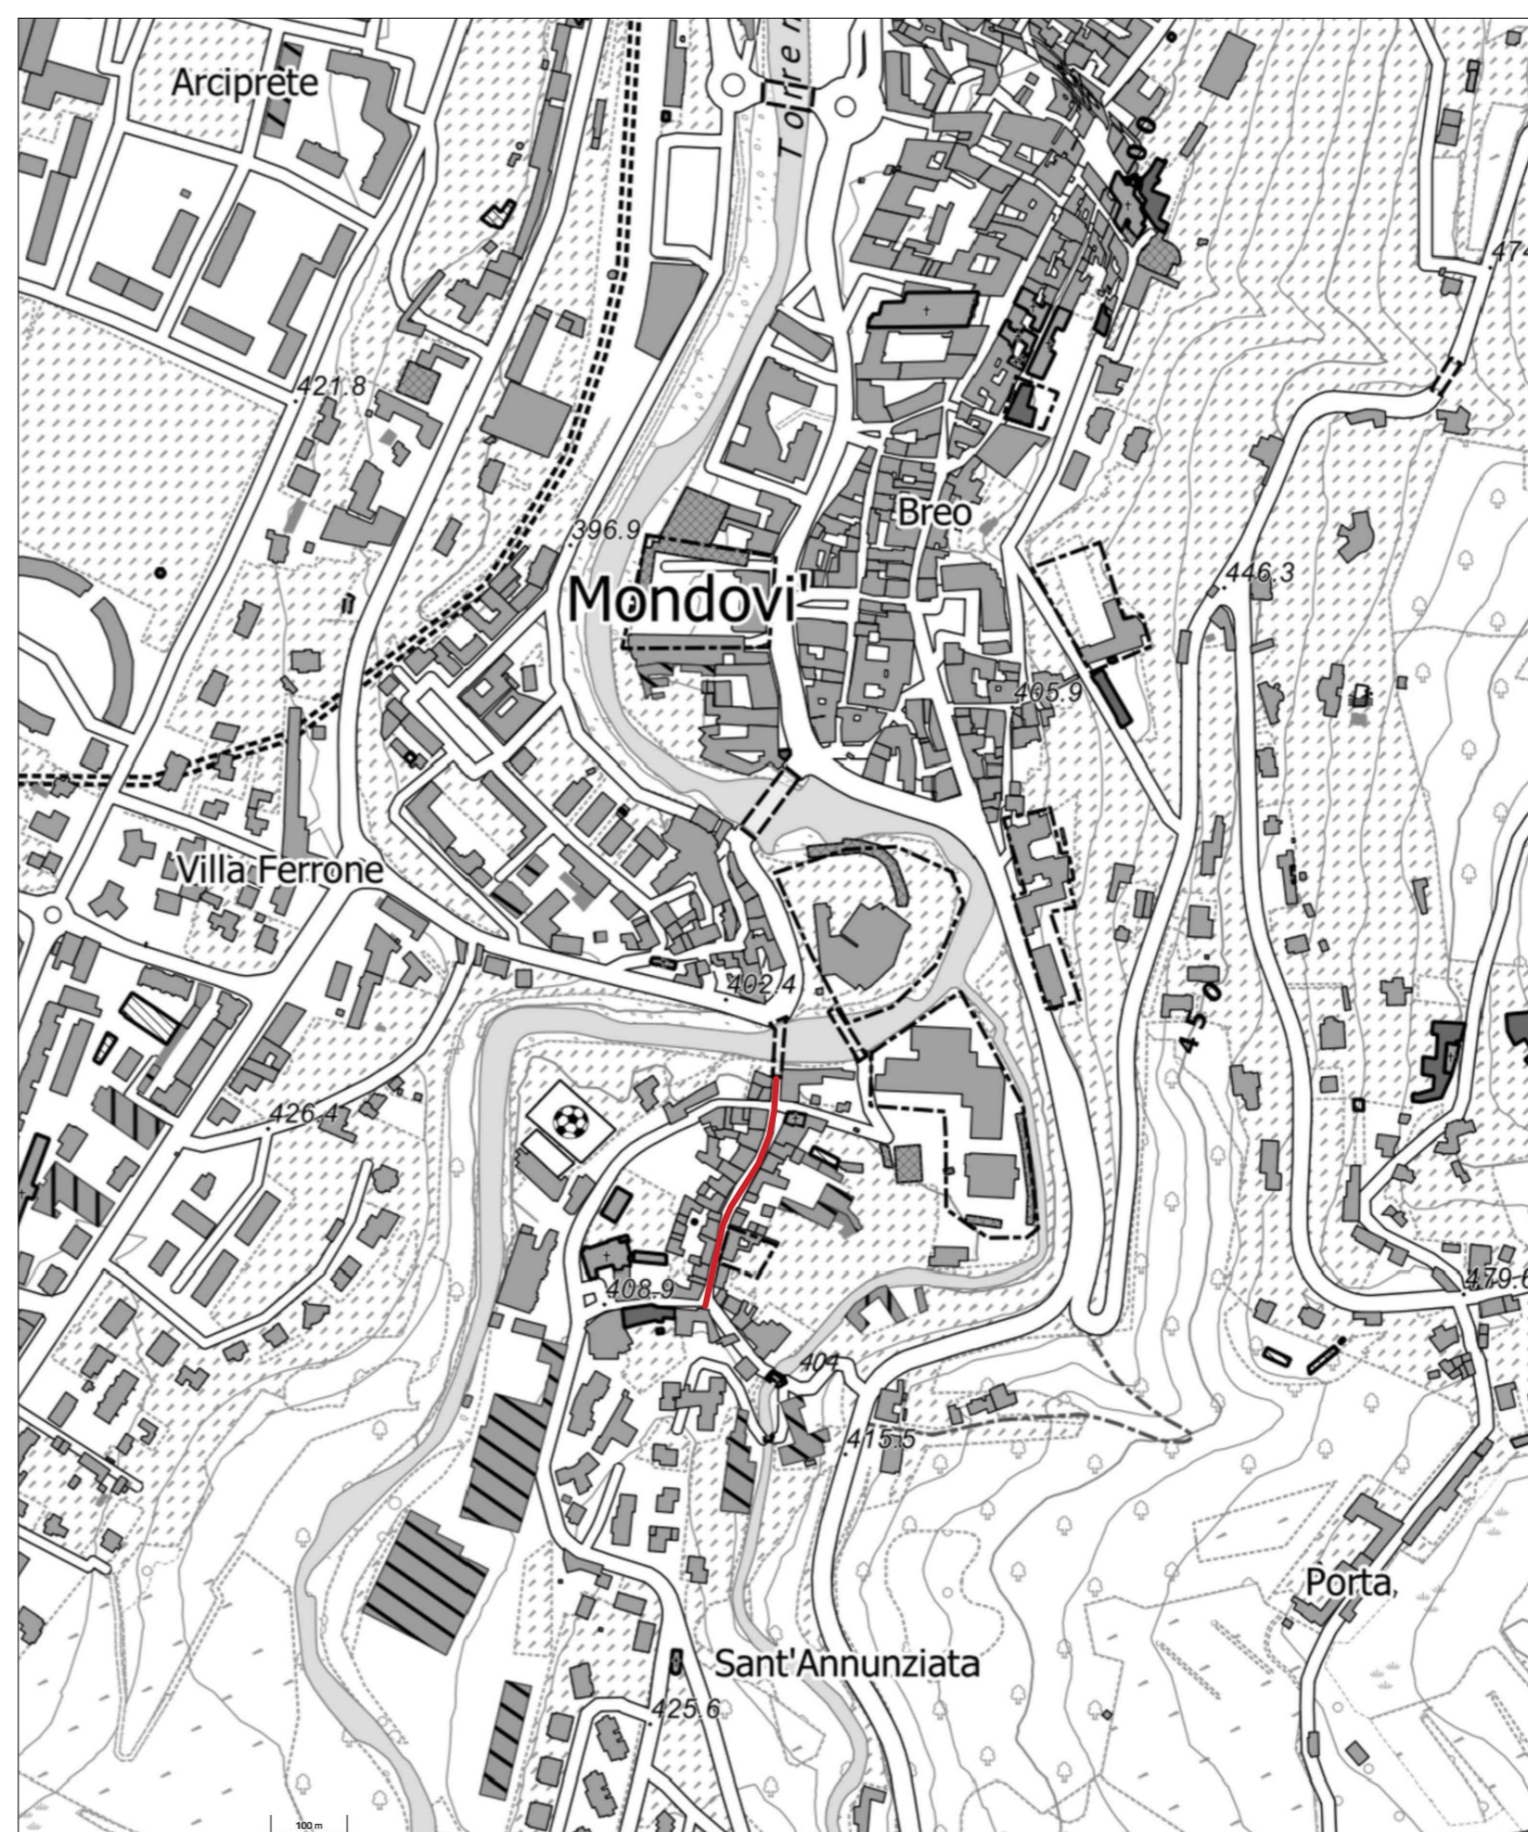

LEGENDA

— Tratto interessato dalla sostituzione di tubazione di acquedotto e fognatura

Foto aerea - Scala 1:2.000



3i Ingegneria s.r.l.s.
PIVA 03962190043

Lungogesso Corso Giovanni XXIII, 26
12100 Cuneo

0171 60 30 59
info@3i-ingegneria.com

REGIONE PIEMONTE
PROVINCIA DI CUNEO
COMUNE DI MONDOVI'

SOSTITUZIONE CONDOTTA FOGNARIA E ACQUEDOTTO IN VIA ODERDA IN COMUNE DI MONDOVI'(CN)

Oggetto **PROGETTO DI FATTIBILITA' TECNICO-ECONOMICA**

INQUADRAMENTO GENERALE

Il committente

MONDO ACQUA S.p.A.
Via Venezia, 6/8
12064 - Mondovì (CN)
C.F. 02778560041 - P.iva: 02778560041
mail: info@mondoacqua.com
PEC: info@pec.mondoacqua.com

IL RESPONSABILE UNICO DEL PROGETTO
Ing. Chiara Mirto

Il gruppo di progettazione

Dott. Ing. Andrea Demaria demaria@3i-ingegneria.com
Dott. Ing. Paolo Gossa gossa@3i-ingegneria.com
Dott. Ing. Luca Macario macario@3i-ingegneria.com

N° Elaborato	Scala disegno	Fase	Codice elaborato
01	1:2.000 1:5.000	PFTE	C240290DAR1001

REVISIONE	DATA EMISIONE	DESCRIZIONE	REDAZIONE	CONTROLLO	APPROVAZIONE
00	MARZO 2025	Prima emissione	Demaria	Macario	Macario