



consorzio gestori servizi idrici

Comune di Castelmagno

LAVORI DI ADEGUAMENTO, RILOCALIZZAZIONE E MESSA IN SICUREZZA DELLE FOSSE BIOLOGICHE COMUNALI ESISTENTI ED INTERVENTI DI SISTEMAZIONE DELLA RETE FOGNARIA DELLA FRAZIONE CHIAPPI NEL COMUNE DI CASTELMAGNO - Codice progetto: UM00030

PROGETTO DI FATTIBILITA' TECNICO-ECONOMICA

Inquadramenti cartografici su C.T.R. e P.R.G.C.

Progetto:



Sede Legale: Corso Nizza, 88 - 12100 - Cuneo
Tel. 800.194.065 - fax 0171.326710
Partita IVA: 02468770041
Capitale sociale € 5.000.000
e-mail: acda@acda.it

Progettazione:

FERRARI, GIRAUDDO E ASSOCIATI s.r.l. - STP
Corso Nizza, 67/A - 12100 - Cuneo
P. IVA: 02126240049

Responsabile Unico del Progetto


(Ordine Ingegneri di Cuneo n. A01886)

Dott. Ing. Fabio Monaco

COMMESSA	Livello di progetto	Categoria di progetto	Tipo di elaborato	N. elaborato	REV.	DATA	SCALA / E
UM00030	PFTE	GE	DW	02.01	00	01/04/2025	1: 10.000 - 1: 2.000


REV.	Descrizione:	DATA:	Redatto da:	Verificato da:	Approvato da:
	Emissione per consegna P.F.T.E.	01/04/25	Ing. F. Girauddo	Geom. F. Ghlo	Ing. F. Monaco

Questo elaborato è di proprietà dell'ACDA, qualsiasi divulgazione o riproduzione anche parziale deve essere espressamente autorizzata
Acda azienda cuneese dell'acqua spa
Sede Legale: Corso Nizza, 88 - 12100 - CUNEO - Tel. 800.194.065 - Fax 0171.326710 - e-mail: acda@acda.it
Capitale sociale € 5.000.000 - Partita IVA 02468770041

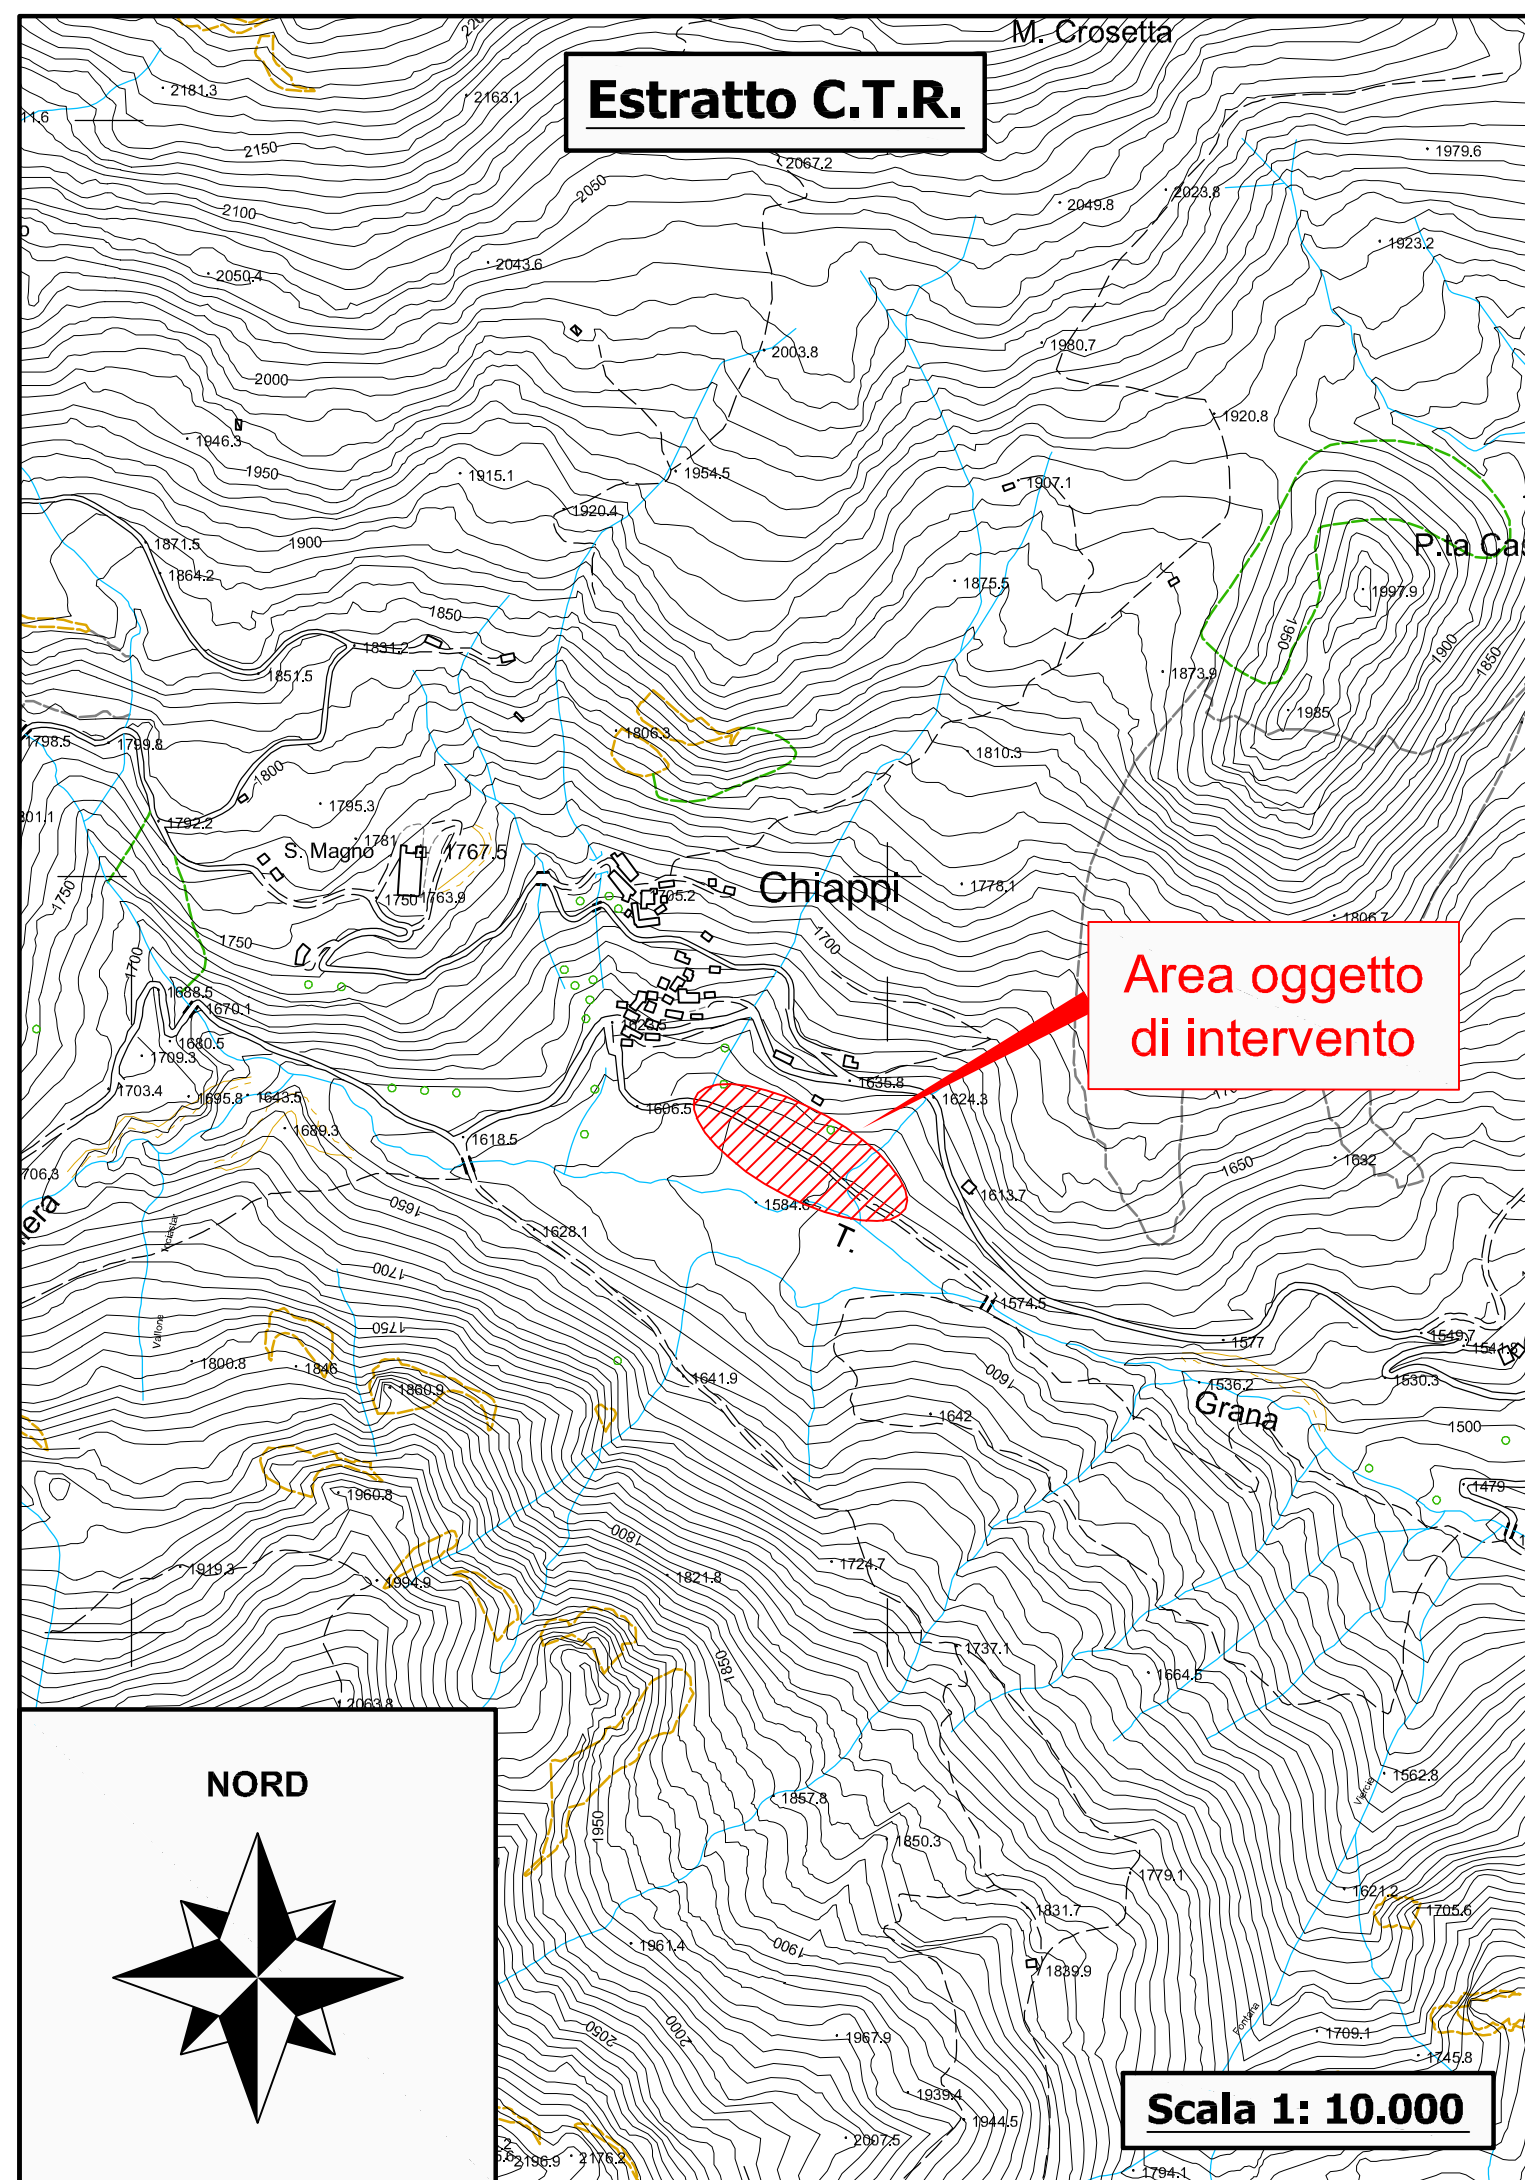

Area oggetto di intervento

Scala 1: 10.000

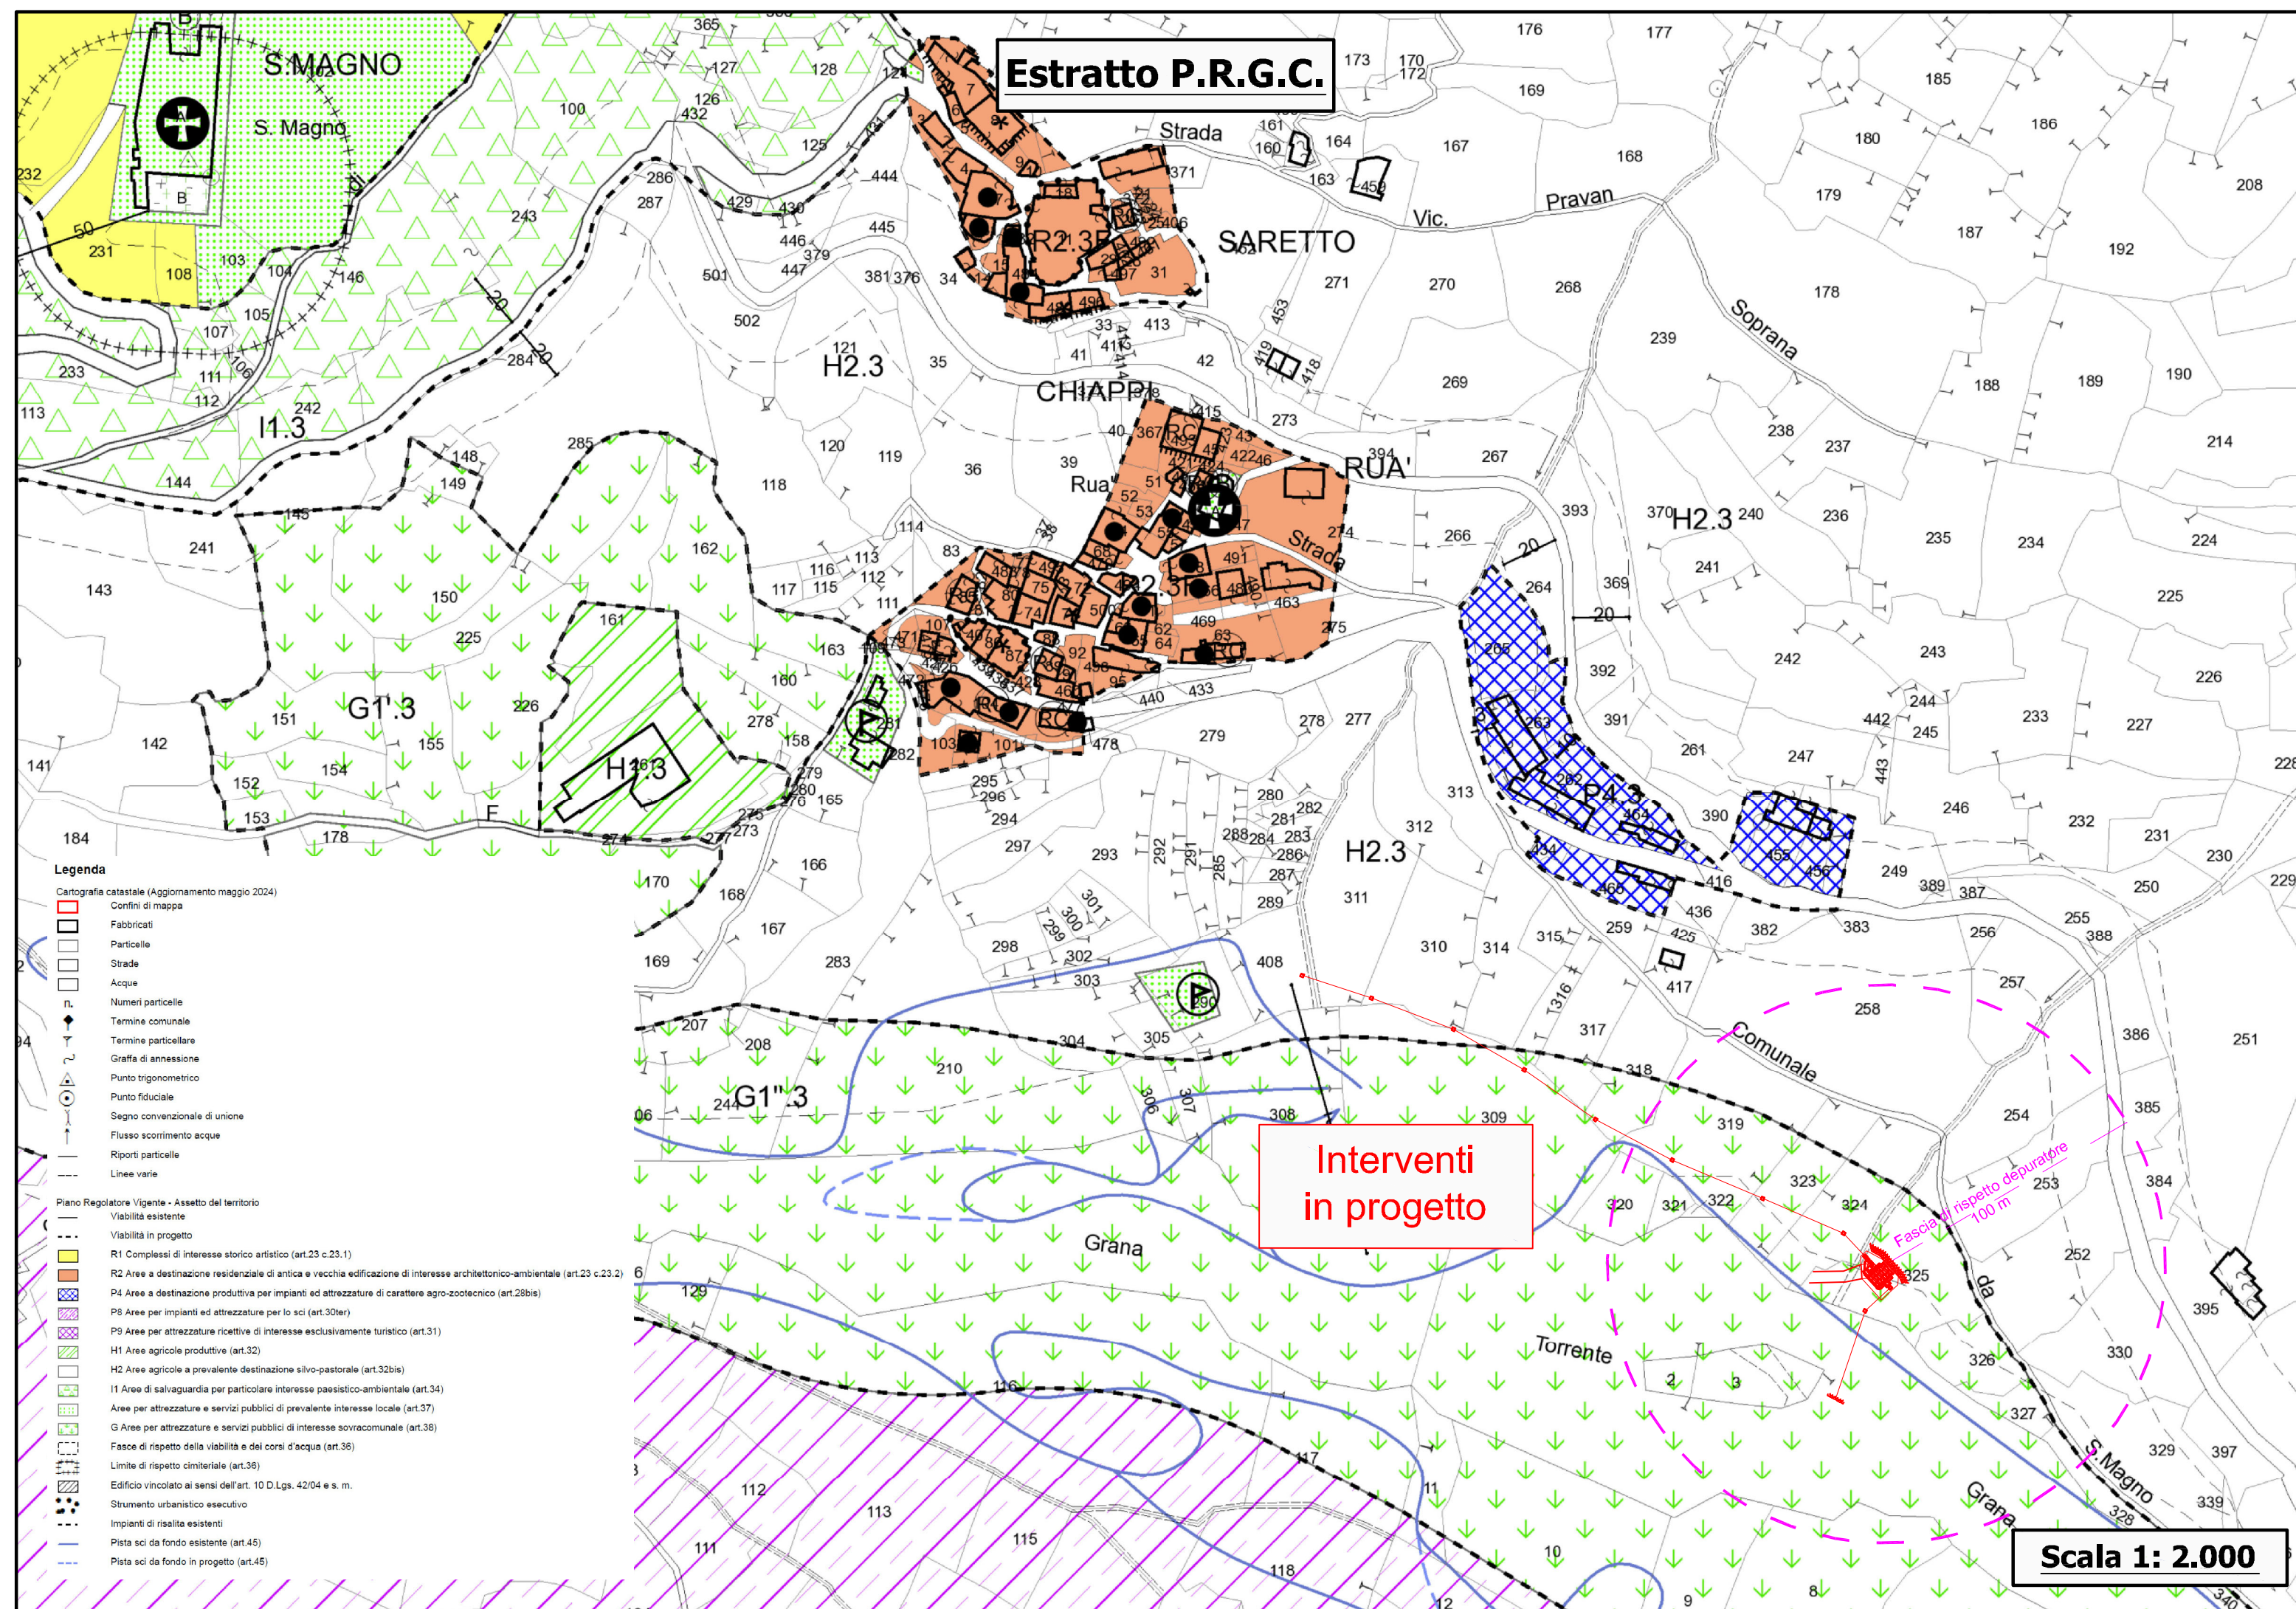

Interventi in progetto

Scala 1: 2.000

- Legenda**
- Cartografia catastale (Aggiornamento maggio 2024)
- Contorni di mappa
 - Fabbricati
 - Particelle
 - Strade
 - Acque
 - Numero particelle
 - Termine comunale
 - Termine particellare
 - Grafia di ammissione
 - Punto trigonometrico
 - Punto fiduciario
 - Segno convenzionale di unione
 - Flusso scorrimento acque
 - Riparti particelle
 - Linee varie
- Piano Regolatore Vigente - Assetto del territorio
- Viabilità esistente
 - Viabilità in progetto
 - R1 Complessi di interesse storico artistico (art.23 c.23.1)
 - R2 Area a destinazione residenziale di antica e vecchia edificazione di interesse architettonico-ambientale (art.23 c.23.2)
 - P4 Area a destinazione produttiva per impianti ed attrezzature di carattere agro-zootecnico (art.28bis)
 - P8 Area per impianti ed attrezzature per lo sci (art.30ter)
 - P9 Area per attrezzature ricettive di interesse esclusivamente turistico (art.31)
 - H1 Area agricole produttive (art.32)
 - H2 Area agricole a prevalente destinazione silvo-pastorale (art.32bis)
 - I1 Area di salvaguardia per particolare interesse paesistico-ambientale (art.34)
 - Area per attrezzature e servizi pubblici di prevalente interesse locale (art.37)
 - G Area per attrezzature e servizi pubblici di interesse sovracomunale (art.38)
 - Fasce di rispetto della viabilità e dei corsi d'acqua (art.38)
 - Limite di rispetto cimiteriale (art.36)
 - Edificio vincolato ai sensi dell'art. 10 D.Lgs. 42/04 e s. m.
 - Strumento urbanistico esecutivo
 - Impianti di risalita esistenti
 - Pista sci da fondo esistente (art.45)
 - Pista sci da fondo in progetto (art.45)