

Comune di Castelmagno

LAVORI DI ADEGUAMENTO, RILOCALIZZAZIONE E MESSA IN SICUREZZA DELLE FOSSE BIOLOGICHE COMUNALI ESISTENTI ED INTERVENTI DI SISTEMAZIONE DELLA RETE FOGNARIA DELLA FRAZIONE CHIAPPI NEL COMUNE DI CASTELMAGNO
- Codice progetto: UM00030

Livello di progettazione:	PROGETTO DI FATTIBILITA' TECNICO-ECONOMICA
Oggetto elaborato:	Profili longitudinali condotta fognaria e condotta di scarico

Progetto:

Sede Legale: Corso Nizza, 88 - 12100 - Cuneo
Tel. 800.194.065 - Fax 0171.326710
Partita IVA: 02468770041
Capitale sociale € 5.000.000
e-mail: acda@acda.it


Progettazione: FERRARI, GIRAUDDO E ASSOCIATI s.r.l. - STP
Corso Nizza, 67/A - 12100 - Cuneo
P. IVA: 02126240049

Responsabile Unico del Progetto
(Ordine Ingegneri di Cuneo n. A01886) Dott. Ing. Fabio Monaco

COMMESSA	Livello di progetto	Categoria di progetto	Tipo di elaborato	N. elaborato	REV.	DATA	SCALA / E
UM00030	PFTE	GE	DW	02.04	00	01/04/2025	1: 500 - 1: 250

REV.	Descrizione:	DATA:	Redatto da:	Verificato da:	Approvato da:
	Emissione per consegna P.F.T.E.	01/04/25	Ing. F. Girauddo	Geom. F. Ghio	Ing. F. Monaco

Profilo longitudinale condotta fognaria

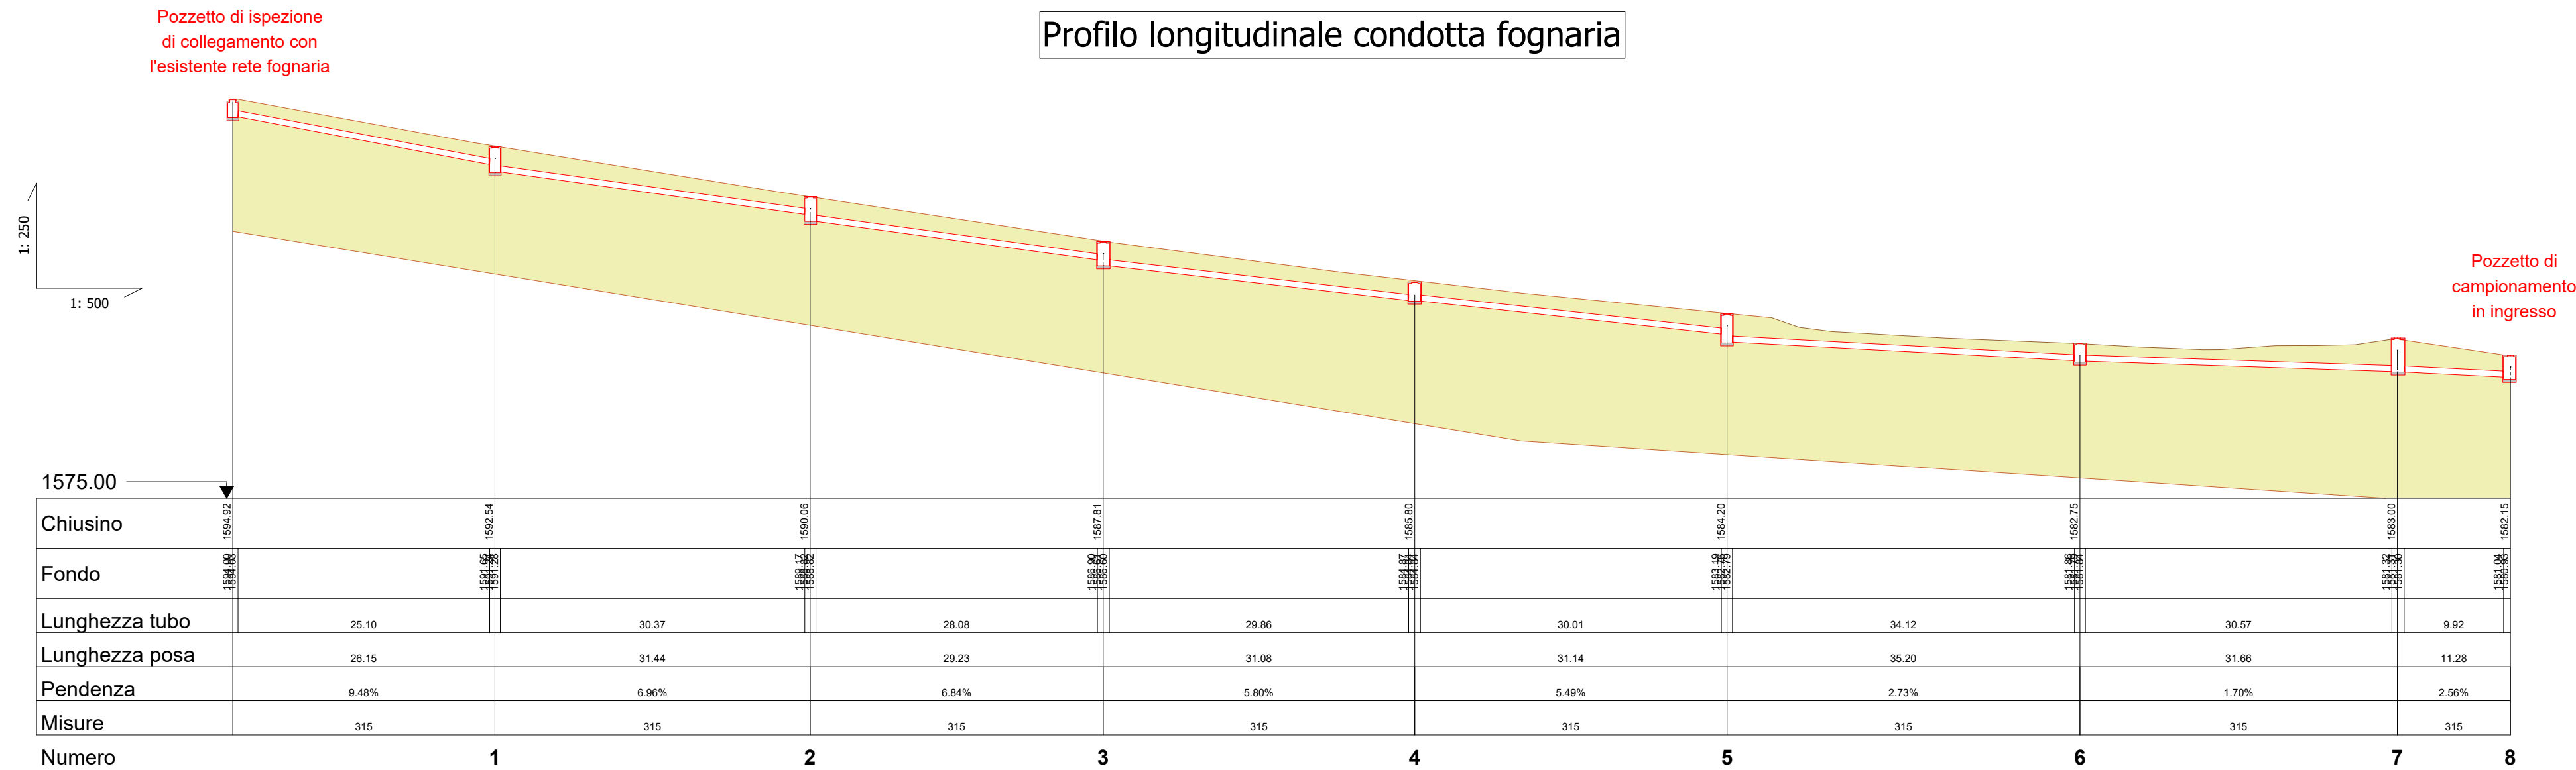

Profilo longitudinale condotta di scarico

