

Comune di Castelmagno

LAVORI DI ADEGUAMENTO, RILOCALIZZAZIONE E MESSA IN SICUREZZA DELLE FOSSE BIOLOGICHE COMUNALI ESISTENTI ED INTERVENTI DI SISTEMAZIONE DELLA RETE FOGNARIA DELLA FRAZIONE CHIAPPI NEL COMUNE DI CASTELMAGNO
- Codice progetto: UM00030

Livello di progettazione: **PROGETTO DI FATTIBILITA' TECNICO-ECONOMICA**
Oggetto elaborato: **Volumi di scavo e riporto area depuratore**


Progetto: Sede Legale: Corso Nizza, 88 - 12100 - Cuneo
Tel. 800.194.065 - fax 0171.328710
Partita IVA: 02468770041
Capitale sociale € 5.000.000
e-mail: acda@acda.it

Progettazione: FERRARI, GIRAUDDO E ASSOCIATI s.r.l. - STP
Corso Nizza, 87/A - 12100 - Cuneo
P. IVA: 02126240049
Responsabile Unico del Progetto (Ordine Ingegneri di Cuneo n. 40188): Dott. Ing. Fabio Monaco


COMMESSA	Livello di progetto	Categoria di progetto	Tipo di elaborato	N. elaborato	REV.	DATA	SCALA / E
UM00030	PFTE	GE	DW	02.06	00	01/04/2025	1: 200 - 1: 100

REV.	Descrizione:	DATA:	Redatto da:	Verificato da:	Approvato da:
	Emissione per consegna P.F.T.E.	01/04/25	Ing. F. Girauddo	Geom. F. Ghio	Ing. F. Monaco



Questo elaborato è di proprietà dell'ACDA, qualsiasi riproduzione o ristampa deve essere espressamente autorizzata
Acda azienda consorzio dell'acqua spa
Sede Legale: Corso Nizza, 88 - 12100 - CUNEO - Tel. 800.194.065 - Fax 0171.328710 - e-mail: acda@acda.it
Capitale sociale € 5.000.000 - Partita IVA 02468770041

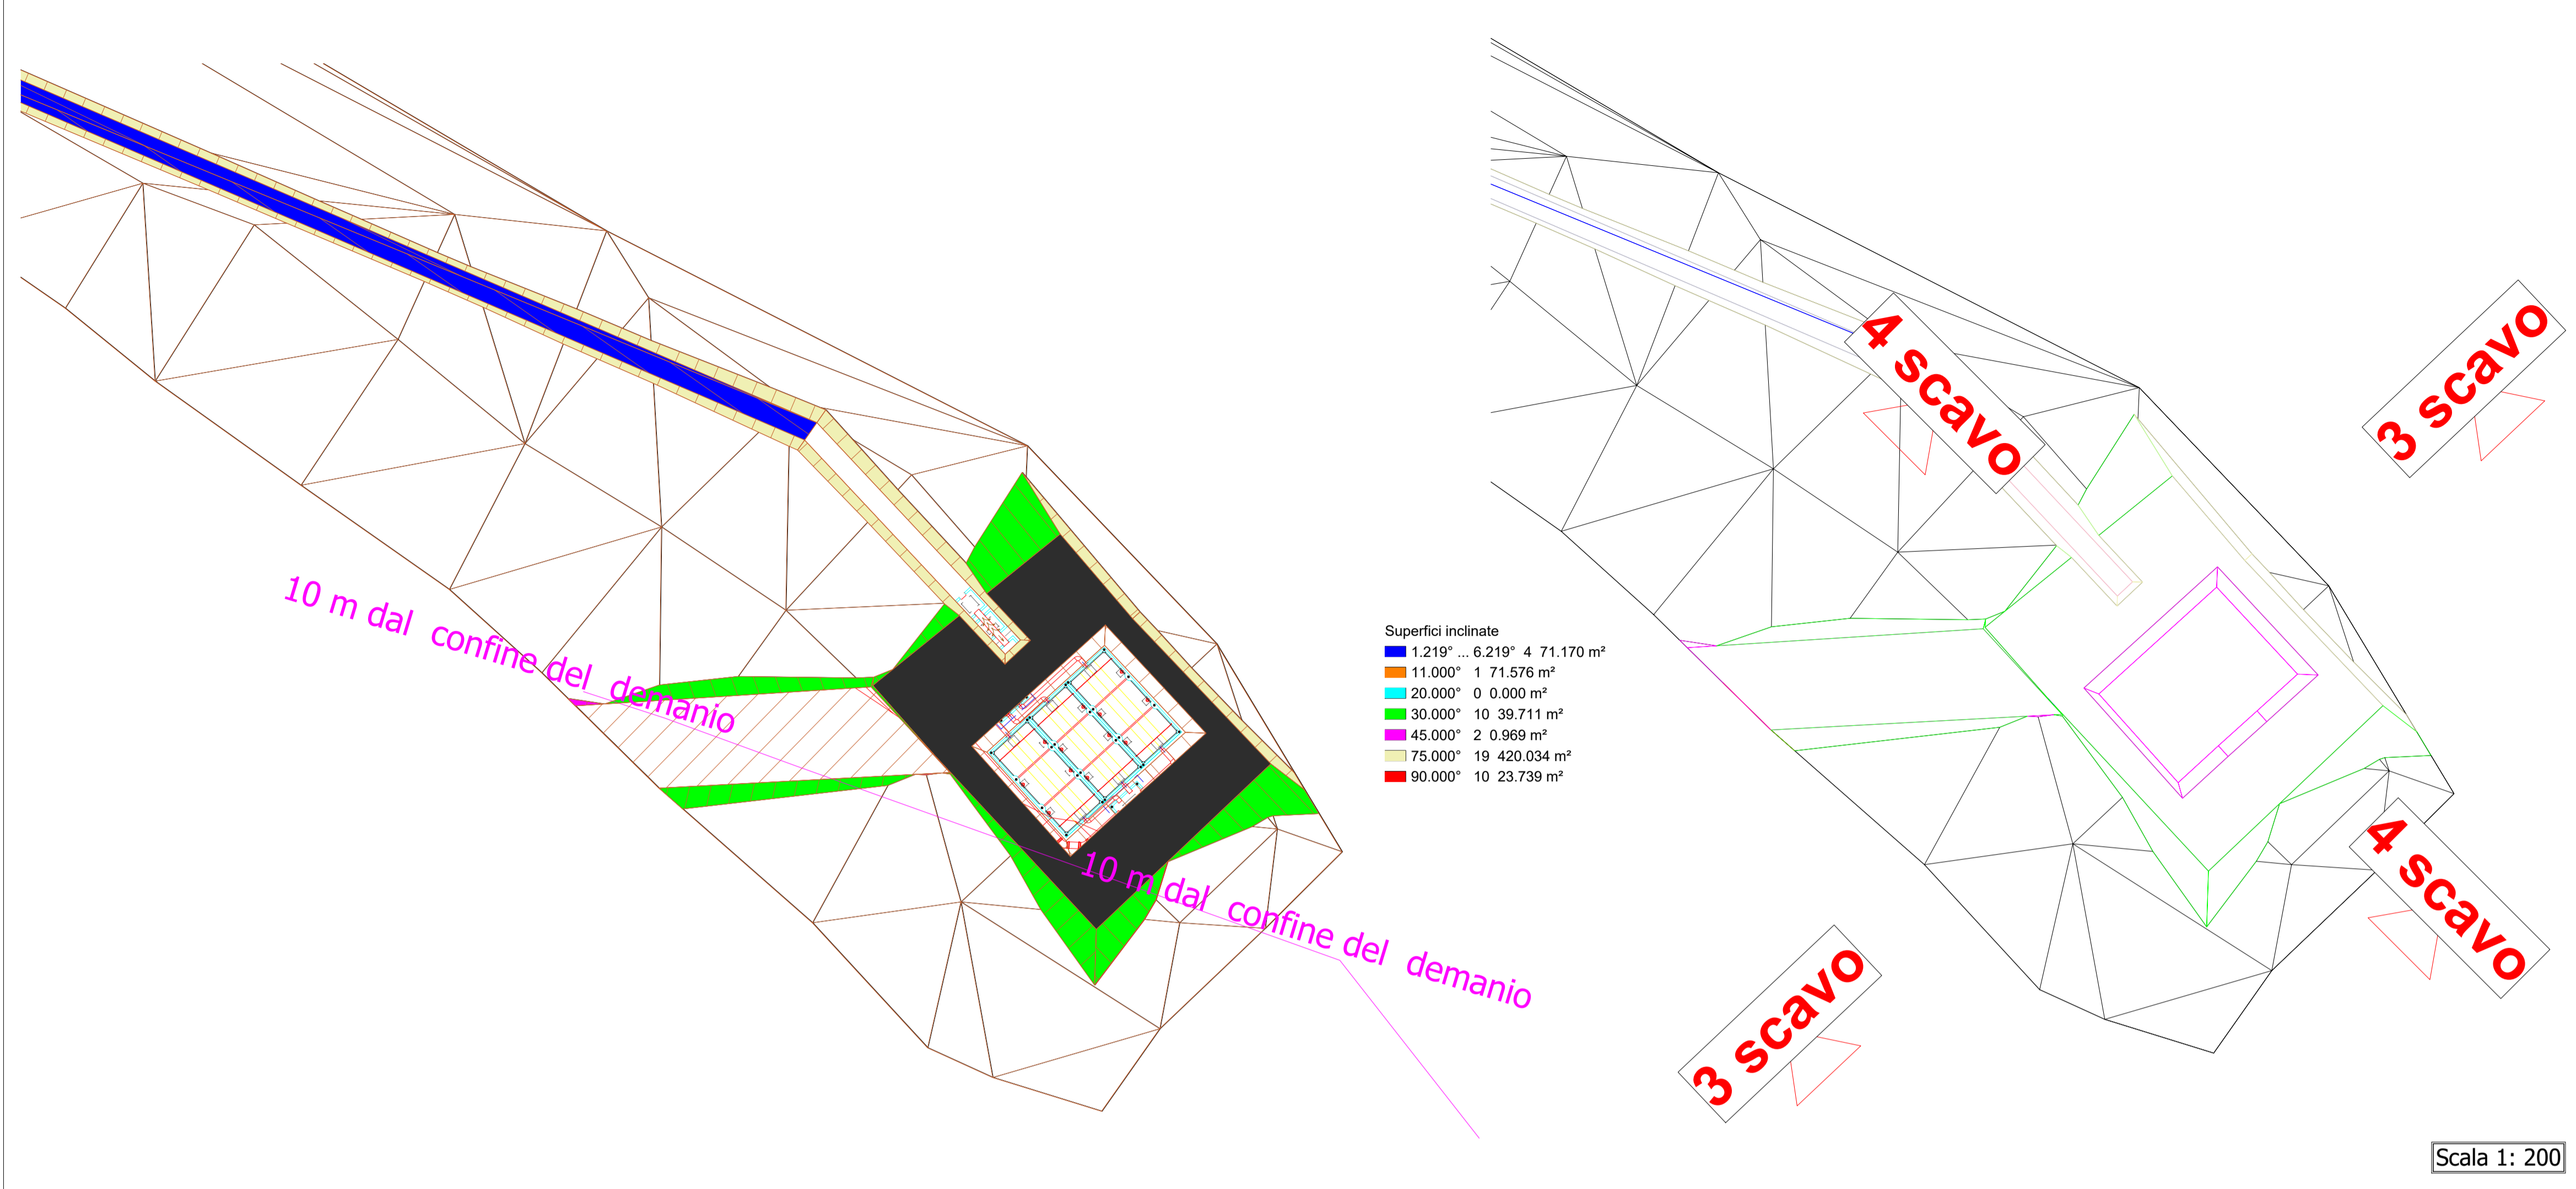

Scala 1: 200

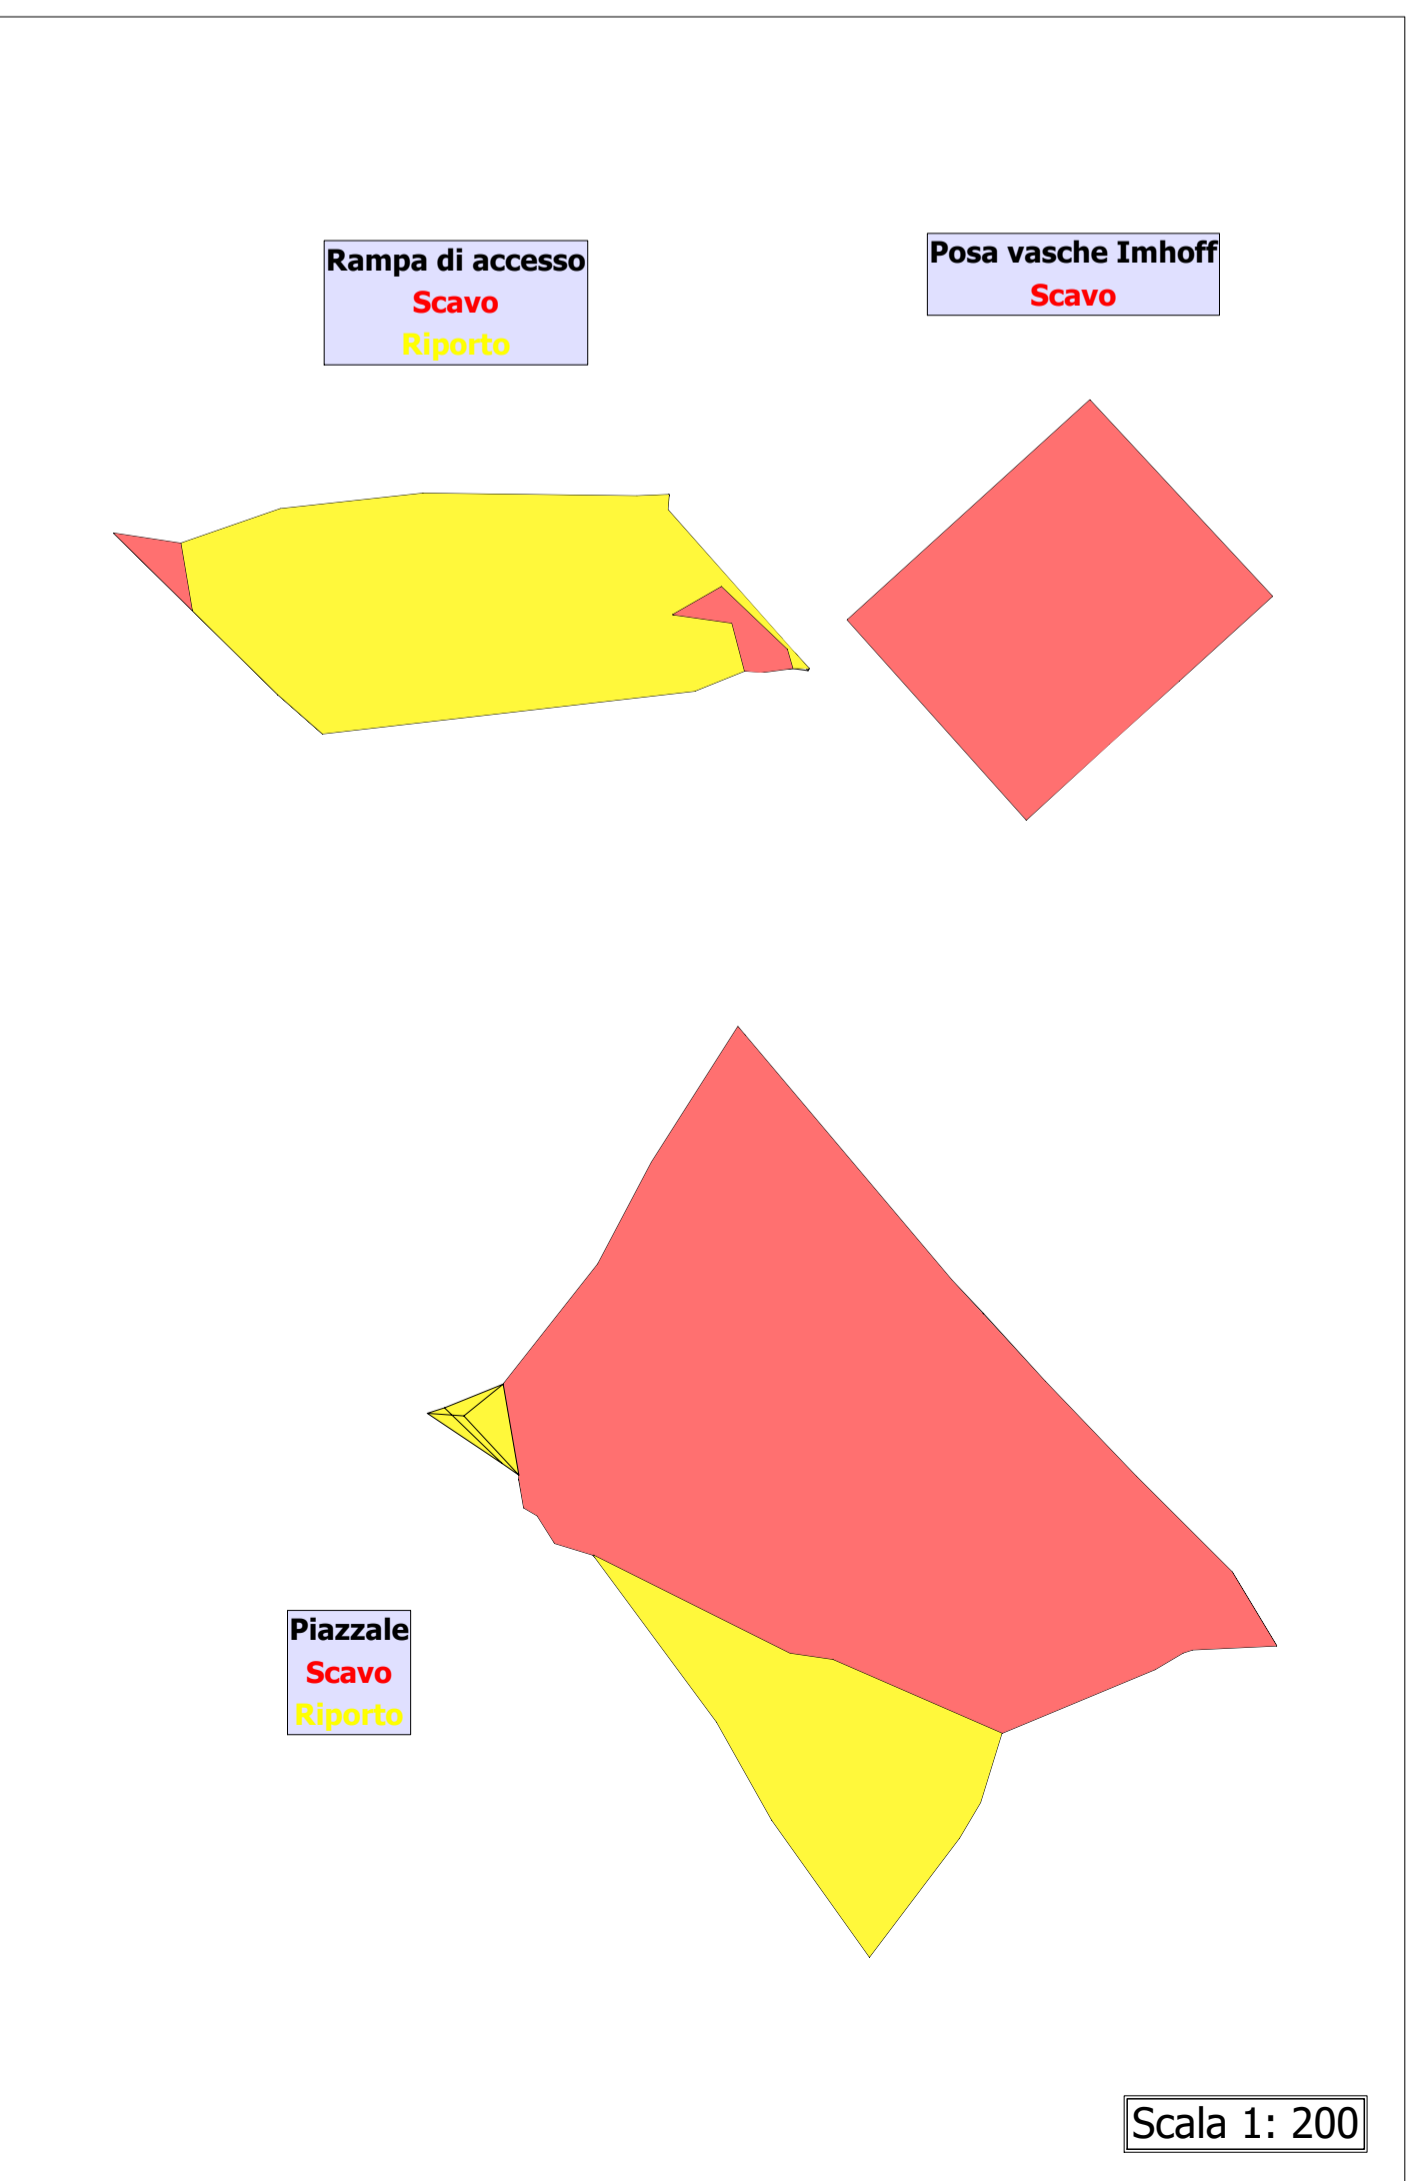

Scala 1: 200

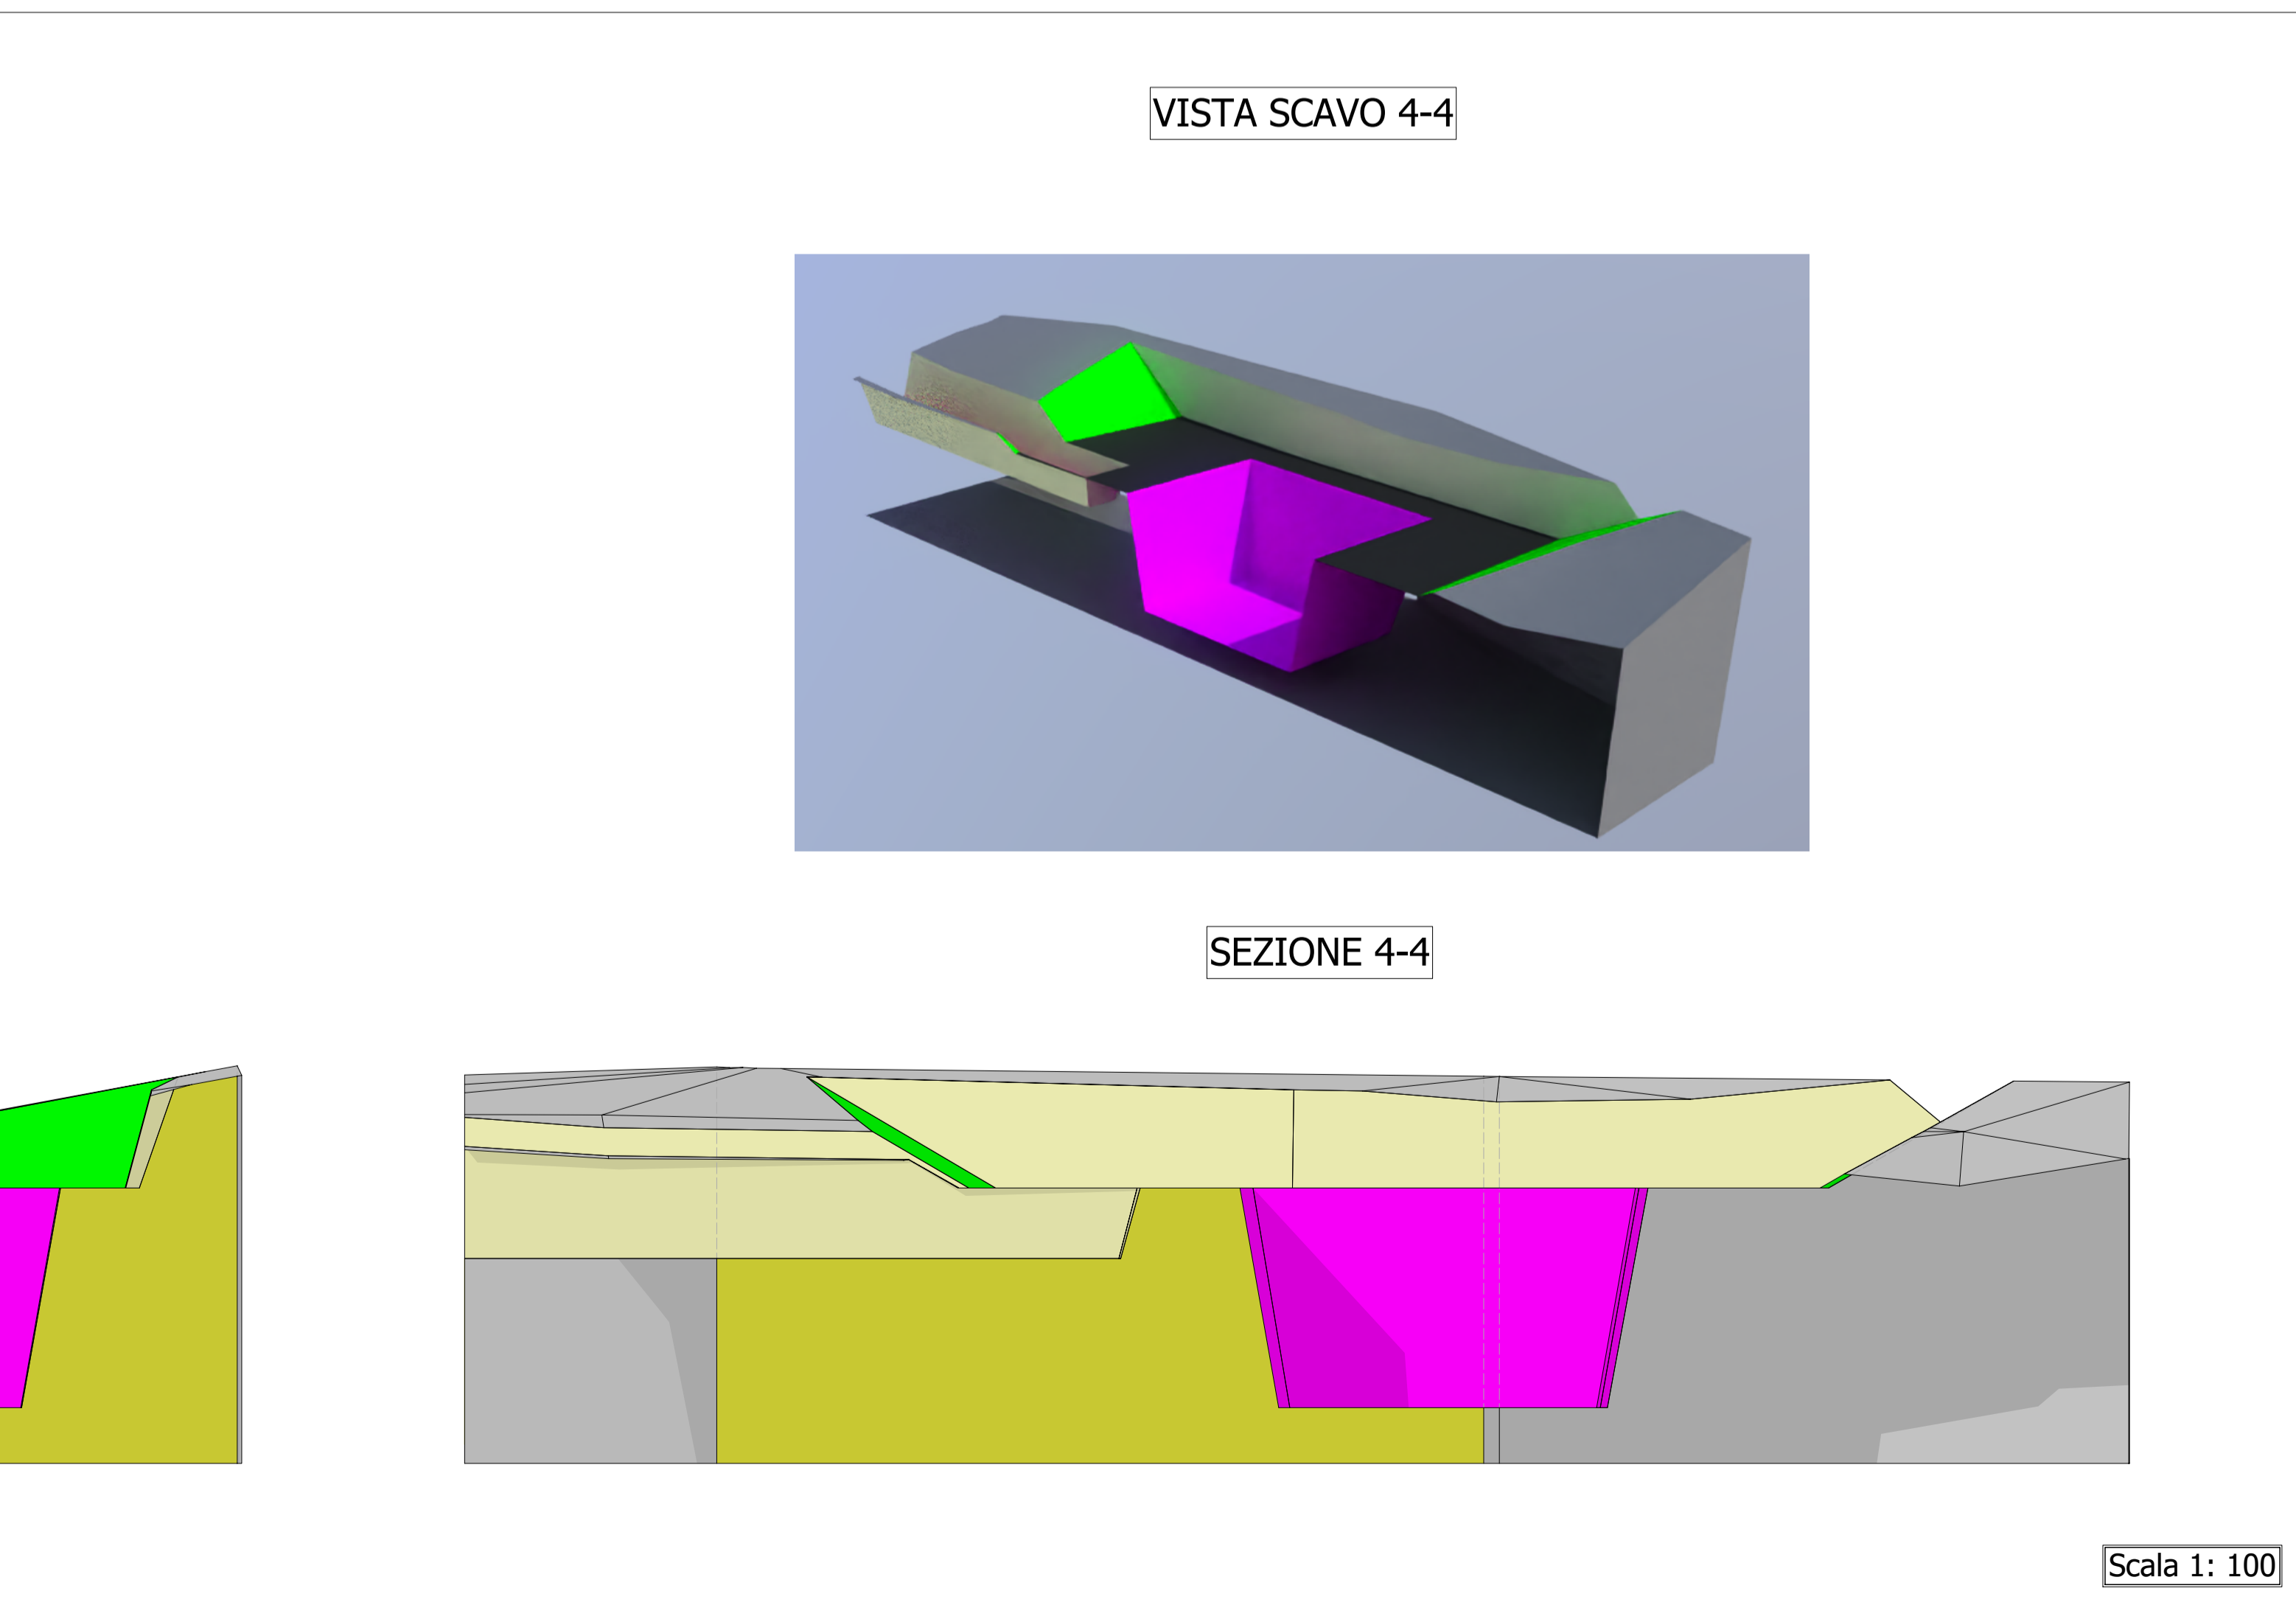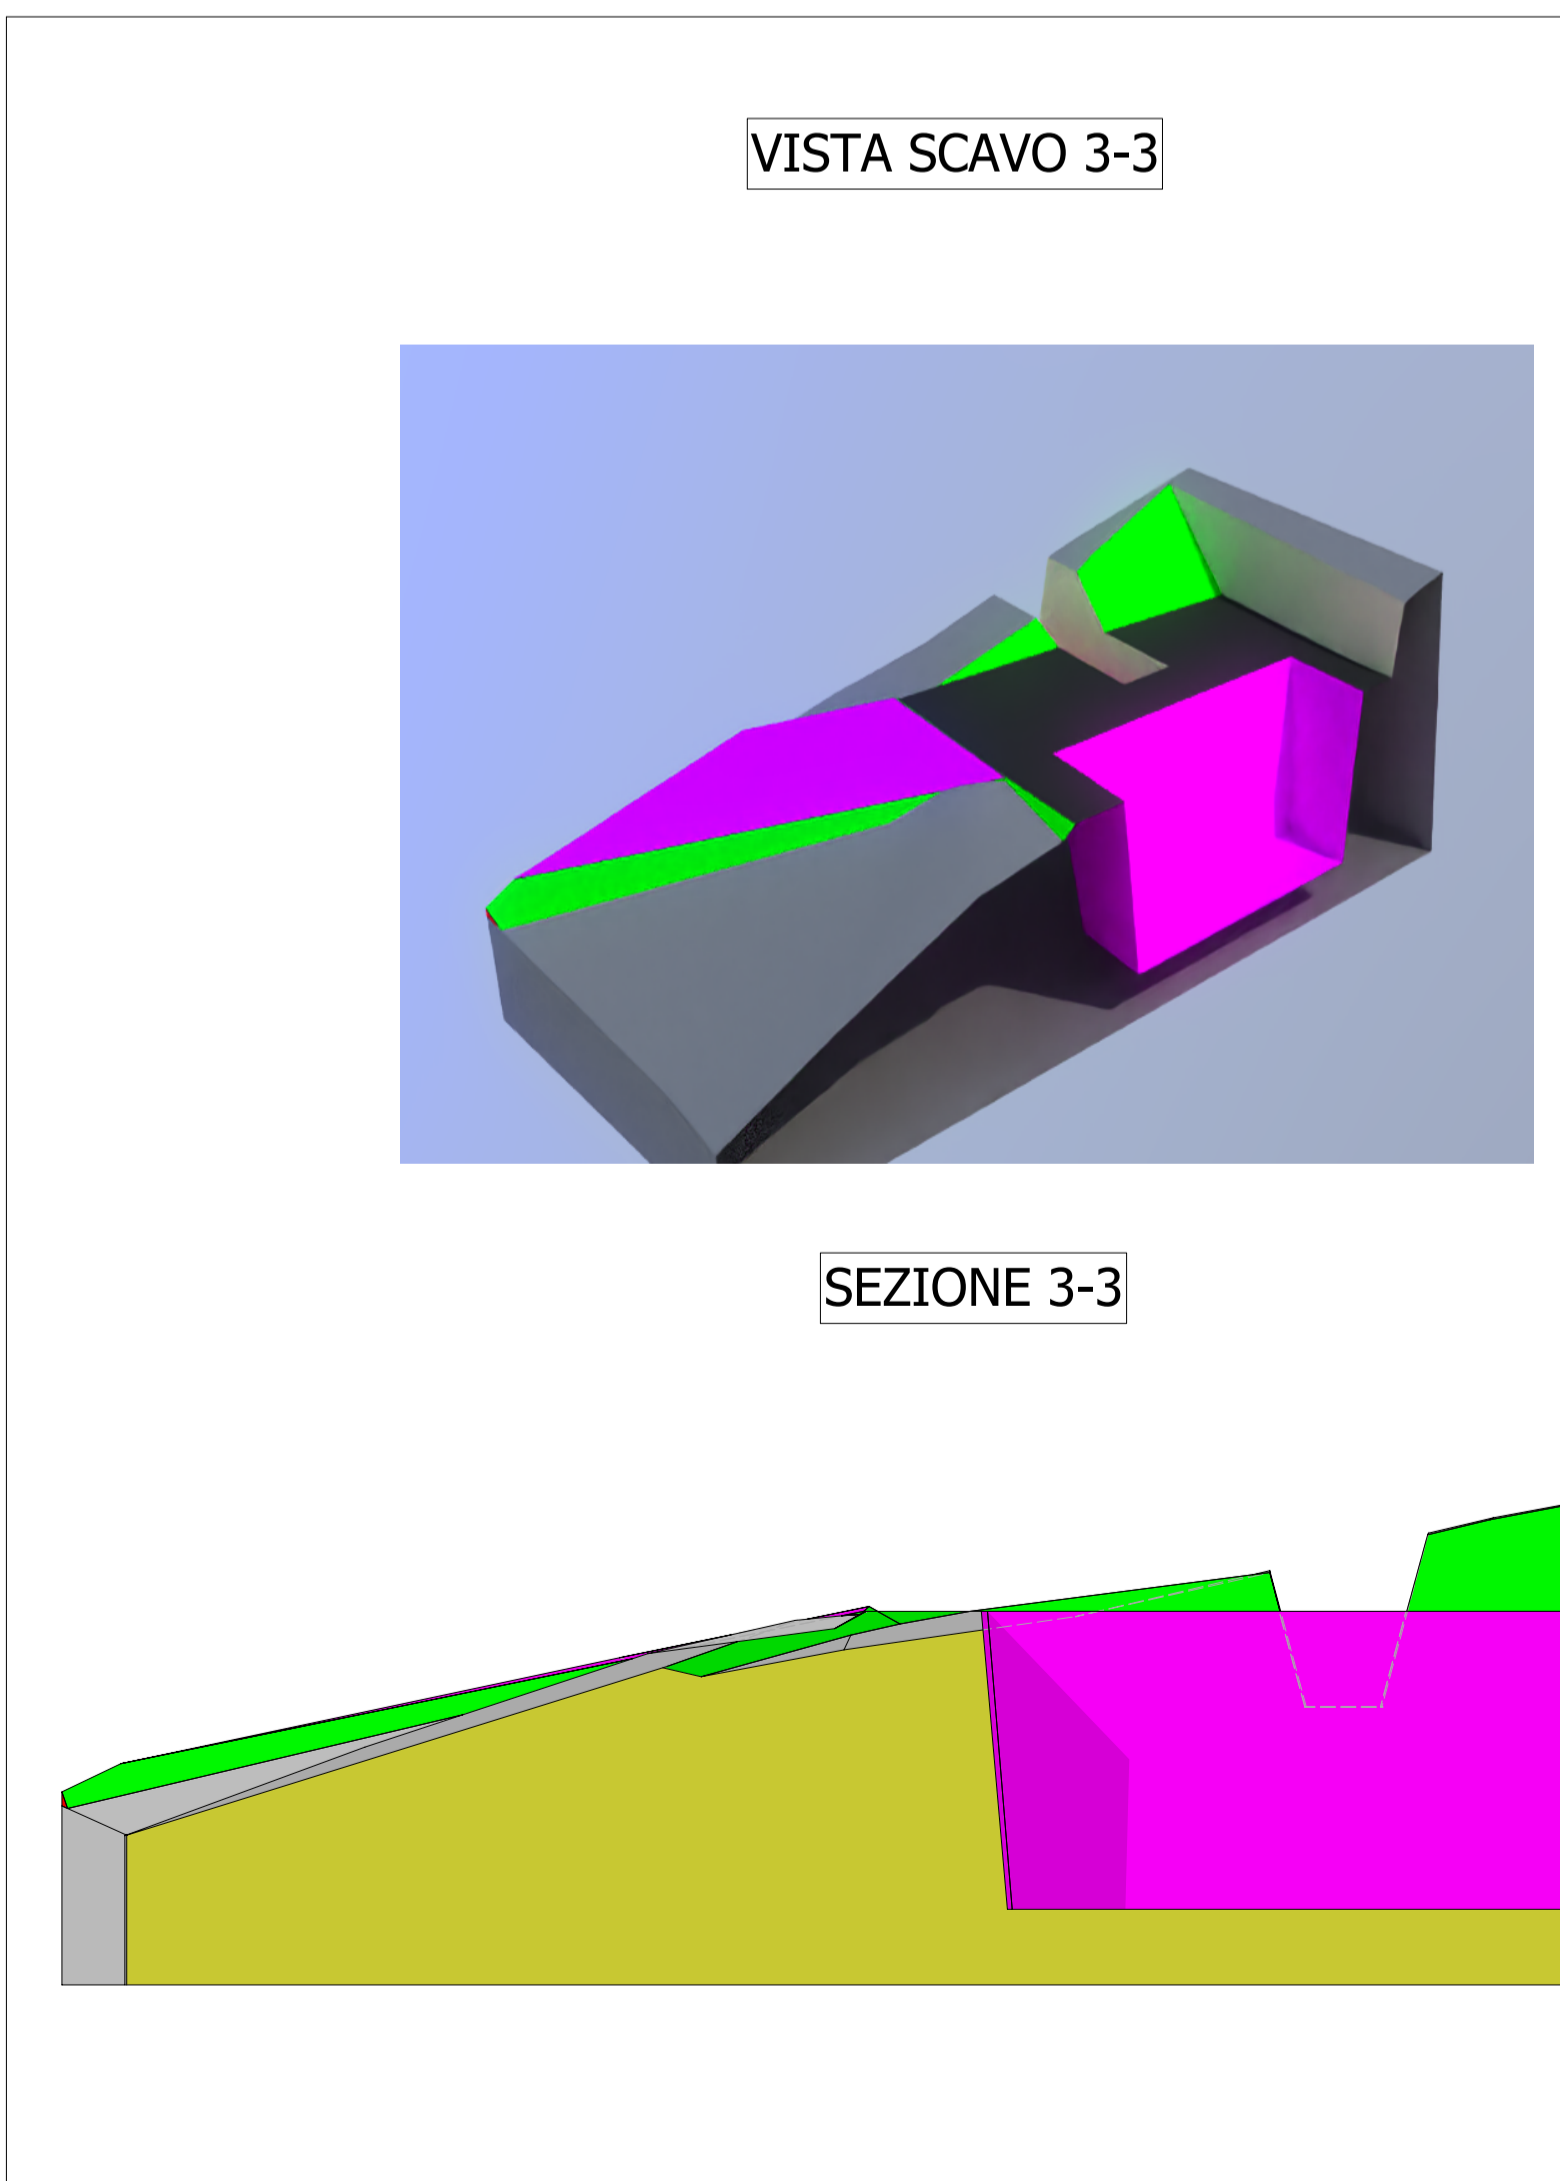

Scala 1: 100