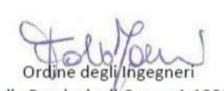


Comune di Castelmagno

LAVORI DI ADEGUAMENTO, RILOCALIZZAZIONE E MESSA IN SICUREZZA DELLE FOSSE BIOLOGICHE COMUNALI ESISTENTI ED INTERVENTI DI SISTEMAZIONE DELLA RETE FOGNARIA DELLA FRAZIONE CHIAPPI NEL COMUNE DI CASTELMAGNO
- Codice progetto: UM00030

Livello di progettazione:	PROGETTO DI FATTIBILITA' TECNICO-ECONOMICA
Oggetto elaborato:	Sezioni tipo delle opere in progetto

Progetto:	 Sede Legale: Corso Nizza, 88 - 12100 - Cuneo Tel. 800.194.065 - fax 0171.326710 Partita IVA: 02468770041 Capitale sociale € 5.000.000 e-mail: accda@accda.it
------------------	---


Progettazione:	FERRARI, GIRAUDO E ASSOCIATI s.r.l. - STP Corso Nizza, 67/A - 12100 - Cuneo P. IVA: 02126240049
Responsabile Unico del Progetto <i>(Ordine Ingegneri di Cuneo n. 402188)</i>	Dott. Ing. Fabio Monaco  Firmato digitalmente da: FABIO MONACO Data: 06/07/2026 10:54:21 SCAL/72421

COMMESSA	Livello di progetto	Categoria di progetto	Tipologia di elaborato	N. elaborato	REV.	DATA	REV.
UM00030	PFFE	GE	DW	02.06	01	30/06/2026	1: 20


REV.	Descrizione:	DATA:	Redatto da:	Verificato da:	Approvato da:
	Emissione per consegna P.F.T.E.	01/04/25	Ing. F. Giraudo	Geom. F. Ghio	Ing. F. Monaco
	Aggiornamento Conferenza Servizi	30/06/26	Ing. F. Giraudo	Geom. F. Ghio	Ing. F. Monaco

Questo elaborato è di proprietà dell'ACQUA, qualsiasi divulgazione o riproduzione anche parziale deve essere espressamente autorizzata
ACQUA azienda consorzio dell'acqua tipo
Sede Legale: Corso Nizza, 88 - 12100 - CUNEO - Tel. 800.194.065 - Fax 0171.326710 - e-mail: accda@accda.it
Capitale sociale € 5.000.000 - Partita IVA 02468770041


Sezione tipo di posa della nuova tubazione fognaria

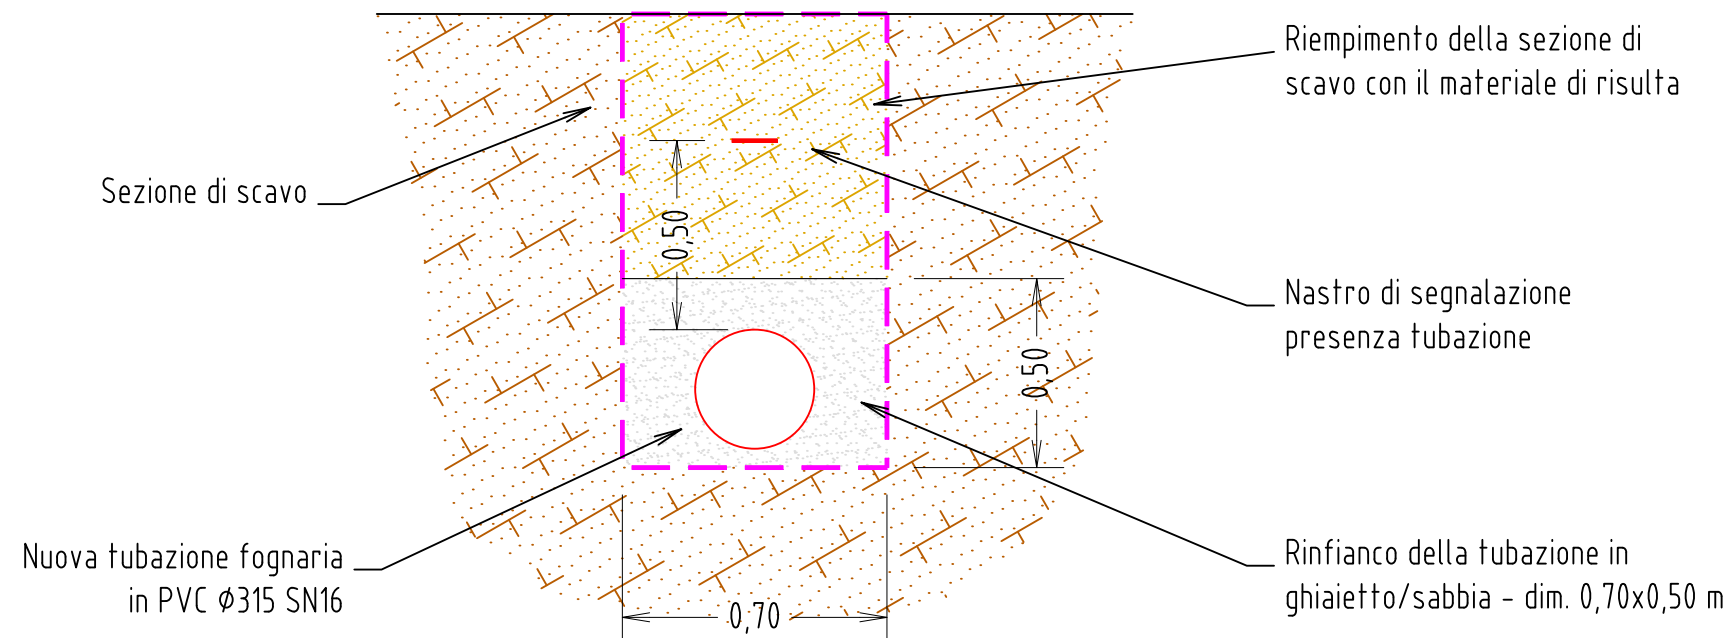


Sezione tipo nuovo pozzetto d'ispezione

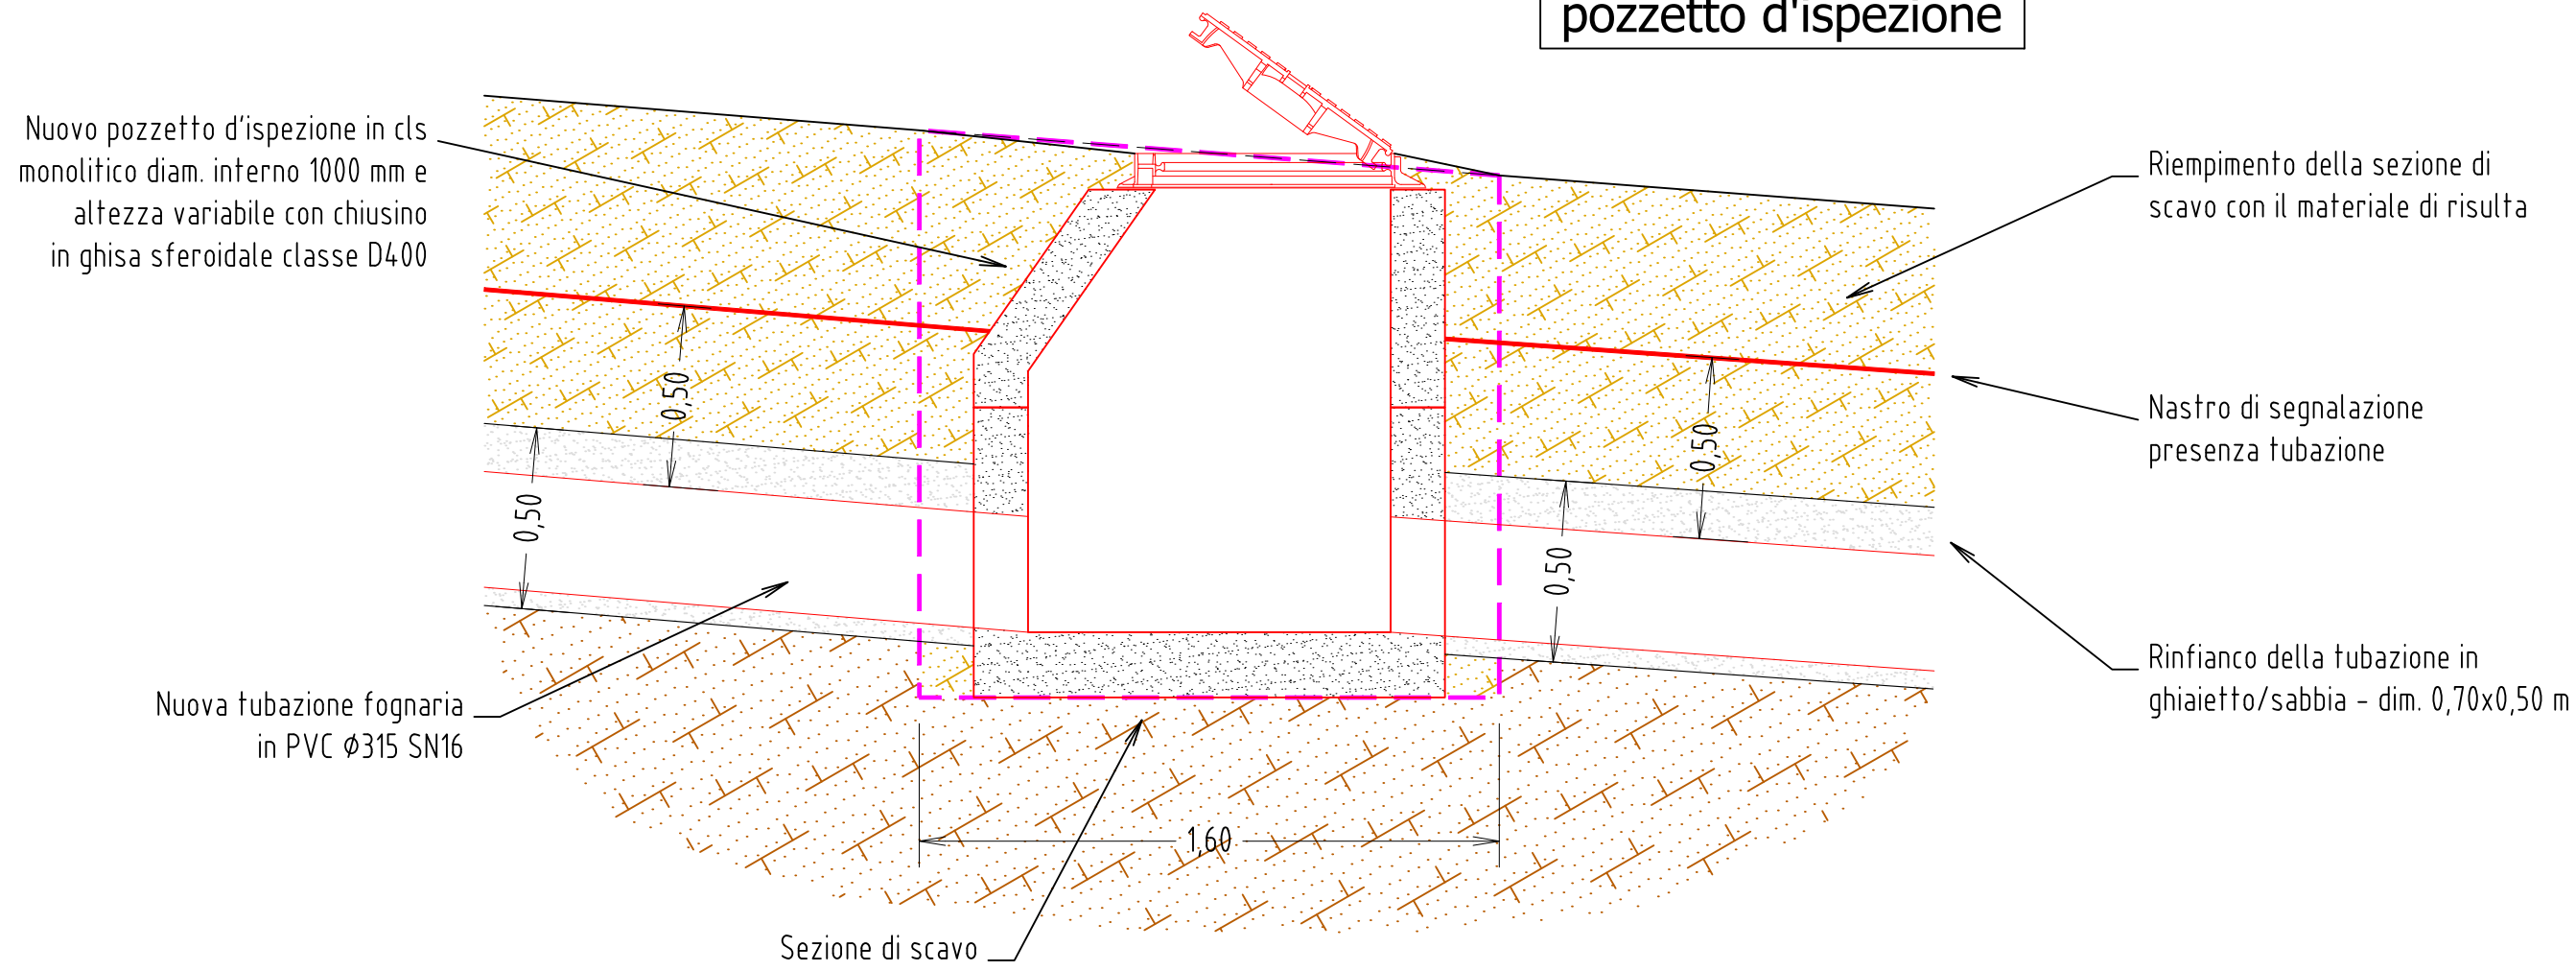

Sezione tipo di posa della nuova tubazione di scarico

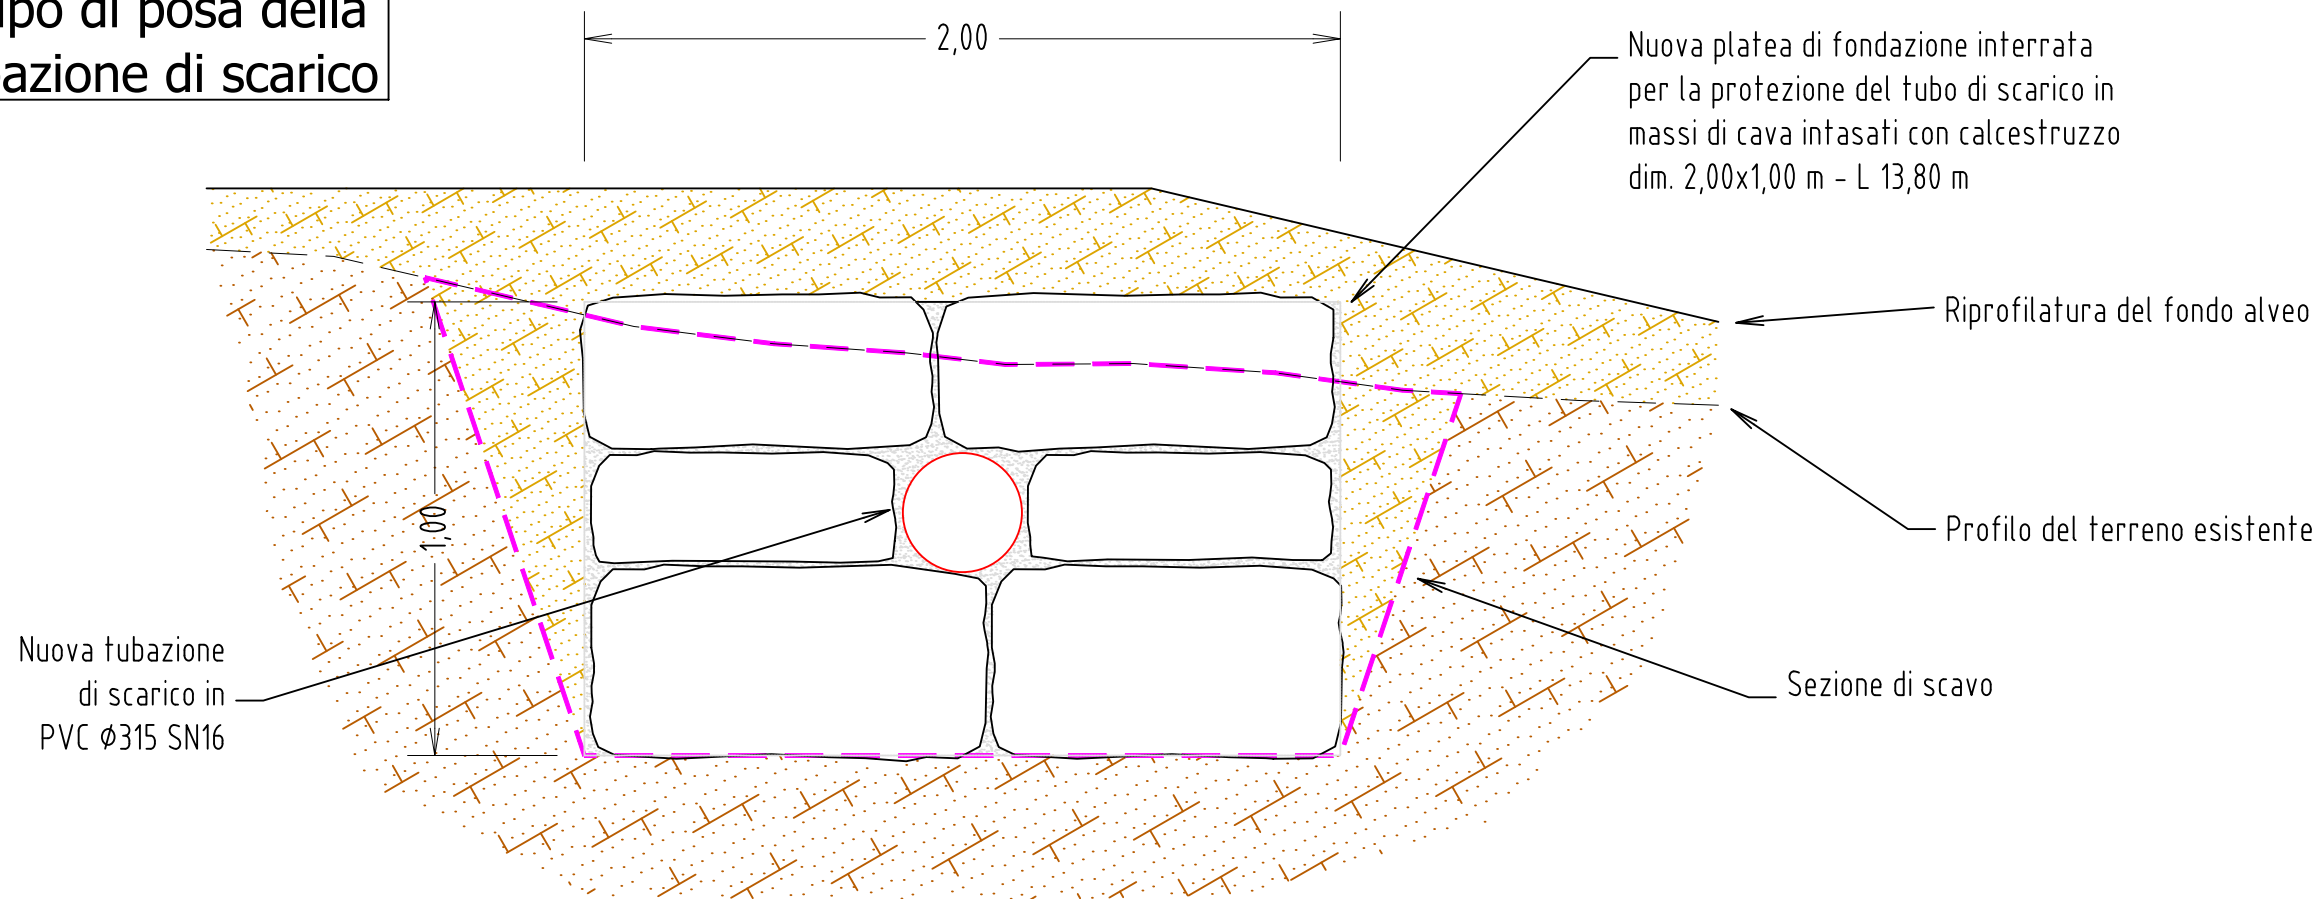

Sezione tipo nuova scogliera a monte dell'area del depuratore

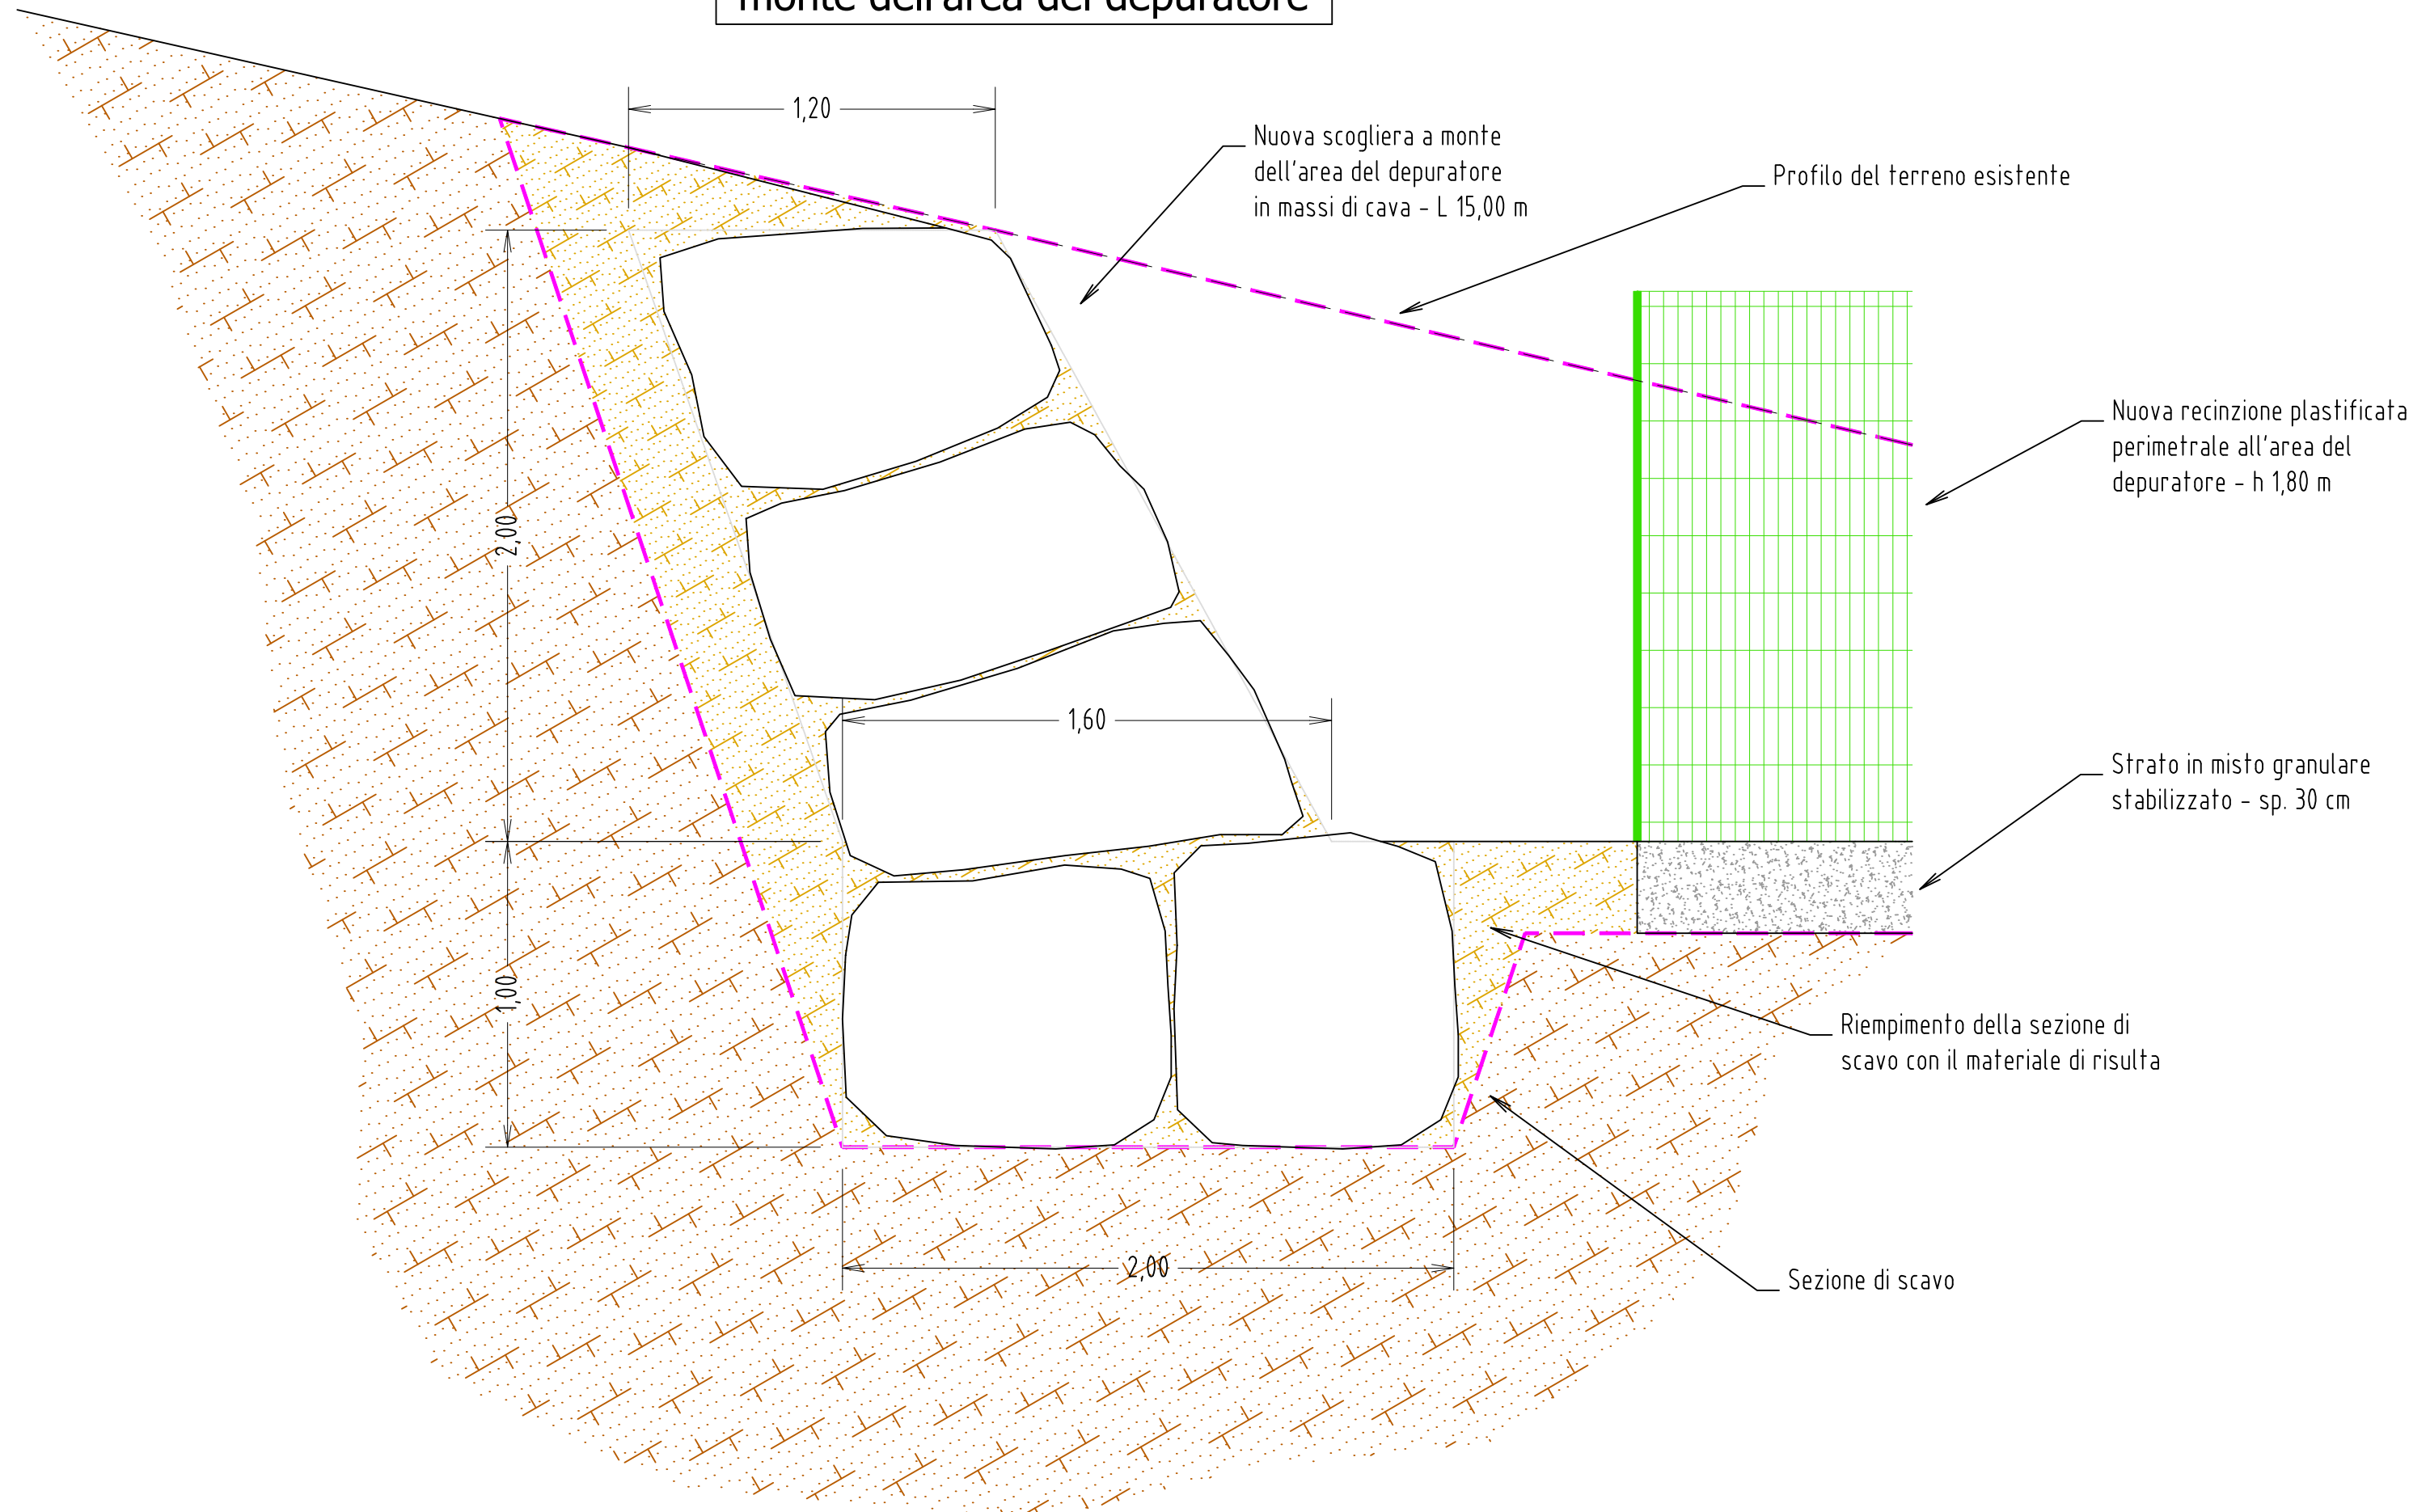

Sezione tipo nuova scogliera di consolidamento della sponda in alveo

