


PLANIMETRIA DI PROGETTO
IMPIANTO DI DEPURAZIONE
- SCALA 1:200 -




Sezione C-C
- SCALA 1:50 -

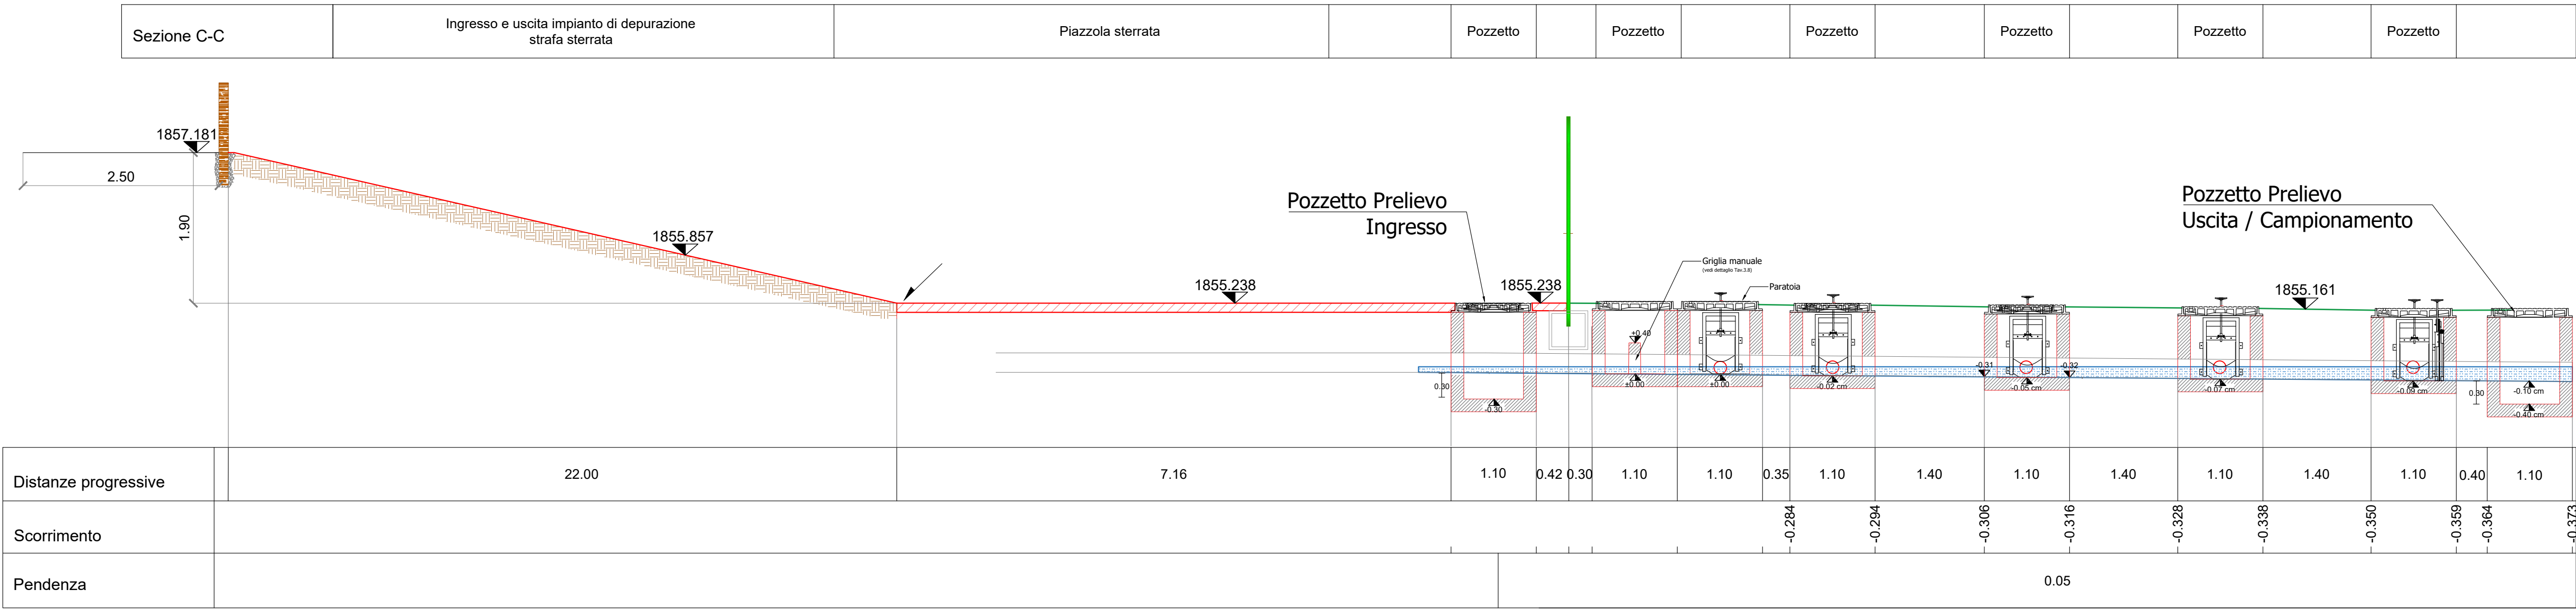

SEZIONE B-B


Campo erboso	Pozzetto	Imhof	Pozzetto	Campo erboso	Strada sterrata		
--------------	----------	-------	----------	--------------	-----------------	--	--

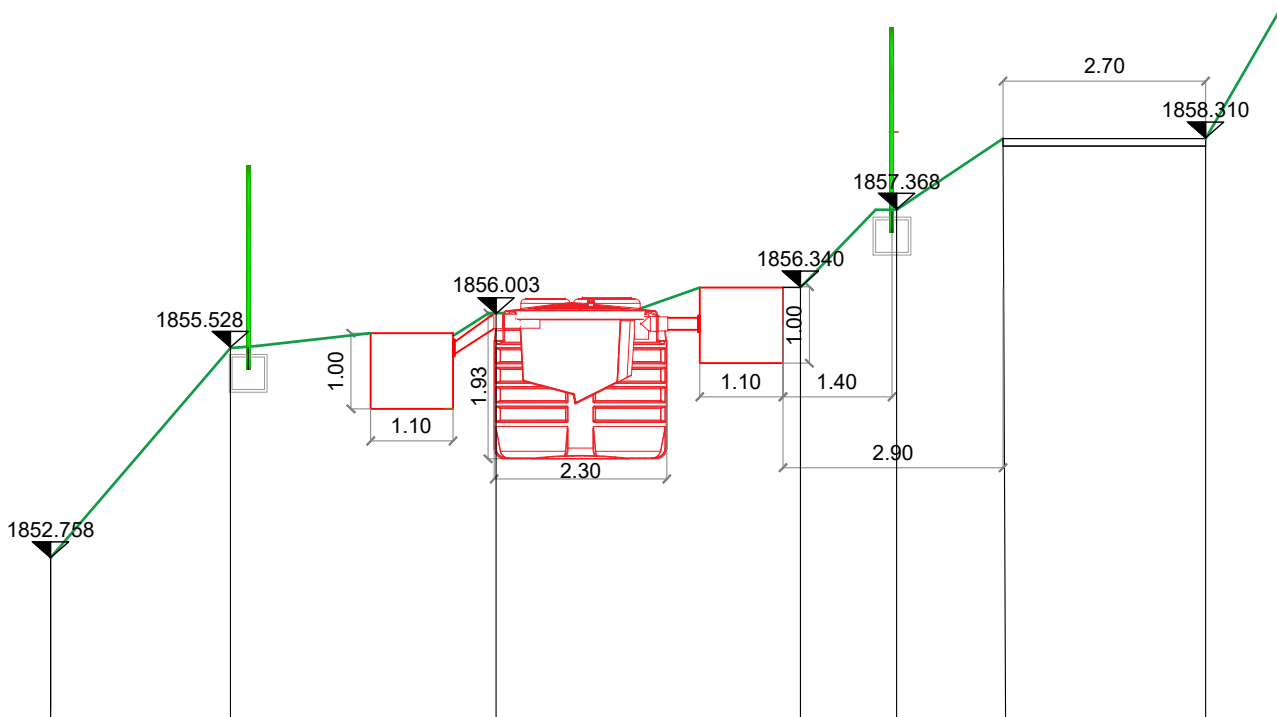

Quota terreno	1850	1852.758	1855.528	1856.003	1856.340	1857.368	1858.310
Distanza parziale terreno		4.23	1.10	3.30	1.10	2.90	2.70
Progressiva terreno	0.00	4.23	5.33	8.63	9.73	12.63	15.33

SEZIONE A-A

Campo erboso	Piazzola sterrata	Campo erboso	Strada sterrata	Strada sterrata
--------------	-------------------	--------------	-----------------	-----------------

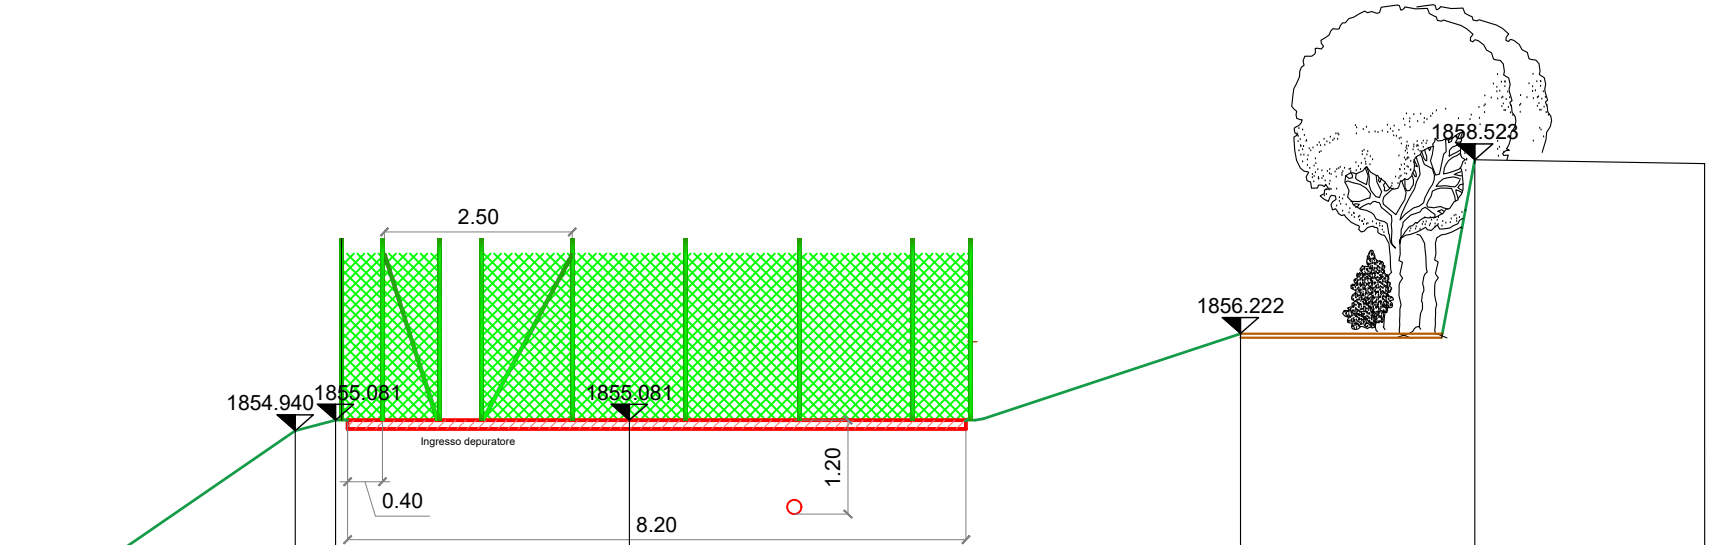

Quota terreno	1852.758	1854.940 1855.081	1855.081		1856.222	1858.523	1858.517
Distanza parziale terreno	3.75	8.42	3.51	2.67	0.43	3.04	
Progressiva terreno	0.00	3.75	12.17	15.68	18.35 18.78	21.82	



REGIONE PIEMONTE
PROVINCIA DI CUNEO
COMUNE DI ELVA



COMUNE DI ELVA - BORGATA MATTALIA. REALIZZAZIONE DEL
DEPURATORE ACQUE REFLUE - CUP: F72E23000240005.
CIG: B10D2DC3A4

PROGETTO DI FATTIBILITÀ' TECNICO ECONOMICA

COMMITTENTE
UNIONE MONTANA VALLE MAIRA
Servizio tecnico di manutenzione e di tutela ambientale
Via Roma, 44 - 12020 VALGRANA (CN)
tel. +39 0171.817960 - fax +39 0171.618290

IL PROGETTISTA
SAGLIETTO ENGINEERING S.r.l.
Corso Giolitti, 36 - 12100 CUNEO (CN)
tel. +39 0171.698381 - fax +39 0171.600599
sagliettoengineering@pec.it
Dott. Ing. Fabrizio Saglietto

DESCRIZIONE
SEZIONI IMPIANTO DI DEPURAZIONE

DATA		SCALA			ALLEGATO		
01/06/2026		VARIE			3.6		
COMMESSA 2024_016		livello PFTE	categoria PI	tipologia DWG			
03	01/06/2026	EMISSIONE PER CONSEGNA			KO.ER.	BH.FR.	SA.FA.
02	06/03/2026	EMISSIONE PER CONSEGNA			KO.ER.	BH.FR.	SA.FA.
01	21/03/2025	EMISSIONE PER CONSEGNA			KO.ER.	BH.FR.	SA.FA.
REV.	DATA	DESCRIZIONE			REDATTO	CONTROLLATO	APPROVATO
A TERMINI DI LEGGE CI RISERVIAMO LA PROPRIETA' DI QUESTO ELABORATO CON DIVIETO DI RIPRODURLO O RENDERLO NOTO A TERZI SENZA LA NOSTRA AUTORIZZAZIONE							
QUESTO PRODOTTO E' STATO REALIZZATO NEL RISPETTO DELLE REGOLE STABILITE DAL SISTEMA DI GESTIONE QUALITA' E AMBIENTE CONFORME AI REQUISITI ISO 9001:2015, ISO 14001:2015 E ISO 45001: 2018 VALUTATI DA BUREAU VERITAS ITALIA S.P.A. E COPERTO DAI CERTIFICATI N° IT310186, IT250310/UK-1 E IT300072							