





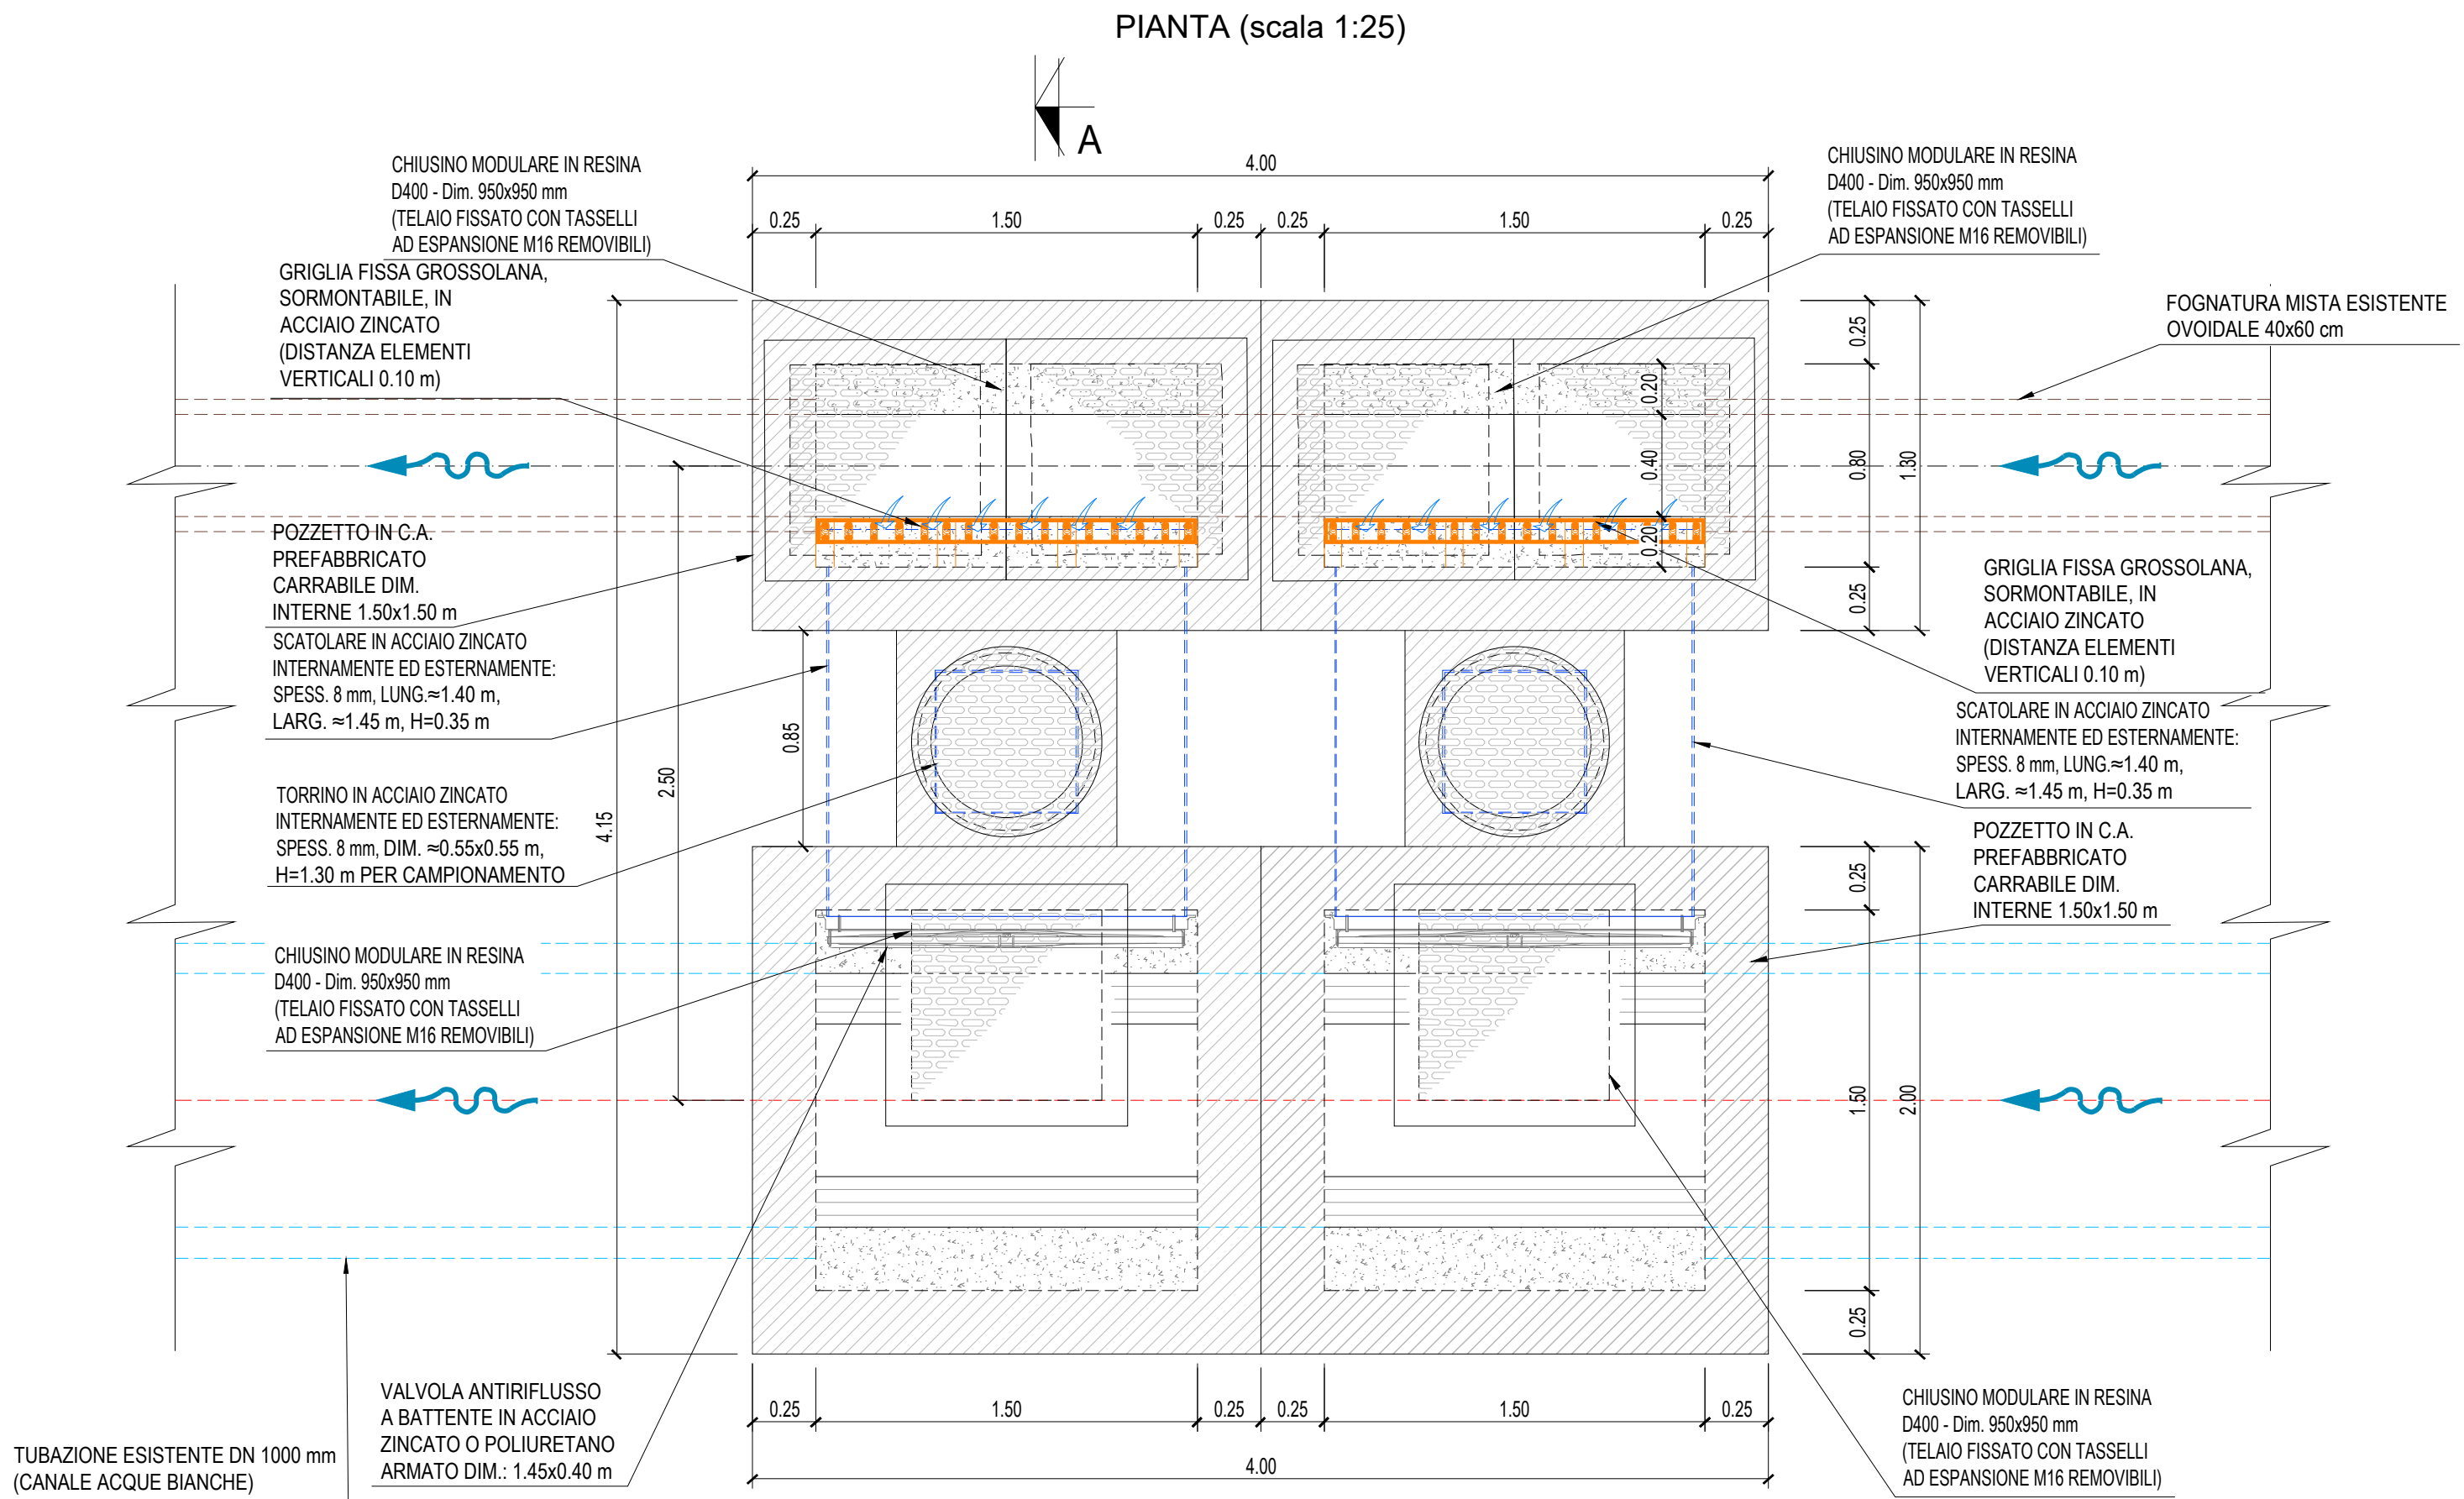


TABELLA MATERIALI	
PER QUANTO NON SPECIFICATO NEL SEGUITO, IN PARTICOLARE RELATIVAMENTE ALLE CARATTERISTICHE DEI MATERIALI, ALLE SPECIFICHE PER L'ESECUZIONE DEI LAVORI ED AI CONTROLLI DA ESEGUIRE, SI DOVRÀ FARE RIFERIMENTO ALLE NORME TECNICHE D'APPALTO	
MAGRONE DI SOTTOFONDO - Classe di resistenza minima C8/10 - Classe di esposizione XC CALCESTRUZZO (EN206 - CNR-UNI11104)	ACCIAIO - Acciaio in barre B450C - Acciaio profili metallici S355 - Acciaio palancole S355 - Sovrapposizione 50 diametri
ELEVAZIONI E FONDAZIONI OPERE IN C.A. - Classe di resistenza minima C32/40 - Classe di esposizione XC2, XA1 - Copriferro nominale (EN1992-1-1) 40 mm	

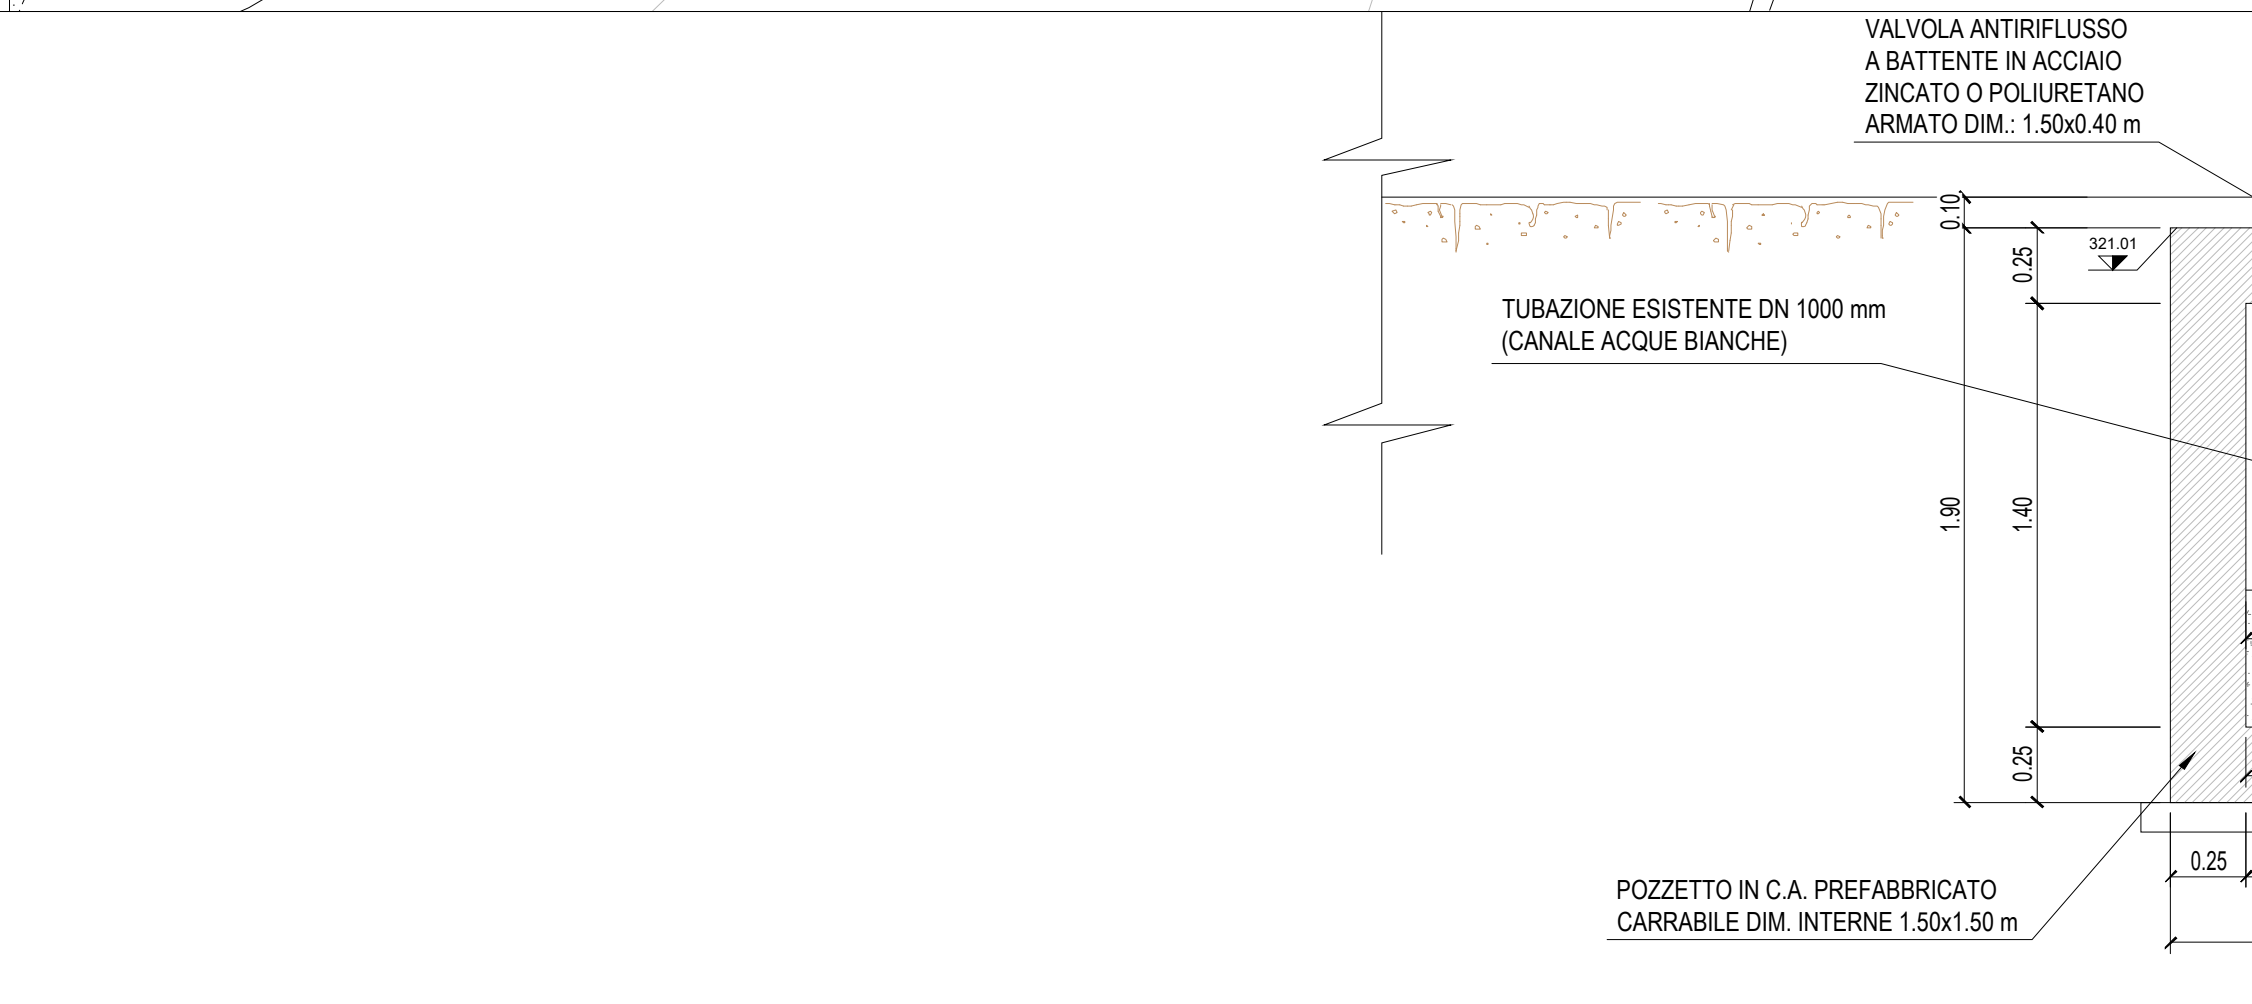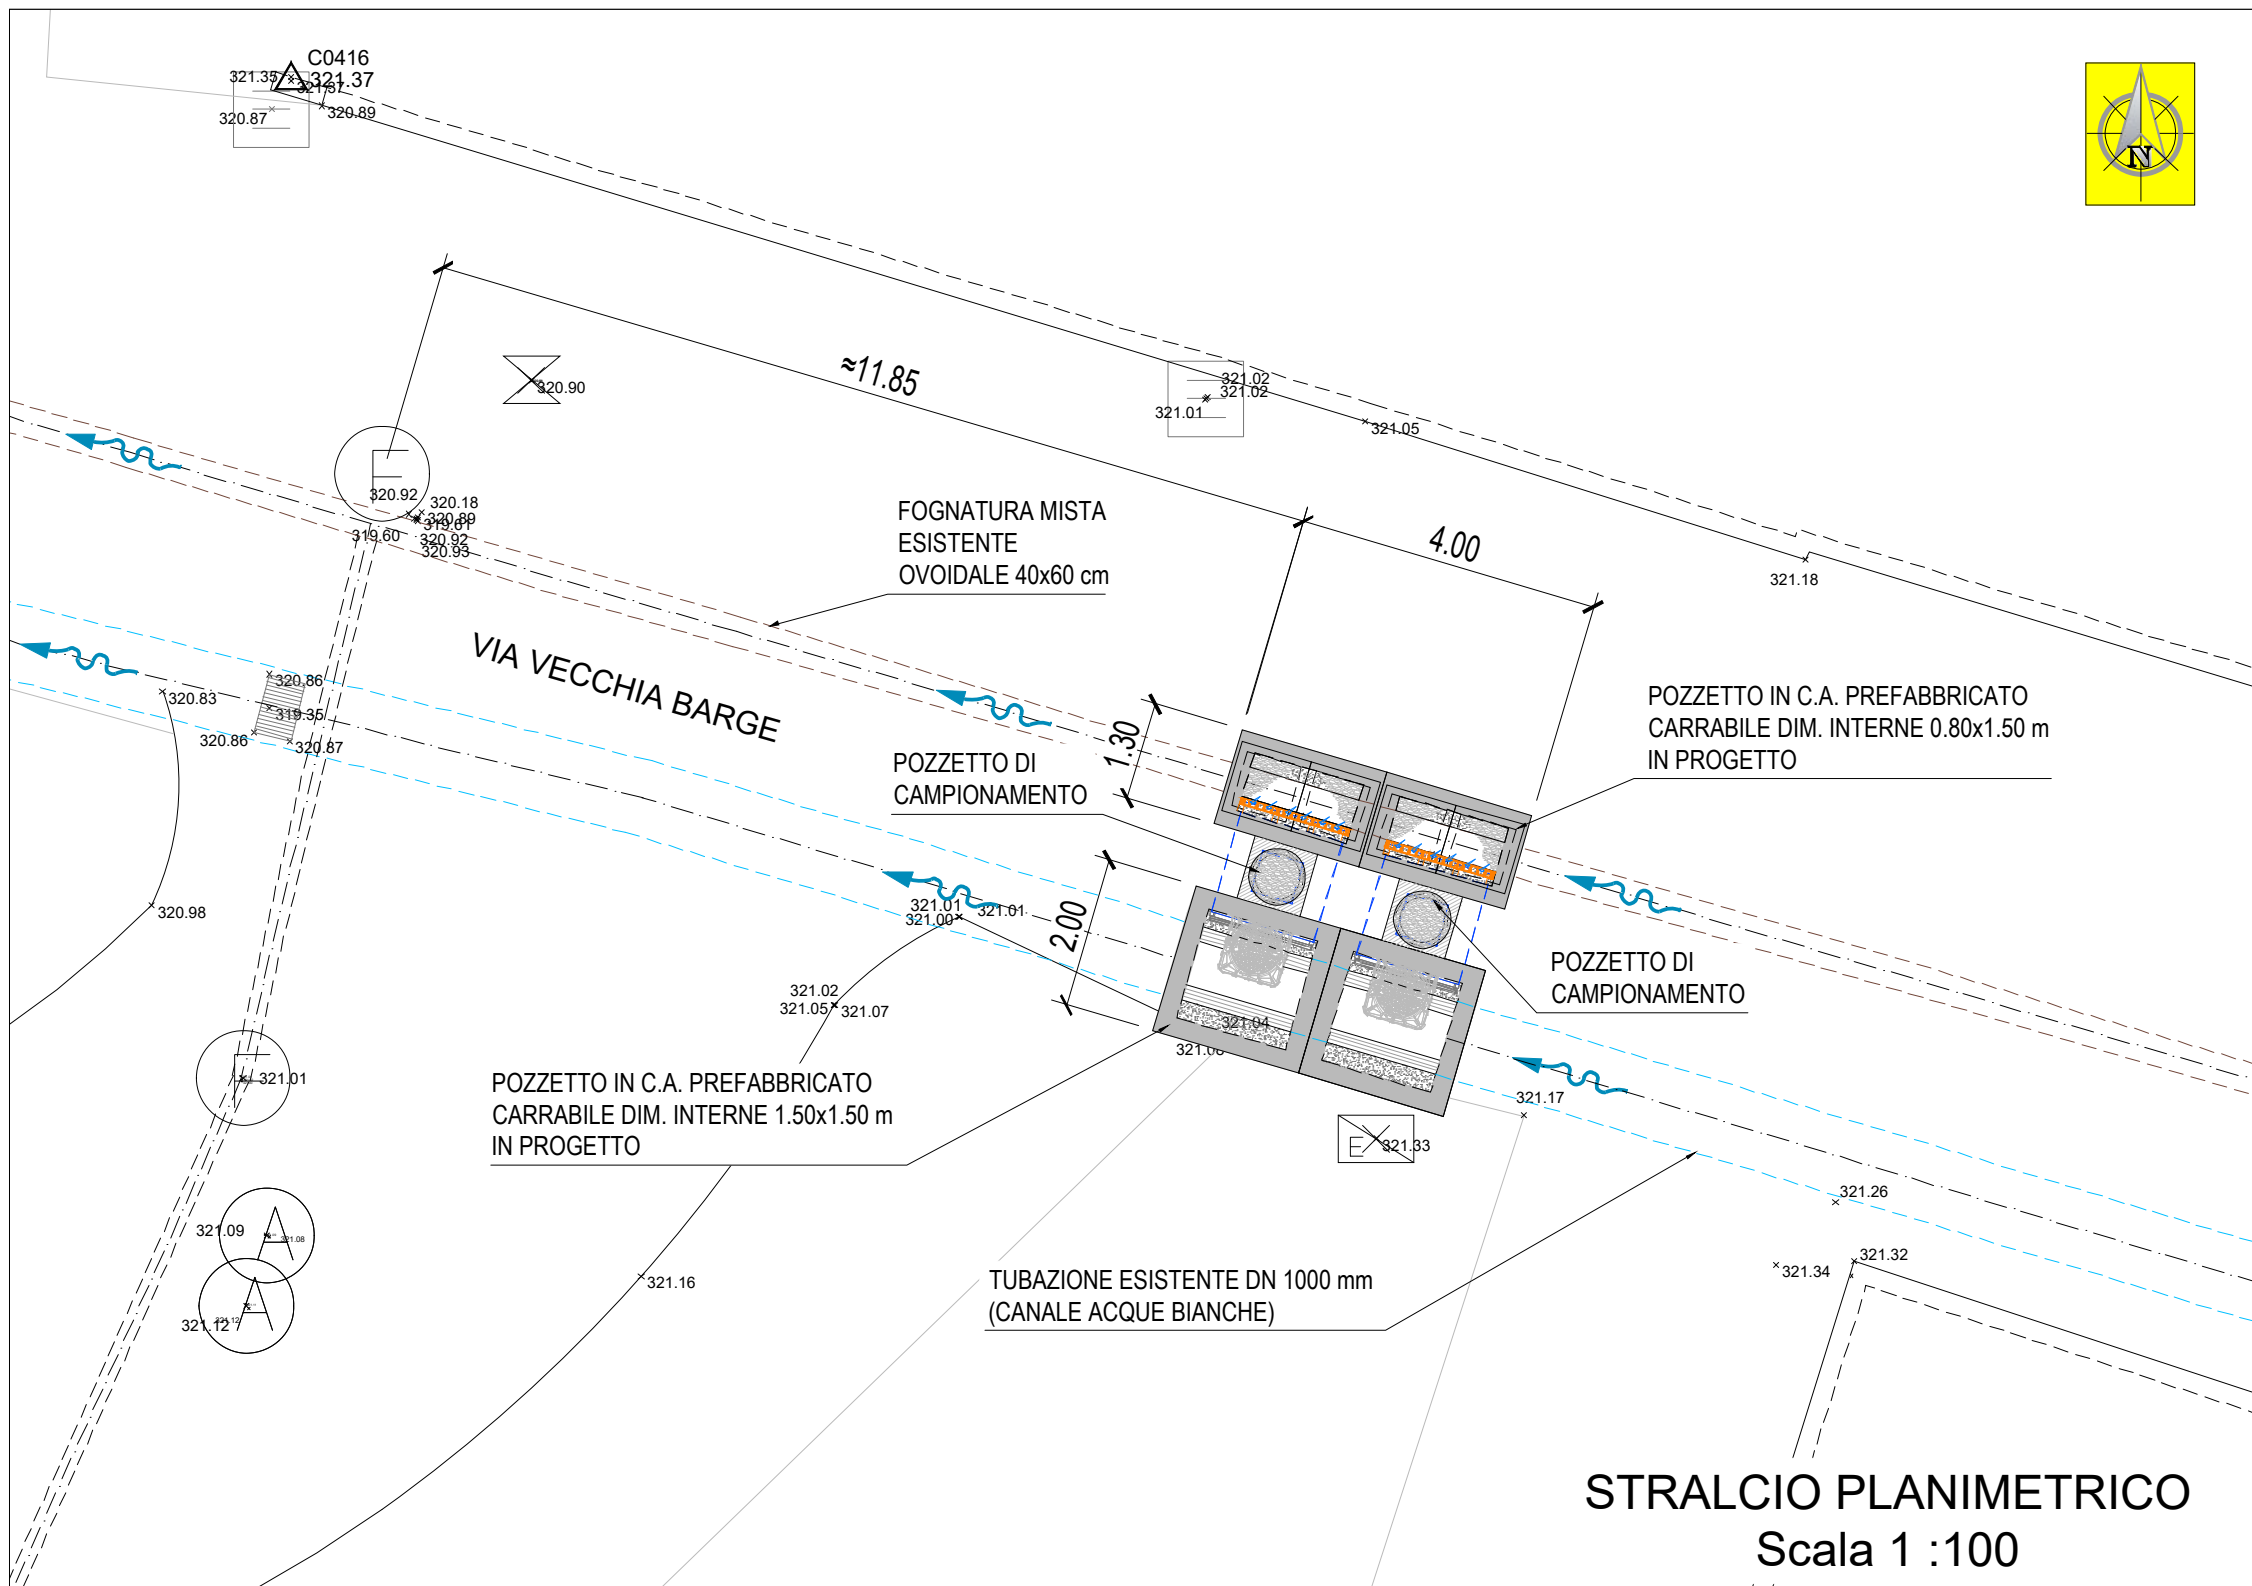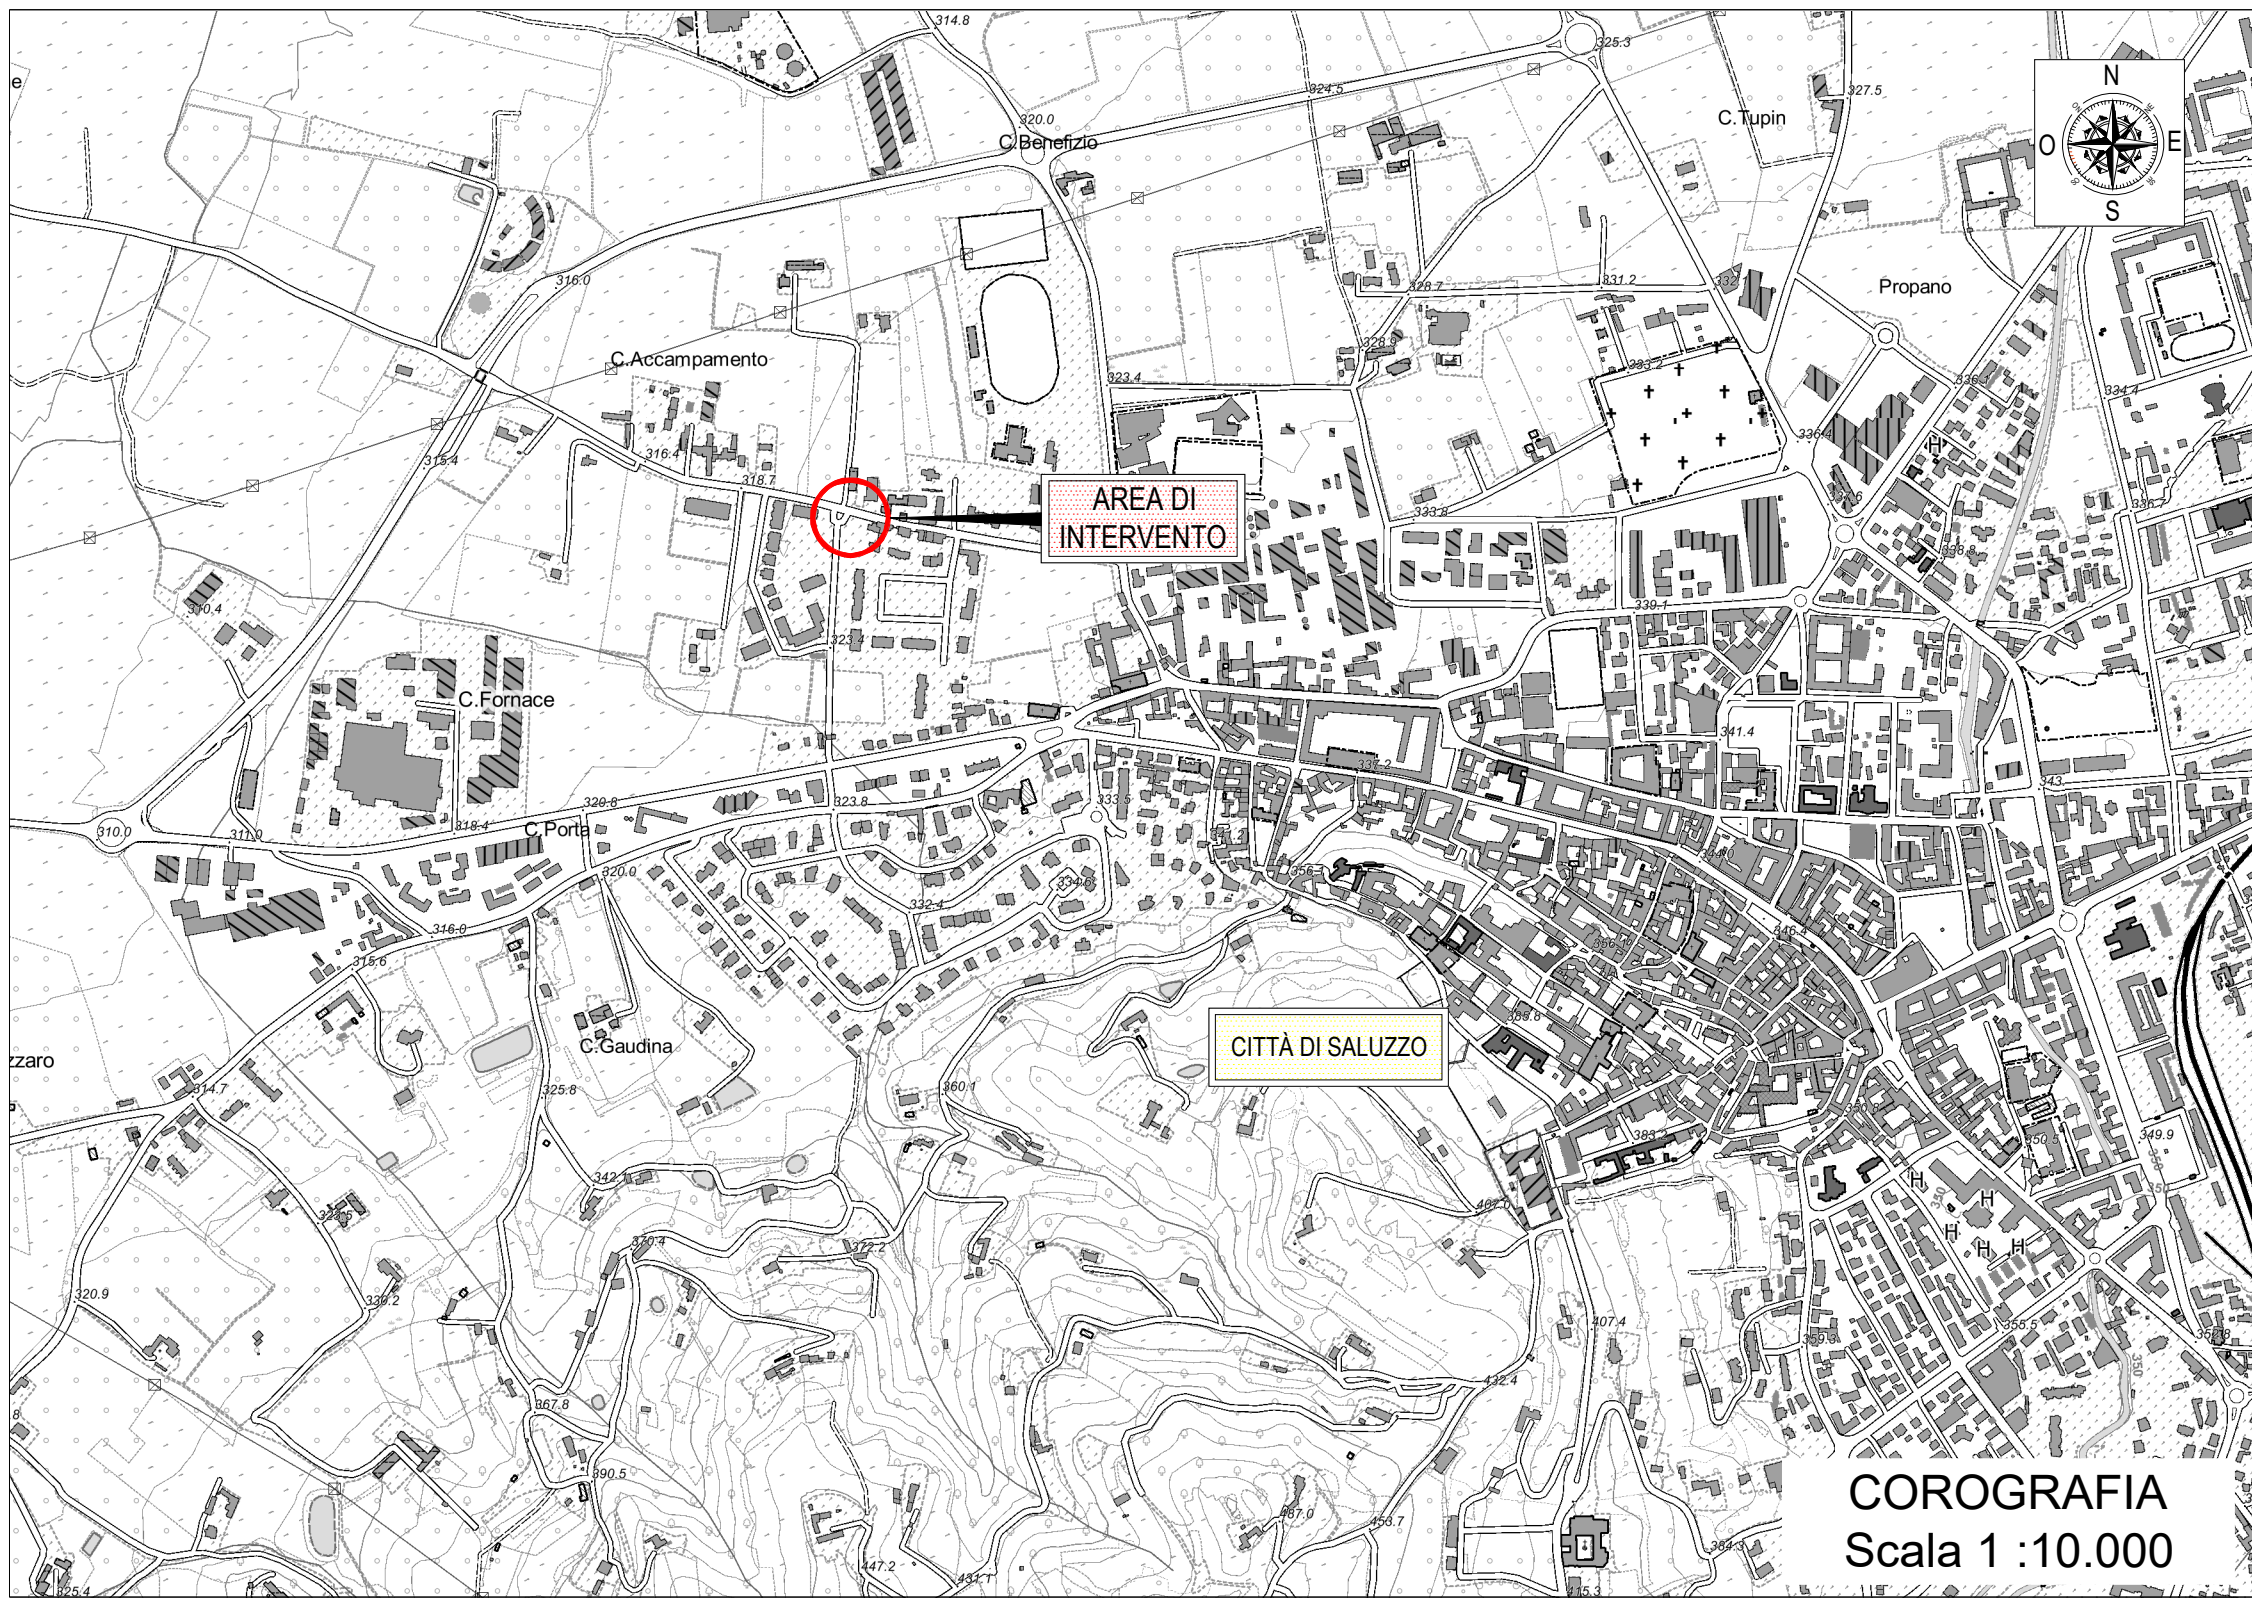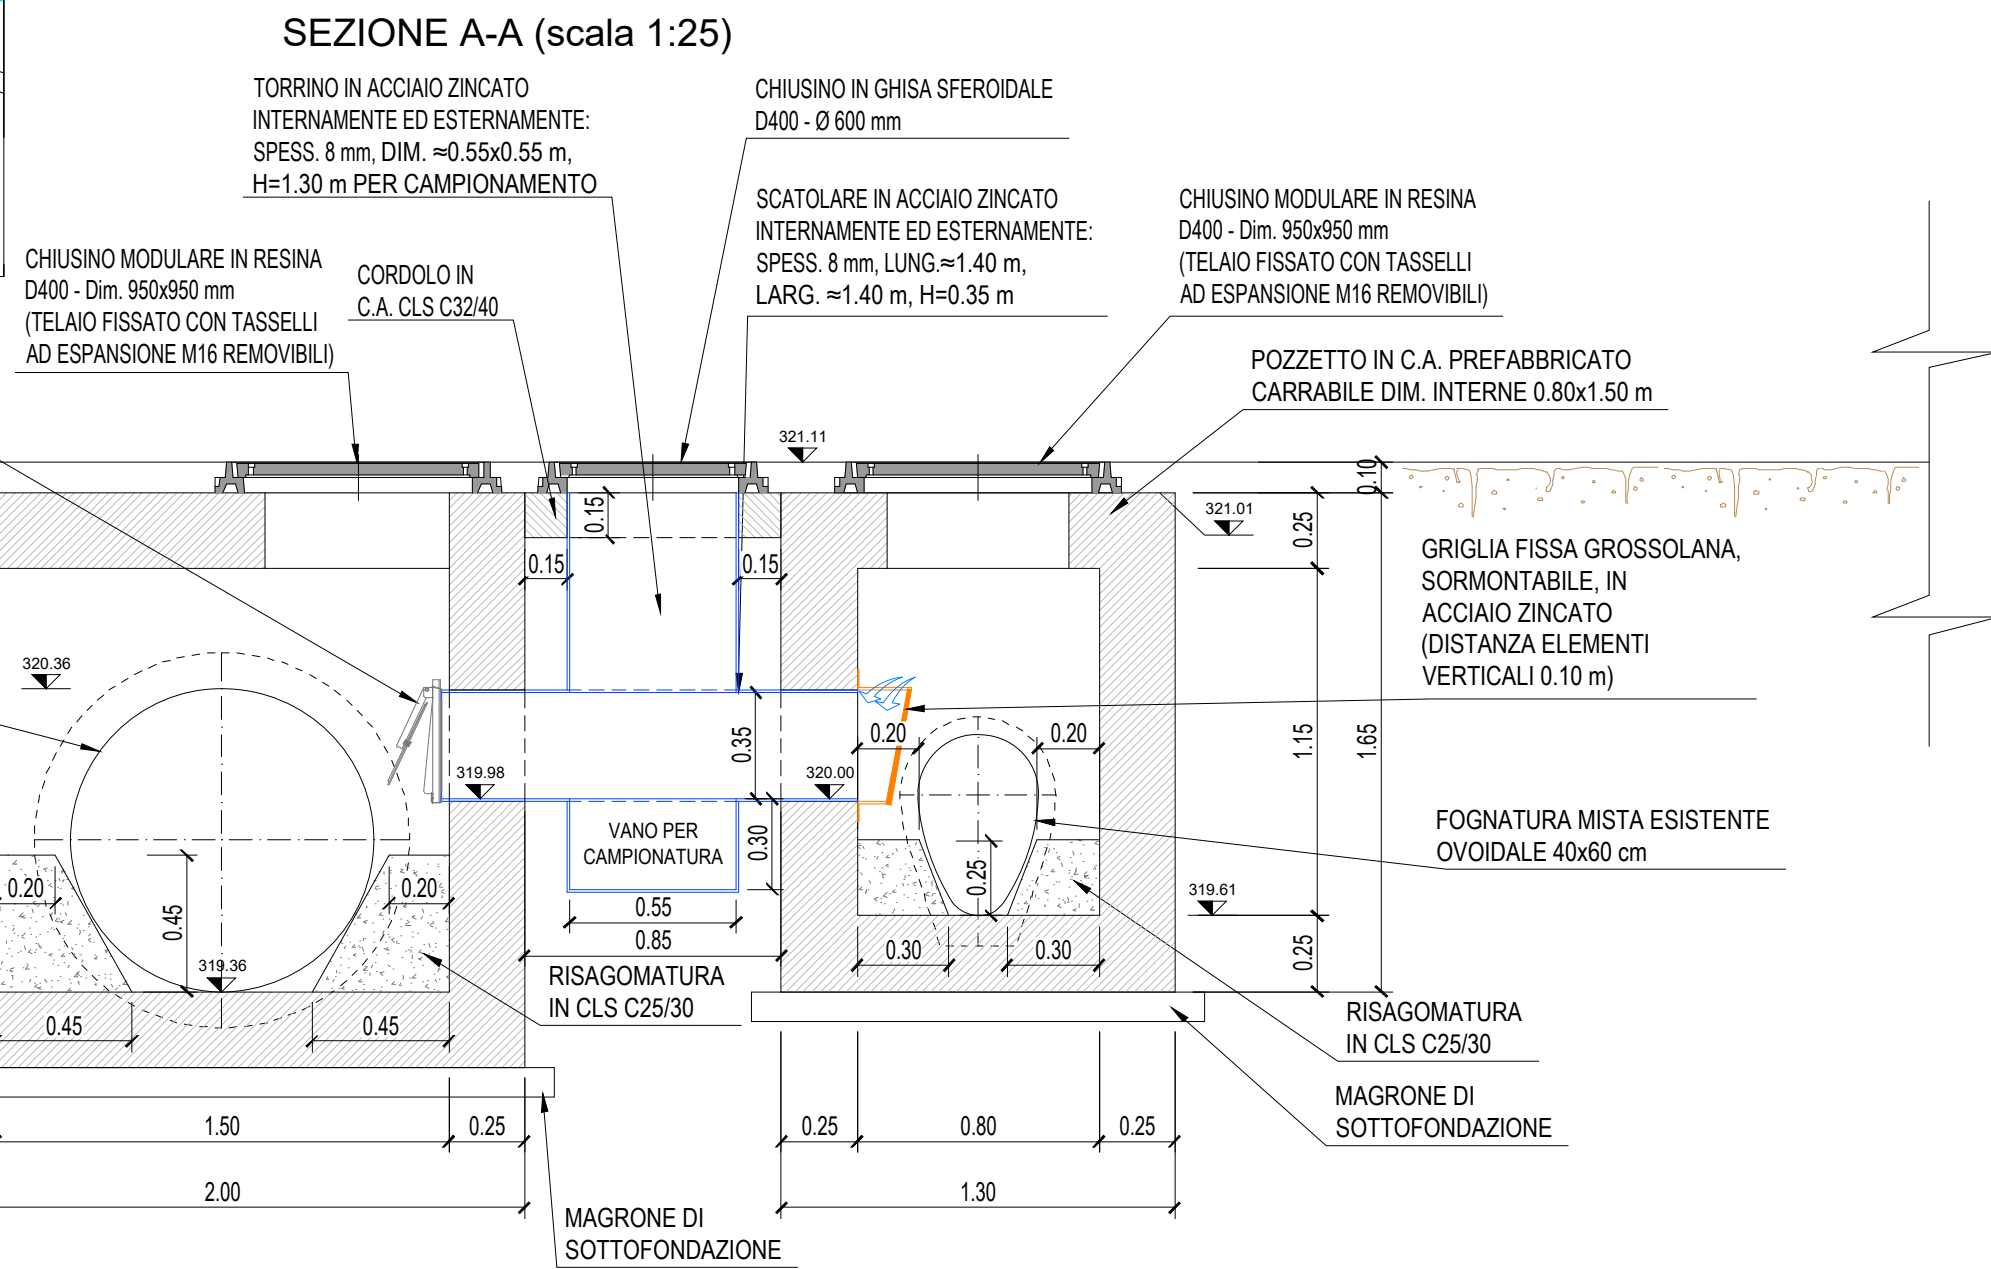


HY.M. STUDIO
Ingegneria idraulica

Hy.M.Studio
Associazione Professionale
Via Fontana, 23
10123 Torino - Italy
Tel. + 39 011 56 13 103
Fax + 39 011 55 92 891
e-mail: hym@hymstudio.it
sito web: www.hymstudio.it

Certificazione qualità
ISO 9001
ISO 14001

REGIONE PIEMONTE (Provincia di Cuneo)
AUTORITÀ D'AMBITO
n° 4 CUNEESE
Committente:
ALPI ACQUE s.p.a.
via S. Carello, 5 - 12038 Savigliano (CN)
**REALIZZAZIONE FOGNATURA NERA IN VIA PAGNO,
VIA RAVELLO E VIALE CLEMER
in Comune di Saluzzo**
PROGETTO DEFINITIVO

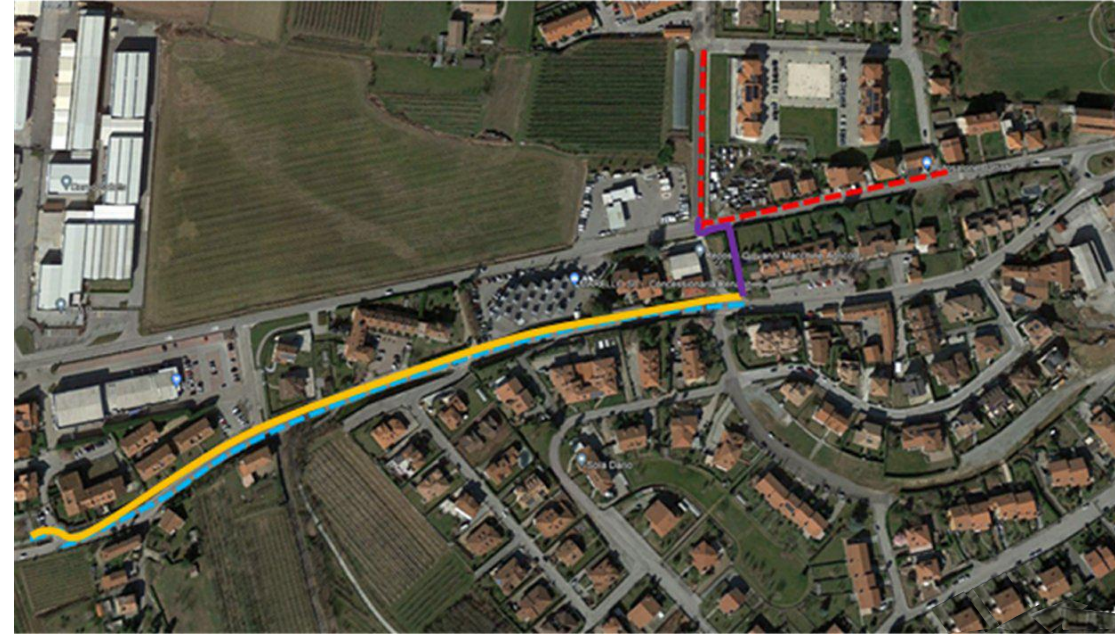

Particolari costruttivi: pozzetto scolmatore di via Vecchia Barge			
CODICE DOCUMENTO			
09D - 616 - 01 - 01 - DWG			
RIPRODUZIONE O CONSEGNA A TERZI SOLO DIETRO SPECIFICA AUTORIZZAZIONE			
01	LUG. 2026	S. GRIVA	A. DENINA
REV.	DATA	REDAZIONE	VERIFICA
AUTORIZZAZIONE			

Stampa della Provincia di Cuneo
Dott. Ing. STEFANIA GRIVA
n. 13482
Stampa della Provincia di Cuneo
Dott. Ing. MASSIMO CODO
n. 7197 V