
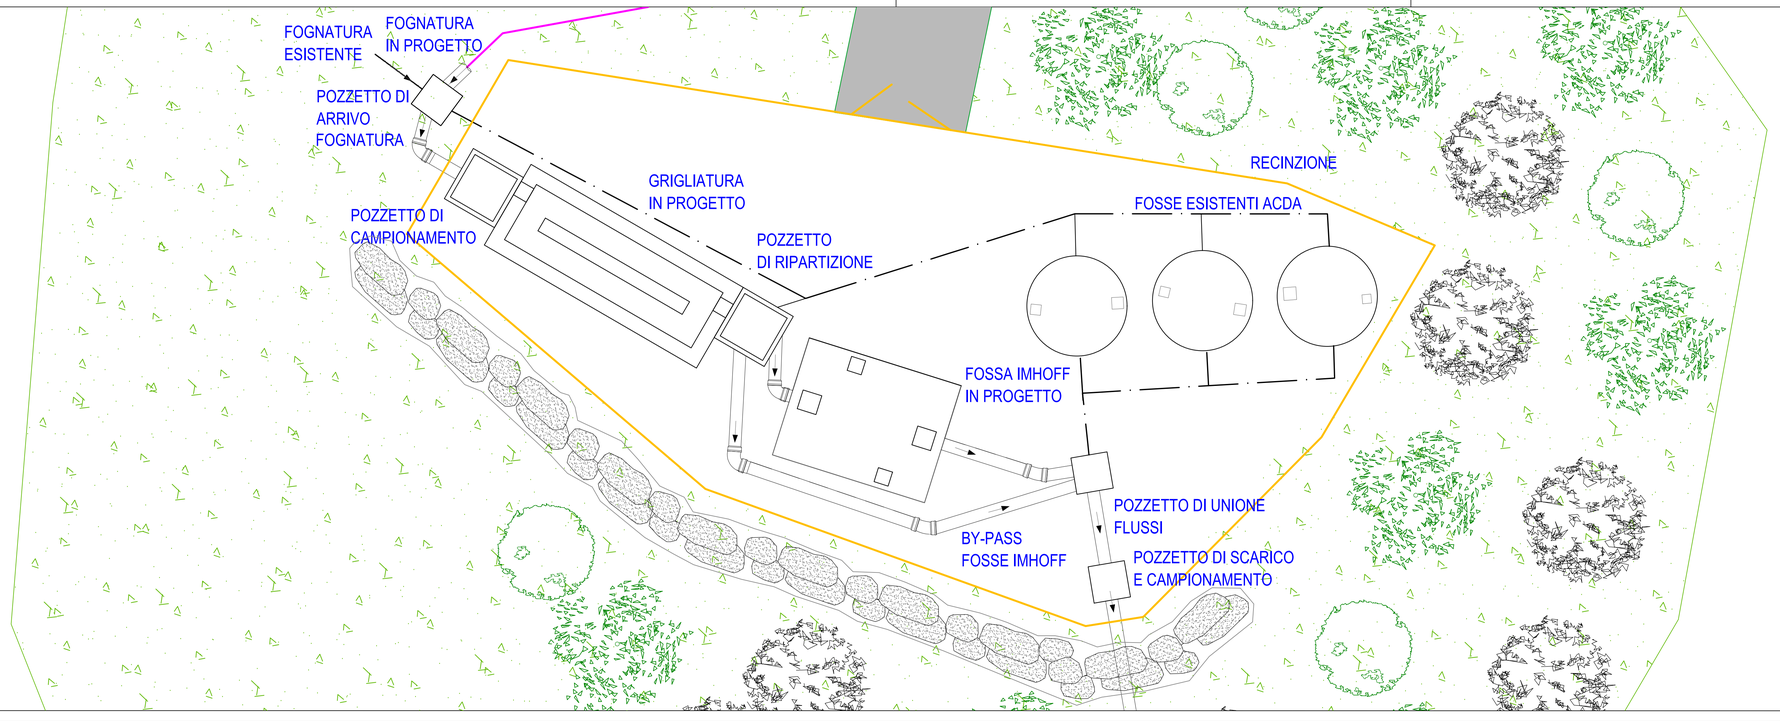



scala 1:50

PARTICOLARE RECINZIONE AREA IMPIANTO


PROSPETTO

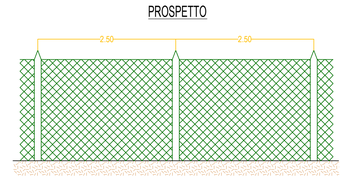

SEZIONE

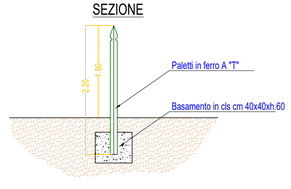


PARTICOLARE SCOGLIERA

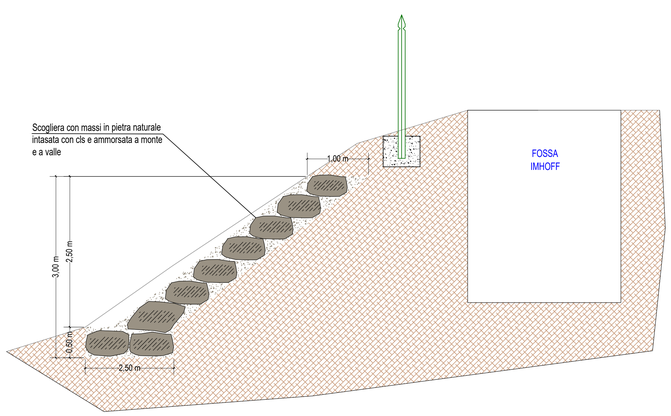


scala 1:50

PARTICOLARE GRIGLIATURA

PROSPETTO

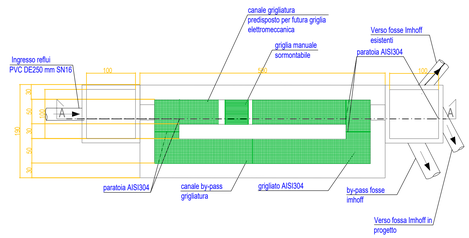


SEZIONE

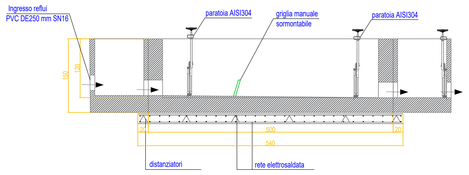


PARTICOLARE FOSSA IMHOFF


PIANTA

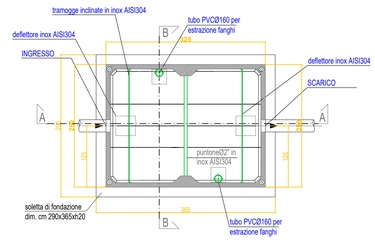


PIANTA COPERTURA

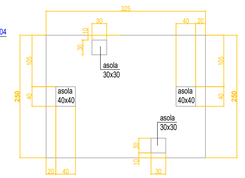

SEZIONE A - A

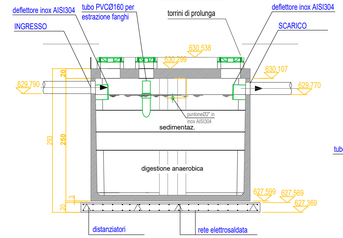

SEZIONE B - B

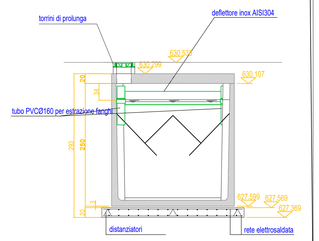

n.2 chiusini in ghisa classe ***D400*** con passaggio netto 40x40cm forniti con ***telaio libero***

n.4 chiusini in ghisa classe ***D400*** con passaggio netto 30x30cm forniti con ***telaio libero***

scala 1:50

ACDA acda — CERTIFICAZIONE DI SISTEMA DI GESTIONE ICMQ — COGE.SI. S.C.R.L. consorzio gestori servizi idrici

COMUNE DI ROCCASPARVERA

LAVORI DI ESTENSIONE RETI FOGNARIA E IDRICA E POTENZIAMENTO IMPIANTO DI DEPURAZIONE CAPOLUOGO

Livello di progettazione:	**PROGETTO DI FATTIBILITA' TECNICO ED ECONOMICA**
Oggetto elaborato:	**Impianto di depurazione** **Grigliatura e fossa Imhoff in progetto**

Progetto:

ACDA acda
Sede Legale: Corso Nizza 88 - 12100 Cuneo
Tel. 800.194.065 - fax 0171.326710
Partita IVA: 02468770041
Capitale sociale € 5.000.000
e-mail: acda@acda.it

Progettazione: (Ordine Ingegneri di Cuneo n° A239#)	Dott. Ing. Marianella Viale
Responsabile Unico del Progetto (Ordine Ingegneri di Cuneo n° A108E)	Dott. Ing. Fabio Monaco

COMMESSA	*Livello di progetto*	*Categoria di progetto*	*Tipo di elaborato*	*N. elaborato*	*REV.*	*DATA*	*SCALA / E*
SG00564	**PFTE**	**GE**	**DW**	**05**	**02**	**22.07.2026**	**1:50**

REV.	*Descrizione:*	*DATA:*	*Redatto da:*	*Verificato da:*	*Approvato da:*
00	Emissione PFTE	11/02/2025	M.Viale	F. Ghio/M. Viale	F. Monaco
01	Aggiornamento PFTE	25/07/2025	M.Viale	F. Ghio/M. Viale	F. Monaco
02	Aggiornamento tracciato FGN, aggiunta ACQ, agg. prezzi	22/07/2026	M.Viale	A. Marengo/M. Viale	F. Monaco

Questo elaborato è di proprietà dell'ACDA, qualsiasi divulgazione o riproduzione anche parziale deve essere espressamente autorizzata
Acda azienda cuneese dell'acqua spa
Sede Legale: Corso Nizza 88 - 12100 CUNEO - Tel. 800.194.065 - Fax 0171.326710 - e-mail: acda@acda.it
Capitale sociale € 5.000.000 - Partita IVA 02468770041