

Comune di ROCCASPARVERA

AVORI DI ESTENSIONE RETI FOGNARIA E IDRICA E
POTENZIAMENTO IMPIANTO DI DEPURAZIONE DI CAPOLUOGO

PROGETTO DI FATTIBILITA' TECNICA ED ECONOMICA

Livello di progettazione:

Oggetto elaborato:

PSC - Layout di cantiere _ scala 1:1000
Allegato XV, D. Lgs. 81/2008

Progettista:



Sede Legale: Corso Italia 80 - 12100 Torino
Tel. 011 524211 - Fax 011 524214
Email: info@accoco.it
Capitale sociale € 1.000.000
P.IVA 01588770014

Progettazione:

Ing. Marianna Viale

Coordinatore per la Sicurezza in fase di

progettazione:

Arch. Luca MOLINERI

Responsabile Unico del Progetto:

Dott. Ing. Fabio Monaco

CONMESSA

Livello di

Progettazione

Disegnato da

Disegnato da

Disegnato da

SG00564

PSTE

GE

DW

10e

02

22.07.2026

Firme per accettazione:

IL COMMITTENTE

L'IMPRESA AFFIDATARIA

IL COORDINATORE PER LA SICUREZZA

IN FASE DI ESECUZIONE

Ing. Fabio Monaco

Arch. Luca MOLINERI

Questo elaborato è di proprietà di ACCO ICMQ COGESI. Qualsiasi divulgazione o riproduzione senza permesso scritto scritto è espressamente vietata.

ACCO ICMQ COGESI è un'azienda specializzata in servizi di ingegneria e architettura. Per informazioni e richieste di preventivo, scrivere a: info@accoco.it

Sede Legale: Corso Italia 80 - 12100 Torino - Tel. 011 524211 - Fax 011 524214 - P.IVA 01588770014 - e-mail: info@accoco.it

Capitale sociale € 1.000.000 - P.IVA 01588770014


LEGENDA ELEMENTI IN PROGETTO	
ESTENSIONE RETE FOGNARIA	
	Tubazione in PVC DE 250 mm SN16 da posare su terreno naturale
	Tubazione in PVC DE 250 mm SN16 da posare su strada asfaltata
	Pozzetto di ispezione in progetto
LEGENDA ELEMENTI IN PROGETTO	
POTENZIAMENTO IMPIANTO DI DEPURAZIONE	
	Nuovo perimetro impianto di depurazione
	Attuale perimetro impianto di depurazione
	Tubazione esistente
	Pozzetto di ispezione esistente
LEGENDA ELEMENTI IN PROGETTO	
RIPRISTINO STRADA DI ACCESSO ALL'IMPIANTO	
	Area oggetto di ripristino

NEI TRATTI DI STRADE INTERESSATE DAI LAVORI SE NECESSARIO VERRA' CREATO IL SENSO UNICO ALTERNATO REGOLATO DA MOVIERE DELL'IMPRESA (IN ACCORDO TRA DITTA APPALTATRICE, STAZIONE APPALTANTE ED AMMINISTRAZIONE COMUNALE).


Le soluzioni proposte in questa tavola sono di tipo standardizzato. E' facoltà dell'appaltatore presentare modifiche o varianti in relazione alle proprie organizzazioni. Tali richieste e/o modifiche dovranno essere accompagnate da relazione giustificativa appositamente compilata dall'appaltatore. E' facoltà del CSE accettare le richieste di modifica in relazione alla globalità del progetto.

LEGENDA

Area Oggetto di Intervento	
Zona di Ritorno in Caso di Emergenza	
Accesso all'Area di Cantiere	
Posizionamento Cartello di Cantiere	
Quadro Elettrico di Cantiere	
Pacchetto di Medicazione	
Estintore	
Telefono (Esposizione Numeri Utili)	
W.C. Prefabbricato	
Deposito Attrezzi o Ufficio (Box Pref.)	
Percorso Automezzi	
Recinzione Plastica di Cantiere	
Area di Carico e Scarico	
Area di Stoccaggio Materiali	
Area di Stoccaggio Rifiuti	
Parceggio	

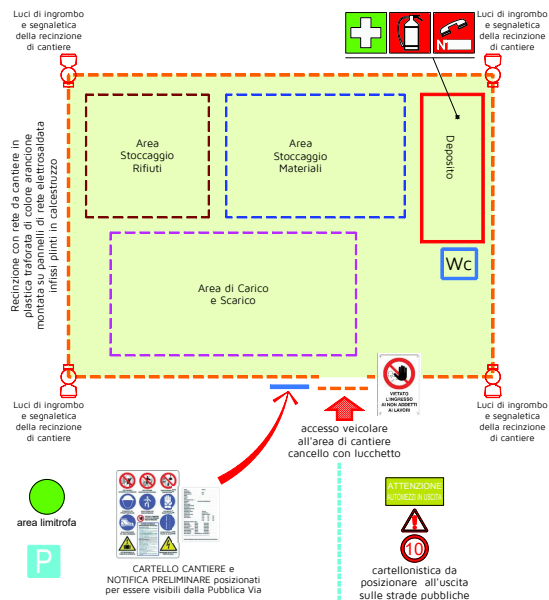


SCHEMA ESEMPLIFICATIVO DI ORGANIZZAZIONE DELL'AREA DI CANTIERE DA REALIZZARE SU UN'AREA DI PROPRIETA' COMUNALE IN QUESTA FASE VIENE IPOTIZZATA NEL MAPPALE 54

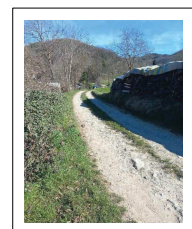

VISTA DELLA STRADA STERRATA DI ACCESSO AL CANTIERE



VISTA DELL'AREA OGGETTO DI INTERVENTO

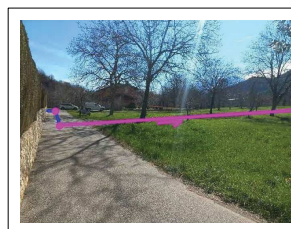

VISTA DELL'AREA OGGETTO DI INTERVENTO



VISTA DELL'AREA OGGETTO DI INTERVENTO

