


LEGENDA

- Condotta fognaria in progetto
- Condotta fognaria realizzata
- Limite foglio di mappa
- Area occupazione di Perizia
- Area asservimento di Perizia
- Area occupazione di Progetto
- Area asservimento di Progetto
- Servitù di fognatura
- Fascia di occupazione temporanea per lavori e viabilità di cantiere

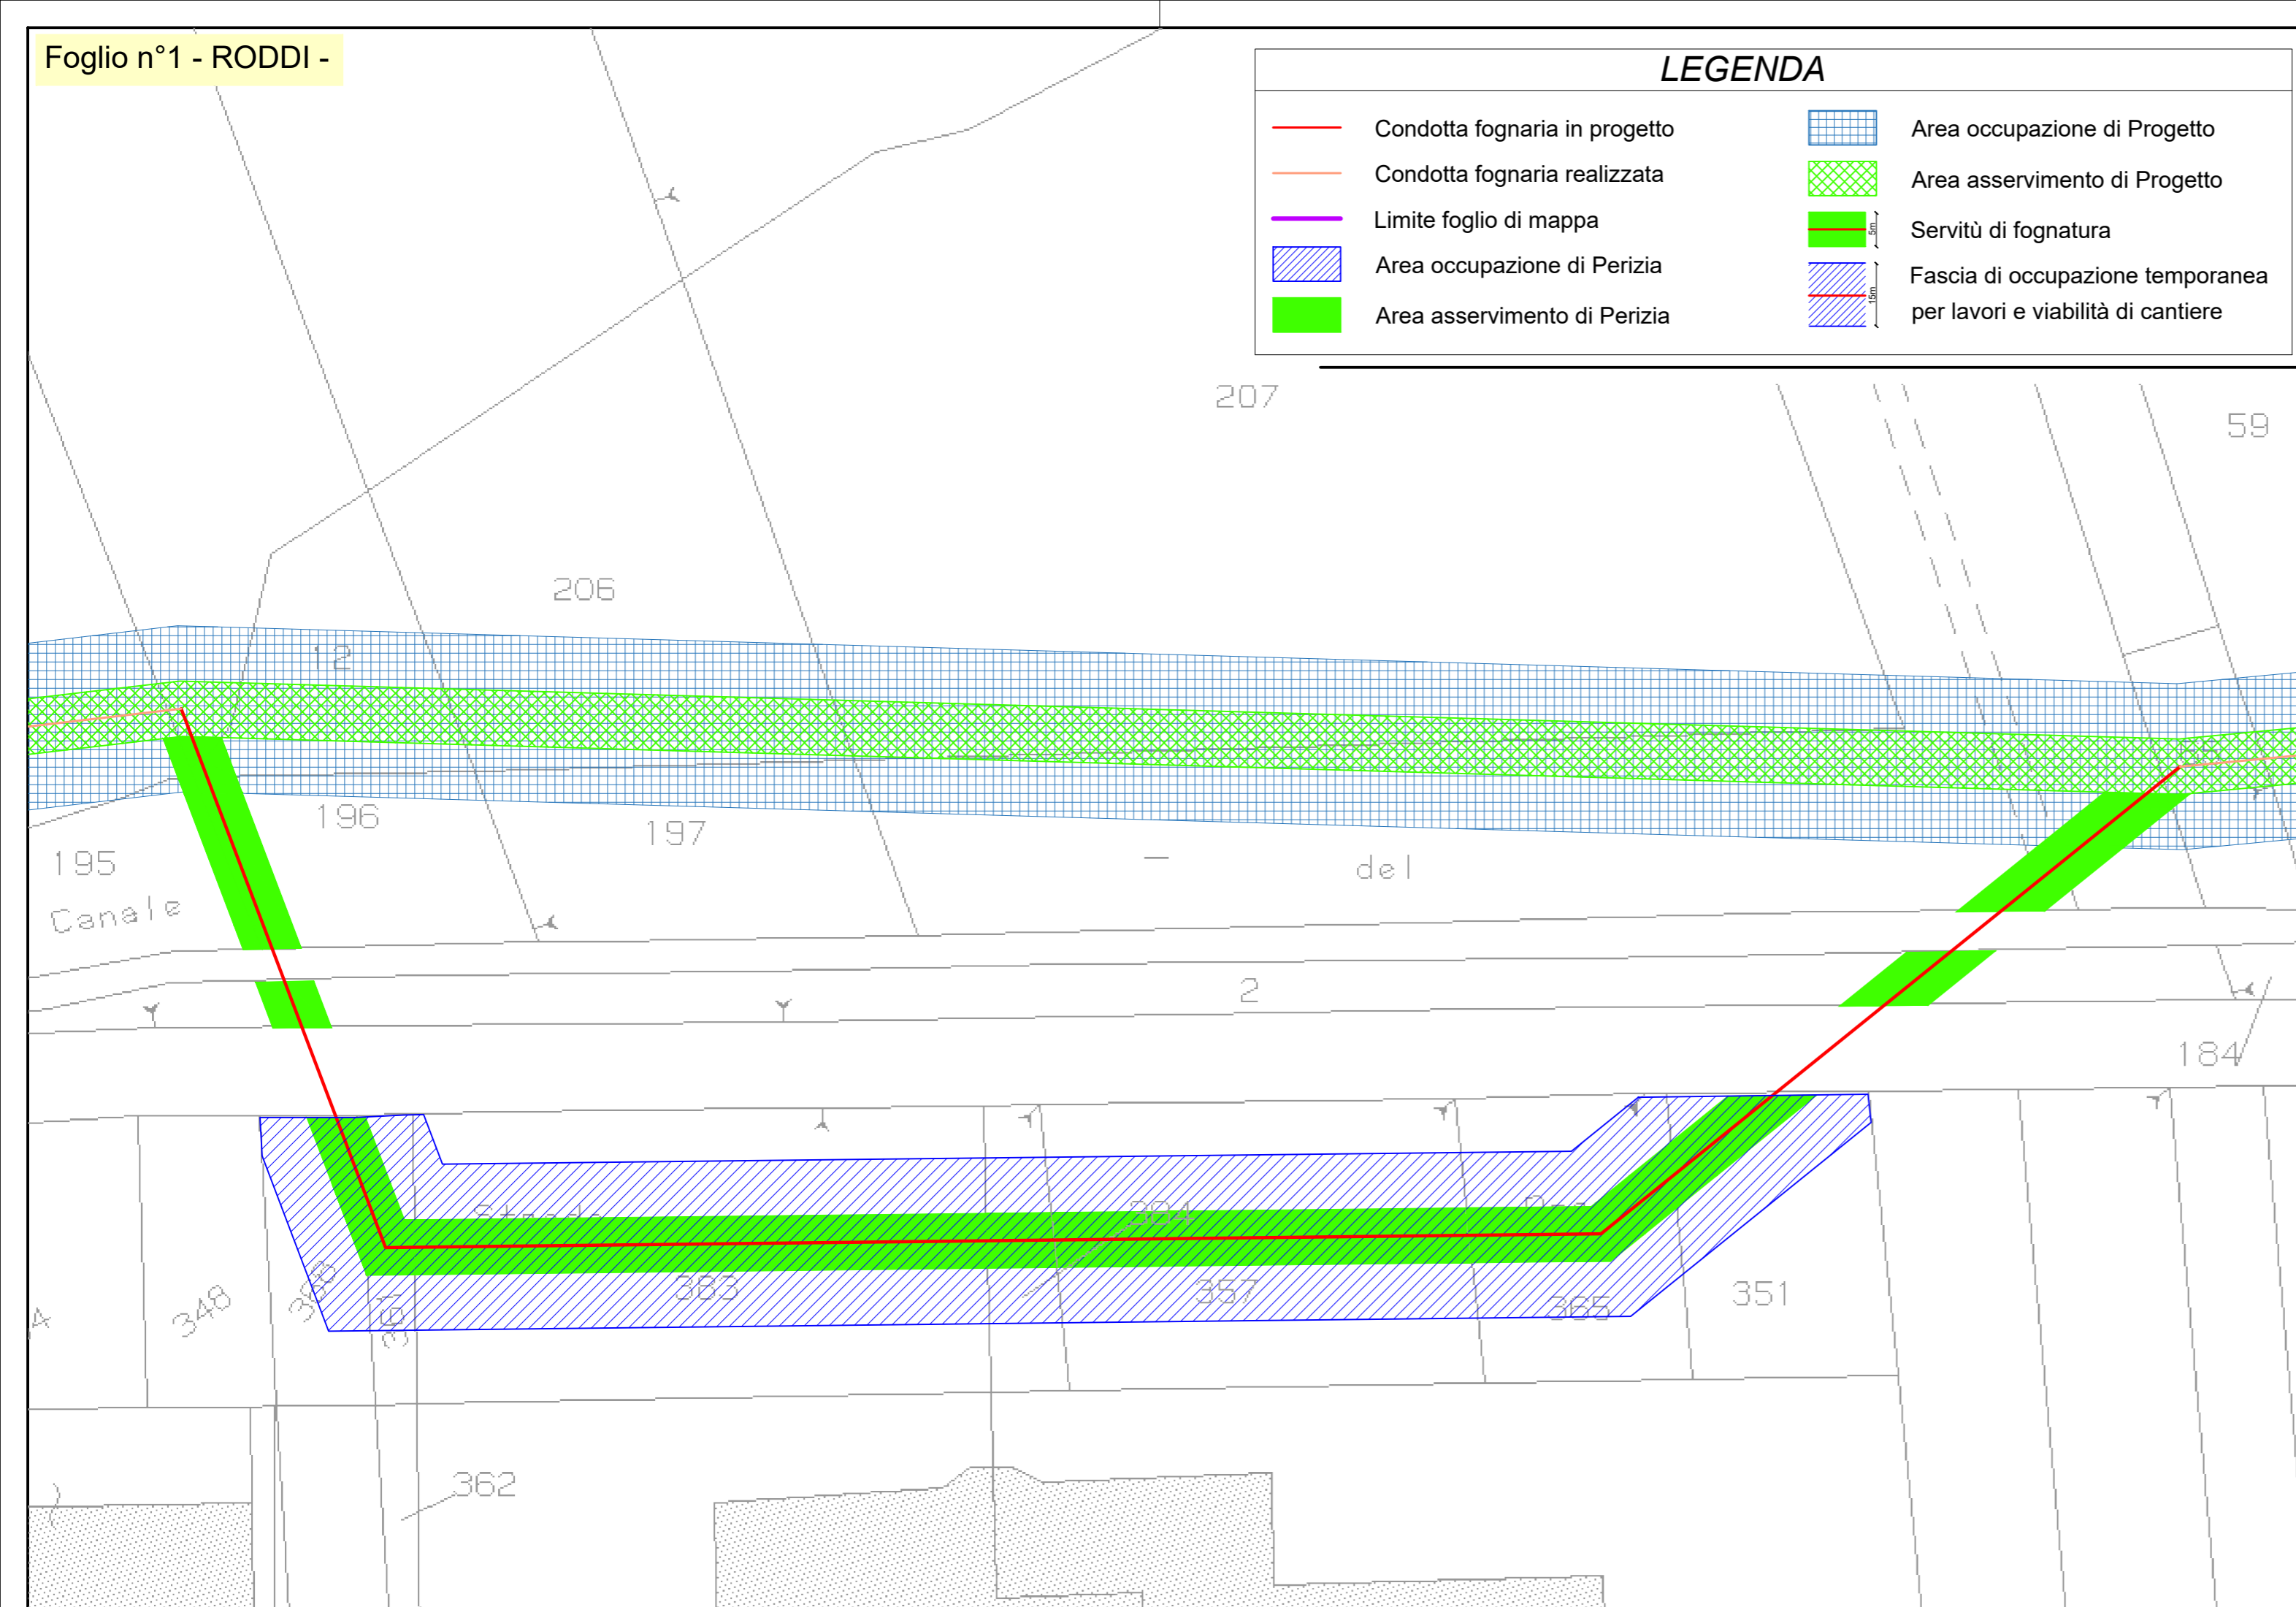

REGIONE PIEMONTE
 PROVINCIA DI CUNEO
 COMUNI DI ALBA - RODDI - VERDUNO



**NUOVO COLLETTORE FOGNARIO VERDUNO-RODDI-ALBA
 ALLACCIAMENTO COSTRUENDO OSPEDALE UNICO ASL CN2 - ALBA/BRA
 - 1° LOTTO -**

PERIZIA DI VARIANTE

COMMITTENTE



SOCIETA' INTECOMUNALE SERVIZI IDRICI S.r.l.
 P.zza Risorgimento, 1 - 12051 ALBA (CN)
 tel. +39 0173.440366 - fax: +39 0173.293467
 http: www.sisiacque.it

IL PROGETTISTA



SAGLIETTO ENGINEERING S.r.l.
 Corso Giolitti, 36 - 12100 CUNEO (CN)
 tel. +39 0171.698381 - fax +39 0171.600599
 sagliettoengineering@pec.it

Dott. Ing. Fabrizio Saglietto

DESCRIZIONE

PIANO PARTICELLARE DI ESPROPRIO
 PLANIMETRIA CATASTALE
 COMUNE DI RODDI

DATA	SCALA	ALLEGATO					
05/03/2018	1:500	4.2					
COMMESSA 2014_017	livello VA					categoria VR	tipologia DWG
00	05/03/2018	EMISSIONE PER CONSEGNA			IS.AL.	BR.ER.	SA.FA.
REV.	DATA	DESCRIZIONE			REDATTO	CONTROLLATO	APPROVATO

A TERMINI DI LEGGE CI RISERVIAMO LA PROPRIETA' DI QUESTO ELABORATO CON DIVIETO DI RIPRODURLO O RENDERLO NOTO A TERZI SENZA LA NOSTRA AUTORIZZAZIONE
 QUESTO PRODOTTO E' STATO REALIZZATO RISPETTO ALLE REGOLE STABILITE DAL SISTEMA DI GESTIONE QUALITA' E AMBIENTE CONFORME AI
 REQUISITI ISO 9001:2008 E ISO 14001:2004 VALUTATI DA BUREAU VERITAS ITALIA S.P.A. E COPERTO DAL CERTIFICATO N°IT245261 E N°IT250310/UK