



COMUNE DI CASTELLINALDO D'ALBA

Lavori di manutenzione straordinaria presso l'impianto di depurazione di Castellinaldo d'Alba sito in località Biegio

PROGETTO DEFINITIVO

COMMITTENTE



TECNOEDIL S.p.A. Via Vivaro, 2 - 12051 ALBA (CN)
tel. +39 0173.441155 - fax + 39 0173.441104
www.egea.it - mail: tecnosedil@egea.it

PROGETTISTA



SAGLIETTO ENGINEERING S.r.l.
Corso Giolitti, 36 - 12100 CUNEO (CN)
tel. +39 0171.698381 - fax +39 0171.600599
sagliettoengineering@pec.it

Dott. Ing. Fabrizio Saglietto


CERTIFICATORE



REVISIONE 0	DATA 23/02/2018	DESCRIZIONE Profilo idraulico	ALLEGATO 3.4
Protocollo		Commessa 2017_008	SCALA /

LEGENDA

- Manufatti esistenti
- Manufatti in progetto
- Opere elettromeccaniche in progetto
- Opere elettromeccaniche esistenti
- Tubazione in progetto - linea acqua
- - - Tubazione esistente - linea acqua
- Tubazione in progetto - linea fanghi
- - - Tubazione esistente - linea fanghi
- ▼ Quota manufatto in progetto
- ▼ Quota manufatto esistente
- ▼ Quota terreno
- ▼ Quota livello idrico

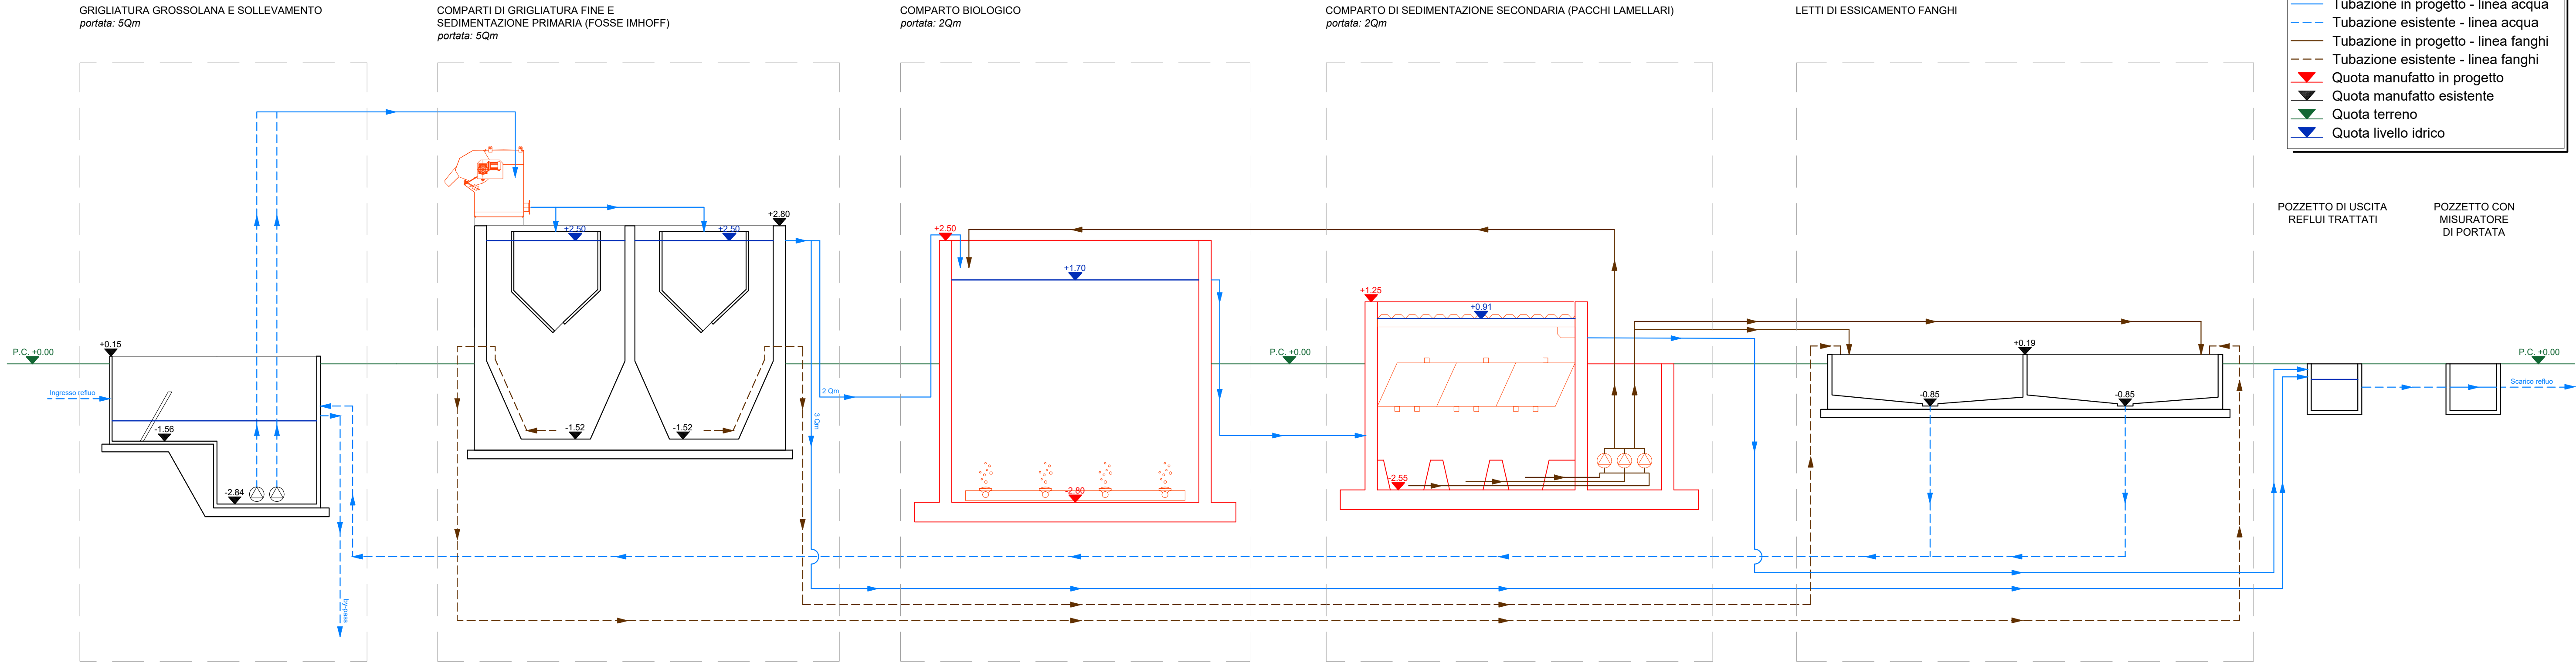

Quota bordo vasca	+0.15	+0.15	+2.80	+2.80	+1.70	+1.25	+0.00	+0.19	+0.19
Quota superficie libera	-1.56	-2.84	-1.52	-2.50	-2.80	-2.55	-2.55	-0.85	-0.85
Quota fondo vasca	-1.56	-2.84	-1.52	-2.50	-2.80	-2.55	-2.55	-0.85	-0.85