


TUBAZIONE LINEA ACQUA (LAxxx)					
CODICE	DESCRIZIONE	MATERIALE	DIAMETRO	SPESSORE	FUNZIONAMENTO
LA001	Sollevamento iniziale	Acciaio INOX AISI 304*	DN125	4,0 mm	Pressione
LA002	Scarico Q>2Qm ed eventuale by-pass trattamento biologico	Acciaio INOX AISI 304*	DN300	7,1 mm	Gravità
LA003	Alimentazione comparto biologico	Acciaio INOX AISI 304*	DN200	6,3 mm	Pressione
LA004	Alimentazione MBR				Pressione
LA005	Alimentazione condizionamento chimico	Acciaio INOX AISI 304*	DN200	6,3 mm	Pressione
LA006	Alimentazione sedimentatore secondario	Acciaio INOX AISI 304*	DN200	6,3 mm	Pressione
LA007	Uscita MBR				Pressione

\* Le porzioni di tubazione interrate saranno in PEAD PN16 nel corrispondente diametro

TUBAZIONE LINEA FANGHI (LFxxx)					
CODICE	DESCRIZIONE	MATERIALE	DIAMETRO	SPESSORE	FUNZIONAMENTO
LF001	Ricircolo fanghi da MBR				Pressione

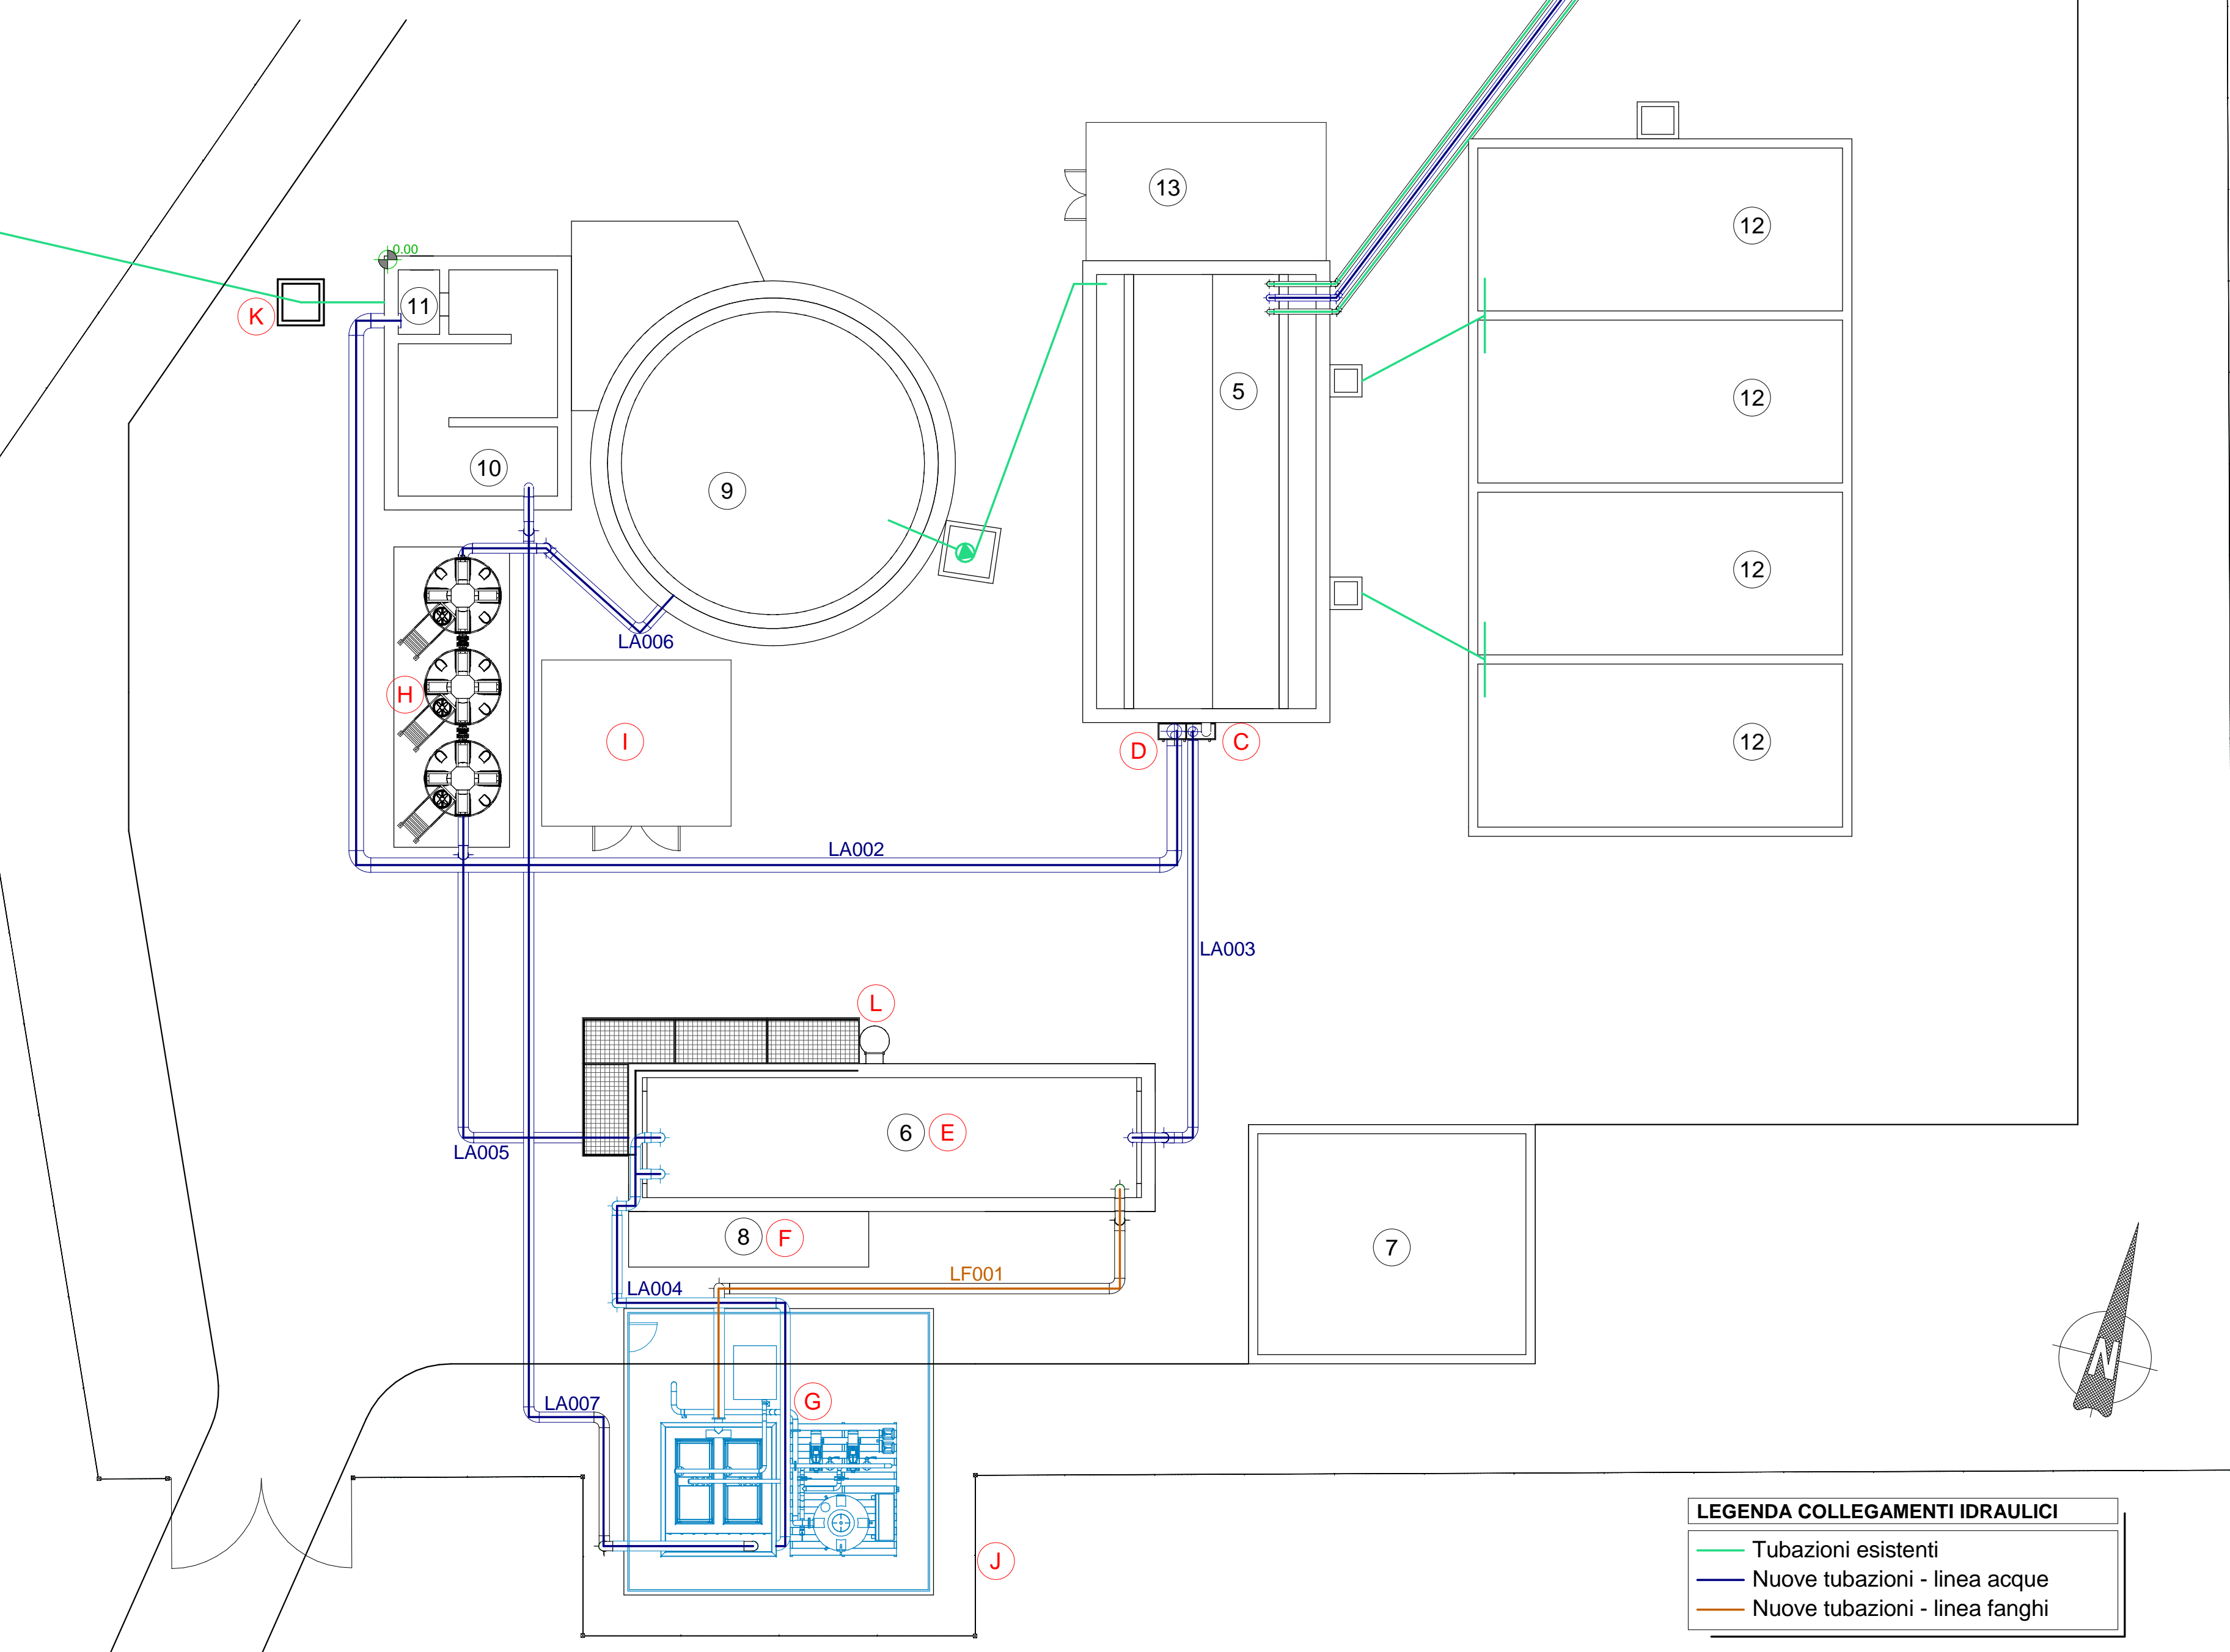

LEGENDA COLLEGAMENTI IDRAULICI	
	Tubazioni esistenti
	Nuove tubazioni - linea acque
	Nuove tubazioni - linea fanghi

LEGENDA	
1	Pozzetto con misuratore di livello
2	Griglie con sgrigliatori automatici
3	Vasca pompe n.1
4	Vasca pompe n.2
5	Sedimentatore Imhoff
6	Comparto biologico
7	Serbatoio ossigeno e gassificazione
8	Impianto di ossigenazione
9	Sedimentatore secondario
10	Vasca di clorazione
11	Stramazzo e misuratore di livello
12	Letti di essiccamento fanghi
13	Locale quadri
	Caposaldo - quota 0.00

INTERVENTI IN PROGETTO	
A	Pozzetto misurazione portata in ingresso
B	Nuova pompa di sollevamento
C	Ripartitore di portata (2Qm al biologico - Q>2Qm a scarico)
D	Misurazione portata 3Qm
E	Adeguamento comparto biologico
F	Adeguamento impianto piping
G	Nuovo comparto a membrane
H	Nuovo comparto di condizionamento chimico
I	Nuovo locale tecnico per alloggiamento sistema di dosaggio
J	Nuovo tratto di recinzione
K	Nuovo pozzetto di campionamento
L	Passerella grigliata con scala di accesso
Opere escluse dal presente appalto, a carico della stazione appaltante	

REGIONE PIEMONTE



PROVINCIA DI CUNEO

COMUNE DI BRA  
Frazione di Bandito

Potenziamento e ristrutturazione impianto di depurazione acque reflue di Località Bandito nel comune di Bra  
- I LOTTO -

**PROGETTO DEFINITIVO**

**COMMITTENTE**



TECNOEDIL S.p.A. Via Vivaro, 2 - 12051 ALBA (CN)  
tel. +39 0173.441155 - fax + 39 0173.441104  
www.egea.it - mail: tecnosedil@egea.it

**PROGETTISTA**



SAGLIETTO ENGINEERING S.r.l.  
Corso Giolitti, 36 - 12100 CUNEO (CN)  
tel. +39 0171.698381 - fax +39 0171.600599  
sagliettoengineering@pec.it

**CERTIFICATORE**

Dott. Ing. Fabrizio Saglietto

REVISIONE	DATA	DESCRIZIONE	ALLEGATO
00	10/05/2018	Planimetria collegamenti idraulici	3.7
Protocollo		Commessa 2018_006	SCALA 1 : 100