



LEGENDA	
1	Cabina elettrica
2	Pozzetto ingresso reflui
3	Grigliatura
4	Stazione di sollevamento
5	Rotostaccio
6	Comparto di sedimentazione primaria (fosse Imhoff)
7	Comparto biologico
8	Locale compressori
9	Comparto di sedimentazione secondaria (pacchi lamellari)
10	Pozzetto di rilancio fanghi (ricircolo/supero)
11	Pozzetto di ispezione
12	Pozzetto di uscita reflui trattati
13	Letto di essiccamento
M	Misuratore di portata
O	Sensore di ossigeno disciolto
	Linea acqua in progetto
	Linea acqua esistente
	Linea fanghi in progetto
	Linea fanghi esistente
	Linea aria in progetto

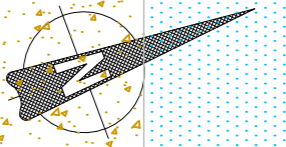

REGIONE
PIEMONTE

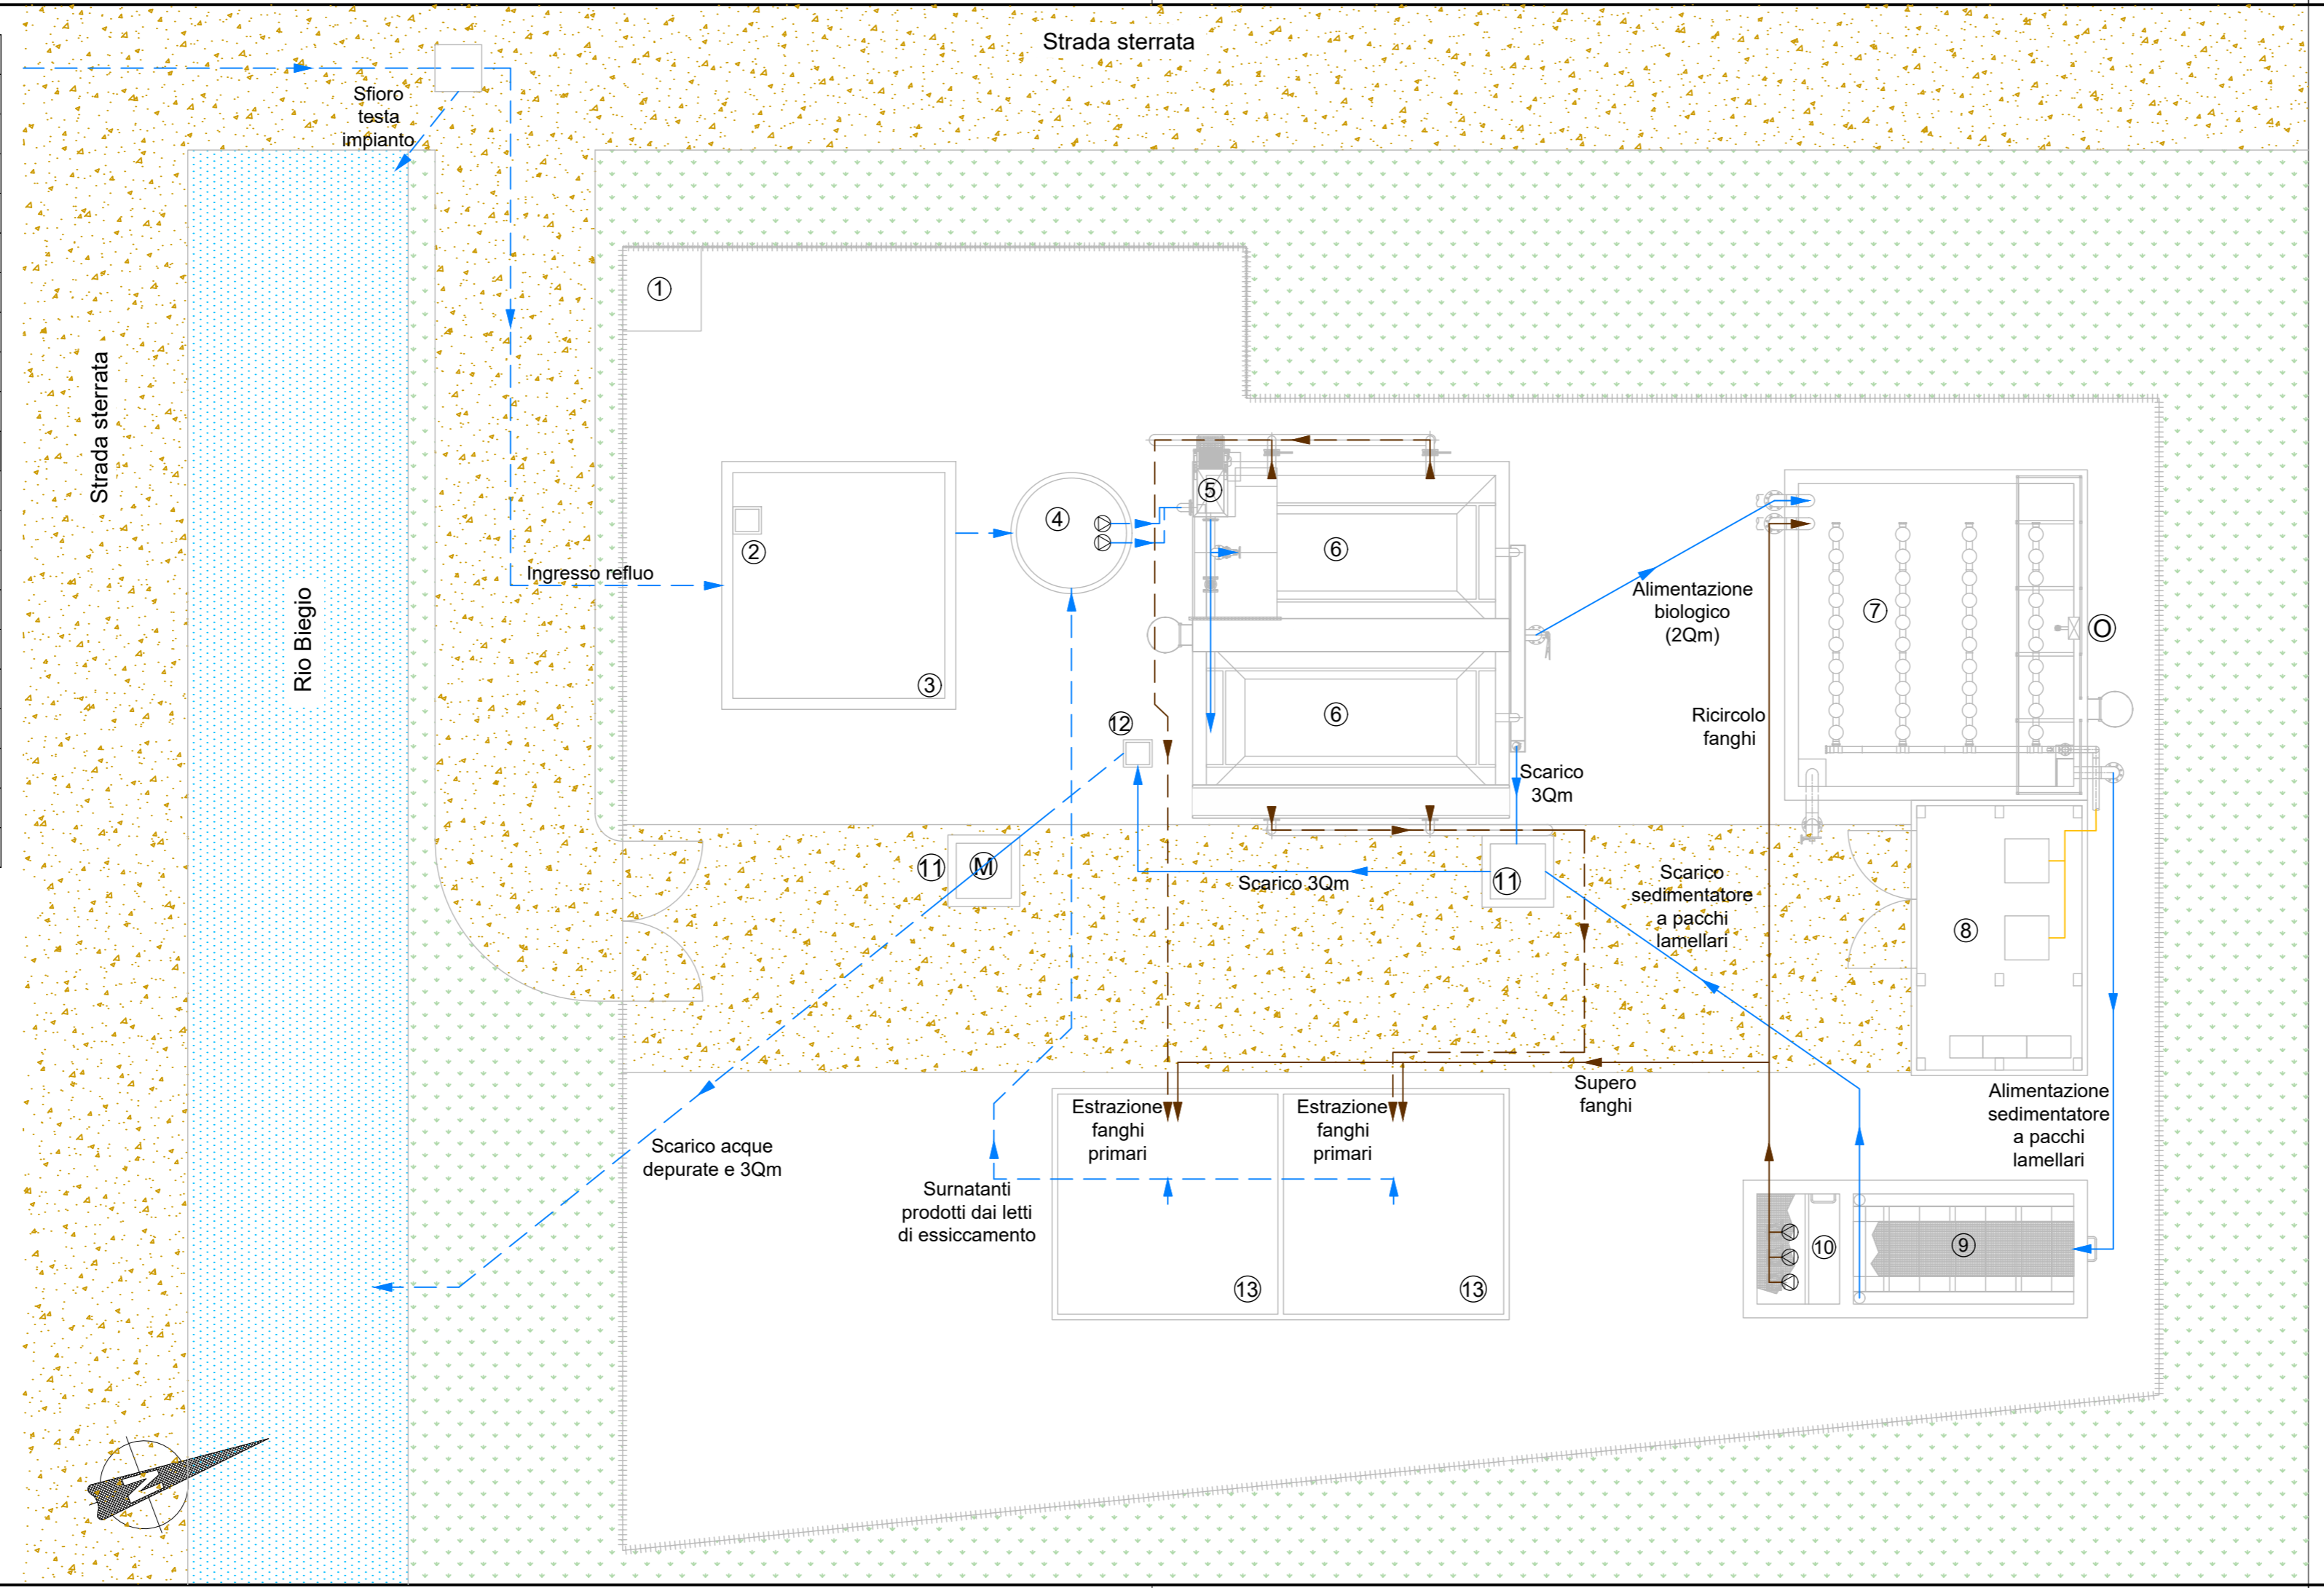

COMUNE DI CASTELLINALDO D'ALBA

PROVINCIA
DI CUNEO

Lavori di manutenzione straordinaria presso l'impianto di depurazione di Castellinaldo d'Alba sito in località Biegio

PROGETTO DEFINITIVO

COMMITTENTE



TECNOEDIL S.p.A. Via Vivaro, 2 - 12051 ALBA (CN)
tel. +39 0173.441155 - fax + 39 0173.441104
www.egea.it - mail: tecnoedil@egea.it

PROGETTISTA



SAGLIETTO ENGINEERING S.r.l.
Corso Giolitti, 36 - 12100 CUNEO (CN)
tel. +39 0171.698381 - fax +39 0171.600599
sagliettoengineering@pec.it

Dott. Ing. Fabrizio Saglietto



CERTIFICATORE



REVISIONE	DATA	DESCRIZIONE	ALLEGATO
00	20/07/2018	Planimetria flussi di materia	
Protocollo		Commessa 2017_008	SCALA 1:100