


Berteri

282.7

S. Stefano

- Nuova condotta PEAD 90 MM
- - - Allacciamenti n° 8
- ⊠ pozzetti n° 5
- > stacchi
- ⊗ saracinesche n° 4

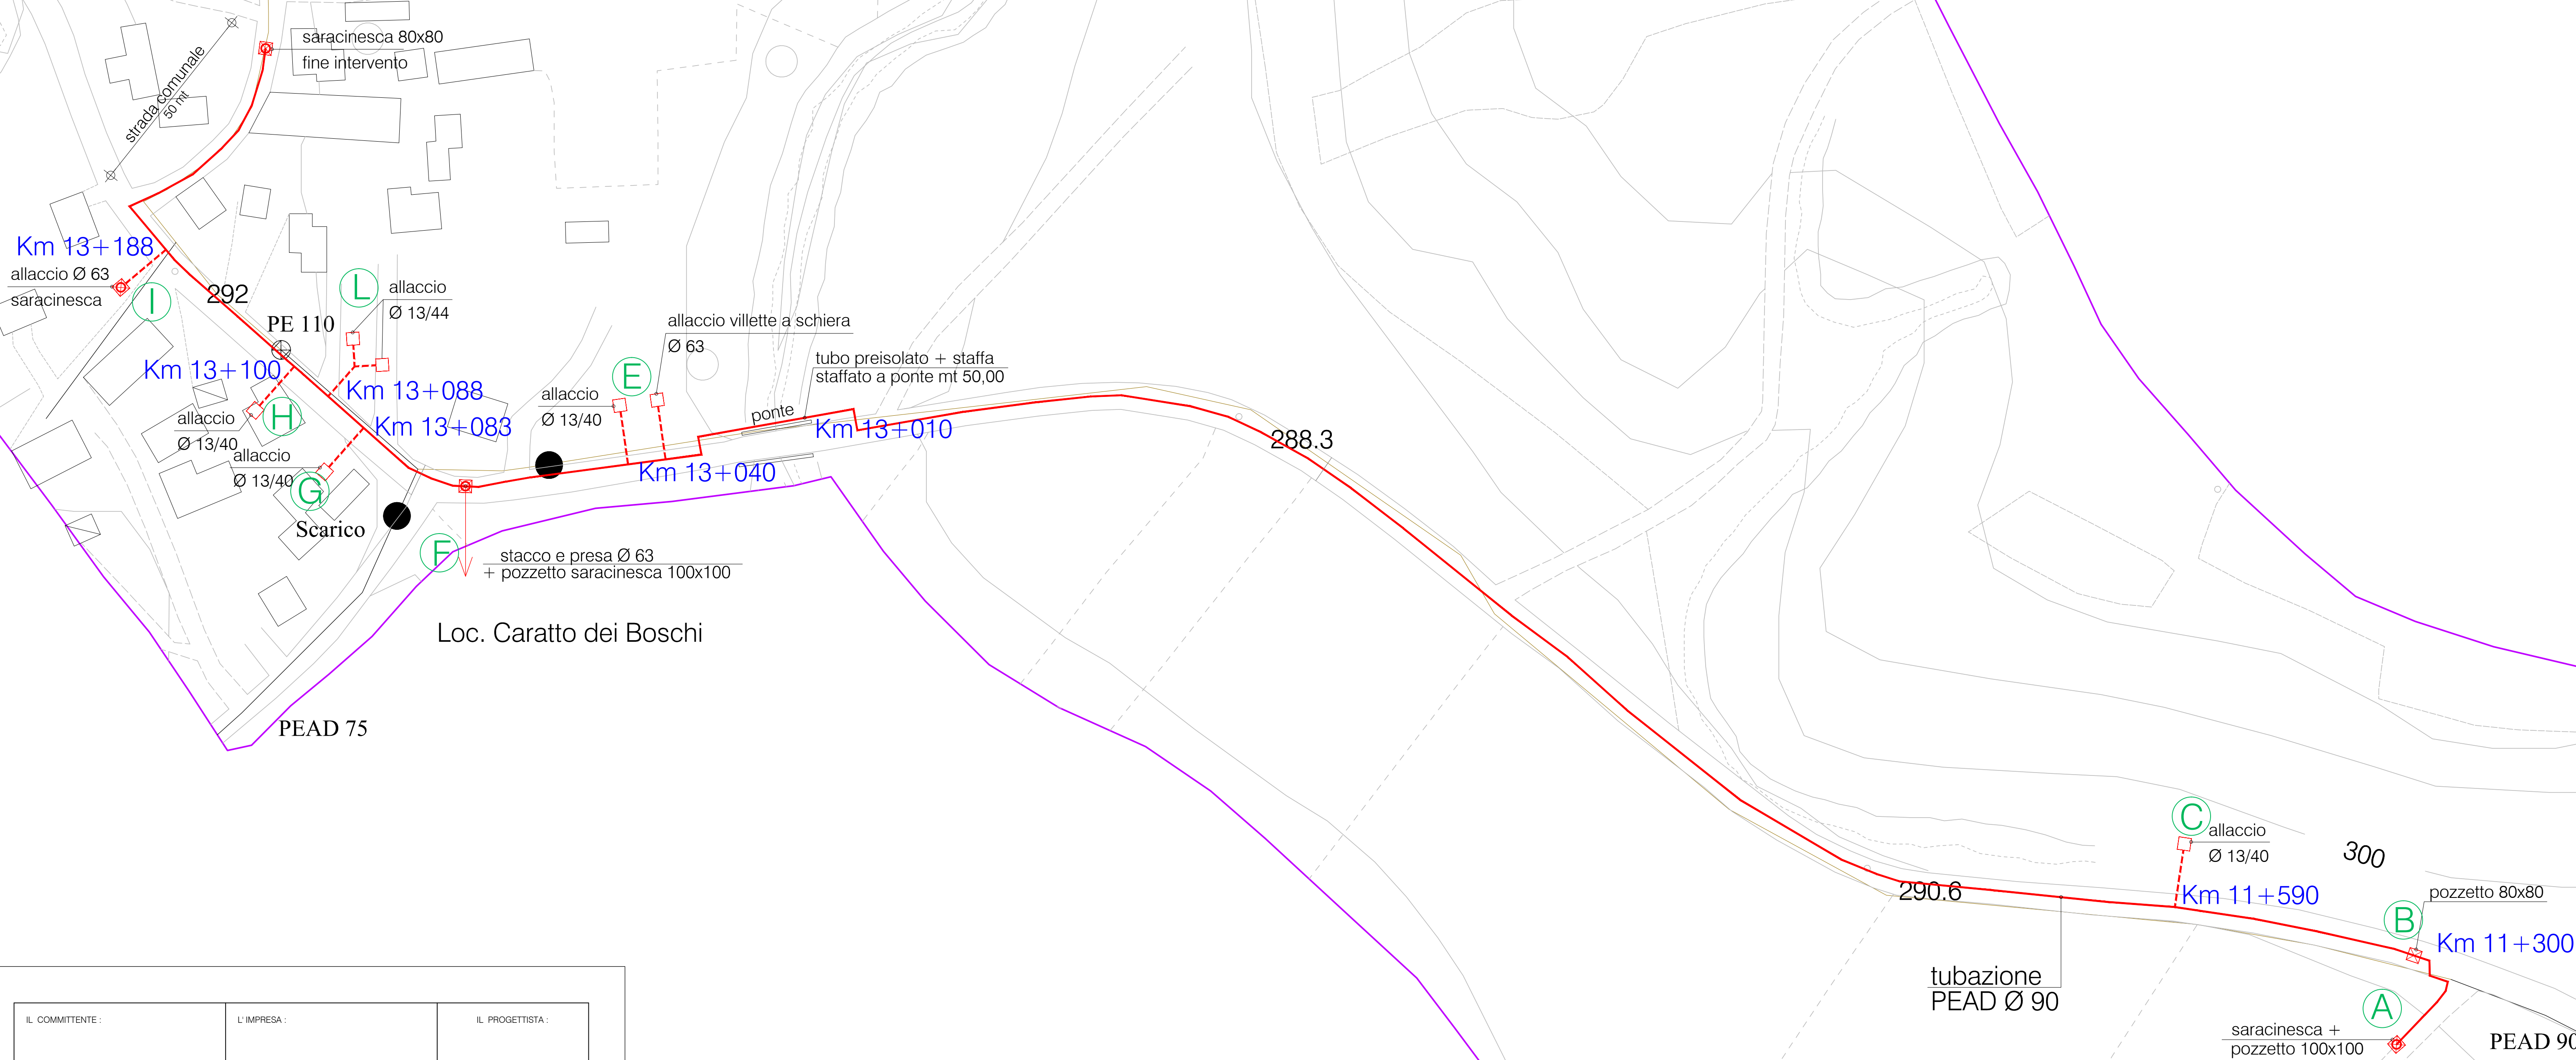

Km 13+188

allaccio Ø 63 saracinesca

Km 13+100

Km 13+088

Km 13+083

Km 13+040

Km 13+010

Km 11+590

Km 11+300

IL COMMITTENTE:		L'IMPRESA:		IL PROGETTISTA:	
 <p><b>PRIMO CECCARELLI</b> VIA VITTORIO VENETO 14/B - BRA - TEL. 0172/44841</p>		COMMITTENTE:		TAV. N°	
		<p>TECNOEDIL S.P.A.</p>		<p>U</p>	
OGGETTO:		DATA:		SCALA DIS.:	
<p>COMUNE DI: S. STEFANO ROERO</p>		<p>GIUGNO - 2018 -</p>		<p>1:1000</p>	
PROVINCIA DI: CUNEO		TAVOLA DI PROGETTO			

Loc. Caratto dei Boschi

PEAD 75

tubazione PEAD Ø 90

saracinesca + pozzetto 100x100

PEAD 90