

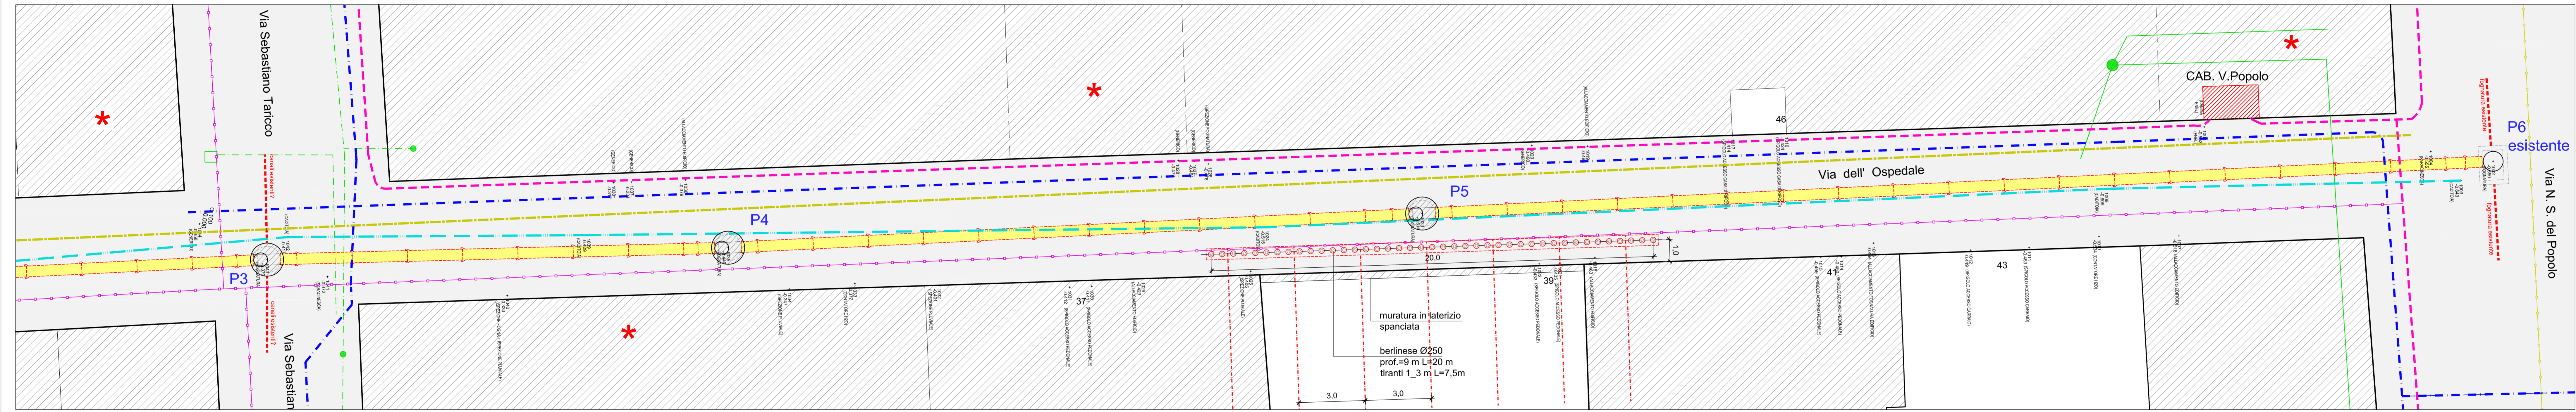


PLANIMETRIA DI PROGETTO - Scala 1:100

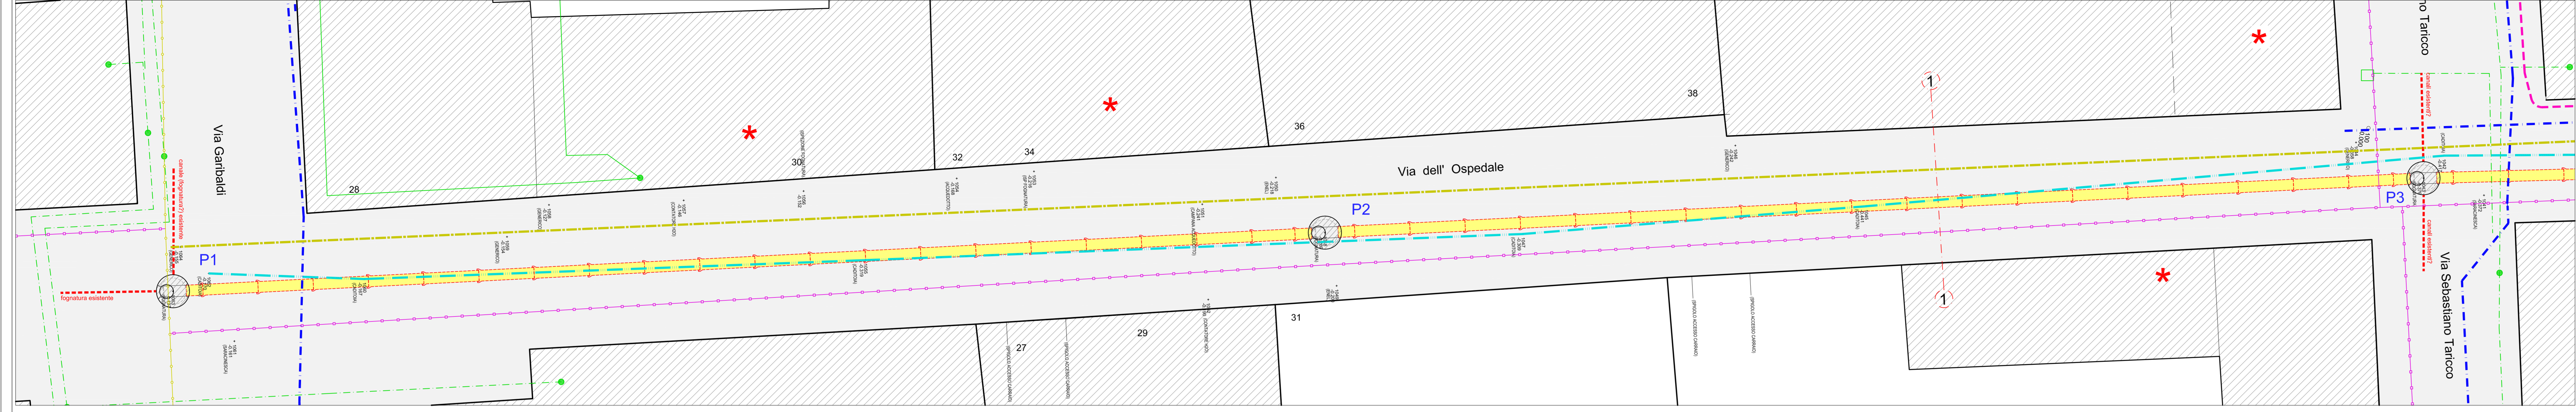

PROGETTO - SEZIONE LONGITUDINALE - Scala 1:200

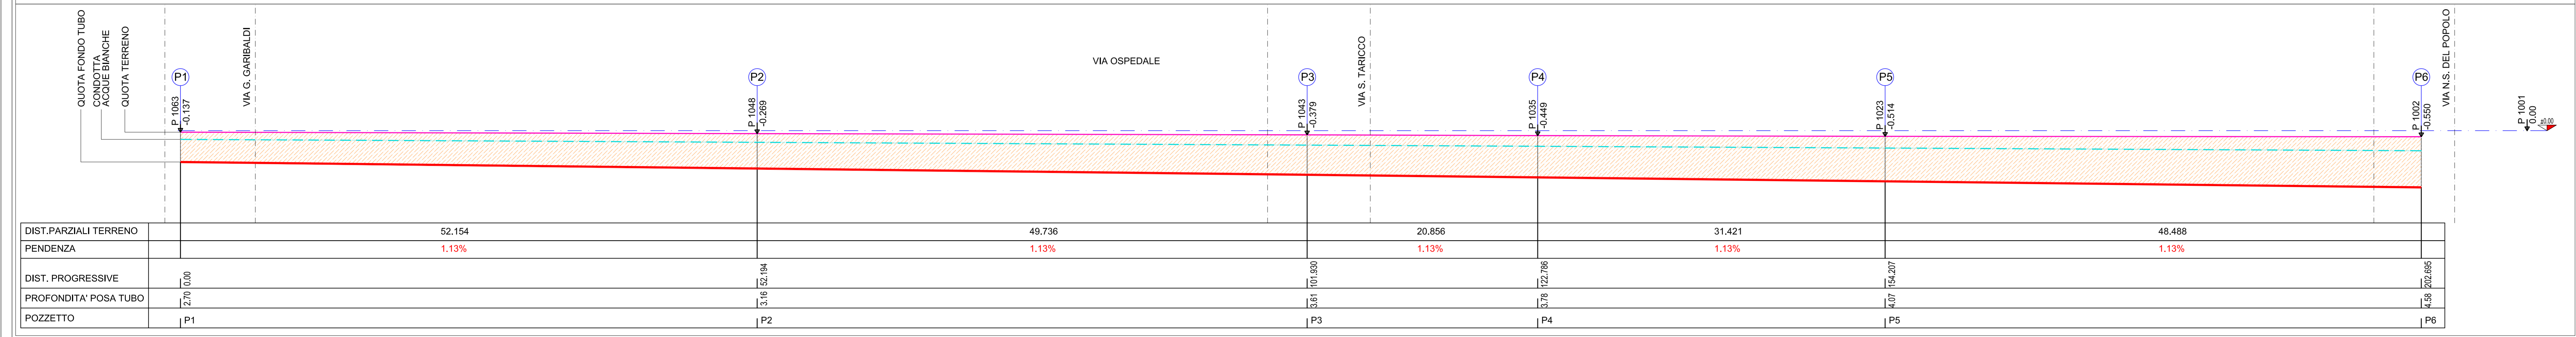

LEGENDA

- Condotta fognaria esistente/progetto
- Pozzetti di ispezione esistenti/progetto
- * Edificio con presenza di piano interrato

SOTTOSERVIZI RILEVATI

- Gas 2"
- Gas 3"
- Gas 5"
- Gas 6"
- Enel B.T.
- Enel M.T.
- Acque bianche
- Acquedotto
- Telecom

REGIONE PIEMONTE

AUTORITÀ D'AMBITO n°4 CUNESSE

COMUNE DI CHERASCO

Sostituzione di collettore fognario acque nere nel tratto di Via Ospedale e Via Roma

PROGETTO DEFINITIVO - ESECUTIVO

COMMITTENTE ATO 4

OGGETTO EL 3.4 - STATO DI PROGETTO: PLANIMETRIA E SEZIONE LONGITUDINALE (VIA OSPEDALE - CHERASCO)

TECNOEDIL S.p.A. Via Vivaro, 2 12051 ALBA (CN) Tel. +39 0173.441155 fax +39 0173.441104

PROFESSIONISTA: ing. Fabrizio Costa

Costa & ASSOCIATI INGEGNERIA ARCHITETTURA Corso Bra n. 48/3 - 12051 ALBA (CN) Tel/Fax 0173.361880 info@studiocosta.eu www.studiocosta.eu

REVISIONE 00	DATA 16/10/2017	DESCRIZIONE 1ª emissione	PREPARATO
PROTOCOLLO	COMMESSA		