


- Profilo Piano Campagna
- Profilo Estradosso Tubazione
- Profilo Scorrimento Tubazione
- Profilo di scavo

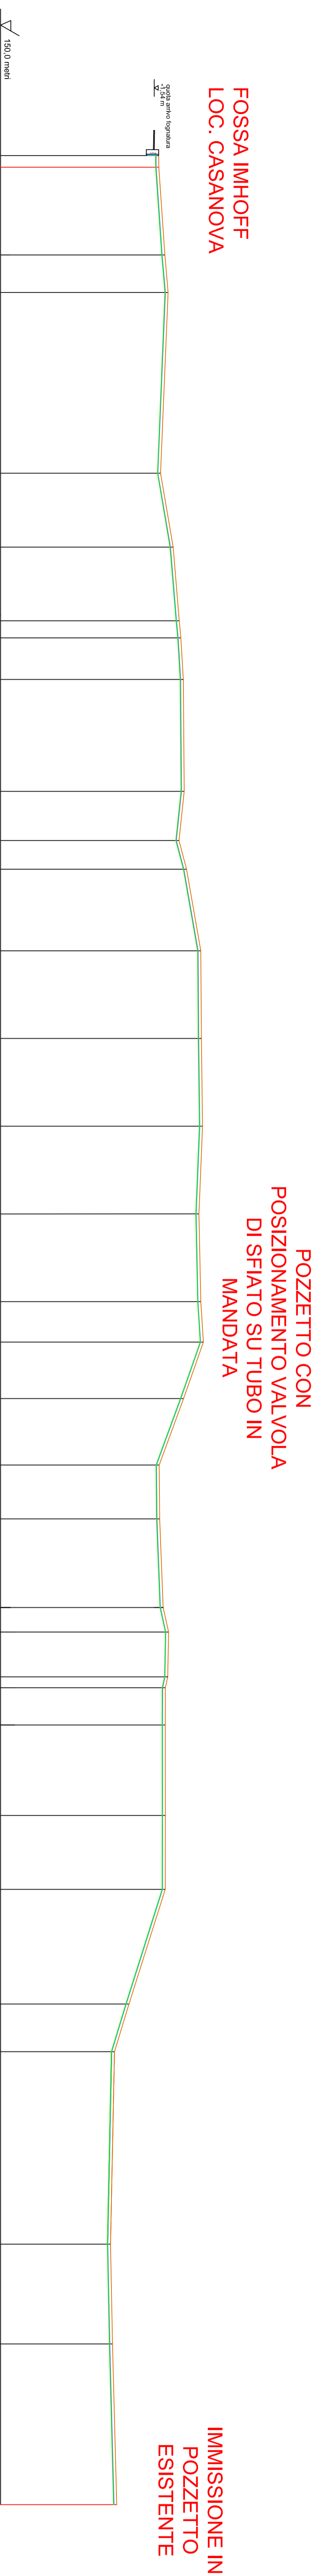

SEZIONI	1	2	3	4	5	6	6a	6b	7	8	9	10	11	12	13	14	15	16	17	18	19	20	21	22	23	24	25	26	27	28	29	30	31				
POZZETTI	1	2																2															3				
QUOTA PIANO CAMPAGNA	204,02	204,12	205,14	207,29	204,72	200,03	204,72	211,02	211,68	212,5	212,79	211,0	210,6	218,42	218,63	218,03	217,77	218,4	219,29	212,23	204,24	204,42	205,29	207,14	207,23	208,31	208,34	208,30	193,91	188,85	187,40	188,28	187,73	188,23	188,73	188,83	
QUOTA ESTRAOSSO	203,82	203,82	
TUBAZIONE																																					
TERRENO ATTRAVERSATO																																					

Tetto in Pressione: Tubazione in Polietilene D=90 mm PN10
Terreno naturale

DESCRIZIONE
Lavori Civili di Realizzazione Condotta in Pressione e contestuale dismissione dell'impianto minore di depurazione sito in Loc. Casanova nel Comune di Govone.

PROFILO LONGITUDINALE

TAV. N° **1.2**

DATA	SCALA	X: 1/100	Y: 1/100		
06/07/2018					
REV.	DATA	DESCRIZIONE	STATO	CONTROLLATO	APPROVATO
00	06/07/2018	EMISSIONE	FD	FD	FD

REGIONE PIEMONTE
PROVINCIA DI CUNEO

REGIONE PIEMONTE
AUTORITA' D'AMBITO TERRITORIALE

UFFICIO TECNICO
COMUNE DI GOVONE

SOCIETA' INTERCOMUNALE SERVIZI IDRICI S.r.l.
P.zza Risorgimento, 1 - 12051 ALBA (CN)
tel. +39 0173.440386 - fax: +39 0173.293467
Impianto di depurazione Via Tanaro, 77 - 12040 GOVONE (CN)
tel. +39 0173.58484 - fax: +39 0173.58553
Impianto di depurazione Loc. Bauda, 43 SANVITO STEFANO BELBO (CN)
http: www.sislaque.it