


TORRENTE BELBO

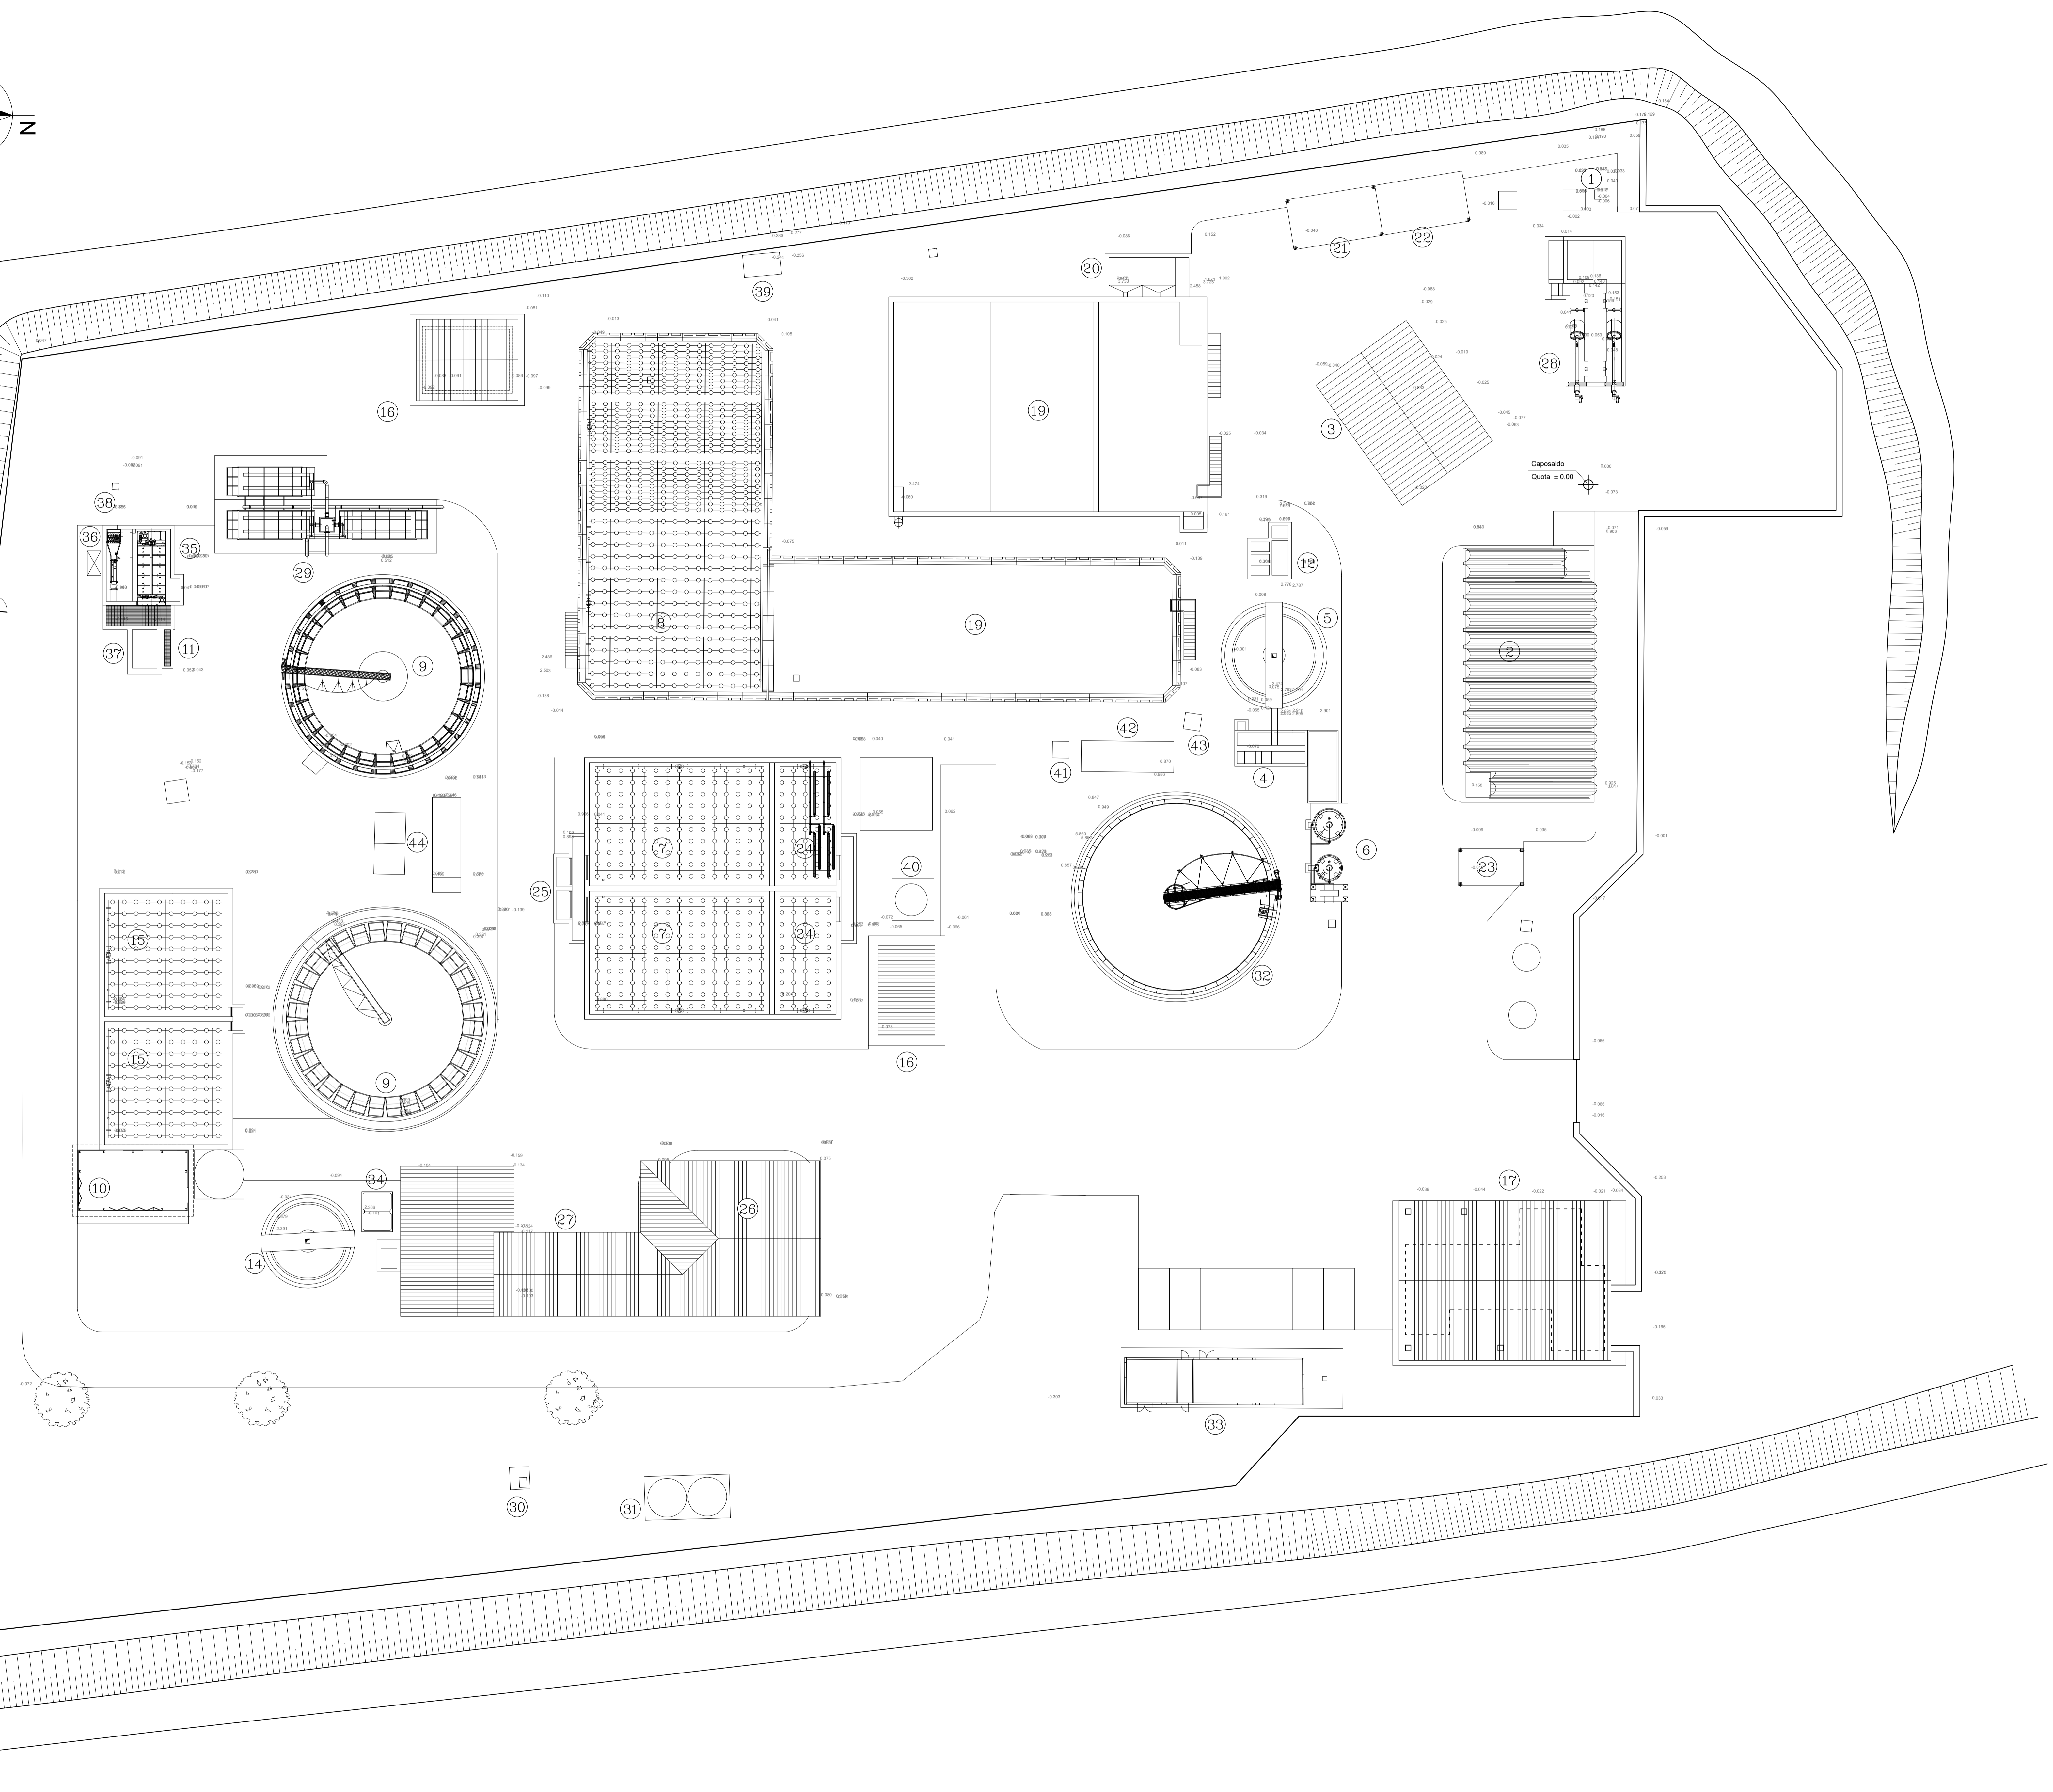

LEGENDA	
COMPARTI ESISTENTI	
RIF.	DESCRIZIONE
1	ARRIVO LIQUAMI CIVILI E ENOLOGICI
2	VASCA DI EGUALIZZAZIONE REFLUI ENOLOGICI
3	GRIGLIATURA GROSSOLANA E SOLLEVAMENTO
4	MISCELAZIONE - FLOCCULAZIONE REFLUI ENOLOGICI
5	CHIARIFICAZIONE REFLUI ENOLOGICI
6	COMPARTO STOCCAGGIO/DOSAGGIO REAGENTI (Defosfatazione-Coagulazione)
7	OSSIDAZIONE AEROBICA "LINEA A"
8	OSSIDAZIONE AEROBICA "LINEA B"
9	SEDIMENTAZIONE FINALE
10	COMPRESSORI STABILIZZAZIONE AEROBICA
11	CANALE MISURA PORTATA SCARICO IMPIANTO
12	RIPARTITTORE DI PORTATA
13	MANUFATTO DI SCARICO
14	ISPESSTORE STATICO
15	DIGESTIONE AEROBICA
16	LOCALE SOFFIANTI OSSIDAZIONE
17	PALAZZINA SERVIZI
18	VASCA DI EGUALIZZAZIONE REFLUI CIVILI "LINEA A"
19	VASCA DI EGUALIZZAZIONE REFLUI CIVILI "LINEA B"
20	DISABBIATORE
21	CLASSIFICATORE SABBIA
22	DEODORIZZAZIONE
23	TRATTAMENTO BOTTINI
24	DENITRIFICAZIONE "LINEA A"
25	RIPARTITTORE SEDIMENTATORI SECONDARI
26	LOCALE CENTRIFUGA DISIDRATAZIONE
27	TETTOIA CASSONI FANGHI
28	COMPARTO DI GRIGLIATURA FINE
29	SEDIMENTAZIONE FINALE A PACCHI LAMELLARI (MONOBLOCCHI)
30	POZZO
31	SERBATOI ACQUA TECNICA
32	SEDIMENTATORE PRIMARIO (REFLUI CIVILI)
33	CABINA ELETTRICA
34	VASCA ACCUMULO DISIDRATAZIONE
35	FILTRAZIONE FINALE
36	DISINFEZIONE UV
37	LOCALE TECNICO DISINFEZIONE UV
38	POZZETTO CAMPIONAMENTO FINALE
39	POZZETTO MISURATORE PORTATA SFIORO
40	COMPARTO STOCCAGGIO/DOSAGGIO REAGENTI DEFOSFATAZIONE
41	POZZETTO MISURATORE DI PORTATA A OSSIDAZIONE
42	POZZETTO SFIORO MONTE BIOLOGICO
43	POZZETTO MISURATORE DI PORTATA DA EGUALIZZAZIONE CIVILE
44	SOLLEVAMENTO FANGHI

REGIONE PIEMONTE
PROVINCIA DI CUNEO
COMUNE DI SANTO STEFANO BELBO

REGIONE PIEMONTE
PROVINCIA DI CUNEO
COMUNE DI SANTO STEFANO BELBO

AUTORITÀ D'AMBITO
PIEMONTE

POTENZIAMENTO DEPURATORE DI S. STEFANO BELBO
2° LOTTO - 1° STRALCIO - CUP J23H1700000006

PROGETTO DEFINITIVO

COMMITTENTE

SISI
SOCIETÀ INTERCOMUNALE SERVIZI IDRICI S.r.l.
P.zza Risorgimento, 1 - 12051 ALBA (CN)
tel. +39 0173.440366 - fax +39 0173.293467
www.sisiaque.it

IL PROGETTISTA

SAGLIETTO ENGINEERING S.r.l.
Corso Giulio, 36 - 12100 CUNEO (CN)
tel. +39 0171.698381 - fax +39 0171.600599
sagliettoengineering@pec.it

Dott. Ing. Fabrizio Saglietto

DESCRIZIONE

PLANIMETRIA GENERALE: STATO DI FATTO

DATA	SCALA	ALLEGATO		
23/07/2018	1:200	3.2		
COMMESSA	livello	categoria	tipologia	revisione
2017_021	PD	PL	DWG	00

REV.	DATA	DESCRIZIONE	REDATTO	CONTROLLATO	APPROVATO
00	23/07/2018	EMMISSIONE PER CONSEGNA	GA.KA.	BR.ER.	SA.FA.

A TERMINI DI LEGGE CI RISERVIAMO LA PROPRIETÀ DI QUESTO ELABORATO CON DIVIETO DI RIPRODURLO O RENDERSLO NOTO A TERZI SENZA LA NOSTRA AUTORIZZAZIONE. PRODOTTO CONFORME AI REQUISITI ISO 9001:2008, ISO 14001:2004 E OHSAS 18001:2007 VALUTATI DA BUREAU VERITAS ITALIA S.P.A. E COPERTO DA CERTIFICATI N° IT45851, N° IT56510364 E IT78627406.