


COMPARTO	INTERVENTO
A	45 Installazione nuovo dissabbiatore
B	7, 24 Adeguamento comparto biologico
C	25 Adeguamento ripartitore sedimentatore secondario
D	9 Costruzione nuovo sedimentatore secondario
E	59 Installazione nuovo filtro a tela in vasca metallica
F	59 Sollevamento a nuova filtrazione finale
G	41, 42 Realizzazione misura di livello a stramazzo
In tutti i comparti del trattamento depurativo verranno realizzati l'impianto elettrico di alimentazione ed automazione delle opere elettromeccaniche e l'impianto di terra	

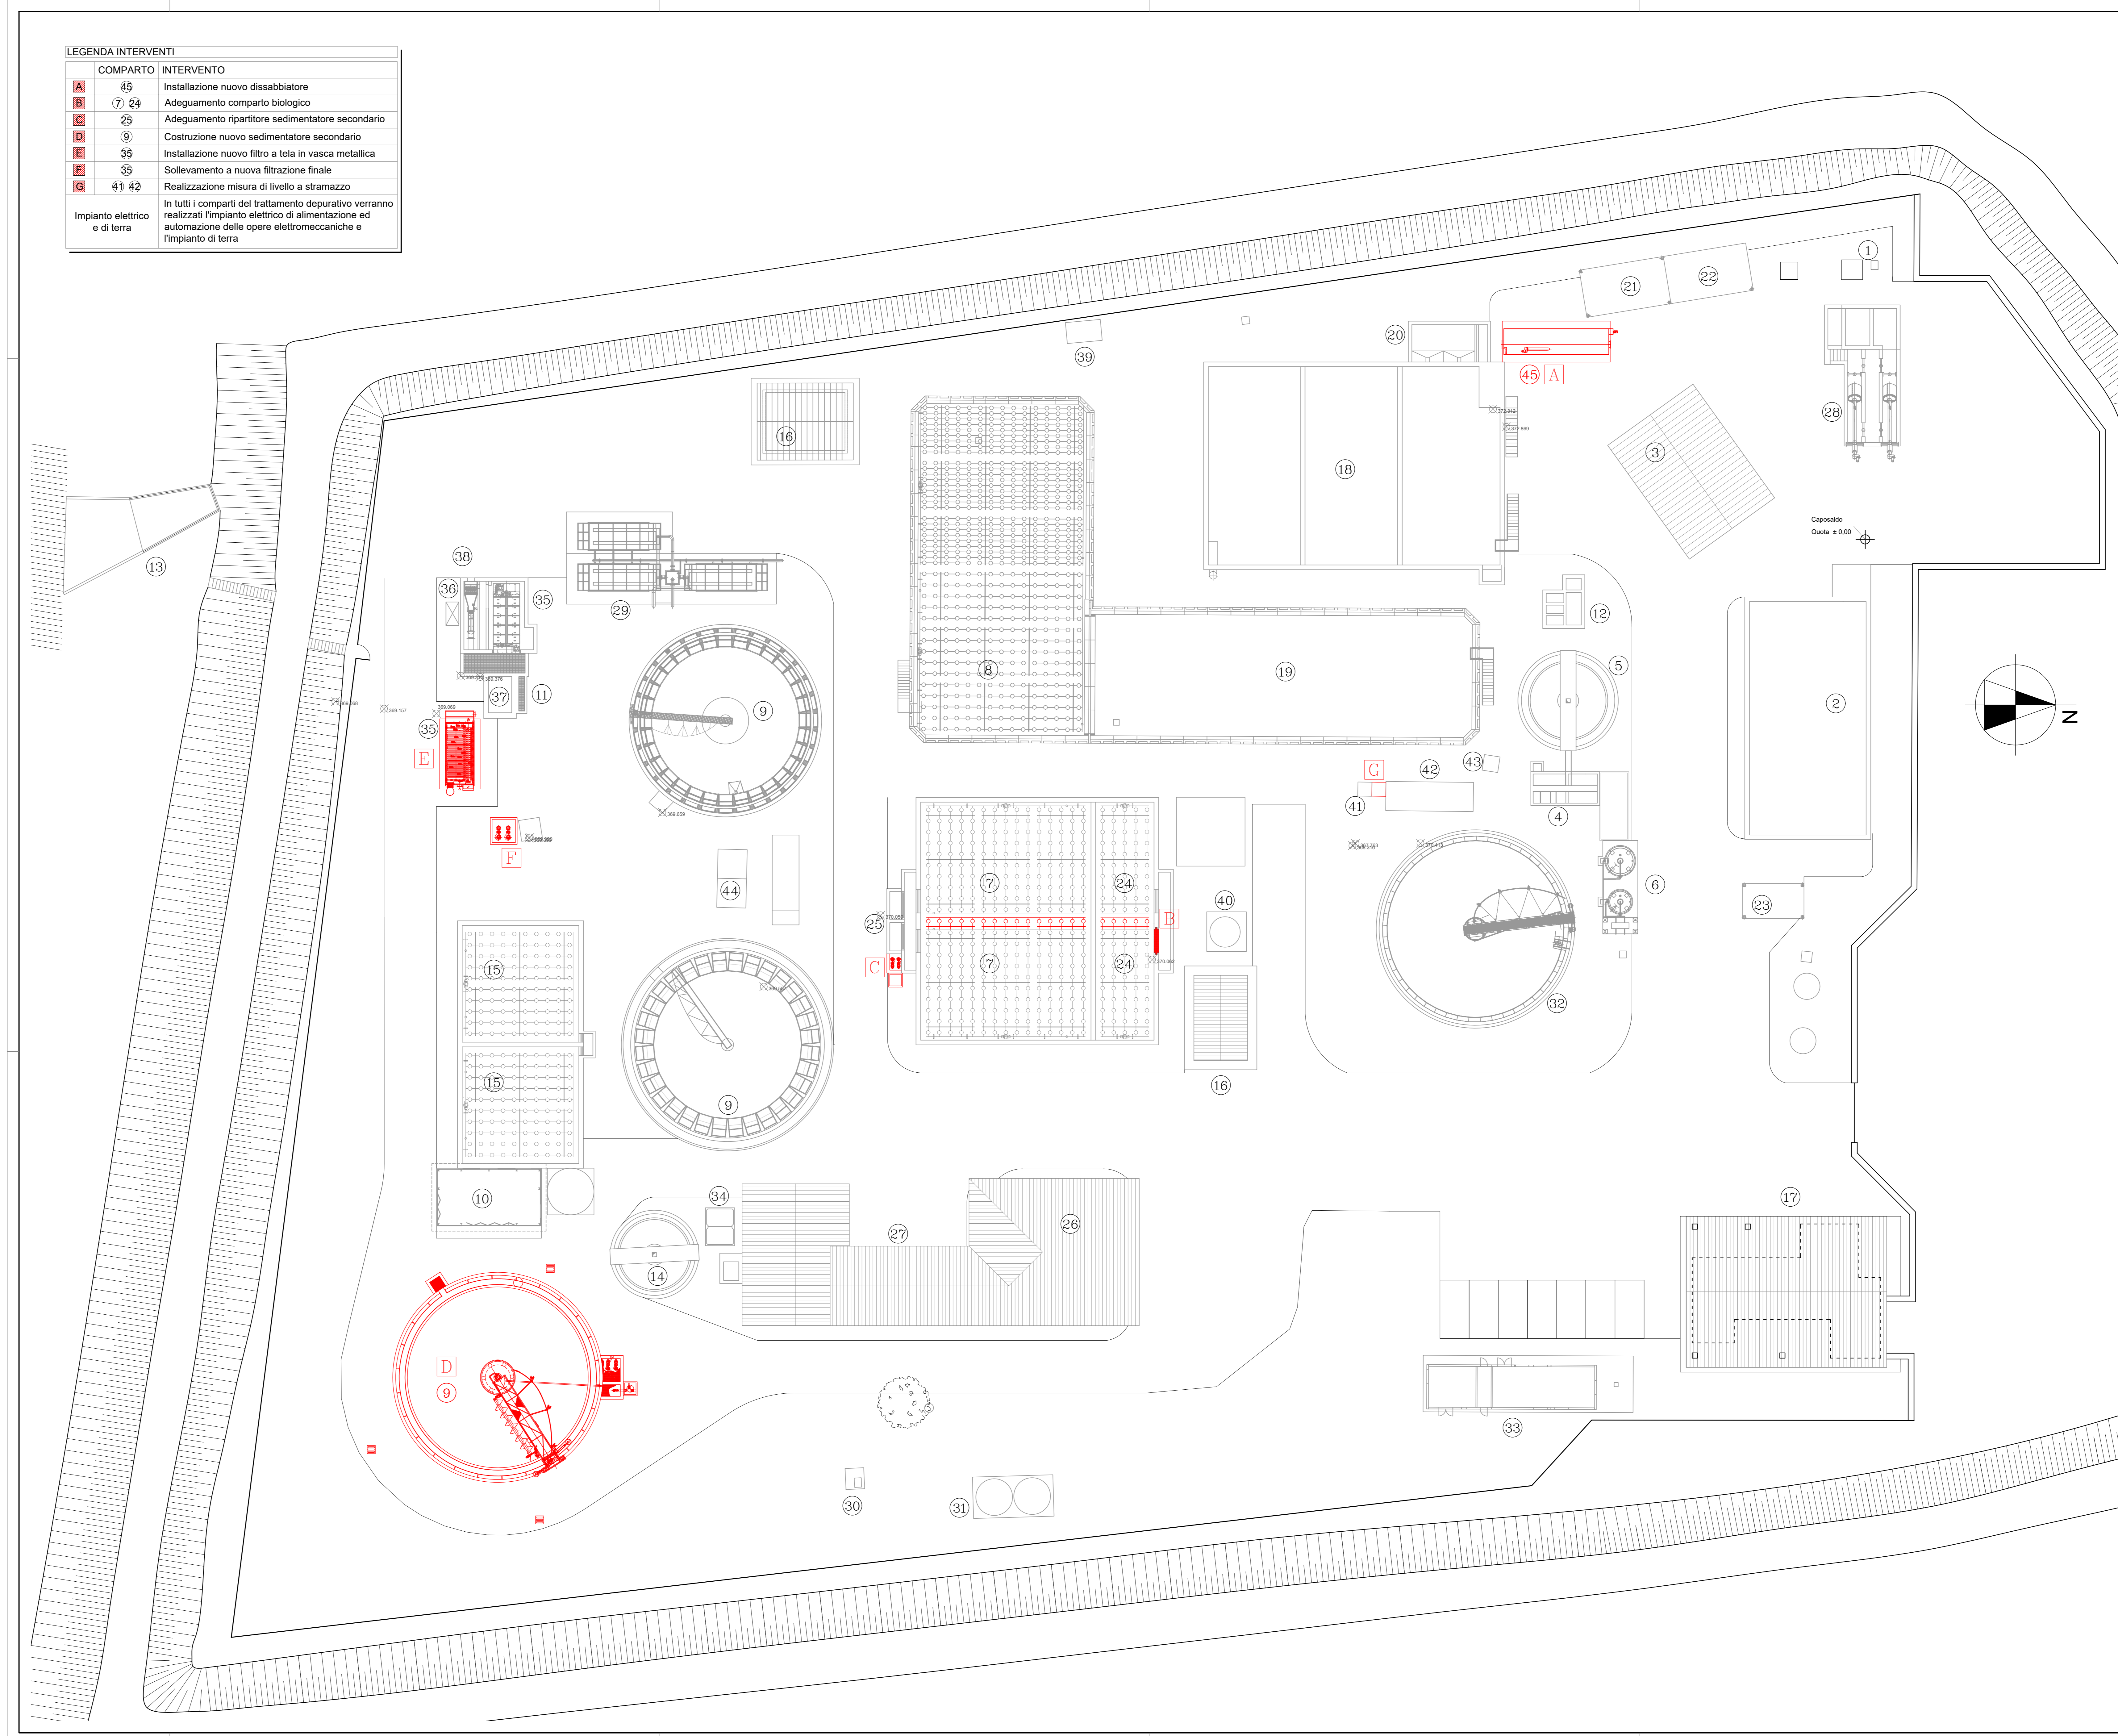

LEGENDA	
COMPARTI ESISTENTI	
RIF.	DESCRIZIONE
1	ARRIVO LIQUAMI CIVILI E LIQUAMI ENOLOGICI
2	VASCA DI EQUALIZZAZIONE REFLUI ENOLOGICI
3	GRIGLIATURA GROSSOLANA E SOLEVVAMENTO
4	MISCELAZIONE-FLOCCULAZIONE REFLUI ENOLOGICI
5	CHLORIFICAZIONE REFLUI ENOLOGICI
6	COMPARTO STOCCAGGIO/DOSAGGIO REAGENTI (Defosfatazione-Coagulazione)
7	OSSIDAZIONE AEROBICA "LINEA A"
8	OSSIDAZIONE AEROBICA "LINEA B"
9	SEDIMENTAZIONE FINALE
10	COMPRESSORI STABILIZZAZIONE AEROBICA
11	CANALE MISURA PORTATA SCARICO IMPIANTO
12	RIPARTITORE DI PORTATA
13	MANUFATTO DI SCARICO
14	EPISSETORE STATICO
15	DIGESTIONE AEROBICA
16	LOCALE SOFFIANTI OSSIDAZIONE
17	PALAZZINA SERVIZI
18	VASCA DI EQUALIZZAZIONE REFLUI CIVILI "LINEA A"
19	VASCA DI EQUALIZZAZIONE REFLUI CIVILI "LINEA B"
20	DISSABBIATORE
21	CLASSIFICATORE SABBIA
22	DEODORIZZAZIONE
23	TATTAMENTO BOTTINI
24	DENITRIFICAZIONE "LINEA A"
25	RIPARTITORE SEDIMENTATORI SECONDARI
26	LOCALE CENTRIFUGA DISIDRATAZIONE
27	TETTOIA CASSONI FANGHI
28	COMPARTO DI GRIGLIATURA FINE
29	SEDIMENTAZIONE FINALE A PACCHI LAMELLARI (MONOBLOCCHI)
30	POZZO
31	SERBATOI ACQUA TECNICA
32	SEDIMENTATORE PRIMARIO (REFLUI CIVILI)
33	CABINA ELETTRICA
34	VASCA ACCUMULO DISIDRATAZIONE
35	FILTRAZIONE FINALE
36	DISINFEZIONE UV
37	LOCALE TECNICO DISINFEZIONE UV
38	POZZETTO CAMPIONAMENTO FINALE
39	MONTE IMPIANTO
40	COMPARTO STOCCAGGIO/DOSAGGIO REAGENTI DEPOSFATAZIONE
41	POZZETTO MISURATORE DI PORTATA A OSSIDAZIONE
42	POZZETTO SFIORO MONTE BIOLOGICO
43	POZZETTO MISURATORE DI PORTATA DA EQUALIZZAZIONE CIVILE
44	SOLEVVAMENTO FANGHI
NUOVI COMPARTI	
45	DISSABBIATORE

REGIONE PIEMONTE

PROVINCIA DI CUNEO

COMUNE DI SANTO STEFANO BELBO

AUTORITÀ D'AMBITO

POTENZIAMENTO DEPURATORE DI S. STEFANO BELBO
2° LOTTO - 1° STRALCIO - CUP J23H1700000006

PROGETTO DEFINITIVO

COMMITTENTE

SOCIETÀ INTERCOMUNALE SERVIZI IDRICI S.r.l.
P.zza Risorgimento, 1 - 12051 ALBA (CN)
tel. +39 0173.443366 - fax +39 0173.230467
www.sislaque.it

IL PROGETTISTA

SAGLIETTO ENGINEERING S.r.l.
Corso Giulini, 36 - 12100 CUNEO (CN)
tel. +39 0173.688361 - fax +39 0173.600599
sagliettoengineering@pec.it
Dott. Ing. Fabrizio Saglietto

DESCRIZIONE

PLANIMETRIA GENERALE: INTERVENTI IN PROGETTO

DATA	SCALA	ALLEGATO
23/07/2018	1:200	3.3

COMMESSA	INVIATO	CATEGORIA	SPEDIZIONE	REVISIONE
2017_021	PD	PL	DWG	00

REV.	DATA	DESCRIZIONE	REDAZIONE	CONTROLLATO	APPROVATO
00	23/07/2018	EMISSIONE PER CONSEGNA	GA.KA.	BR.ER.	SA.FA.

A TITOLO DI LEGGE O IN VIRTU' DELLA PROPRIETA' DI QUESTO ELABORATO CON OGNETO DI RIPRODUZIONE O RENDIMENTO IN TUTTI I SENSI LA SOSTANZIALE AUTOREZZAZIONE. PRODOTTO CONFORME AI REQUISITI ISO 9001:2008, ISO 14001:2004 E OHSAS 18001:2007 VALUTATI DA BUREAU VERITAS ITALIA S.P.A. E COPERTI DA CERTIFICATI N° 1543493, N° 1543494 E N° 1543495.