



TRATTAMENTI PRIMARI (Portata di calcolo Qpl)

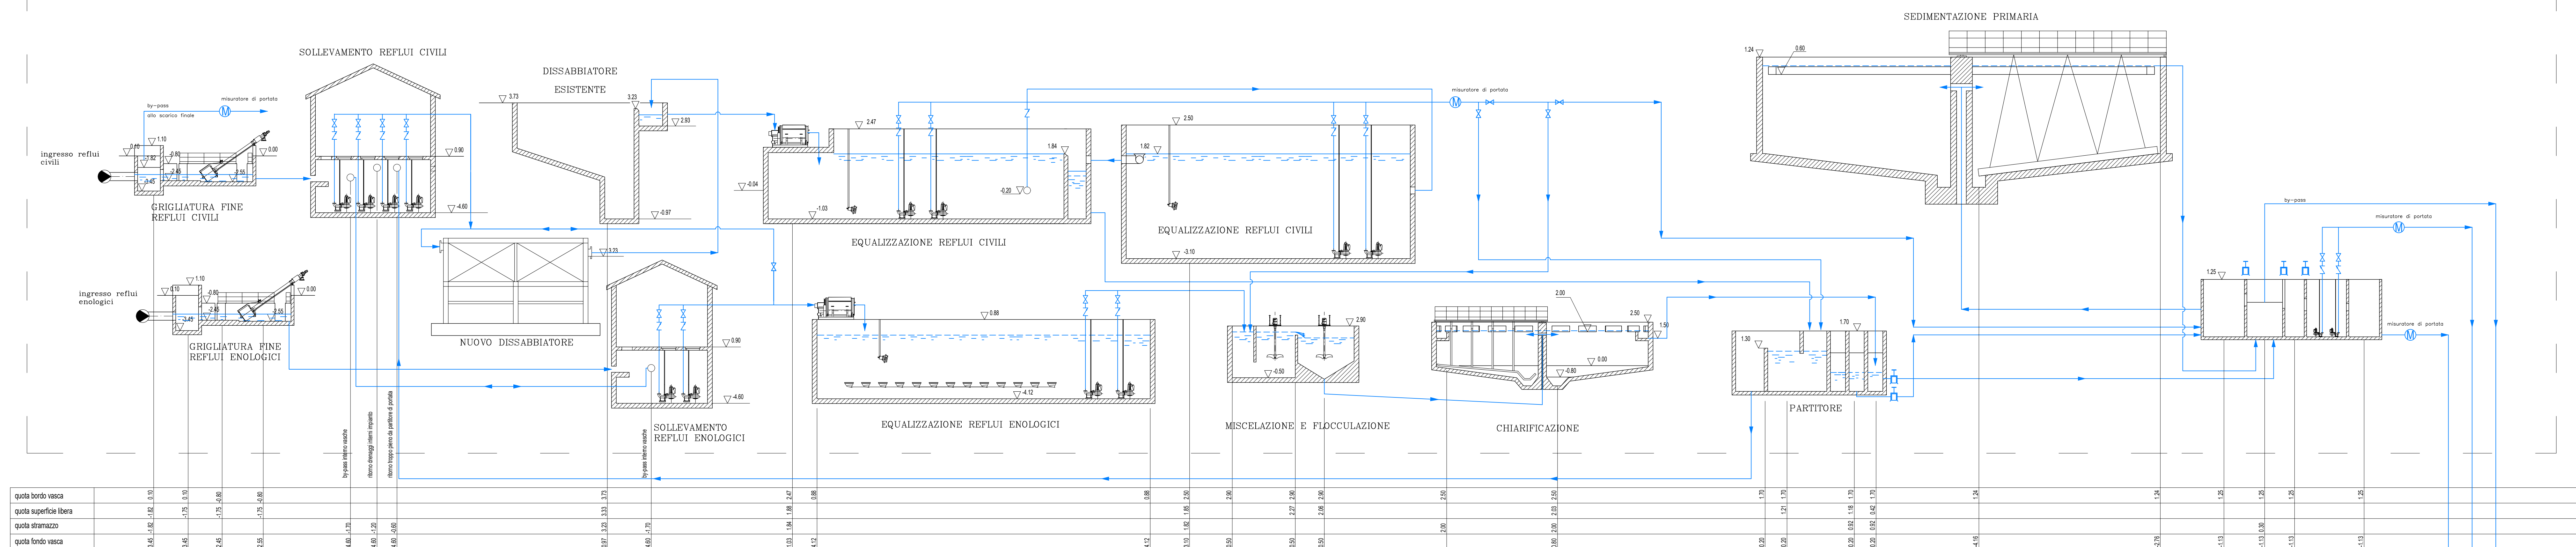

TRATTAMENTI SECONDARI (Portata di calcolo Qpl)

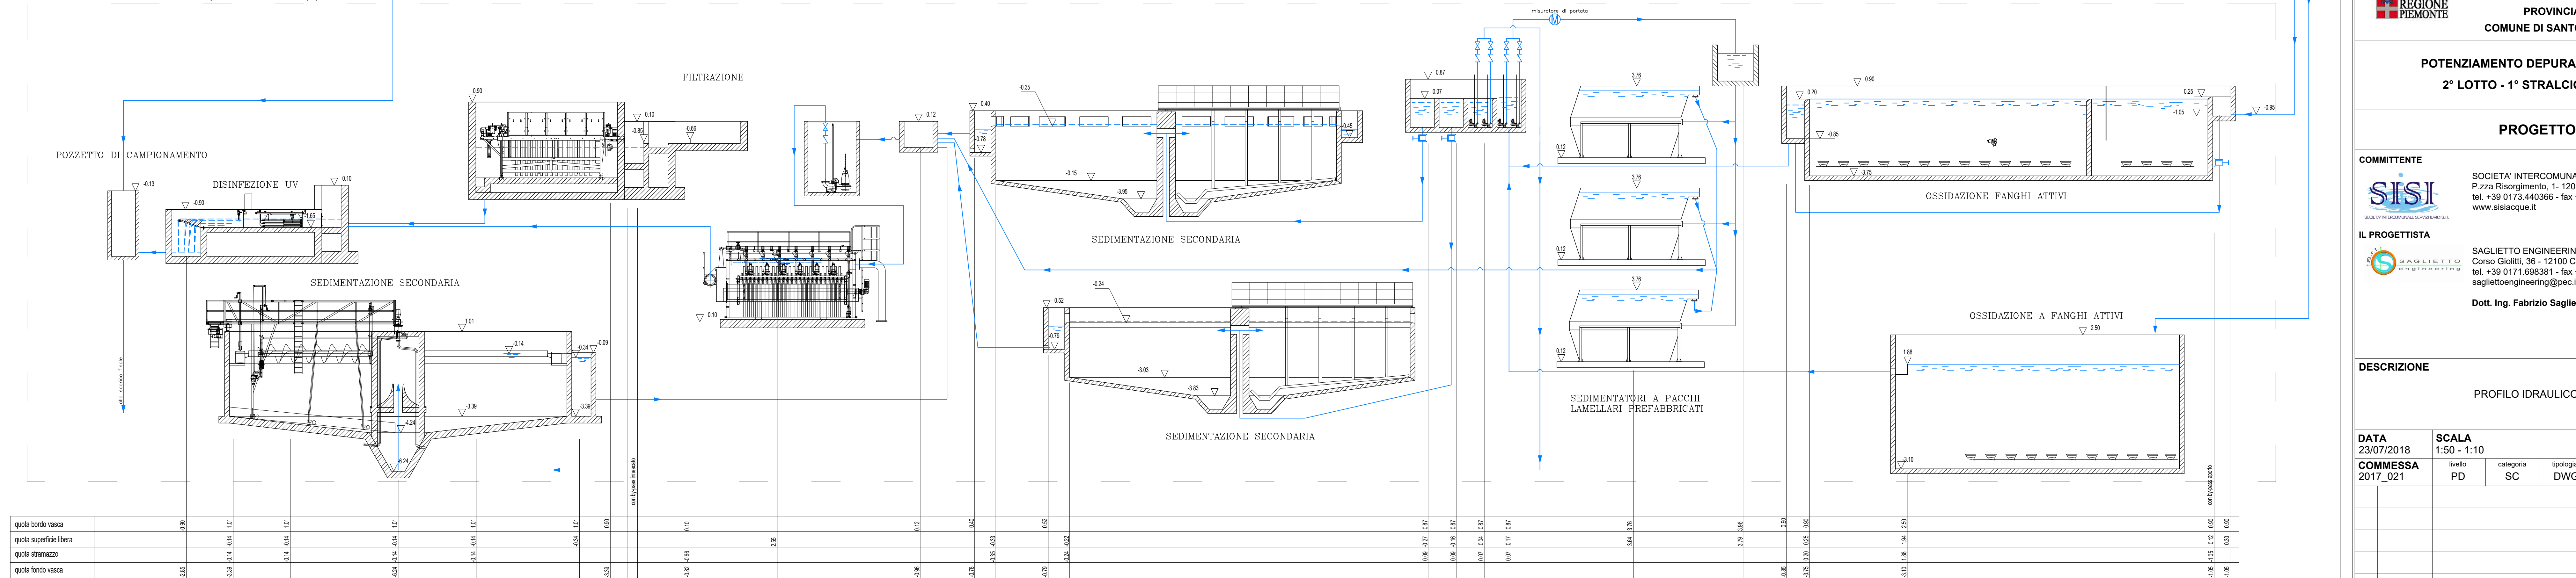

**REGIONE PIEMONTE**  
 PROVINCIA DI CUNEO  
 COMUNE DI SANTO STEFANO BELBO

**POTENZIAMENTO DEPURATORE DI S. STEFANO BELBO**  
 2° LOTTO - 1° STRALCIO - CUP J23H1700000006

**PROGETTO DEFINITIVO**

**COMMITTENTE**  
 SOCIETA' INTERCOMUNALE SERVIZI IDRICI S.r.l.  
 P.zza Risorgimento, 1 - 12051 ALBA (CN)  
 tel. +39 0173.440366 - fax +39 0173.293467  
 www.sisiacqua.it

**IL PROGETTISTA**  
 SAGLIETTO ENGINEERING S.r.l.  
 Corso Giolitti, 36 - 12100 CUNEO (CN)  
 tel. +39 0171.698381 - fax +39 0171.600599  
 sagliettoengineering@pec.it

**Dott. Ing. Fabrizio Saglietto**

**DESCRIZIONE**  
 PROFILO IDRAULICO OPERE IN PROGETTO

<b>DATA</b> 23/07/2018	<b>SCALA</b> 1:50 - 1:10	<b>ALLEGATO</b> 3.4		
<b>COMMESSA</b> 2017_021	livello PD	categoria SC	tipologia DWG	revisione 00

00	23/07/2018	EMMISSIONE PER CONSEGNA	GA.KA.	BR.ER.	SA.FA.
REV.	DATA	DESCRIZIONE	REDATTO	CONTROLLATO	APPROVATO

A TERMINI DI LEGGE SI RISERVA LA PROPRIETA' DI QUESTO ELABORATO CON DIVIETO DI RIPRODURLO O RENDERSI O NOTO A TERZI SENZA LA NOSTRA AUTORIZZAZIONE.  
 PRODOTTO CONFORME AI REQUISITI ISO 9001:2008, ISO 14001:2004 E OHSAS 18001:2007 VALUTATI DA BUREAU VERITAS ITALIA S.P.A. E COPERTO DAI CERTIFICATI N° IT245261, N° IT250310UK E IT276027UK