


Particolare - A -

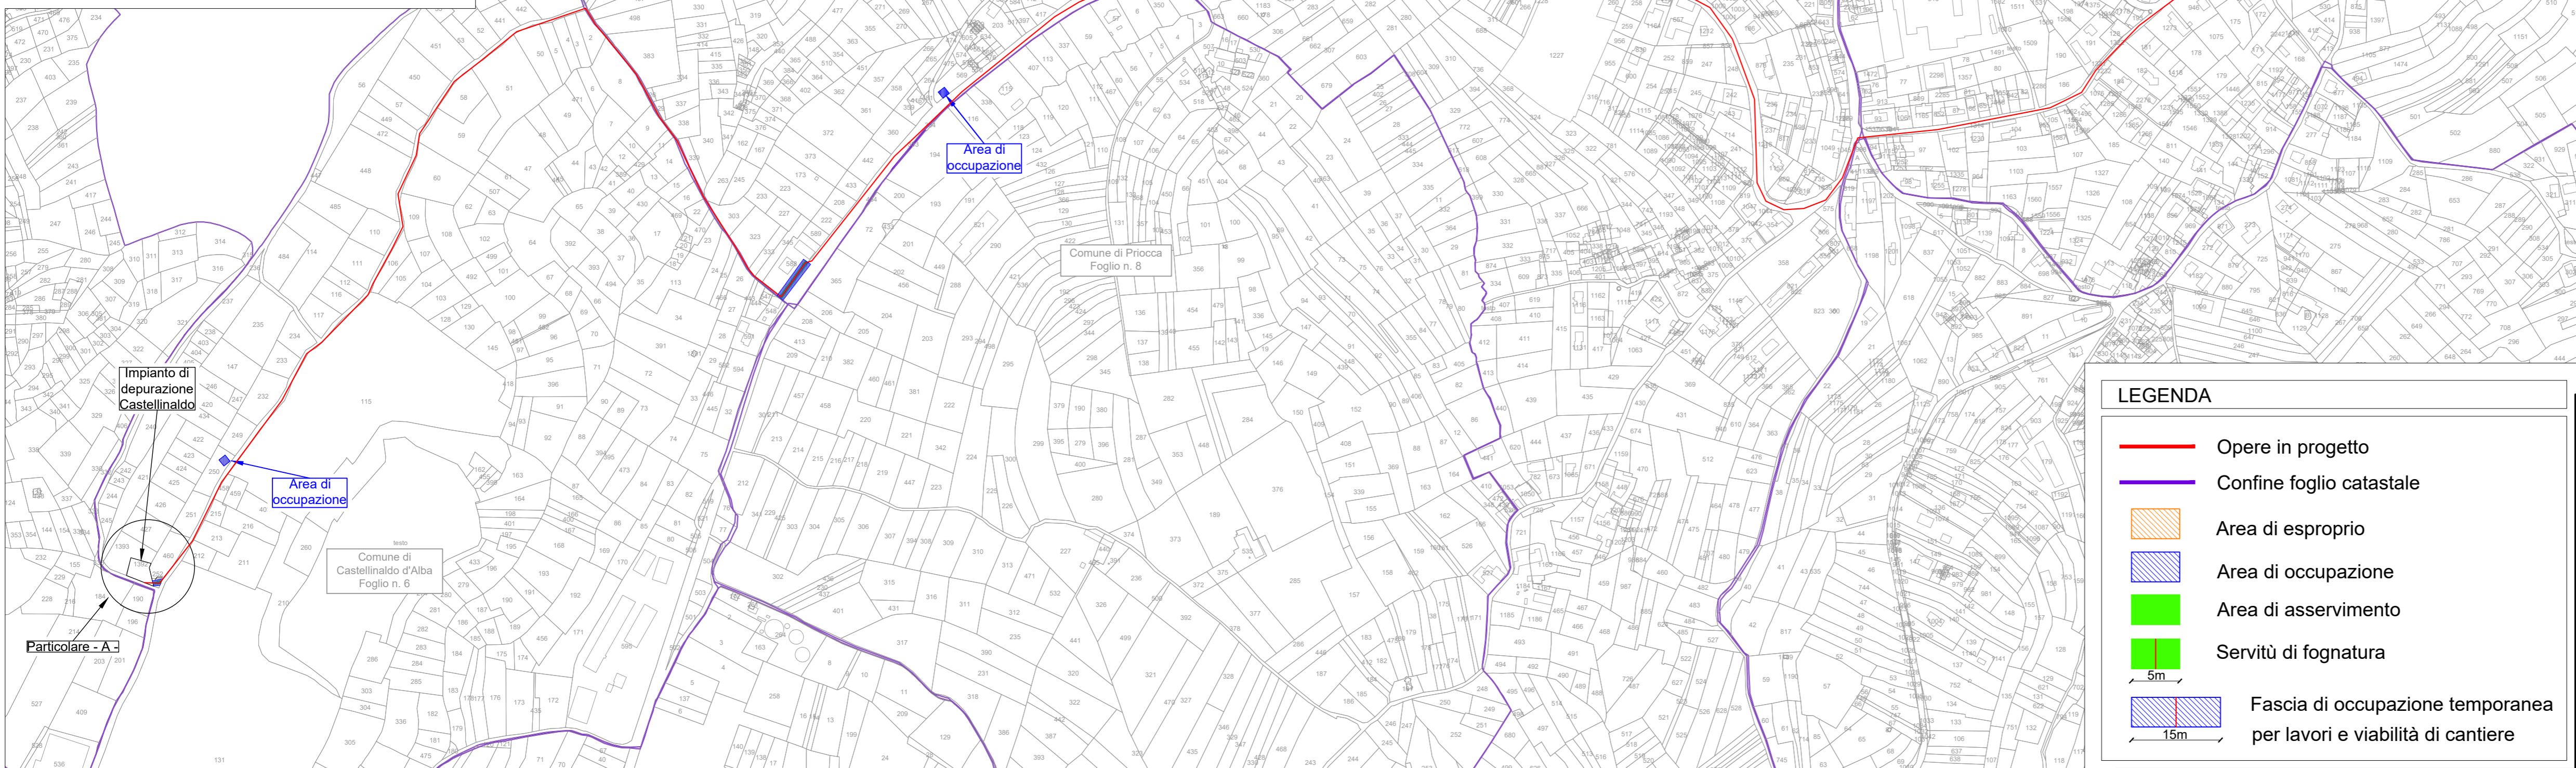

REGIONE  
PIEMONTE

PROVINCIA  
DI CUNEO



COMUNE DI CASTELLINALDO D'ALBA

Dismissione impianto di depurazione di Castellinaldo d'Alba sito in località Biegio e sollevamento reflui al Depuratore Consortile di Canove di Govone

**PROGETTO DEFINITIVO**

COMMITTENTE



TECNOEDIL S.p.A. Via Vivaro, 2 - 12051 ALBA (CN)  
tel. +39 0173.441155 - fax + 39 0173.441104  
www.egea.it - mail: tecnoedil@egea.it

PROGETTISTA



SAGLIETTO ENGINEERING S.r.l.  
Corso Giolitti, 36 - 12100 CUNEO (CN)  
tel. +39 0171.698381 - fax +39 0171.600599  
sagliettoengineering@pec.it

Dott. Ing. Fabrizio Saglietto

CERTIFICATORE



REVISIONE 01	DATA 27/01/2021	DESCRIZIONE Planimetria catastale	ALLEGATO 4.2
Protocollo		Commessa 2021_001	SCALA 1:5.000