

REGIONE  
PIEMONTE

PROVINCIA  
DI CUNEO



COMUNE DI CASTELLINALDO D'ALBA

Dismissione impianto di depurazione di Castellinaldo d'Alba sito in località Biegio  
e sollevamento reflui al Depuratore Consortile di Canove di Govone

### PROGETTO DEFINITIVO

COMMITTENTE



TECNOEDIL S.p.A. Via Vivaro, 2 - 12051 ALBA (CN)  
tel. +39 0173.441155 - fax + 39 0173.441104  
www.egea.it - mail: tecnosedil@egea.it


PROGETTISTA



SAGLIETTO ENGINEERING S.r.l.  
Corso Giolitti, 36 - 12100 CUNEO (CN)  
tel. +39 0171.698381 - fax +39 0171.600599  
sagliettoengineering@pec.it

CERTIFICATORE

Dott. Ing. Fabrizio Saglietto

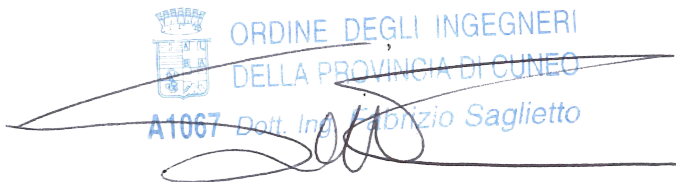

REVISIONE  
01

DATA  
05/05/2021

DESCRIZIONE  
Planimetria sottoservizi

ALLEGATO  
3.5

Protocollo


Commessa  
2021\_001

SCALA  
1:5.000

#### LEGENDA

- Stazione di sollevamento in progetto
- Opere in progetto
- Rete gas - media pressione
- Acquedotto esistente
- Pozzetto esistente

La dislocazione dei sottoservizi ha valore puramente indicativo, come dichiarato dall' Ente gestore che lo gestisce. L'impresa ha l'obbligo di contattare l' Ente prima dei lavori di scavo per l'individuazione esatta delle condotte.

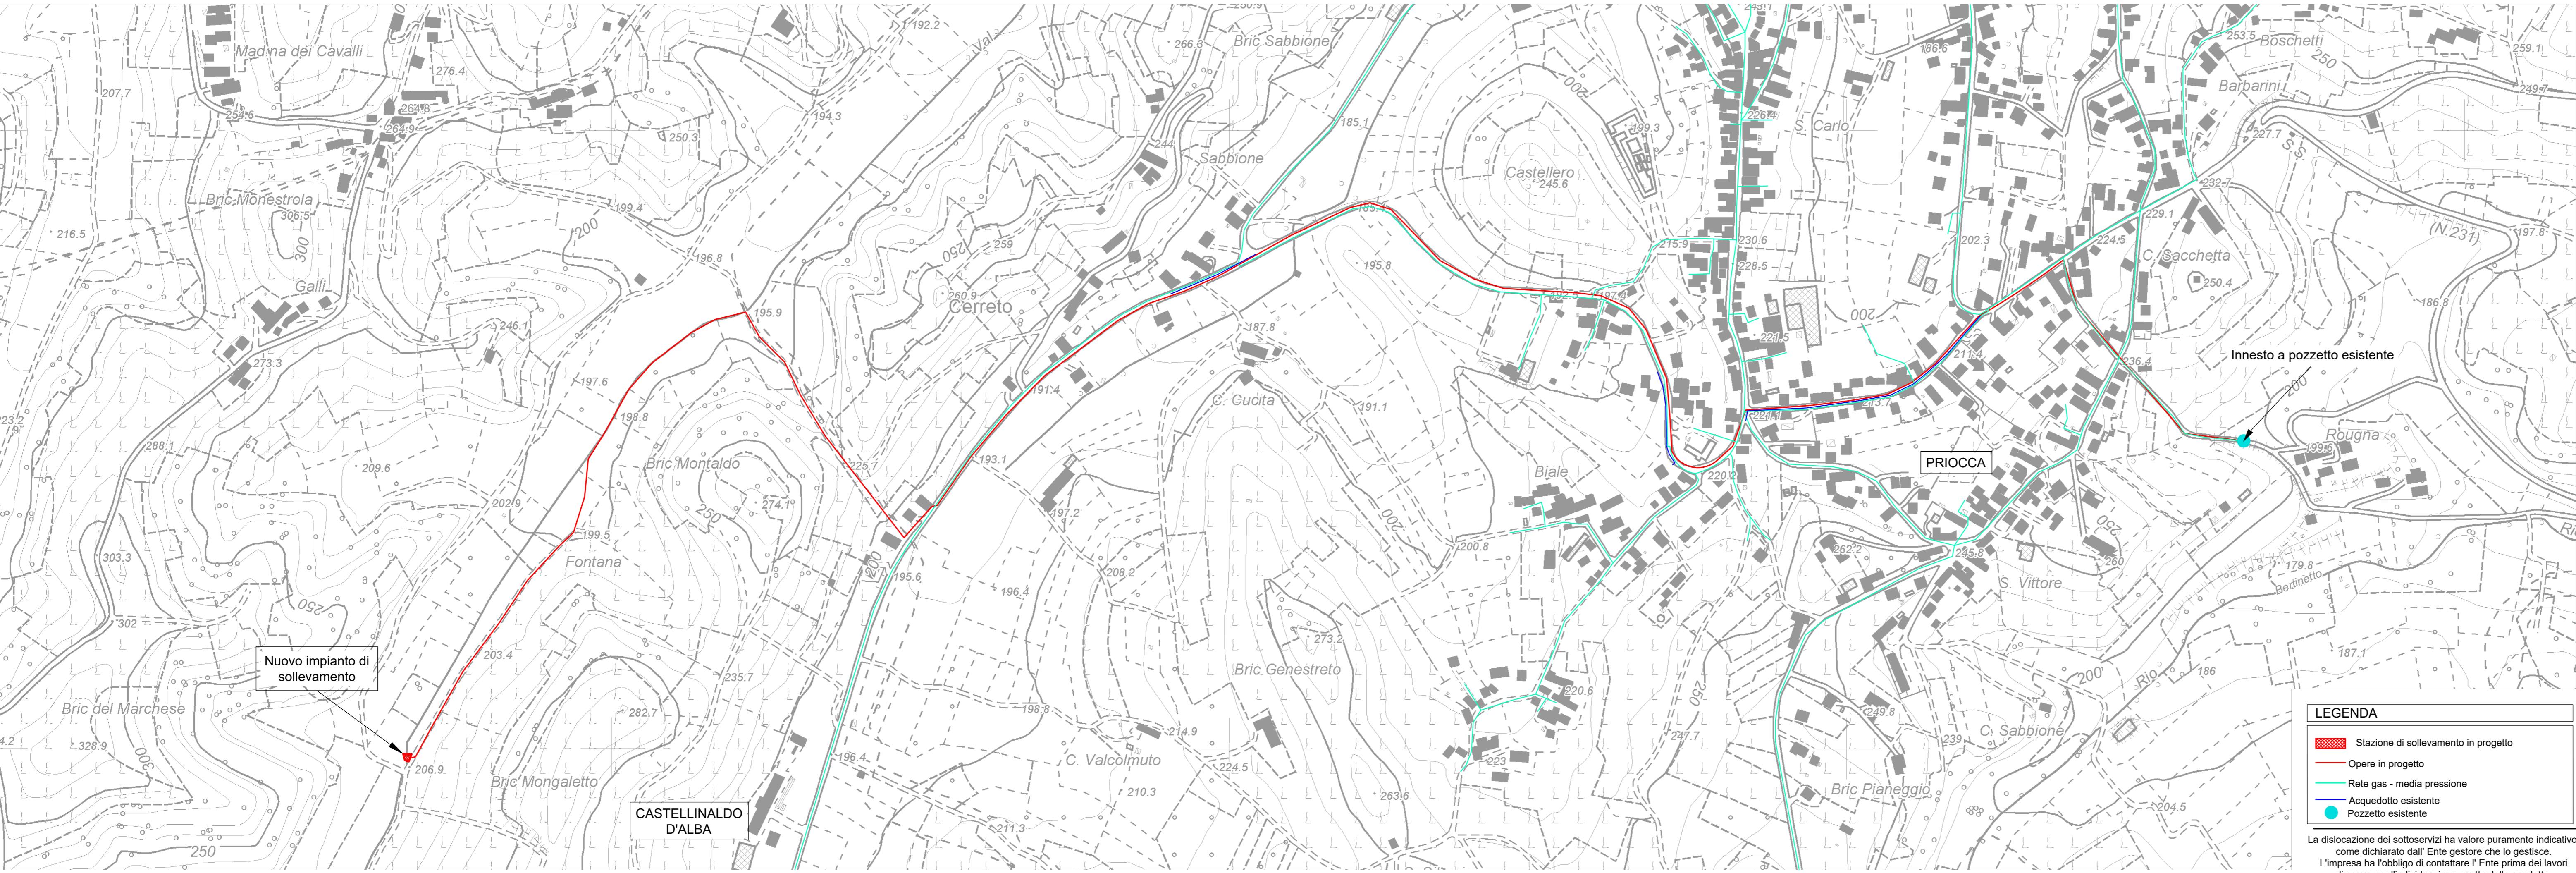

Nuovo impianto di sollevamento

Innesto a pozzetto esistente

PRIocca

CASTELLINALDO  
D'ALBA