

Interventi connessi alla tutela e alla produzione delle risorse idriche e delle relative attività di sistemazione idrogeologica del territorio montano - Economie programma annualità dal 2010 - 2014 relativo al territorio della Valle Grana

Comune di BERNEZZO

Sostituzione e potenziamento rete fognaria per eliminazione infiltrazioni acque parassite e sostituzione acquedotto in via della Sorgente

Livello di progettazione: **PROGETTO DEFINITIVO**

Oggetto elaborato: **Planimetria catastale opere fognatura nera - bianca**



Progetto: 
 Sede Legale: Corso Nizza 88 - 10100 Cuneo
 Tel. 0171 339111 - Fax 0171 339110
 C.F. 04010000040 - Partita IVA 02487700415
 e-mail: acda@acda.it

Progettazione: **Geom. Fabrizio Gibo**
 Responsabile Unico del Procedimento (Ordine Ingegneri Provincia di Cuneo n° 24386): **Dott. Ing. Fabio Montano**

COMMESSA	Livello di progetto	Categoria di progetto	Tipologia di intervento	Stato di avanzamento	REV.	DATA	SCALE
UM00029	DE	GE	DW	02	00	26.08.2021	varie

REV.	Descrizione	DATA	Redatto da	Verificato da	Approvato da
00	DEFINIZIONE PER VERBALE PROGETTO DEFINITIVO	26.08.21	A. Natta	F. Gibo	F. Montano


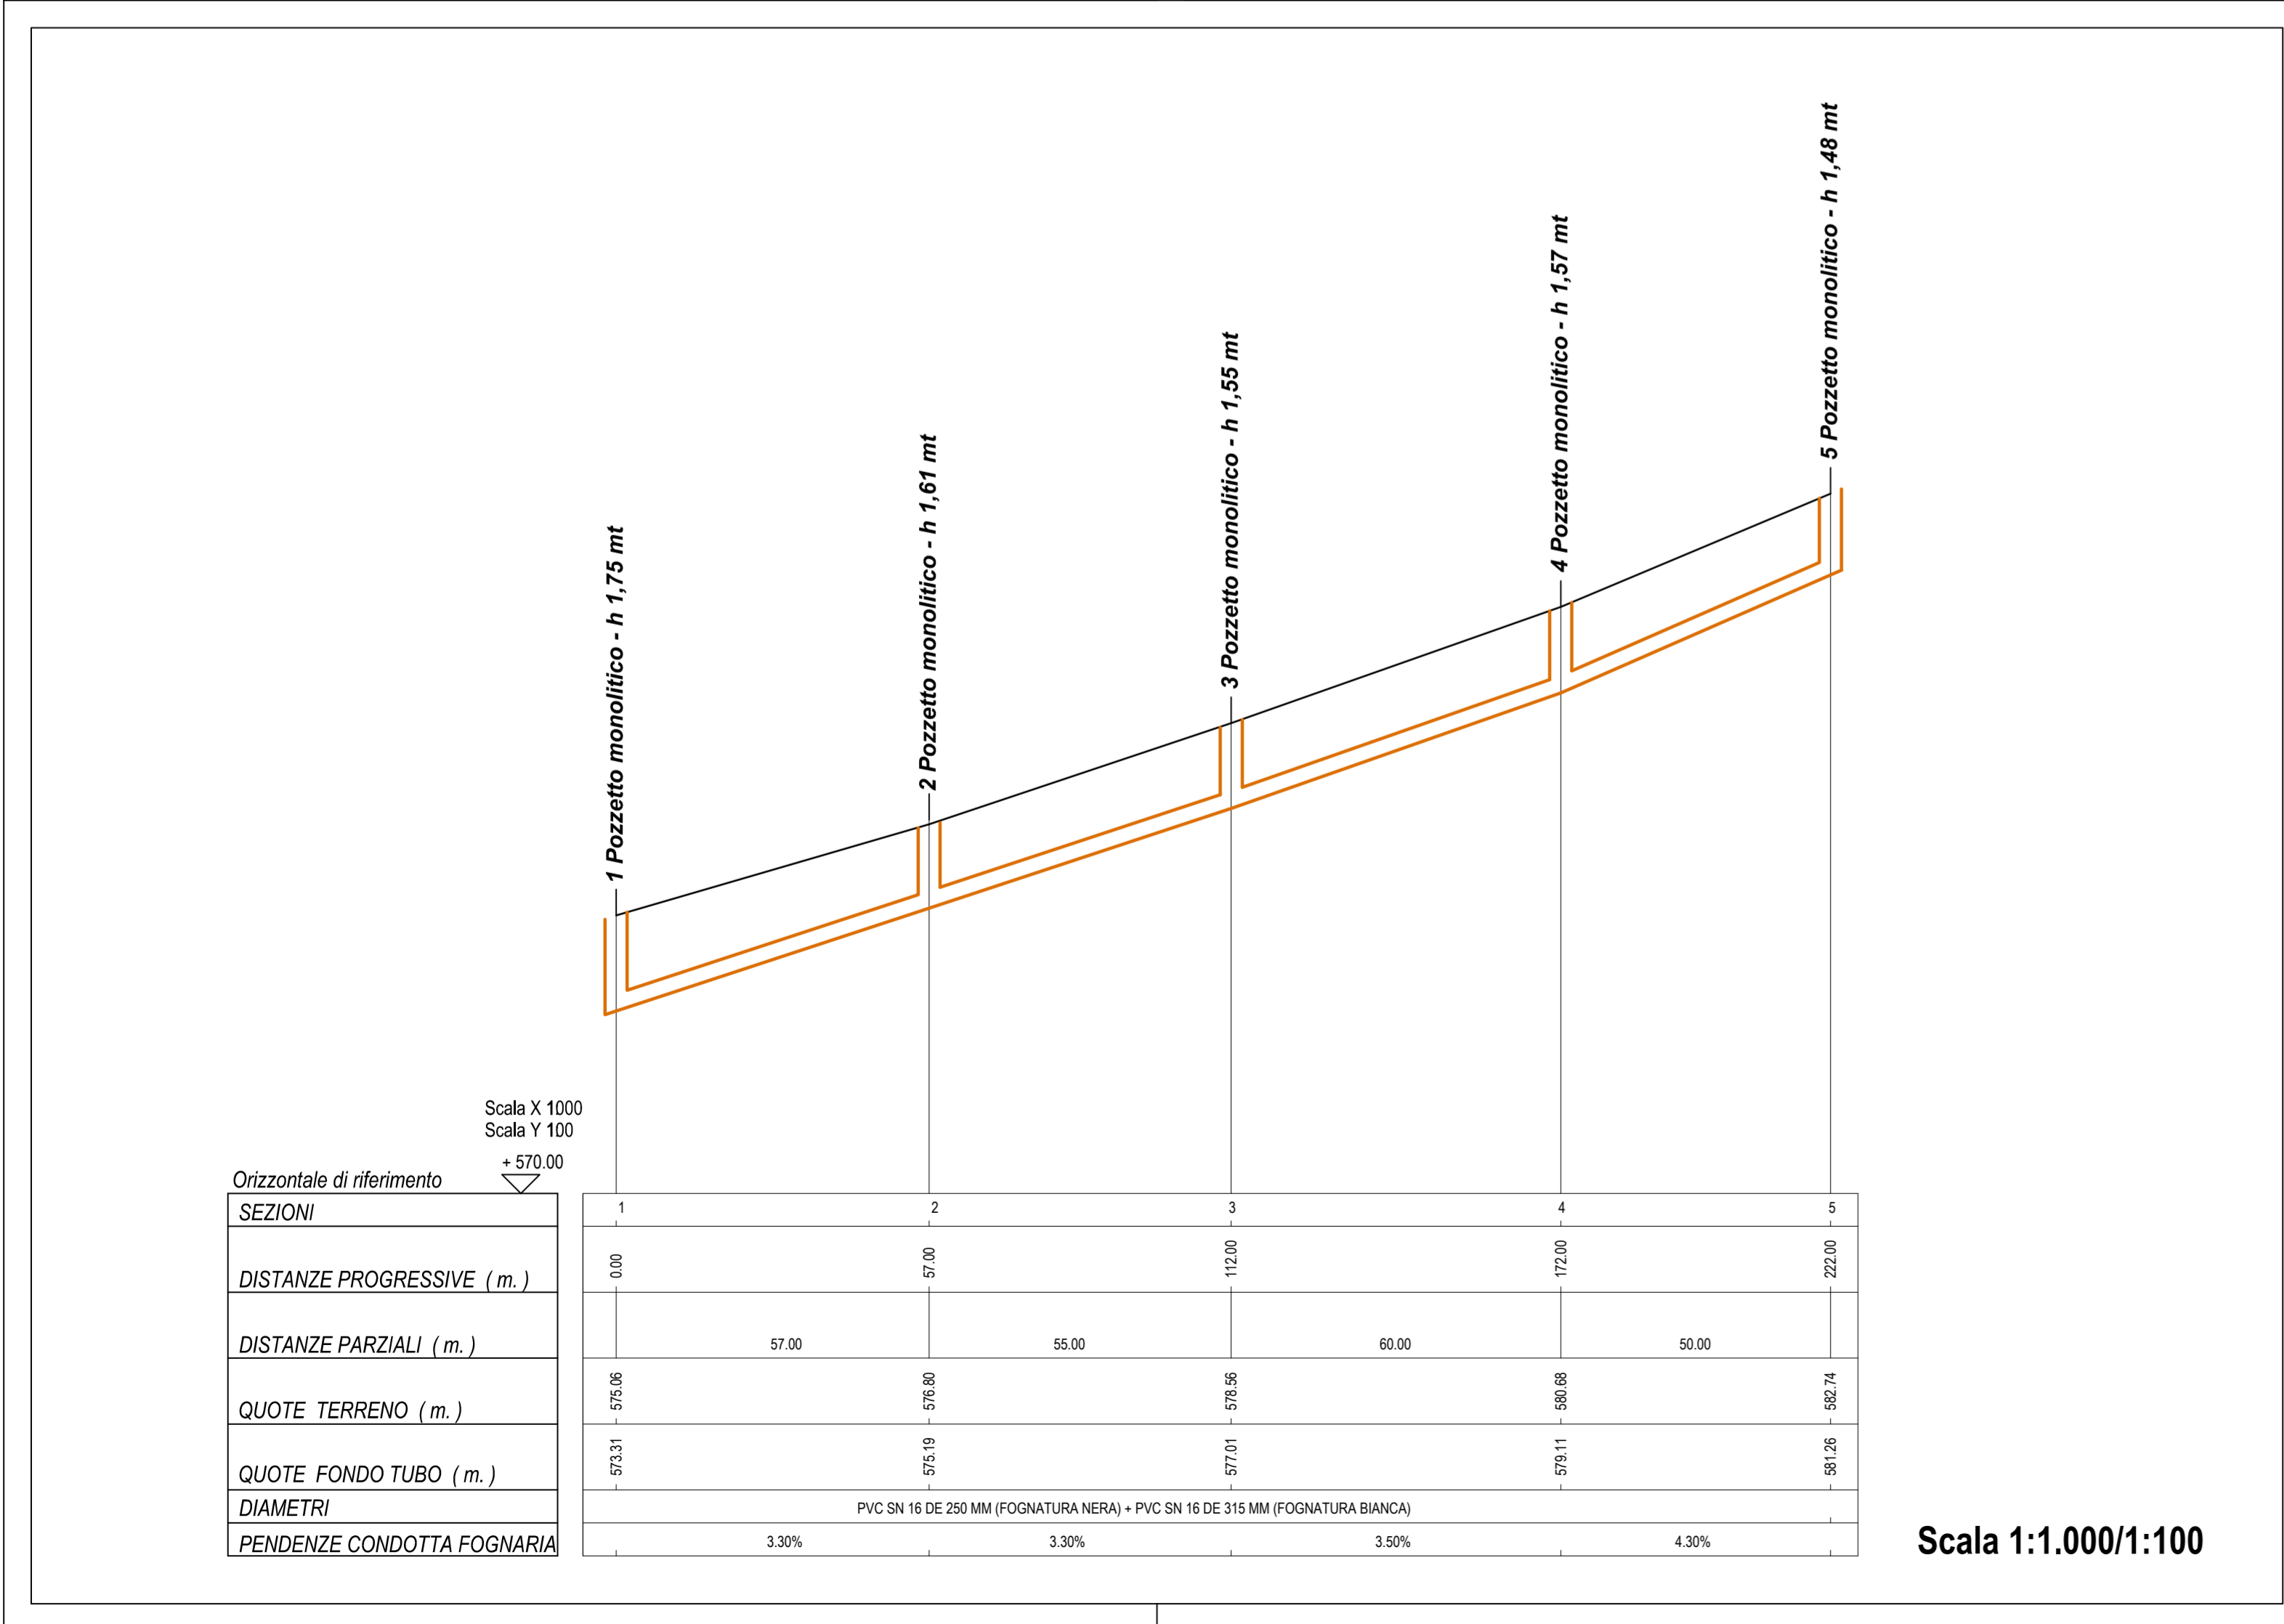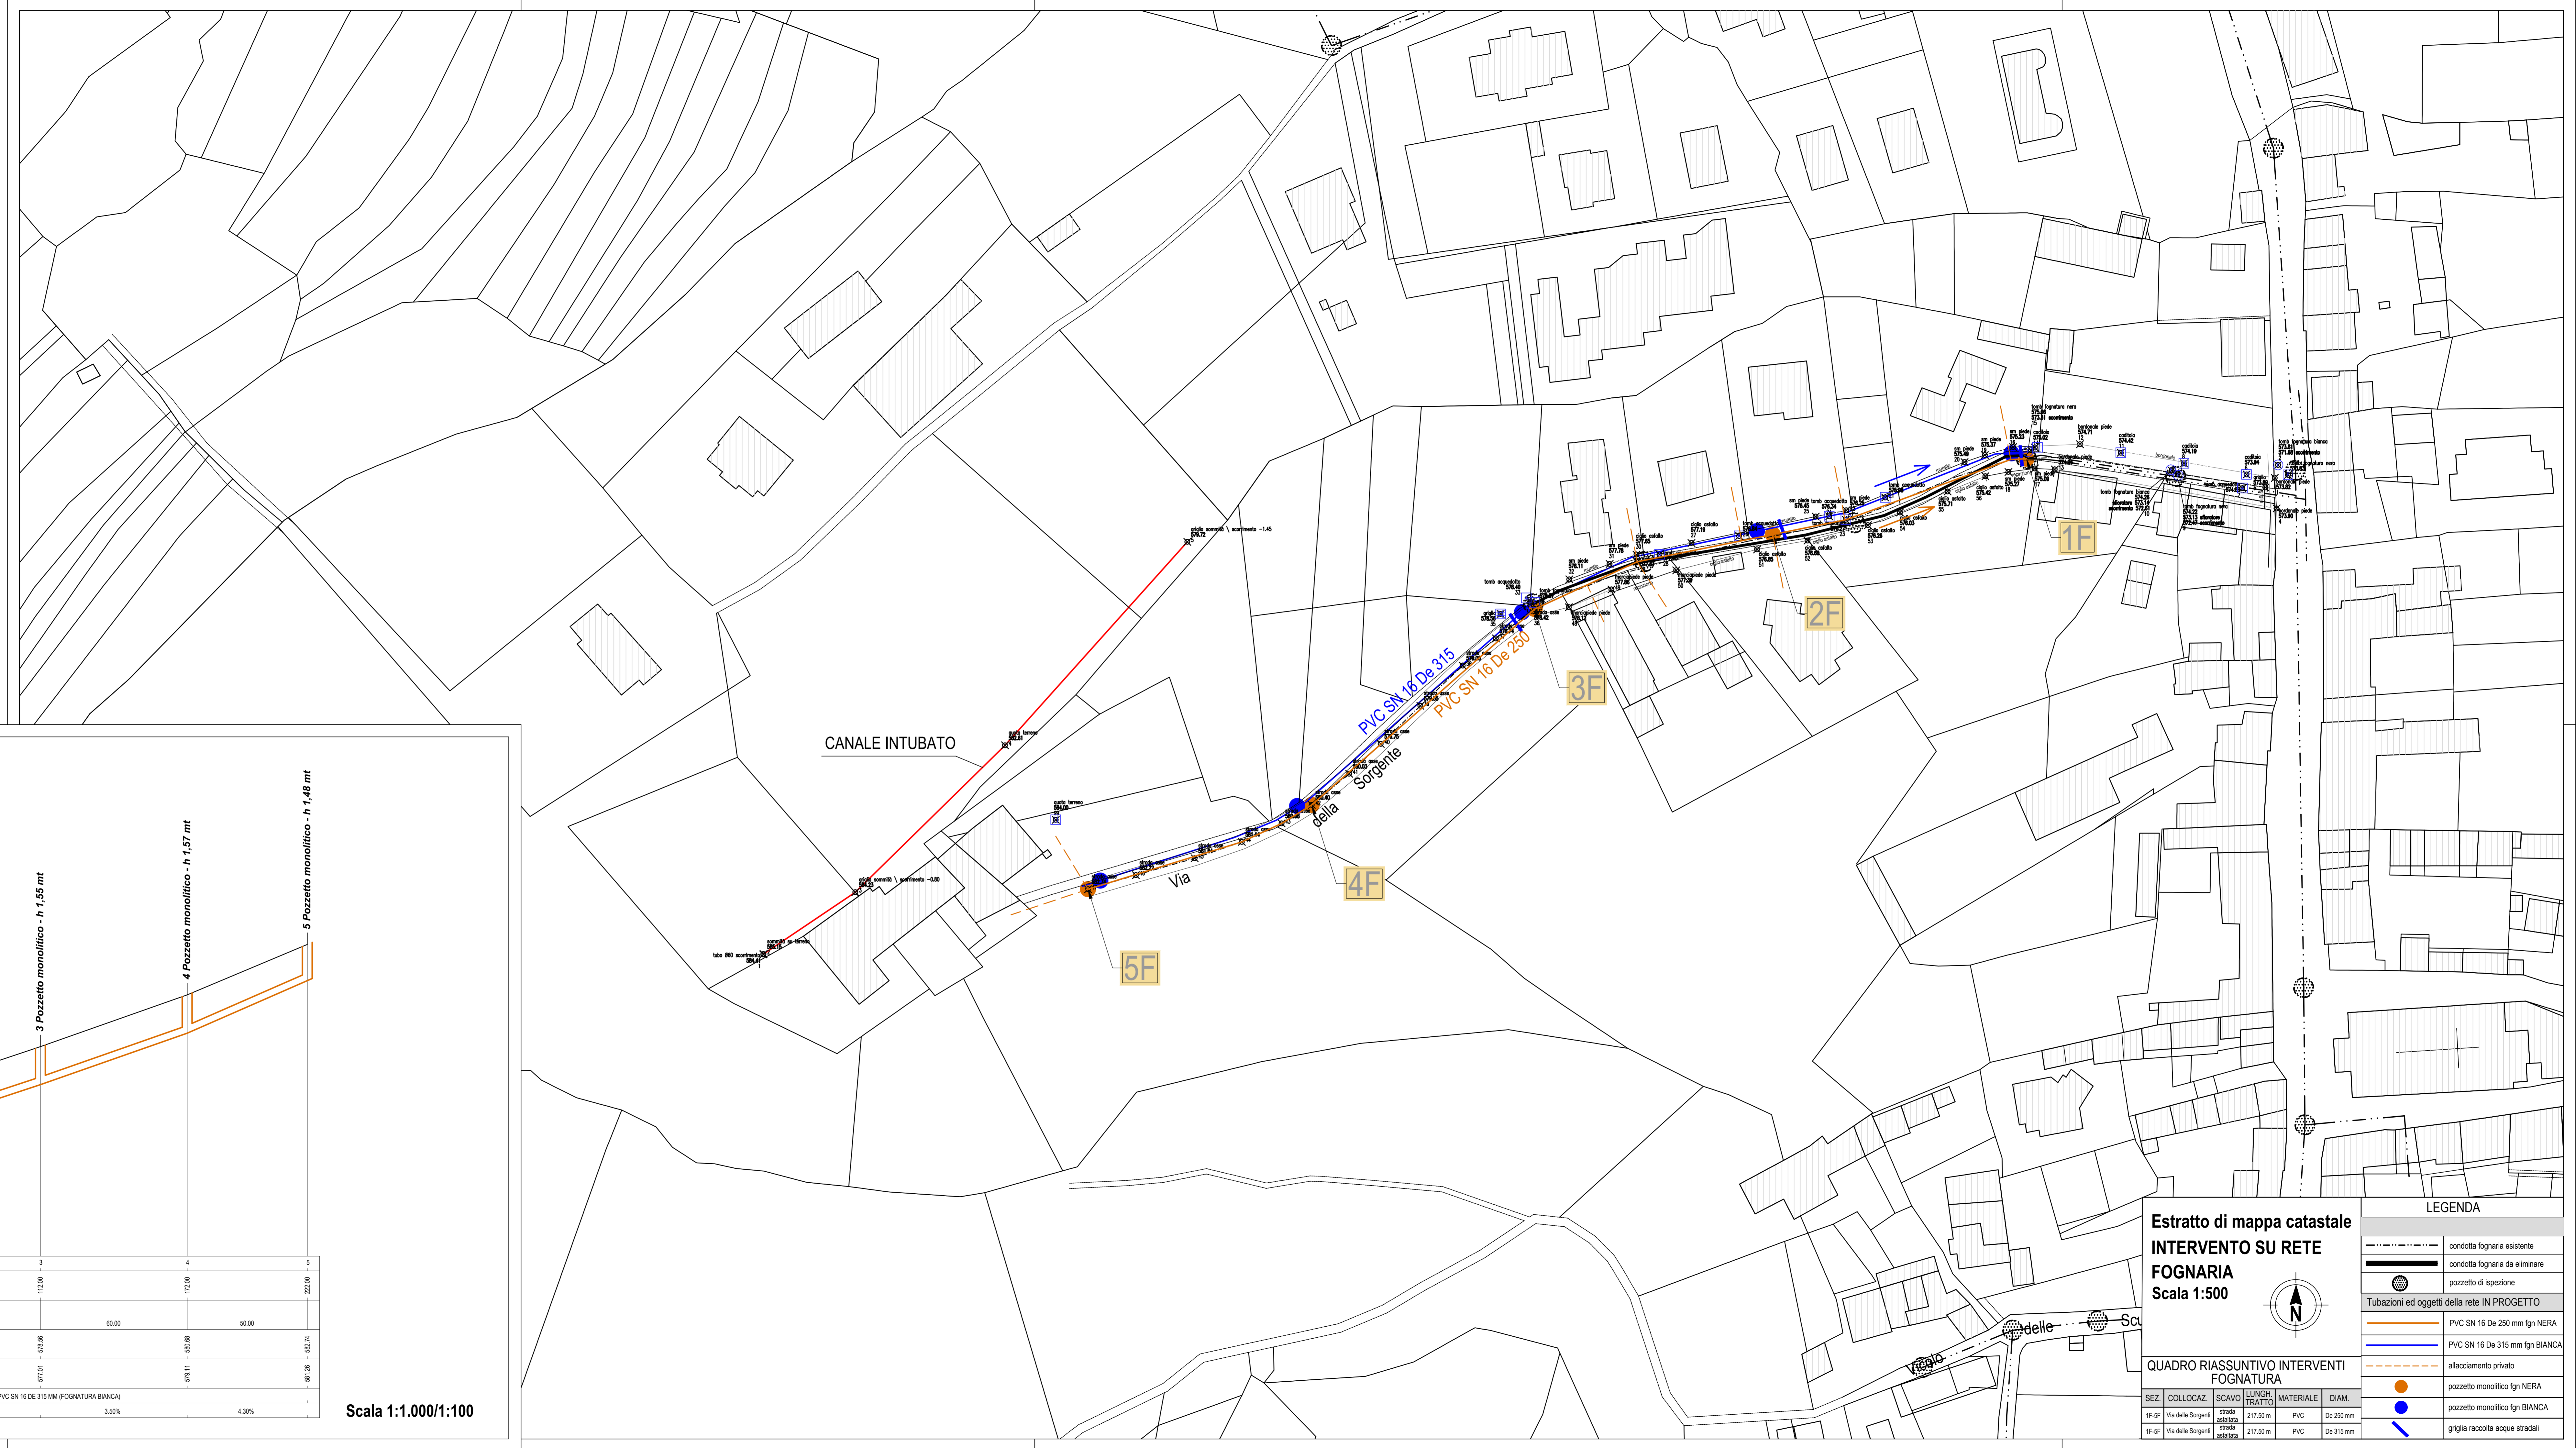

Scala X 1000
Scala Y 100
+ 570.00

Orizzontale di riferimento

SEZIONI	1	2	3	4	5
DISTANZE PROGRESSIVE (m.)	0,00	57,00	112,00	172,00	222,00
DISTANZE PARZIALI (m.)		57,00	55,00	60,00	50,00
DIAMETRI	PVC SN 16 DE 250 MM (FOGNATURA NERA) - PVC SN 16 DE 315 MM (FOGNATURA BIANCA)				
PENDENZE CONDOTTA FOGNARIA	3,30%		3,30%		4,30%

Scala 1:1.000/1:100

Estratto di mappa catastale INTERVENTO SU RETE FOGNARIA
Scala 1:500

QUADRO RIASSUNTIVO INTERVENTI FOGNATURA

SEZ.	COLLOCAZ.	SCAVO	LUNGH. TRATTO	MATERIALE	DIAM.
1F-SF	Via della Sorgente	217,50 m		PVC	De 250 mm
1F-SF	Via della Sorgente	217,50 m		PVC	De 315 mm

LEGENDA

- condotta fognaria esistente
- condotta fognaria da eliminare
- pozzetto di ispezione
- Tubazioni ed oggetti della rete IN PROGETTO
- PVC SN 16 De 250 mm fgn NERA
- PVC SN 16 De 315 mm fgn BIANCA
- allacciamento privato
- pozzetto monolitico fgn NERA
- pozzetto monolitico fgn BIANCA
- griglia raccolta acque stradali