

Interventi connessi alla tutela e alla produzione delle risorse idriche e delle relative attività di sistemazione idrogeologica del territorio montano - Economie programma annualità dal 2010 - 2014 relativo al territorio della Valle Grana

Comune di BERNEZZO

Sostituzione e potenziamento rete fognaria per eliminazione infiltrazioni acque parassite e sostituzione acquedotto in via della Sorgente

Livello di progettazione: **PROGETTO DEFINITIVO**

Oggetto elaborato: **Planimetria catastale opere acquedotto**

Progetto:

 Sede Legale: Corso Nizza 88 - 12100 Cuneo
 Tel. 0171.326711 - fax 0171.326710
 Partita IVA: 02468770941
 Capitale sociale € 5.000.000
 e-mail: acda@acda.it


Progettazione: Geom. Fabrizio Gho
Responsabile Unico del Procedimento
 (Ordine Ingegneri Provincia di Cuneo n° A1888) Dott. Ing. Fabio Monaco

COMMESSA	Livello di progetto	Categoria di progetto	Tipo di elaborato	N. elaborato	REV.	DATA	SCALE
UM00029	DE	GE	DW	03	00	26.08.2021	1:500


REV.	Descrizione:	DATA:	Redatto da:	Verificato da:	Approvato da:
00	EMISSIONE per consegna progetto definitivo	26.08.21	A. Duto	F. Gho	F. Monaco

Questo elaborato è di proprietà dell'ACDA, qualsiasi divulgazione o riproduzione anche parziale deve essere espressamente autorizzata.
 Acda azienda consorzio dell'acqua spa
 Sede Legale: Corso Nizza 88 - 12100 CUNEO - Tel. 0171.326711 - Fax 0171.326710 - e-mail: acda@acda.it
 Capitale sociale € 5.000.000 - Partita IVA 02468770941



SEZ. 1A: SCHEMA COLLEGAMENTO A RETE ESISTENTE

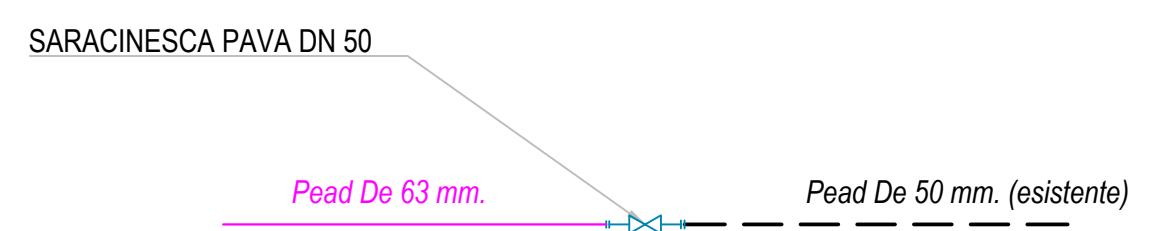


SEZ. 2A: SCHEMA CAMERA DI MANOVRA

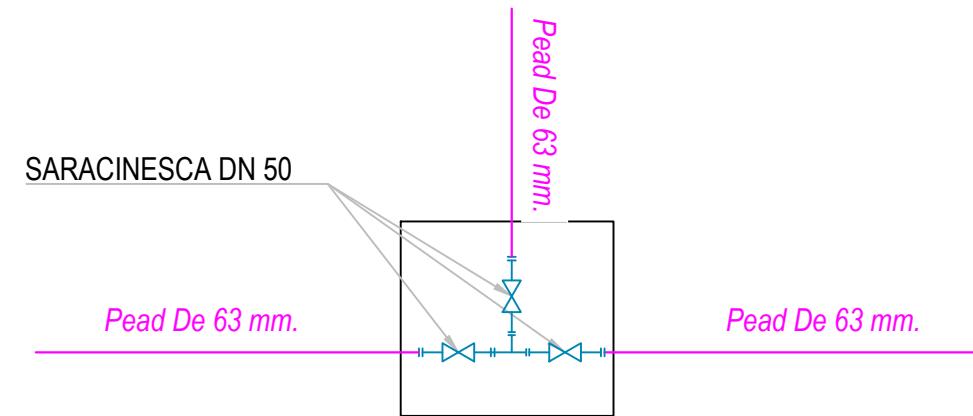

SEZ. 3A: SCHEMA FINE LINEA

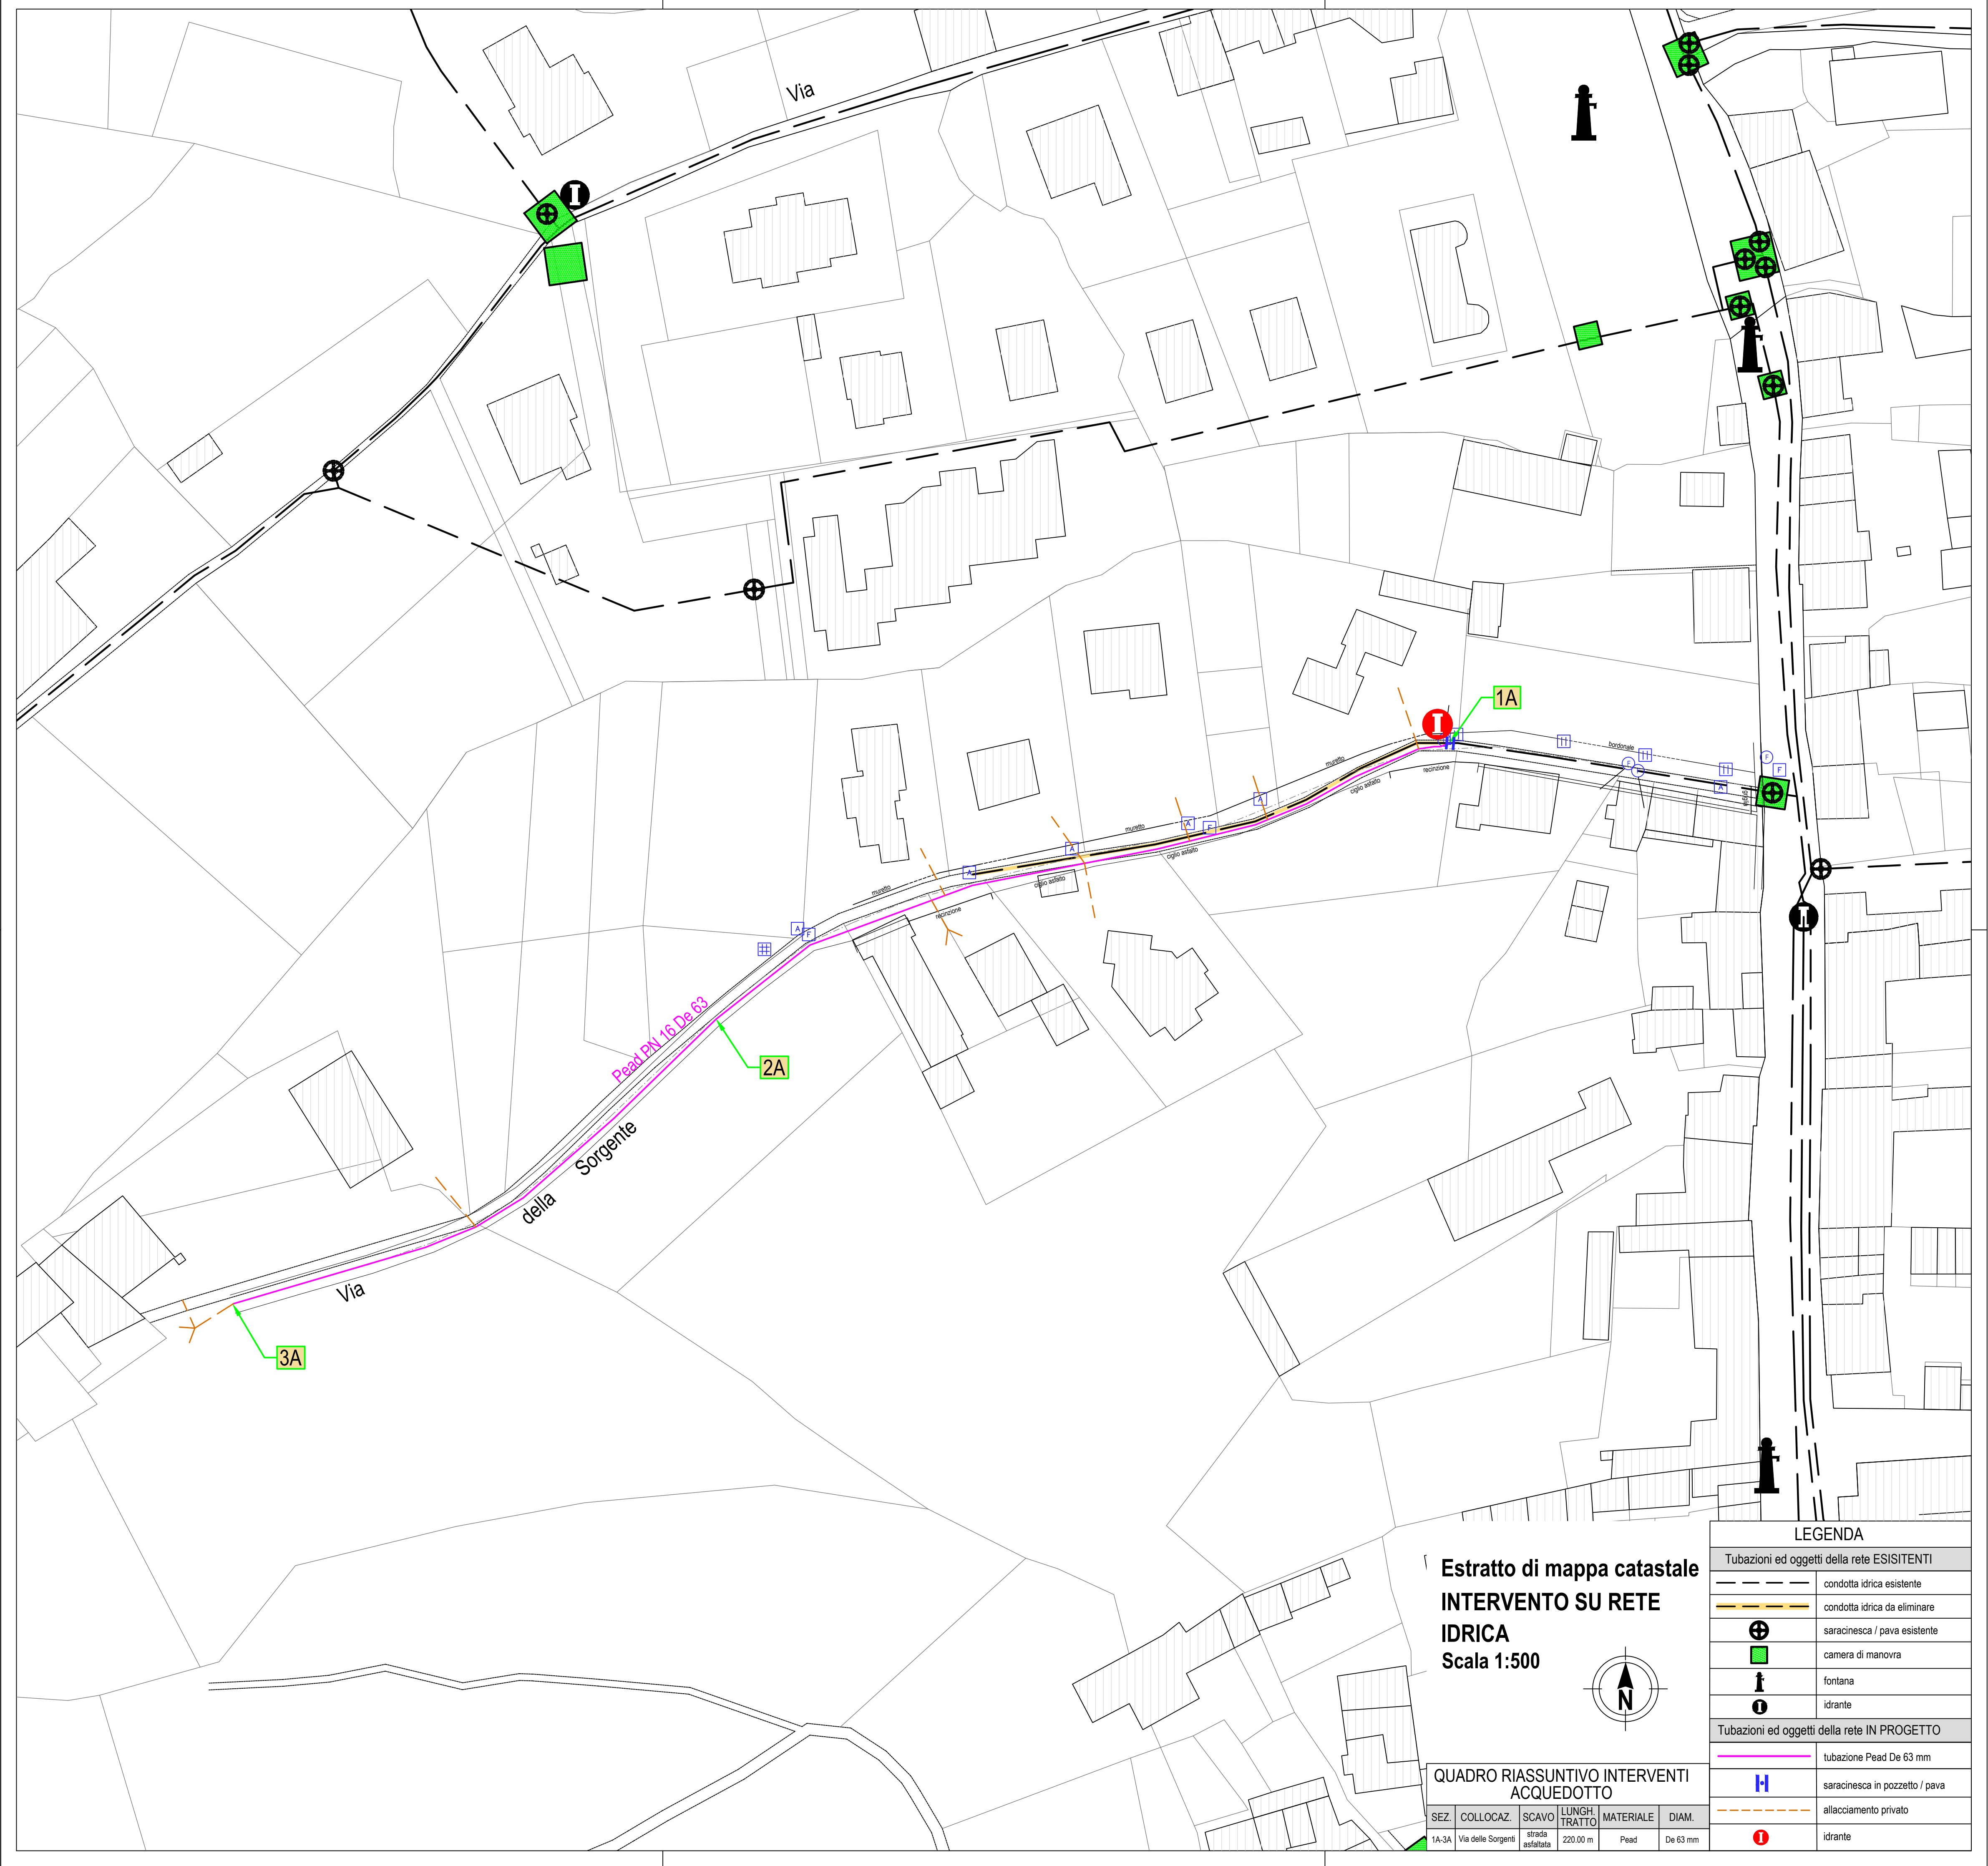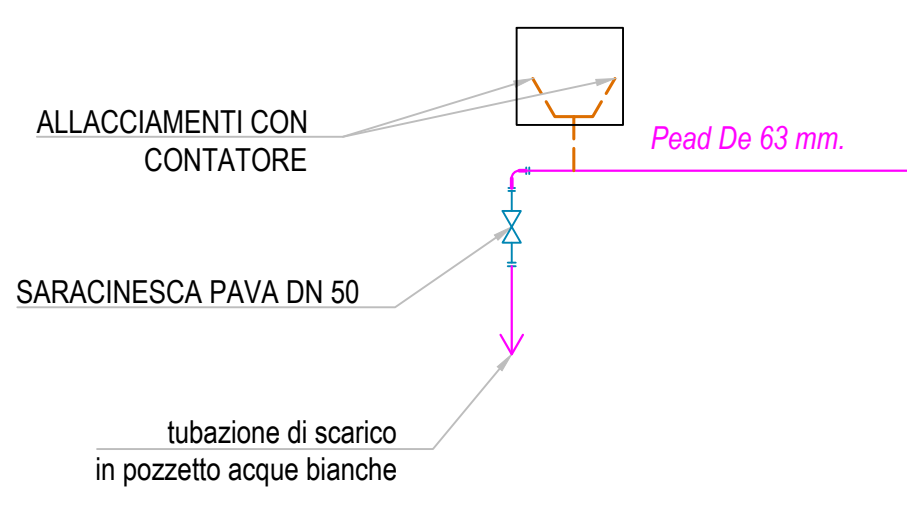

Estratto di mappa catastale INTERVENTO SU RETE IDRICA
 Scala 1:500

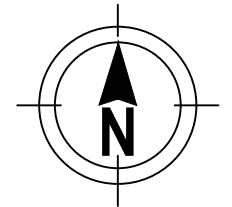

QUADRO RIASSUNTIVO INTERVENTI ACQUEDOTTO

SEZ.	COLLOCAZ.	SCAVO	LUNGH. TRATTO	MATERIALE	DIAM.
1A-3A	Via della Sorgente strada asfaltata	220,00 m		Pead	De 63 mm

LEGENDA

Tubazioni ed oggetti della rete ESISTENTI

- condotta idrica esistente
- condotta idrica da eliminare
- saracinesca / pava esistente
- camera di manovra
- fontana
- idrante

Tubazioni ed oggetti della rete IN PROGETTO

- tubazione Pead De 63 mm
- saracinesca in pozzetto / pava
- allacciamento privato
- idrante