

Interventi connessi alla tutela e alla produzione delle risorse idriche e delle relative attività di sistemazione idrogeologica del territorio montano - Economie programma annualità dal 2010 - 2014 relativo al territorio della Valle Grana

COMUNE di BERNEZZO

Sostituzione e potenziamento rete fognaria per eliminazione infiltrazioni acque parassite e sostituzione acquedotto in via della Sorgente

Livello di progettazione:	PROGETTO DEFINITIVO
Oggetto elaborato:	Planimetrie rete acquedotto e rete fognatura



Progetto:

 <p>acda azienda cuneese dell'acqua spa</p>	Sede Legale: Corso Nizza 88 – 12100 Cuneo Tel. 800.194.065 - Fax 0171.326710 Partita IVA: 02468770041 Capitale sociale € 5.000.000 e-mail: acda@acda.it
---	---

Progettazione:	Geom. Fabrizio Ghio
Responsabile Unico del Procedimento: <i>(Ordine Ingegneri di Cuneo n.° A1886)</i>	Dott. Ing. Fabio Monaco

COMMESSA	Livello di progetto	Categoria di progetto	Tipo elaborato	N. elaborato	REV.	DATA	SCALE
UM00029	DE	GE	DW	05	00	26.08.2021	1:1000

REV.	Descrizione:	DATA:	Redatto da:	Verificato da:	Approvato da:
00	EMISSIONE per consegna progetto	26.08.21	D. Rossi	F. Ghio	F. Monaco

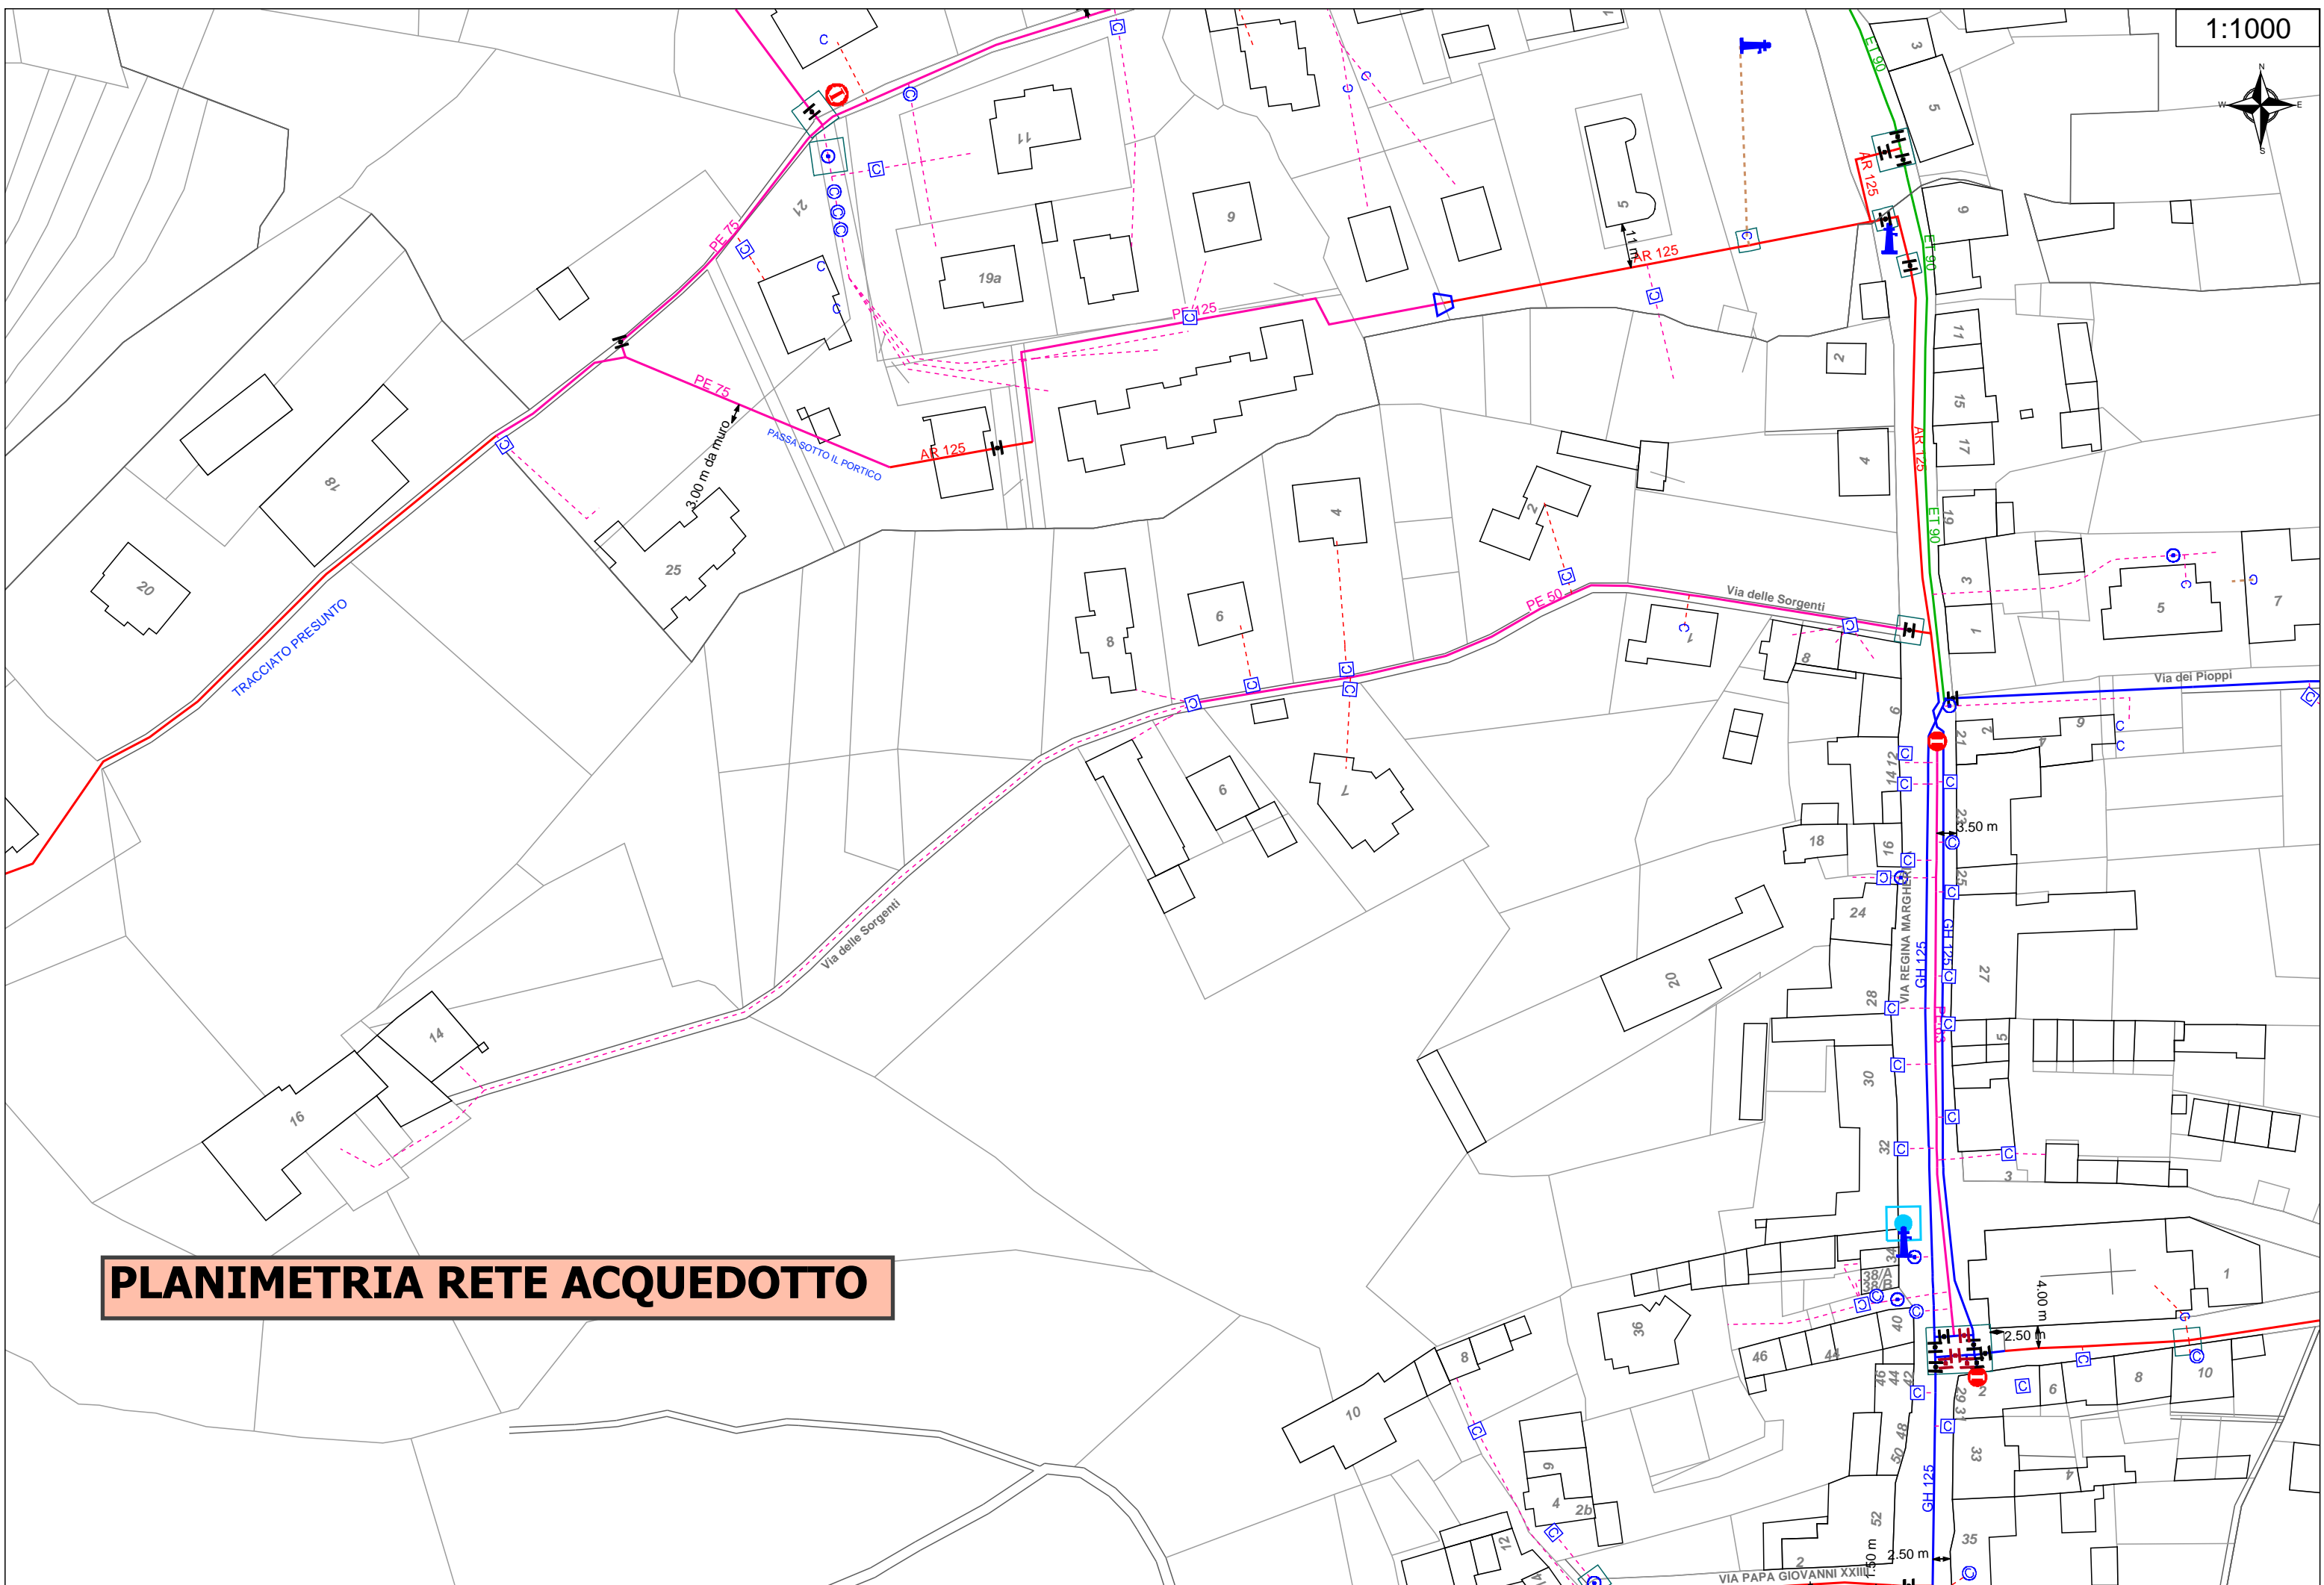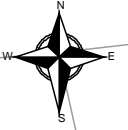

PLANIMETRIA RETE ACQUEDOTTO



PLANIMETRIA RETE FOGNATURA

