



PROFILO LONGITUDINALE CONDOTTA A GRAVITA' STRADA LORA- BIVIO MONTEBELLO

PROFILO TERRENO	9,87%	7,51%	9,83%	10,26%	13,17%	10,31%	10,74%	6,45%	6,36%	9,46%	13,27%
-----------------	-------	-------	-------	--------	--------	--------	--------	-------	-------	-------	--------

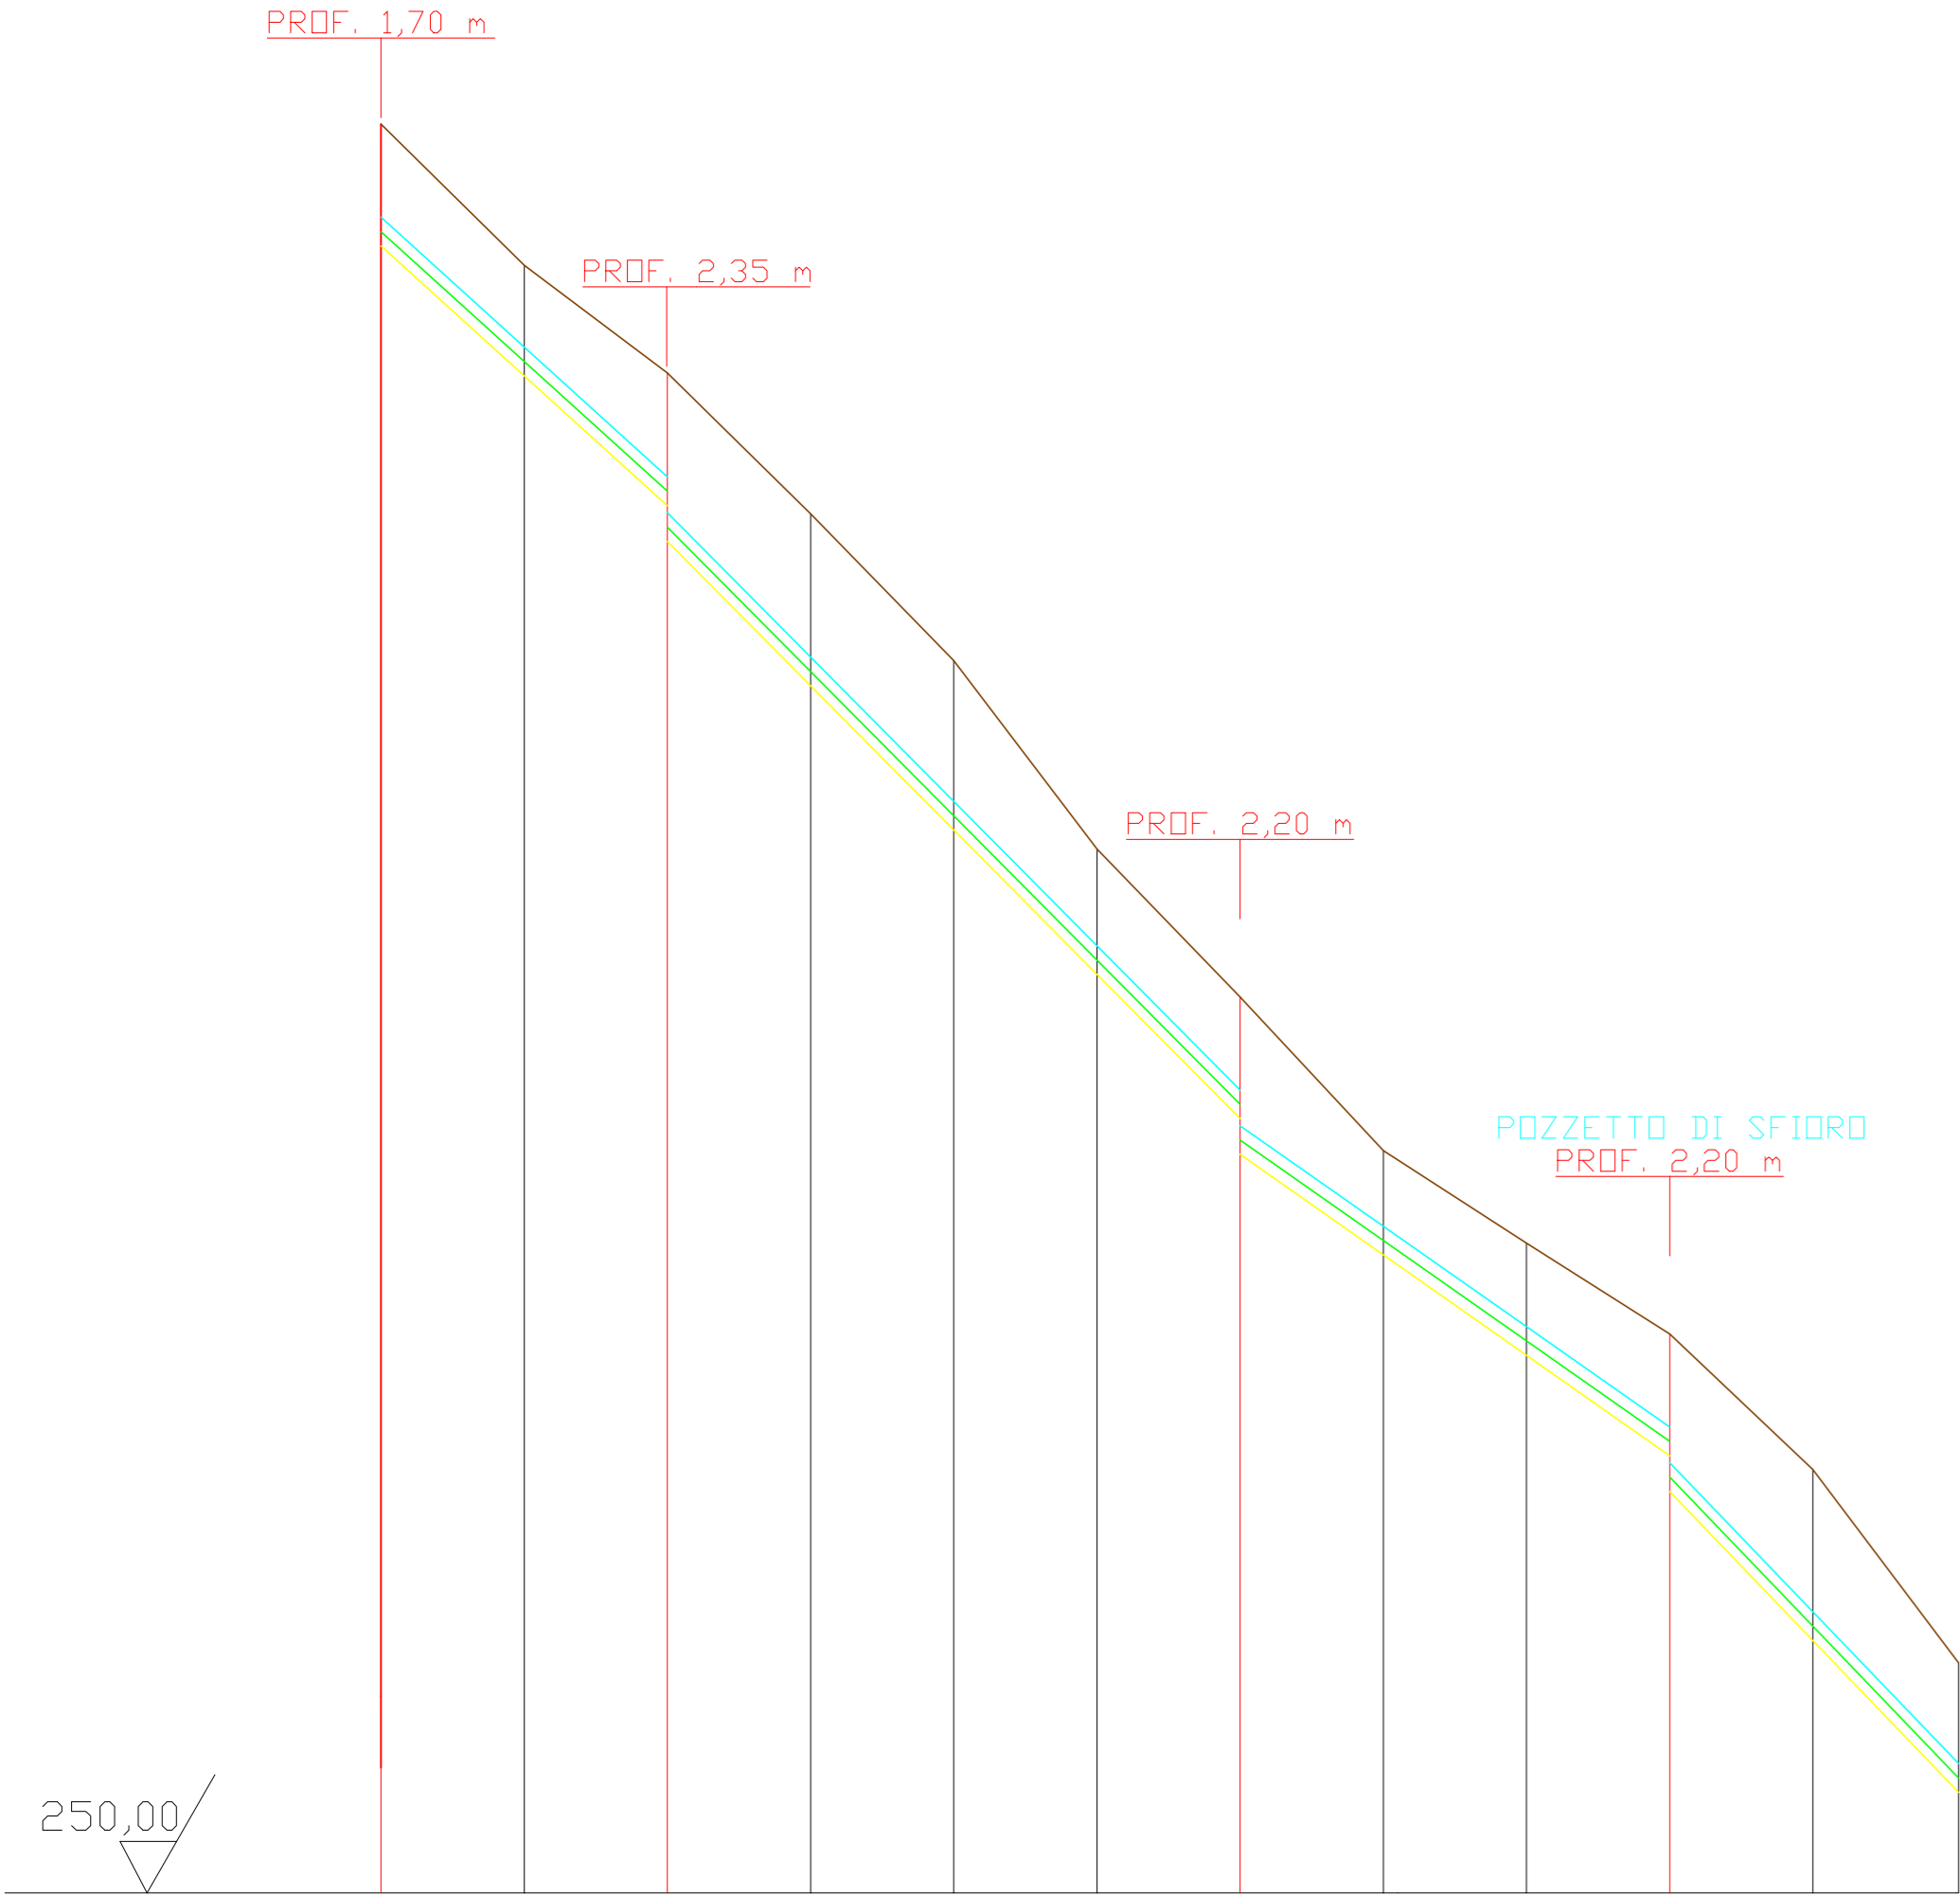


SEZIONI	1	2	3	4	5	6	7	8	9	10	11	12			
POZZETTI	1	2	3	4	5	6	7	8	9	10	11	12			
DISTANZE PARZIALI	20	20	20	20	20	20	20	20	20	20	20	20			
DISTANZE PROGRESSIVE	20	40	60	80	100	120	140	160	180	200	220				
QUOTA PIANO CAMPAGNA	274,33	272,73	271,23	269,26	267,21	264,58	262,58	260,37	259,88	257,81	255,92	253,21			
QUOTA ESTRADOSSO	273,41	271,59	269,78	267,98	265,26	263,24	261,22	259,22	257,70	254,21	251,41	251,86			
QUOTA SCORRIMENTO	273,20	271,39	269,28	267,08	264,76	262,34	260,03	257,71	255,71	251,31	247,73	251,16			
PIANO CAMP./SCORRIMENTO	-1,50	-1,34	-1,65	-2,15	-2,20	-2,17	-1,35	-1,50	-2,00	-1,254	-1,37	-1,50	-2,00	-2,19	-1,41
QUOTA SCAVO	273,20	271,19	269,28	266,98	264,86	262,84	260,83	258,92	257,30	254,11	251,41	251,16			
TUBAZIONE	POLIPROPILENE (PPHM) SN 16 DN 200														
TERRENDO ATTRAVERSATO	TERRENDO NATURALE														
LIVELLETTA TUBAZIONE	9,07%			10,08%			7,02%			10,41%					

PROFILO TERRENO	2,74%	2,78%	3,44%	5,16%	6,67%	6,09%	7,26%	5,62%	6,10%	4,64%	4,53%	3,66%	2,74%	3,97%	1,28%	3,4%	4,79%	3,32%
-----------------	-------	-------	-------	-------	-------	-------	-------	-------	-------	-------	-------	-------	-------	-------	-------	------	-------	-------

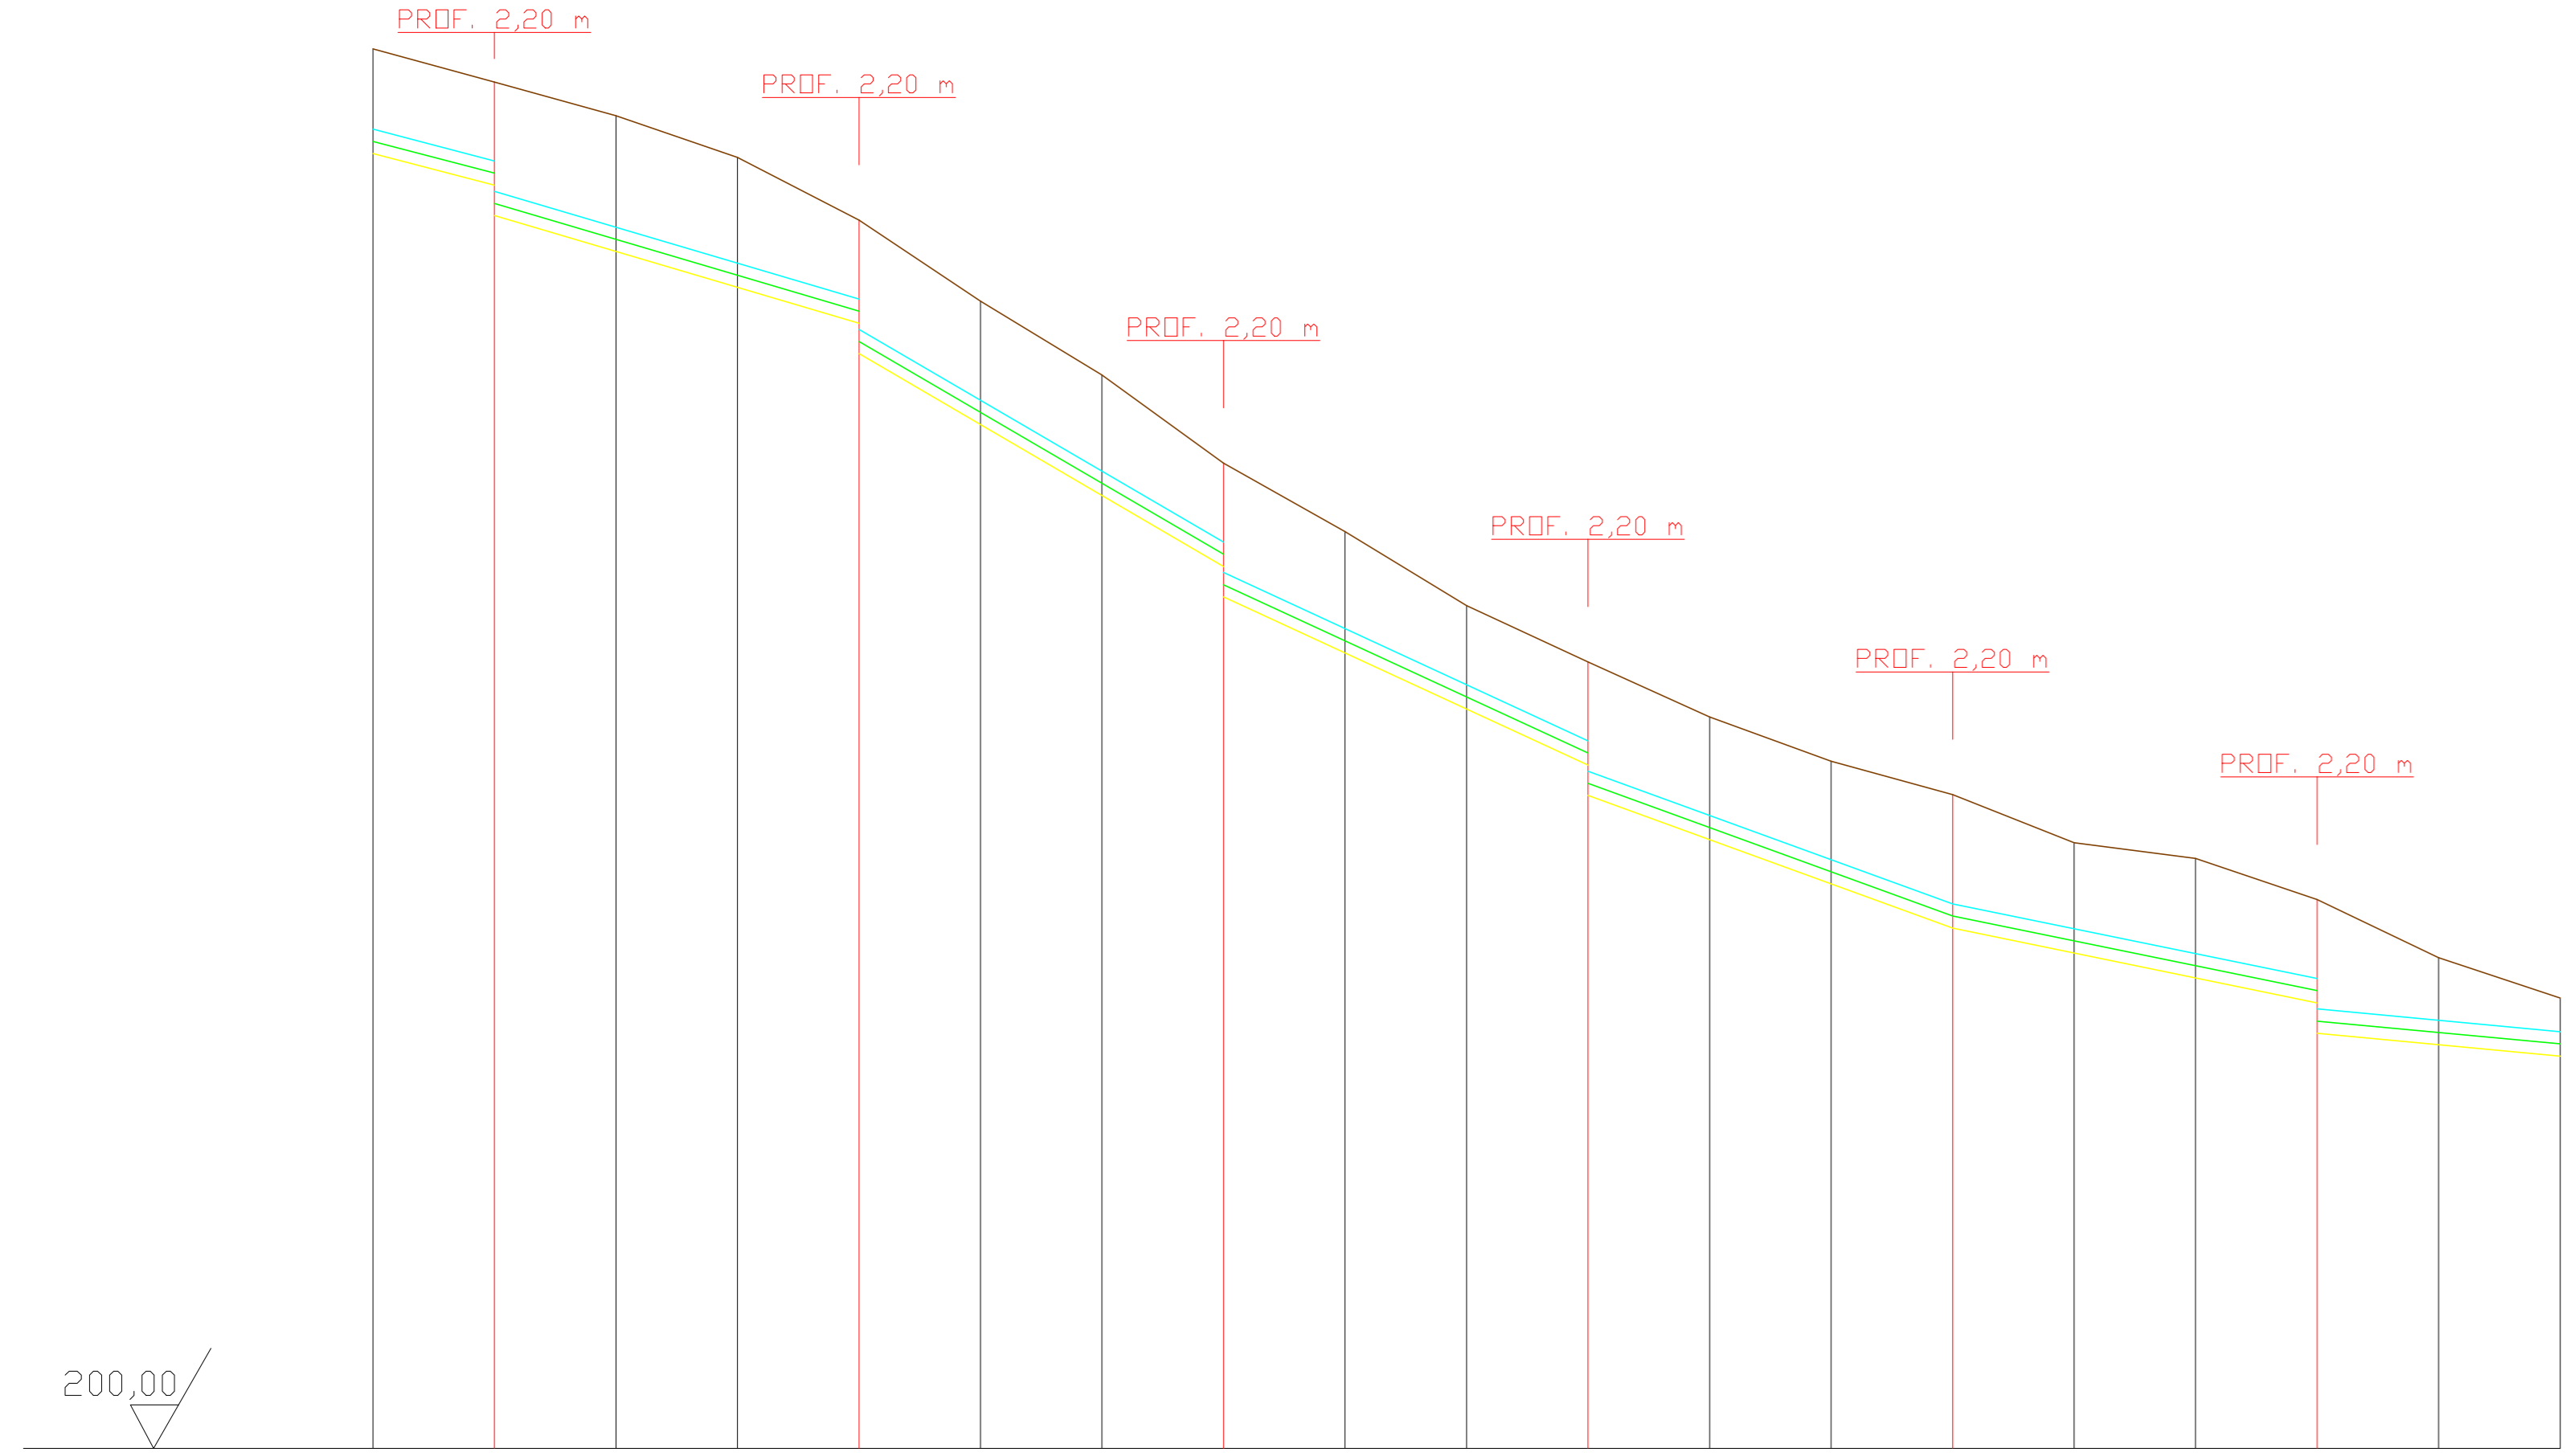

SEZIONI	32	33	34	35	36	37	38	39	40	41	42	43	44	45	46	47	48	49	50				
POZZETTI	12	13	14	15	16	17	18	19	20	21	22	23	24	25	26	27	28	29	30				
DISTANZE PARZIALI	20	20	20	20	20	20	20	20	20	20	20	20	20	20	20	20	20	20	20				
DISTANZE PROGRESSIVE	626,87	646,87	666,87	686,87	706,87	726,87	746,87	766,87	786,87	806,87	826,87	846,87	866,87	886,87	906,87	926,87	946,87	966,87					
TUBAZIONE	POLIPROPILENE (PPHM) SN 16 DN 200																						
TERRENDO ATTRAVERSATO	STRADA STERRATA											STRCDM		TERRENDO NATURALE									
LIVELLETTA TUBAZIONE	2,62%		2,96%		5,84%		4,62%		3,64%		2,05%		0,94%										

PROFILO TERRENO	10,9%	7,55%	10,4%	8,99%	10,98%	10,82%	7,36%	7,95%	4,16%	6,17%	7,35%	8,86%	10,04%	7,08%	6,58%	3,3%	7,45%	4,35%	3,24%
-----------------	-------	-------	-------	-------	--------	--------	-------	-------	-------	-------	-------	-------	--------	-------	-------	------	-------	-------	-------

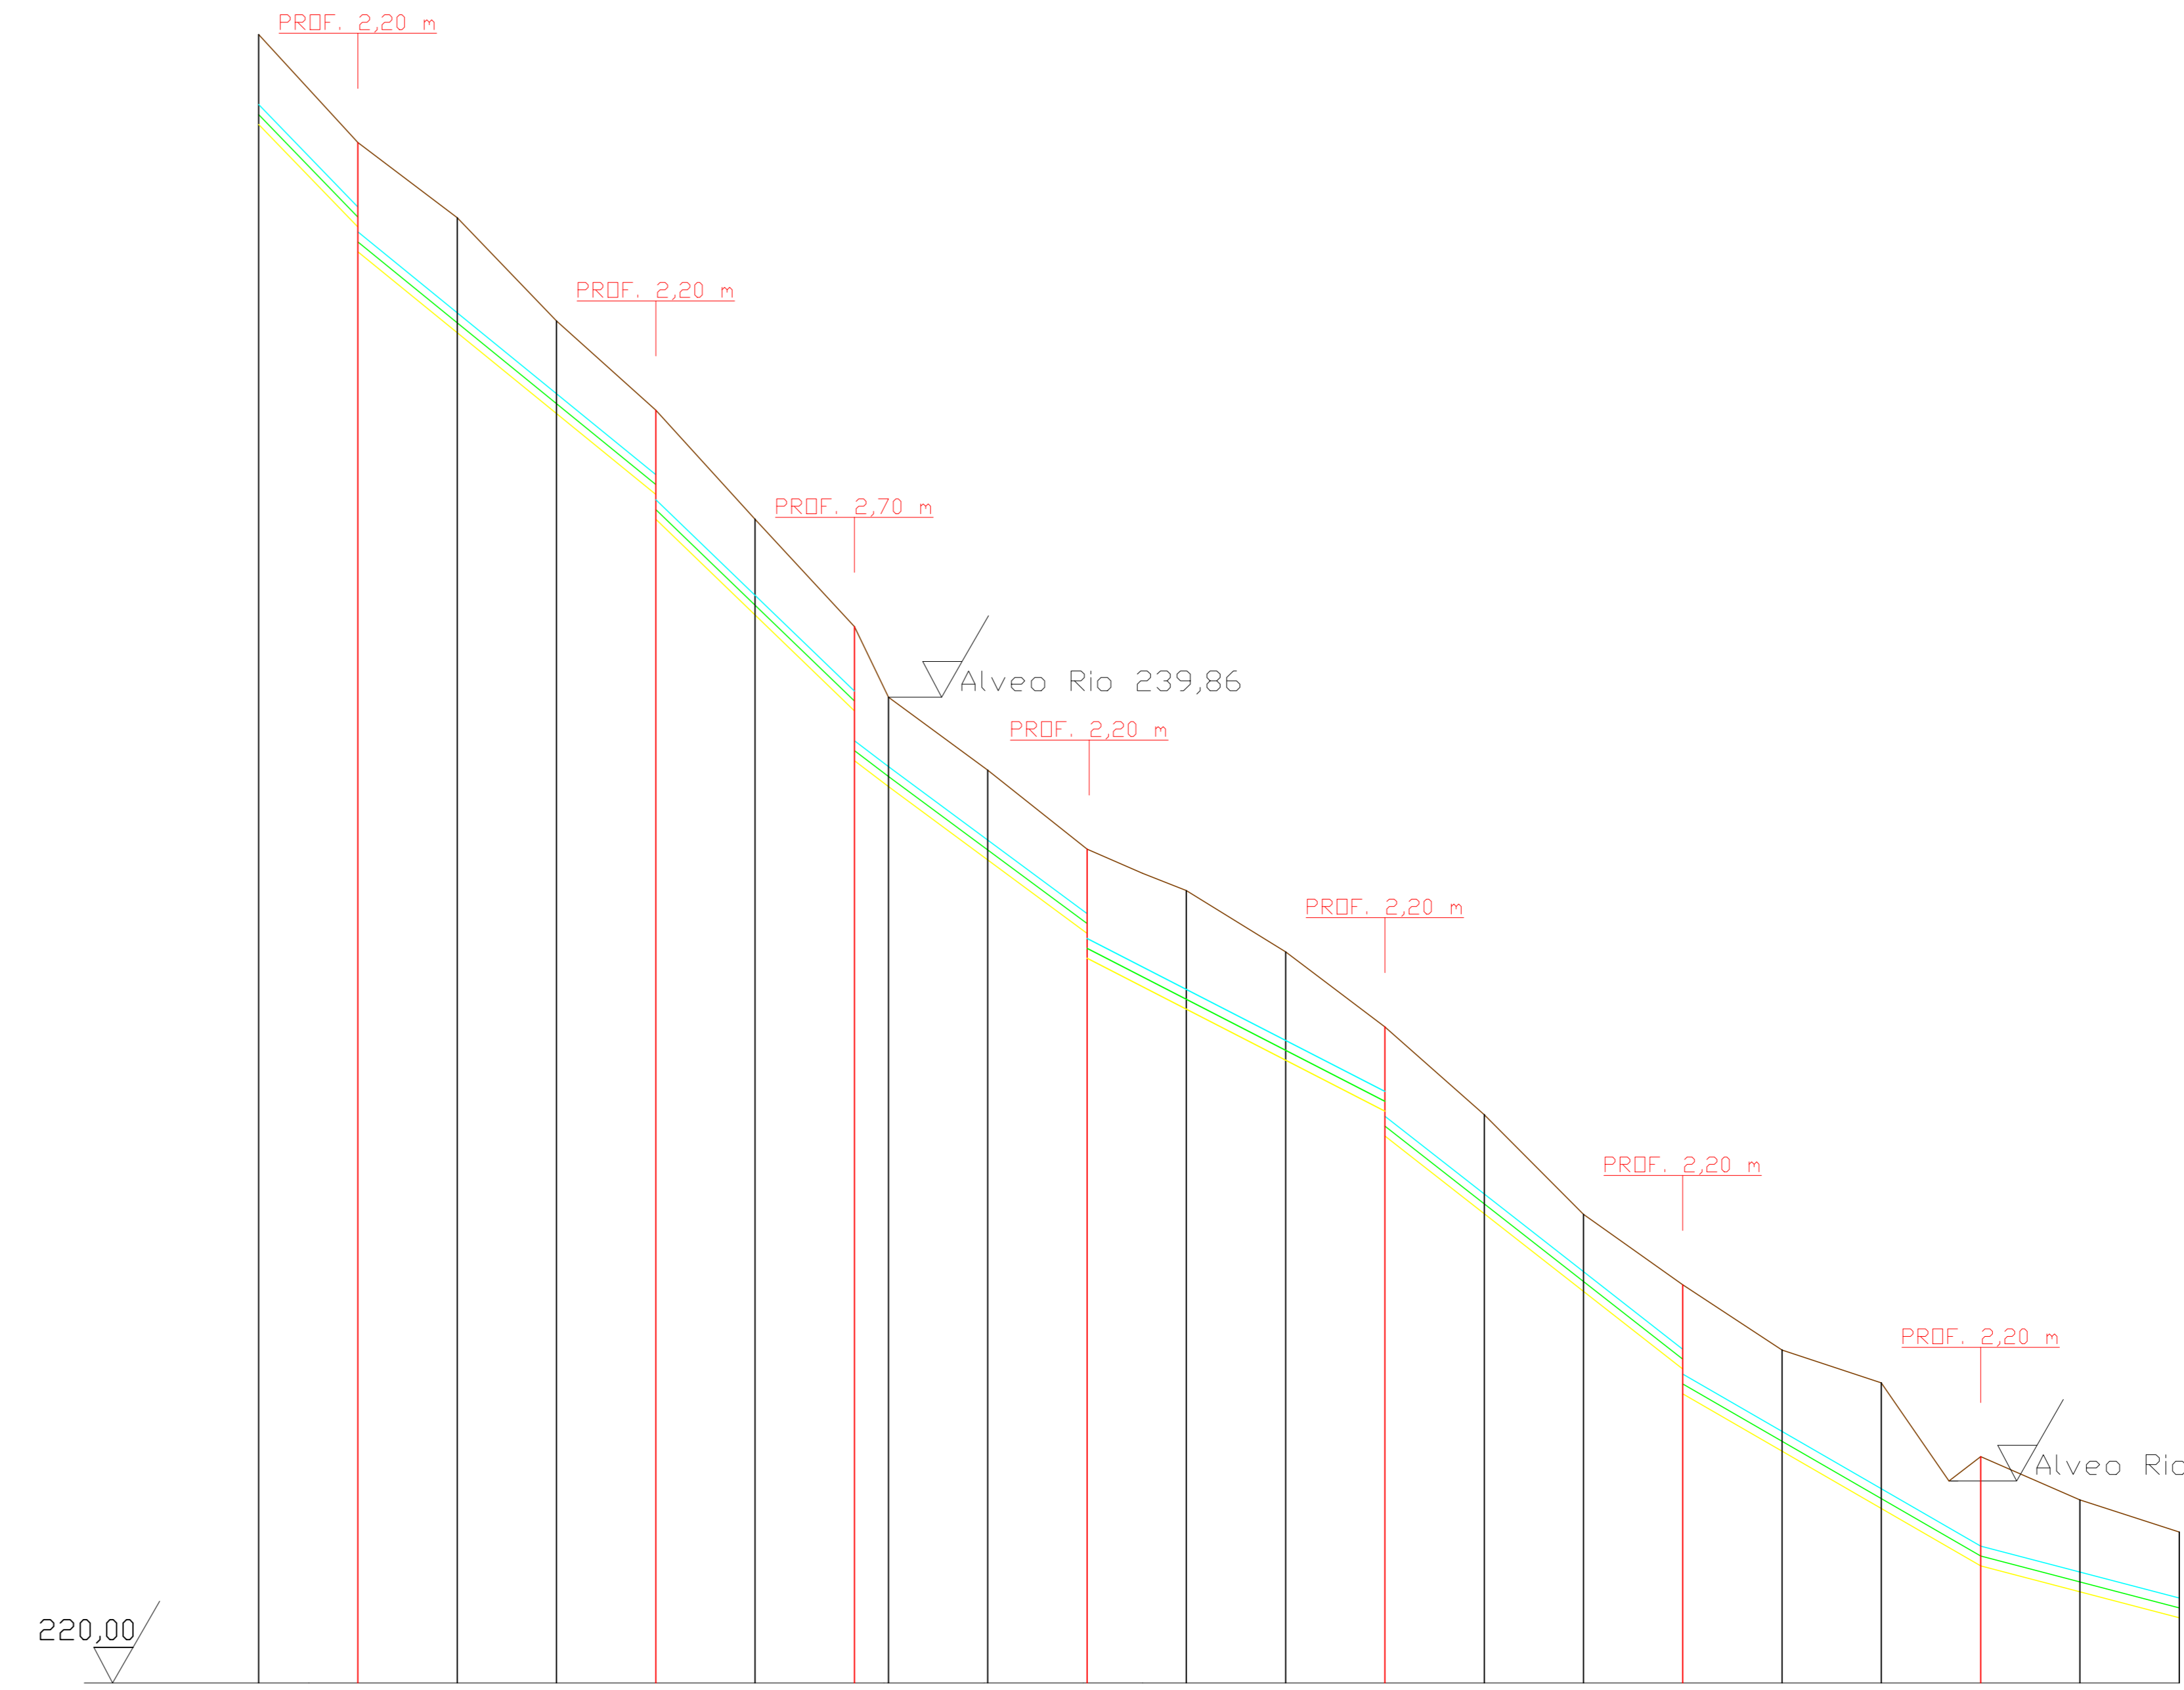

SEZIONI	12	13	14	15	16	17	18	19	20	21	22	23	24	25	26	27	28	29	30	31	32				
POZZETTI	5	6	7	8	9	10	11	12	13	14	15	16	17	18	19	20	21	22	23	24	25				
DISTANZE PARZIALI	20	20	20	20	20	20	5,87	20	20	20	20	20	20	20	20	20	20	20	20	20	20				
DISTANZE PROGRESSIVE	240	260	280	300	320	340	345,87	365,87	385,87	405,87	425,87	445,87	465,87	485,87	505,87	525,87	545,87	565,87	585,87	605,87	625,87				
TUBAZIONE	POLIPROPILENE (PPHM) SN 16 DN 200																								
TERRENDO ATTRAVERSATO	TERRENDO NATURALE																								
LIVELLETTA TUBAZIONE	10,3%		8,15%		9,65%		7,43%		5,13%		7,83%		4,94%		2,62%										

REGIONE PIEMONTE

REGIONE PIEMONTE

PROVINCIA DI CUNEO

AUTORITÀ D'AMBITO

UFFICIO TECNICO

COMUNE DI GUARENE_VEZZA_D'ALBA(CN)

SOCIETA' INTERCOMUNALE SERVIZI IDRICI S.r.l.

Co.Ge.S.I.

PIZZA RISORGIMENTO, 1 - 12051 ALBA (CN)
 tel. +39 0173.440366 - fax: +39 0173.293467
 Impianto di depurazione Via Tanaro, 77 - 12040 GOVONE (CN)
 tel. +39 0173.58494 - fax: +39 0173.58533
 Impianto di depurazione Loc. Bauda, 43 SANTO STEFANO BELBO (CN)
 http: www.sisiacque.it

DESCRIZIONE

Razionalizzazione del Sistema Fognario dei Bacini Rivoira-Montebello- Pometto nei Comuni di Guarene e Vezza d'Alba.

PROGETTO DEFINITIVO

ELABORATO: **PROFILO LONGITUDINALE TRATTA STRADA LORA-BIVIO MONTEBELLO**

SCALA: **1:10**

PROGETTAZIONE: **SISI** UFFICIO TECNICO SISI Srl

LIVELLO PROG.: **STATO**

13.2

ORDINE DEGLI INGEGNERI DELLA PROVINCIA DI CUNEO A2470 Dott. Ing. Fabrizio Devolle

Luogo e Data: **ALBA (CN), 29/10/2021**