


# PROFILO LONGITUDINALE CONDOTTA A GRAVITA' BIVIO POMETTO MONTEBELLO- BASSI

|                 |       
|-----------------|-------|-------|-------|-------|------|-------|-------|-------|-------|-------|-------|-------|-------|-------|-------|-------|-------|-------|-------|-------|-------|--------|--------|-------|-------|
| PROFILO TERRENO | 5,15% | 3,10% | 3,26% | 3,93% | 4,6% | 4,15% | 3,55% | 0,93% | 2,39% | 0,51% | 2,62% | 2,42% | 3,28% | 2,49% | 2,18% | 1,44% | 1,70% | 1,66% | 0,42% | 0,73% | 0,12% | -1,43% | -5,59% | -9,6% | 7,21% |
|-----------------|-------|-------|-------|-------|------|-------|-------|-------|-------|-------|-------|-------|-------|-------|-------|-------|-------|-------|-------|-------|-------|--------|--------|-------|-------|

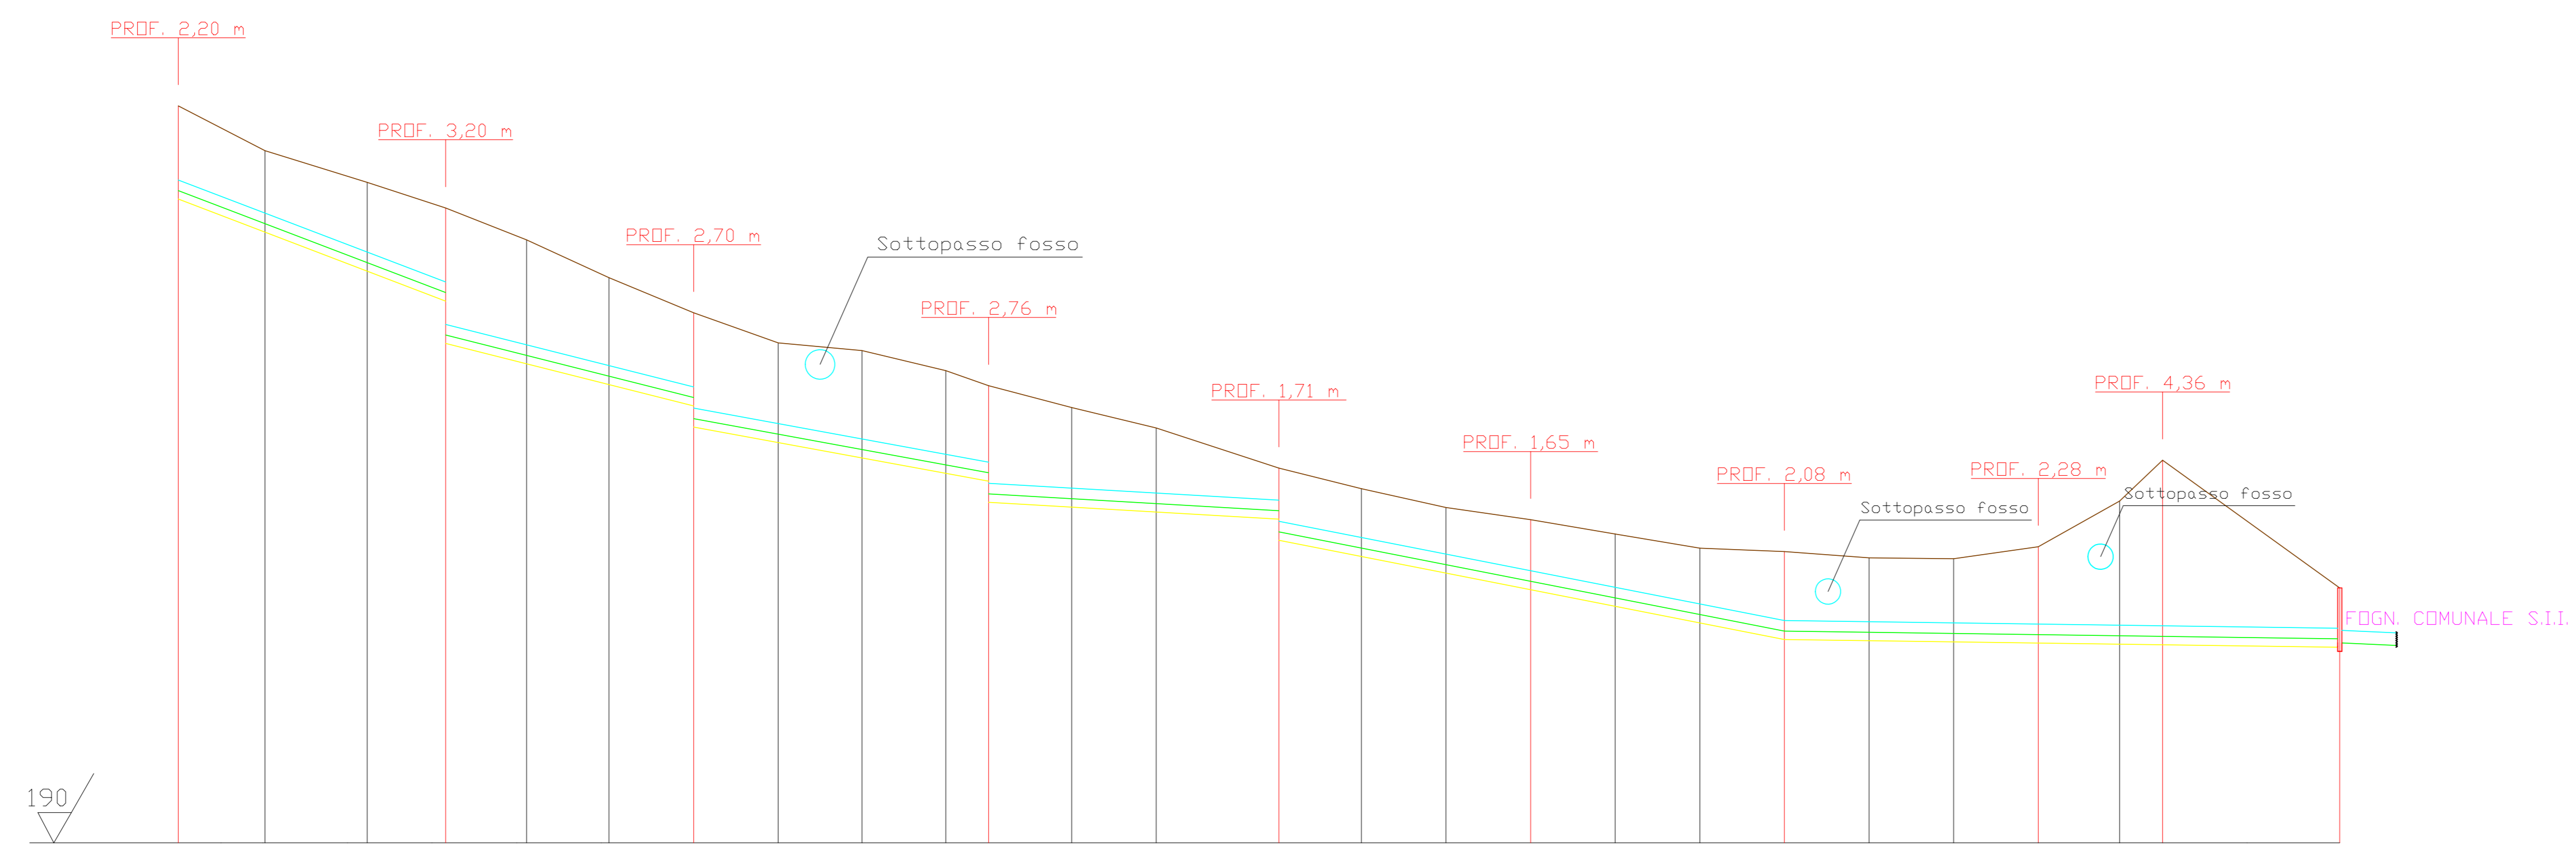

|                         |  
|-------------------------|--|------------------|---------|---------|---------|---------------|---------|---------|---------|-----------------|---------|---------|---------|---------|---------|---------|---------|---------|---------|-----------------|---------|---------|--------|---------|---------|---------|---------|---------|
| SEZIONI                 | 50   | 51               | 52      | 53      | 54      | 55            | 56      | 57      | 58      | 59              | 60      | 61      | 62      | 63      | 64      | 65      | 66      | 67      | 68      | 69              | 70      | 71      | 72     | 73      | 74      | 75      |         |         |
| POZZETTI                | (31)   |                  |         | (32)    |         |               | (33)    |         |         | (34)            |         |         |         | (35)    |         |         | (36)    |         |         | (37)            |         |         | (38)   | (39)    | (40)    |         |         |         |
| DISTANZE PARZIALI       | 20,50  | 24,17            | 18,53   | 19,16   | 19,46   | 20            | 19,80   | 19,83   | 10,12   | 19,62           | 20,00   | 29,00   | 19,49   | 20,00   | 20,00   | 20,00   | 20,00   | 20,00   | 20,00   | 20,00           | 20,00   | 20,00   | 20,00  | 19,25   | 10,13   | 41,90   |         |         |
| DISTANZE PROGRESSIVE    | 20,50  | 44,67            | 63,20   | 82,36   | 101,82  | 121,82        | 141,82  | 161,62  | 181,45  | 191,57          | 211,19  | 231,19  | 260,19  | 279,68  | 299,68  | 319,68  | 339,68  | 359,68  | 379,68  | 399,68          | 419,68  | 439,68  | 458,93 | 469,06  | 510,96  |         |         |         |
| QUOTA PIANO CAMPAGNA    | 207,415  | 206,359          | 205,609 | 205,004 | 204,251 | 203,356       | 202,527 | 201,808 | 201,634 | 201,16          | 200,805 | 200,29  | 199,806 | 198,856 | 198,371 | 197,925 | 197,638 | 197,878 | 196,967 | 196,883         | 196,738 | 196,715 | 197,05 | 198,077 | 199,245 | 196,825 |         |         |
| QUOTA ESTRADOSSO        | 205,67   | 204,883          | 203,96  | 203,25  | 202,25  | 201,771       | 201,28  | 200,777 | 199,91  | 199,547         | 199,183 | 198,284 | 198,208 | 198,12  | 197,60  | 197,22  | 196,83  | 196,43  | 196,04  | 195,65          | 195,25  | 195,25  | 195,25 | 195,17  | 195,25  | 195,14  | 195,275 |         |
| QUOTA SCORRIMENTO       | 205,415  | 204,633          | 203,71  | 203,004 | 202,054 | 201,521       | 201,03  | 200,527 | 200,057 | 199,66          | 199,297 | 198,333 | 198,134 | 198,038 | 197,85  | 197,25  | 196,97  | 196,58  | 196,18  | 195,79          | 195,399 | 195,00  | 194,98 | 194,95  | 194,92  | 194,96  | 194,89  | 194,825 |
| PIANO CAMP./SCORRIMENTO | -2,00  | -1,726           | -1,898  | -2,05   | -3,00   | -2,73         | -2,325  | -2,00   | -1,55   | -2,358          | -2,337  | -2,027  | -1,91   | -1,96   | -1,403  | -1,35   | -1,455  | -1,507  | -1,47   | -1,88           | -1,76   | -1,764  | -2,08  | -3,18   | -4,36   | -1,20   |         |         |
| QUOTA SCAVO             | 202,815  | 204,433          | 202,21  | 202,804 | 202,804 | 202,201       | 200,83  | 200,307 | 199,807 | 201,83          | 201,83  | 200,83  | 197,334 | 197,808 | 197,60  | 197,15  | 196,38  | 195,98  | 195,39  | 195,199         | 194,80  | 194,78  | 194,75 | 194,72  | 194,72  | 194,69  | 194,625 |         |
| TUBAZIONE               | POLIPROPILENE TRIPLIO STRATO (PPHM) SN 16 DN 250 |                  |         
| TERRENO ATTRAVERSATO    |  | TERRENO NATURALE |         |         |         | PIAZZOLA ASF. |         |         |         | STRADA COMUNALE |         |         |         |         |         |         |         |         |         | STRADA STERRATA |         |         |        |         |         |         |         |         |
| LIVELLETTA TUBAZIONE    |  | 3,81%            |         | 2,52%   |         | 1,83%         |         | 0,58%   |         |                 |         |         |         |         | 1,96%   |         |         |         |         |                 |         |         |        |         |         | 0,139%  |         |         |

**SISI** SOCIETA' INTERCOMUNALE SERVIZI IDRICI S.r.l.  
 Piazza Risorgimento, 1 - 12051 ALBA (CN)  
 tel. +39 0173.440366 - fax: +39 0173.293467  
 Impianto di depurazione Via Tanaro, 77 - 12040 GOVONE (CN)  
 tel. +39 0173.58494 - fax: +39 0173.58533  
 Impianto di depurazione Loc. Bauda, 43 SANTO STEFANO BELBO (CN)  
 http: www.sisiacque.it

**Razionalizzazione del Sistema Fognario dei Bacini Rivoira-Montebello- Pometto nei Comuni di Guarene e Vezza d'Alba.**  
**PROGETTO DEFINITIVO**



ELABORATO: **PROFILO LONGITUDINALE**  
 SCALA: **1:10**  
 STATO: **DEFINITIVO**

UFFICIO TECNICO SISI Srl
 ORDINE DEGLI INGEGNERI DELLA PROVINCIA DI CUNEO  
A2470 Dott. Ing. Fabrizio Devalle