



**QE-DEP**  
Nuovo quadro elettrico generale depuratore

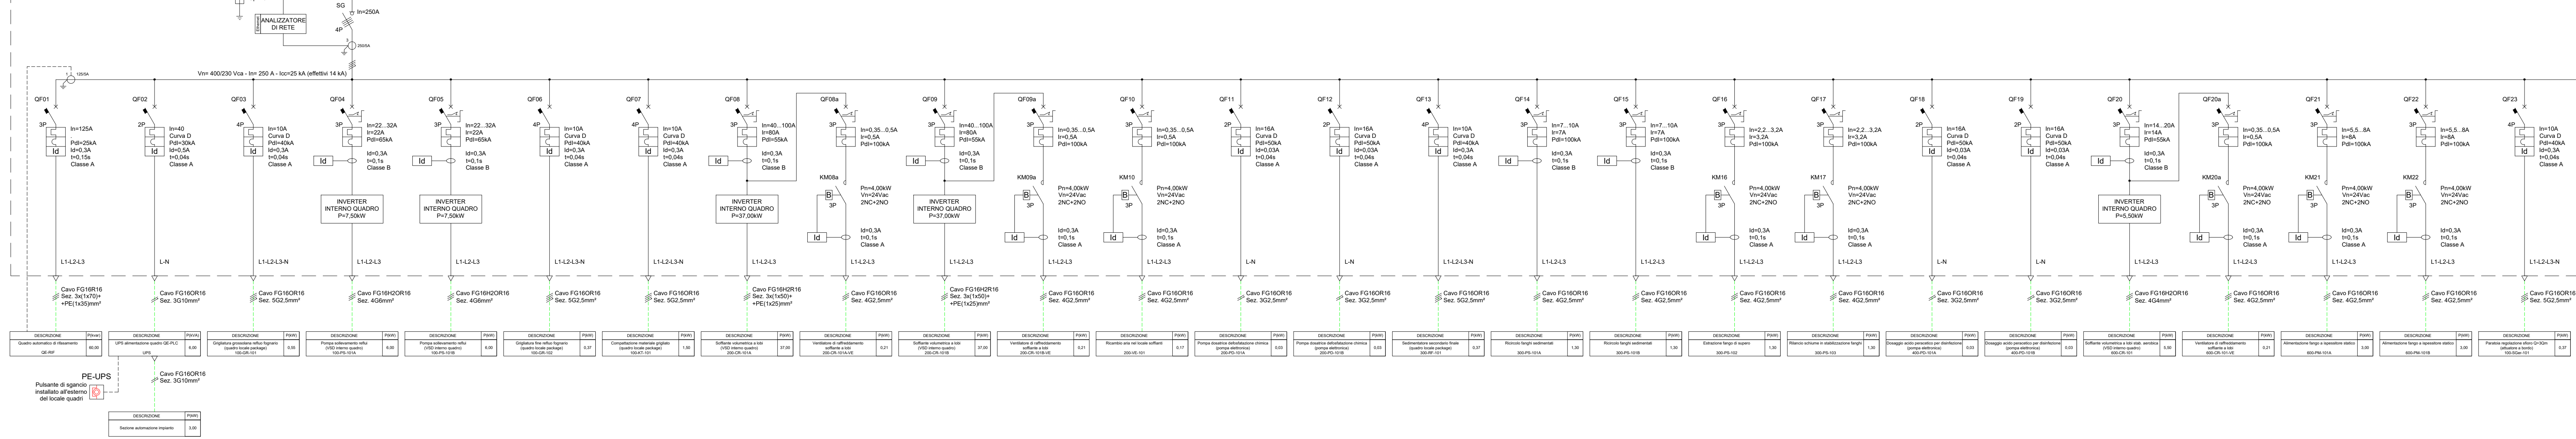

**QE-DEP**  
Nuovo quadro elettrico generale depuratore

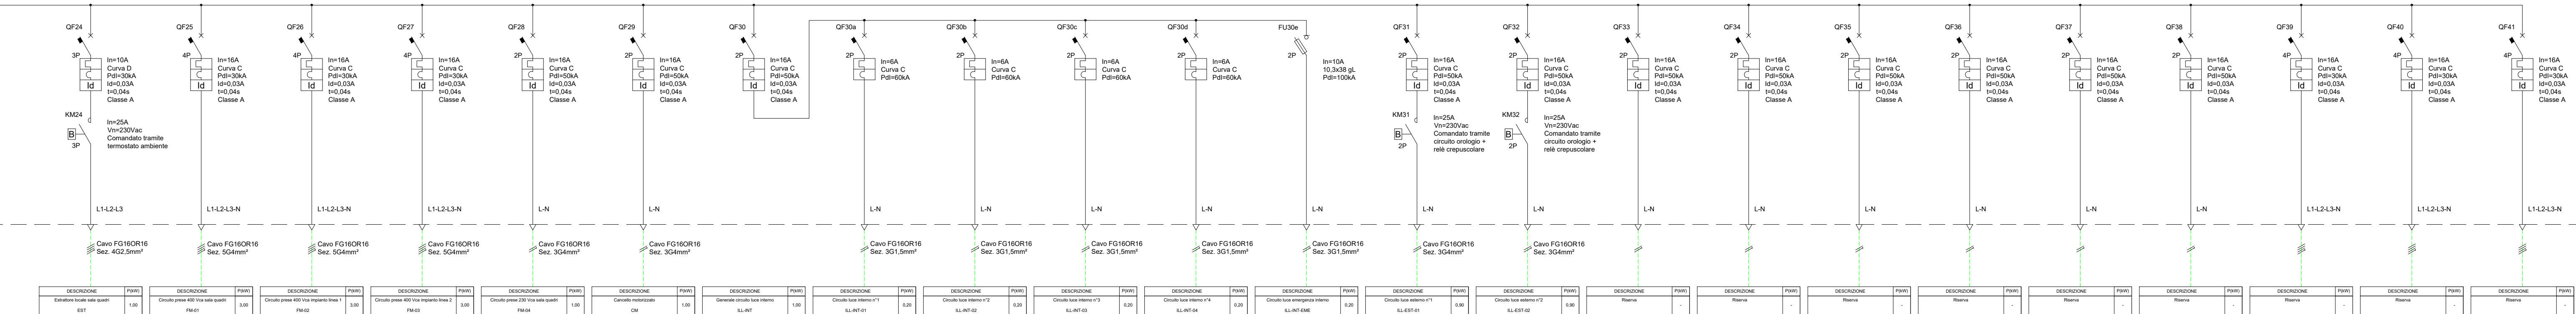

**COMUNE DI COSTIGLIOLE SALUZZO**  
Lavori di potenziamento dell'impianto di depurazione di Costigliole Saluzzo

Livello di progettazione: **PROGETTO DEFINITIVO**  
Oggetto elaborato: **Schema unifilare di potenza BT**

Progetto: **acda** azienda cinese dell'acqua spa  
Sede Legale: Corso Nizza 58 - 12100 Cuneo  
Tel. 800.194.065 - fax 0171.328710  
Partita IVA: 02487770141  
Capitale sociale: € 5.000.000  
email: acda@acda.it

Progettazione: **Dott. Ing. Fabio Monaco**  
Responsabile Unico del Procedimento: **Dott. Ing. Roberto Bettrini**

COMMESSA	Livello di progetto	Categoria di progetto	Tipologia di progetto	N. elaborato	REV.	DATA	SCALE
P0233	DE	EL	DWA	06	00	06/12/21	/

REV.	Descrizione	DATA	Redatto da	Verificato da	Approvato da
00	Emissione per consegna progetto definitivo	06/12/21	ETC	Ing. Monaco	Ing. Bettrini