PROFILO LONGITUDINALE TUBAZIONE FOGNARIA

SEZIONI	LIVELLETTA TERRENO	PROFONDITA' POZZETTI	POZZETTI	DISTANZE PARZIALI	DISTANZE PROGRESSIVE	QUOTA PIANO CAMPAGNA	QUOTA ESTRADOSSO	QUOTA SCORRIMENTO	PIANO CAMP./SCORRIMENTO	QUOTA SCAVO
1						261,81	260,67	260,61	-1,20	260,51
2	- 4,53 %			20	20	262,71	262,77	261,51	-1,20	261,41
3	- 2,01 %			20	40	263,12	261,98	261,92	-1,20	261,82
4	- 0,93 %			19,40	59,40	263,30	262,16	262,10	-1,20	262,00
5	- 0,40 %			20,57	79,97	263,38	262,24	262,18	-1,20	262,08
6	- 1,26 %			19,21	99,18	263,62	262,48	262,42	-1,20	262,32
7	- 3,54 %			19,53	118,71	264,31	263,17	263,11	-1,20	263,01
8	- 1,78 %			20,25	138,96	264,68	263,54	263,48	-1,20	263,38
9	- 4,98 %			20,26	159,22	265,68	264,54	264,48	-1,20	264,38
10	- 4,72 %			19,43	178,65	266,60	265,46	265,40	-1,20	265,30
11	- 6,11 %			20,23	198,88	267,84	266,70	266,64	-1,20	266,54
12	- 8,34 %			19,16	218,04	269,44	268,30	268,24	-1,20	268,14
13	- 13,4 %			20,32	238,36	272,16	271,02	270,96	-1,20	270,86
14	- 16,01 %			20,91	259,27	275,50	274,36	274,30	-1,20	274,20
15	- 22,78 %			19,50	278,77	279,95	278,81	278,75	-1,20	278,65
16	- 9,23%	1,30		8,17	286,94	280,70	279,56	279,50	-1,20	279,40
17	11,10%			19,26	306,20	278,55	277,41	277,35	-1,20	277,25
18	13,16%			19,71	325,91	275,93	274,79	274,73	-1,20	274,63
19	13,02%			19,72	345,63	273,34	272,20	272,14	-1,20	272,04
20	12,64%			19,72	365,35	270,83	269,69	269,63	-1,20	269,53
21	11,08%			19,70	385,05	268,63	267,49	267,43	-1,20	267,33
22	9,87%			20,22	405,27	266,63	265,49	265,43	-1,20	265,33
23	8,81%			19,81	425,08	264,87	263,73	263,67	-1,20	263,57
24	7,57%			19,36	444,44	263,40	262,26	262,20	-1,20	262,10
25	5,56%			20,24	464,68	262,28	261,14	261,08	-1,20	260,98
26	4,93%			19,42	484,10	261,32	260,18	260,12	-1,20	260,02
27	3,96%			19,94	504,04	260,53	259,39	259,33	-1,20	259,23
28	3,58%			19,82	523,86	259,82	258,68	258,62	-1,20	258,52
29	3,2 %			30,00	553,86	258,85	257,71	257,65	-1,20	257,55
30	2,4 %			30,25	584,11	258,11	256,97	256,91	-1,20	256,81
31	2,0 %			29,80	613,91	257,52	256,38	256,32	-1,20	256,22
32	1,3 %			32,29	646,20	257,10	257,96	255,90	-1,20	255,80
33	-1,24 %			29,70	675,90	257,46	257,32	256,26	-1,20	256,16
34	-2,50 %			30,00	705,90	258,21	257,07	257,01	-1,20	256,91
35	-4,99 %			30,22	736,12	259,72	258,58	258,52	-1,20	258,42
36	-4,56 %			30,31	766,43	261,09	259,95	259,89	-1,20	259,79
37	-3,89 %			17,46	783,89	261,78	260,64	260,58	-1,20	260,48
38	-7,34%			20,37	804,26	263,28	262,14	262,08	-1,20	261,98
39	-9,05%			19,35	823,61	265,03	263,89	263,83	-1,20	263,73
40	-10,5%			14,13	837,74	266,51	265,37	265,31	-1,20	265,21
41	-5,2%			9,76	847,50	267,01	265,87	265,81	-1,20	265,71
42	-4,25%			10,91	858,41	267,49	266,35	266,29	-1,20	266,19
43	-6,46%			10,00	868,41	268,12	268,12	266,92	-1,20	266,82
44	-4,95%			9,70	878,11	268,80	267,66	267,60	-1,20	267,50
45	-3,88%			10,40	888,51	269,01	267,87	267,81	-1,20	267,71
46	-2,92%			9,22	897,73	269,28	268,14	268,08	-1,20	267,98
47	-1,97%			10,05	907,78	269,47	268,33	268,27	-1,20	268,17
48	-0,89%			10,07	917,85	269,56	268,42	268,36	-1,20	268,26
49	-0,87%			10,05	927,90	269,65	268,51	268,45	-1,20	268,35
50	-0,54%	1,30		17,09	944,99	269,74	268,60	268,54	-1,20	268,44
51	3,1%			29,39	974,38	268,83	268,83	267,63	-1,20	267,53
52	5,07%			29,50	1003,88	267,33	266,19	266,13	-1,20	266,03
53	4,94%			30,18	1034,06	265,85	264,71	264,65	-1,20	264,55
54	5,40%			30,00	1064,06	264,23	263,09	263,03	-1,20	262,93
55	4,40%			23,45	1087,51	263,195	263,195	261,995	-1,20	261,895

TUBAZIONE	TUBAZIONE IN PRESSIONE IN POLIETILENE PN 10 DIAMETRO ESTERNO 63 mm (sezioni 1–55)
TERRENO ATTRAVERSATO	STRADA CAMPESTRE (sezioni 1–16); STRADA COMUNALE ASFALTATA (sezioni 16–32); STRADA CAMPESTRE (sezioni 32–40); STRADA PROVINCIALE (sezioni 40–55)

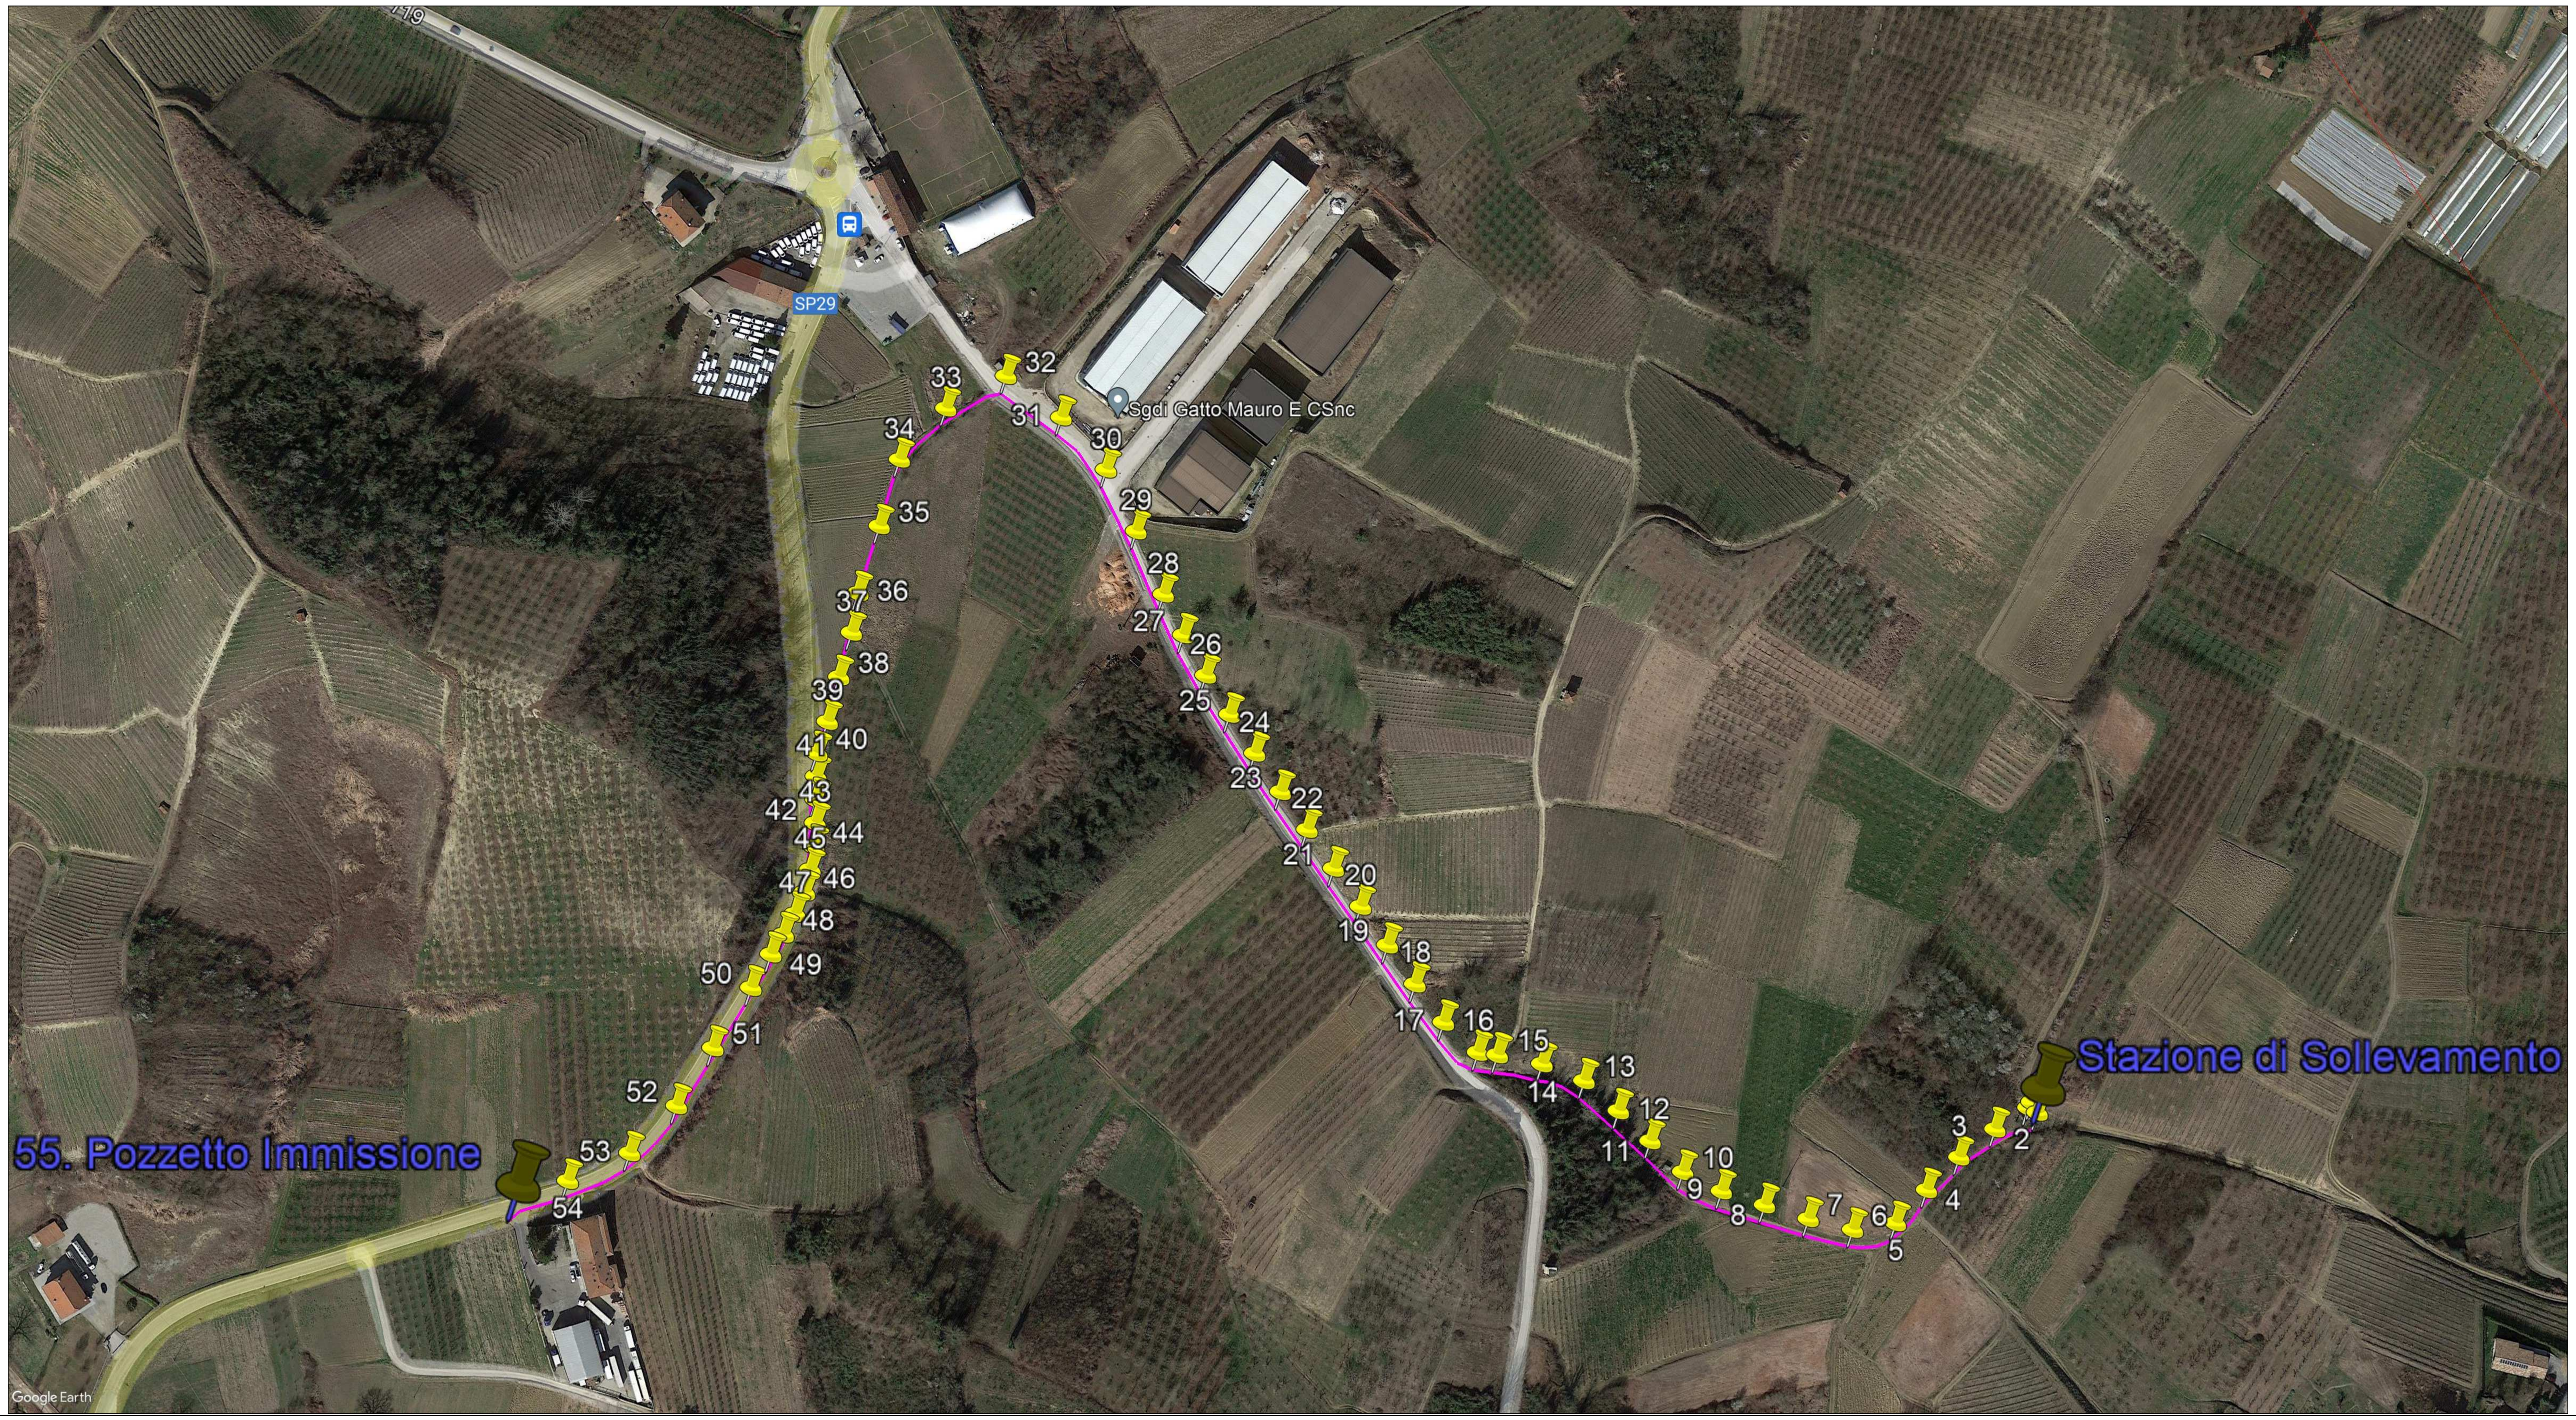

REGIONE PIEMONTE

REGIONE PIEMONTE
PROVINCIA DI CUNEO

AUTORITÀ D'AMBITO n° 4 CUNEESE

UFFICIO TECNICO

COMUNE DI MONTALDO_ROERO_(CN)

SISI — SOCIETA' INTERCOMUNALE SERVIZI IDRICI S.r.l.
Co.Ge.S.I.
SOCIETA' INTERCOMUNALE SERVIZI IDRICI S.r.l.
P.zza Risorgimento, 1 - 12051 ALBA (CN)
tel. +39 0173.440366 - fax: +39 0173.293467
Impianto di depurazione Via Tanaro, 77 - 12040 GOVONE (CN)
tel. +39 0173.58494 - fax: +39 0173.58533
Impianto di depurazione Loc. Bauda, 43 SANTO STEFANO BELBO (CN)
http: www.sisiacque.it

DESCRIZIONE

Realizzazione condotta fognaria in pressione e dismissione dell'impianto minore di depurazione sito in Loc. Cisane-Bertelli nel Comune di Montaldo Roero (CN).

PROGETTO DEFINITIVO

ELABORATO	PROFILO LONGITUDINALE		1.2
SCALA 1:1.000	RELEASE	00 PRIMA EMISSIONE	
PROGETTAZIONE SISI	UFFICIO TECNICO SISI Srl	ORDINE DEGLI INGEGNERI DELLA PROVINCIA DI CUNEO A2470 Dott. Ing. Fabrizio Devalle	
LIVELLO PROG. DEFINITIVO	STATO EMISSIONE PER CONSEGNA	LUOGO E DATA ALBA (CN), 11/04/2022	