

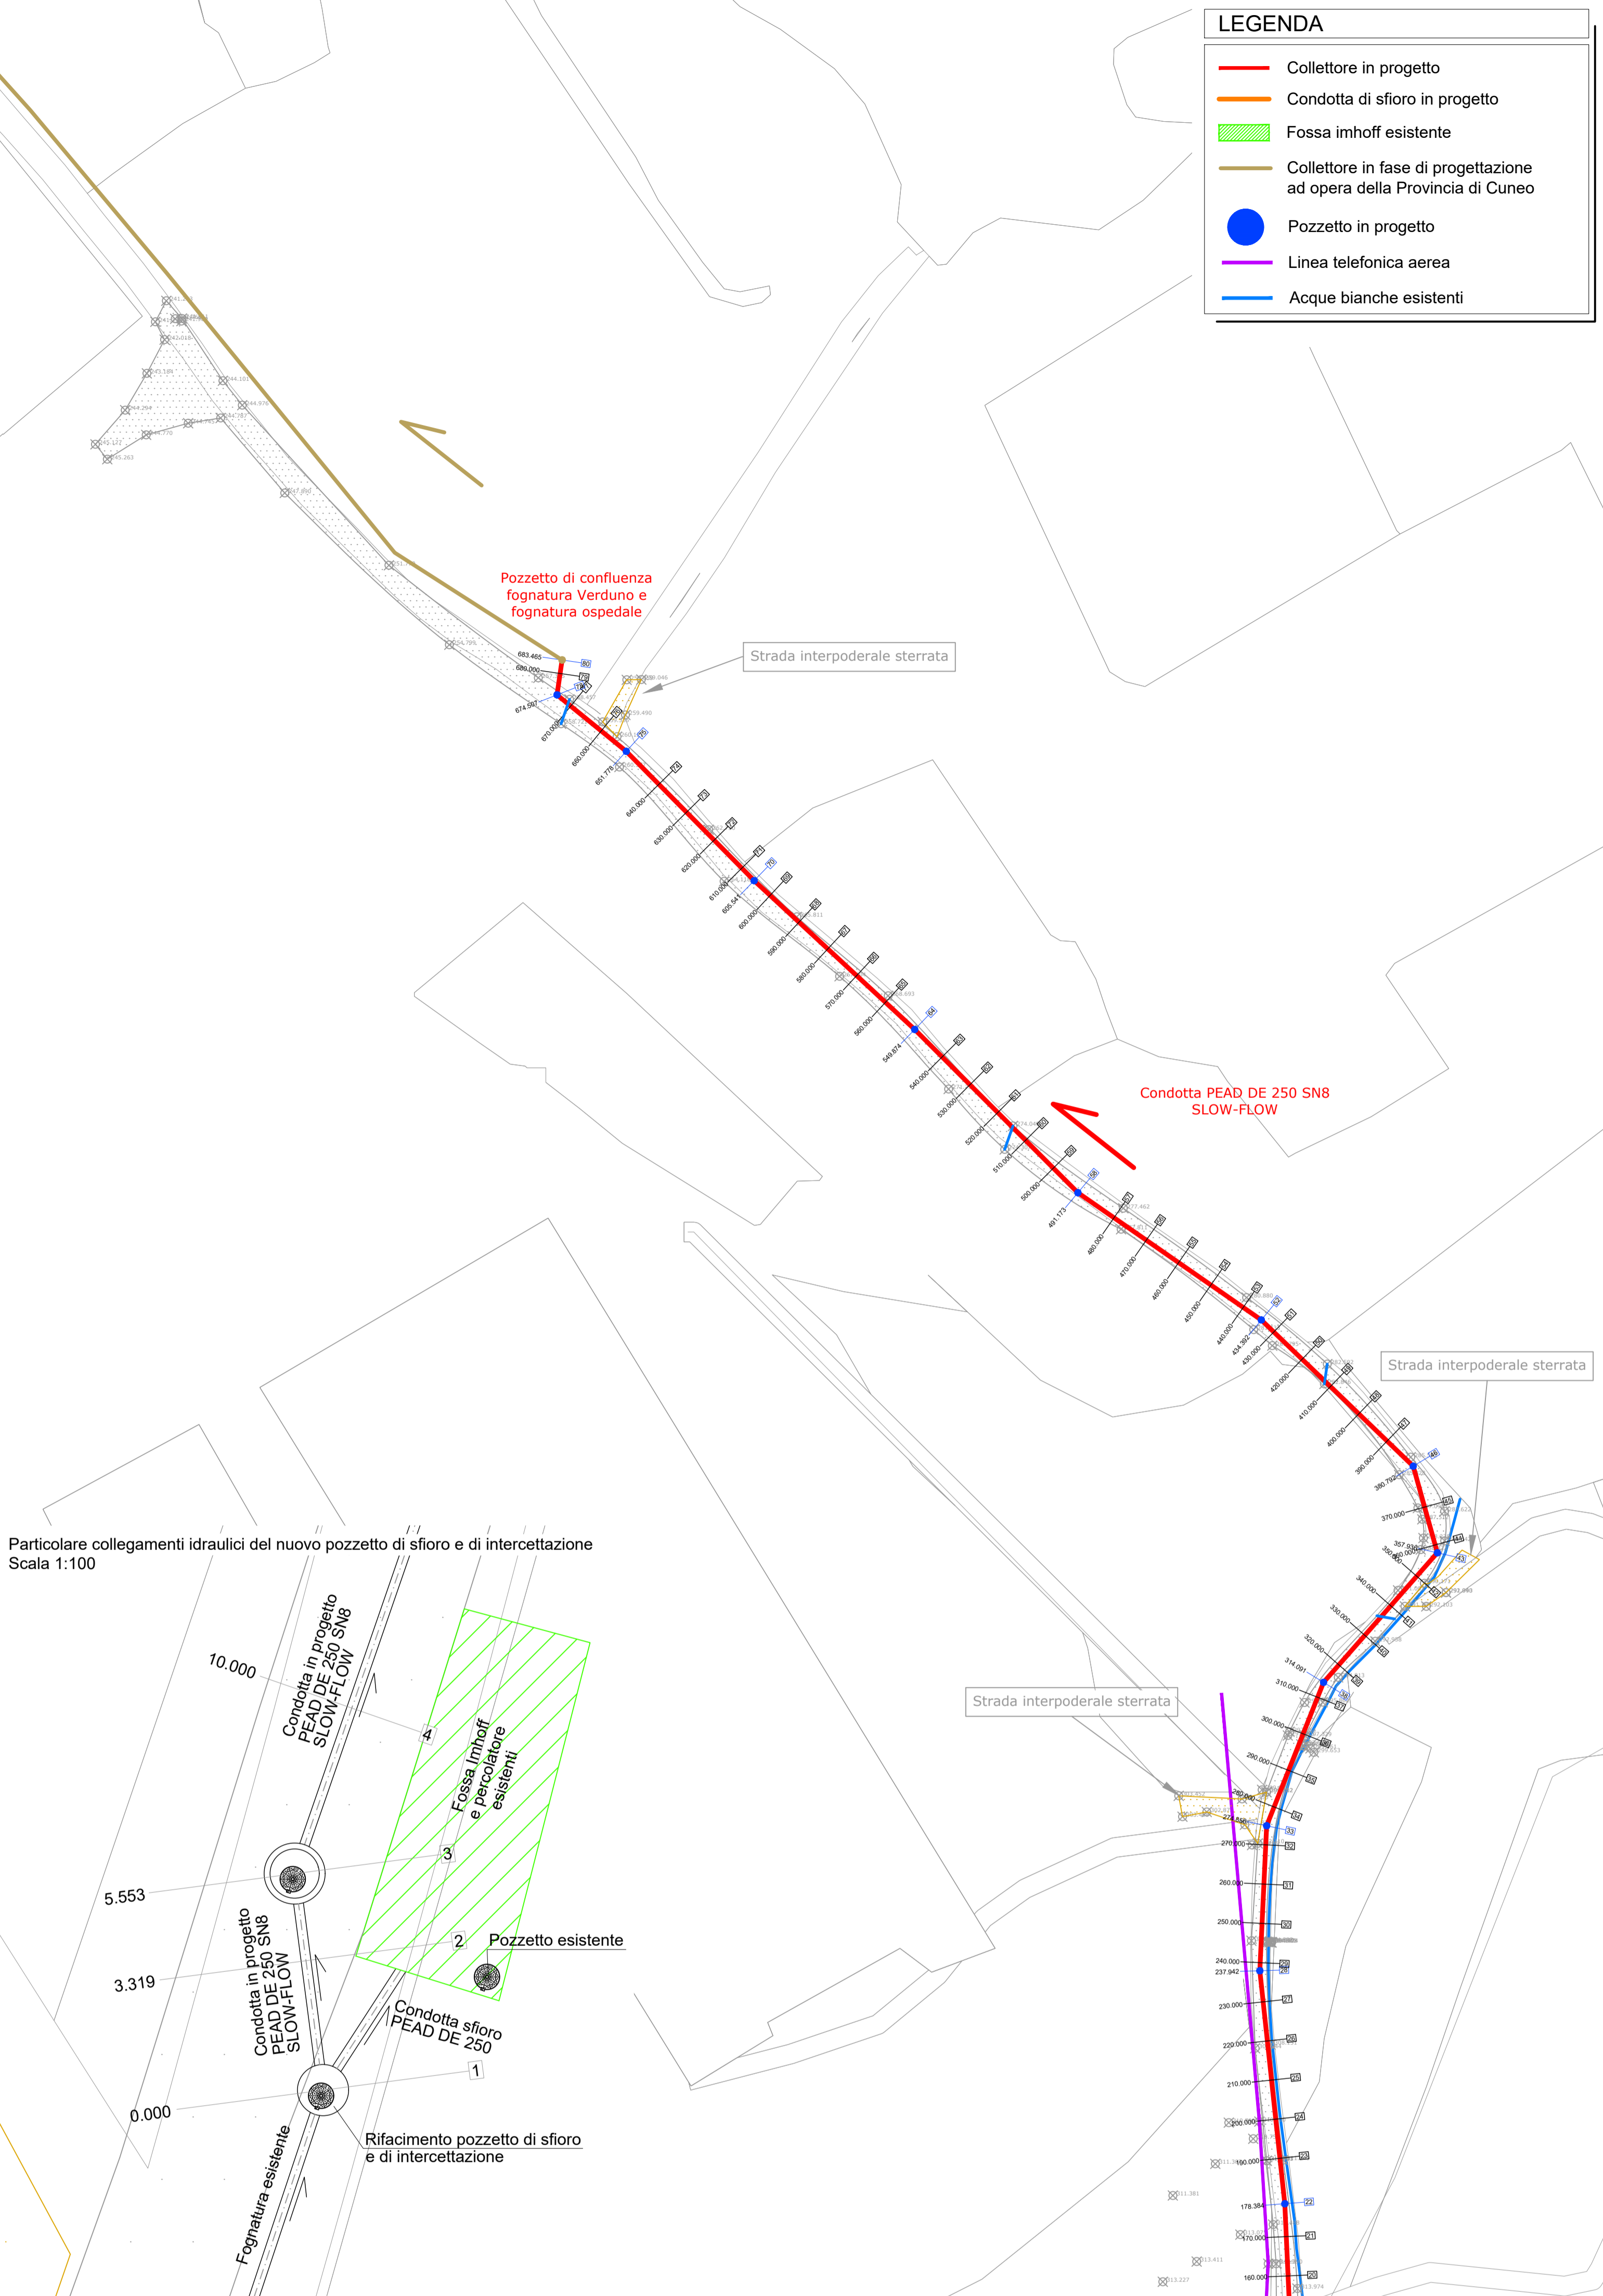


**LEGENDA**

- Collettore in progetto
- Condotta di sfioro in progetto
- Fossa imhoff esistente
- Collettore in fase di progettazione ad opera della Provincia di Cuneo
- Pozzetto in progetto
- Linea telefonica aerea
- Acque bianche esistenti

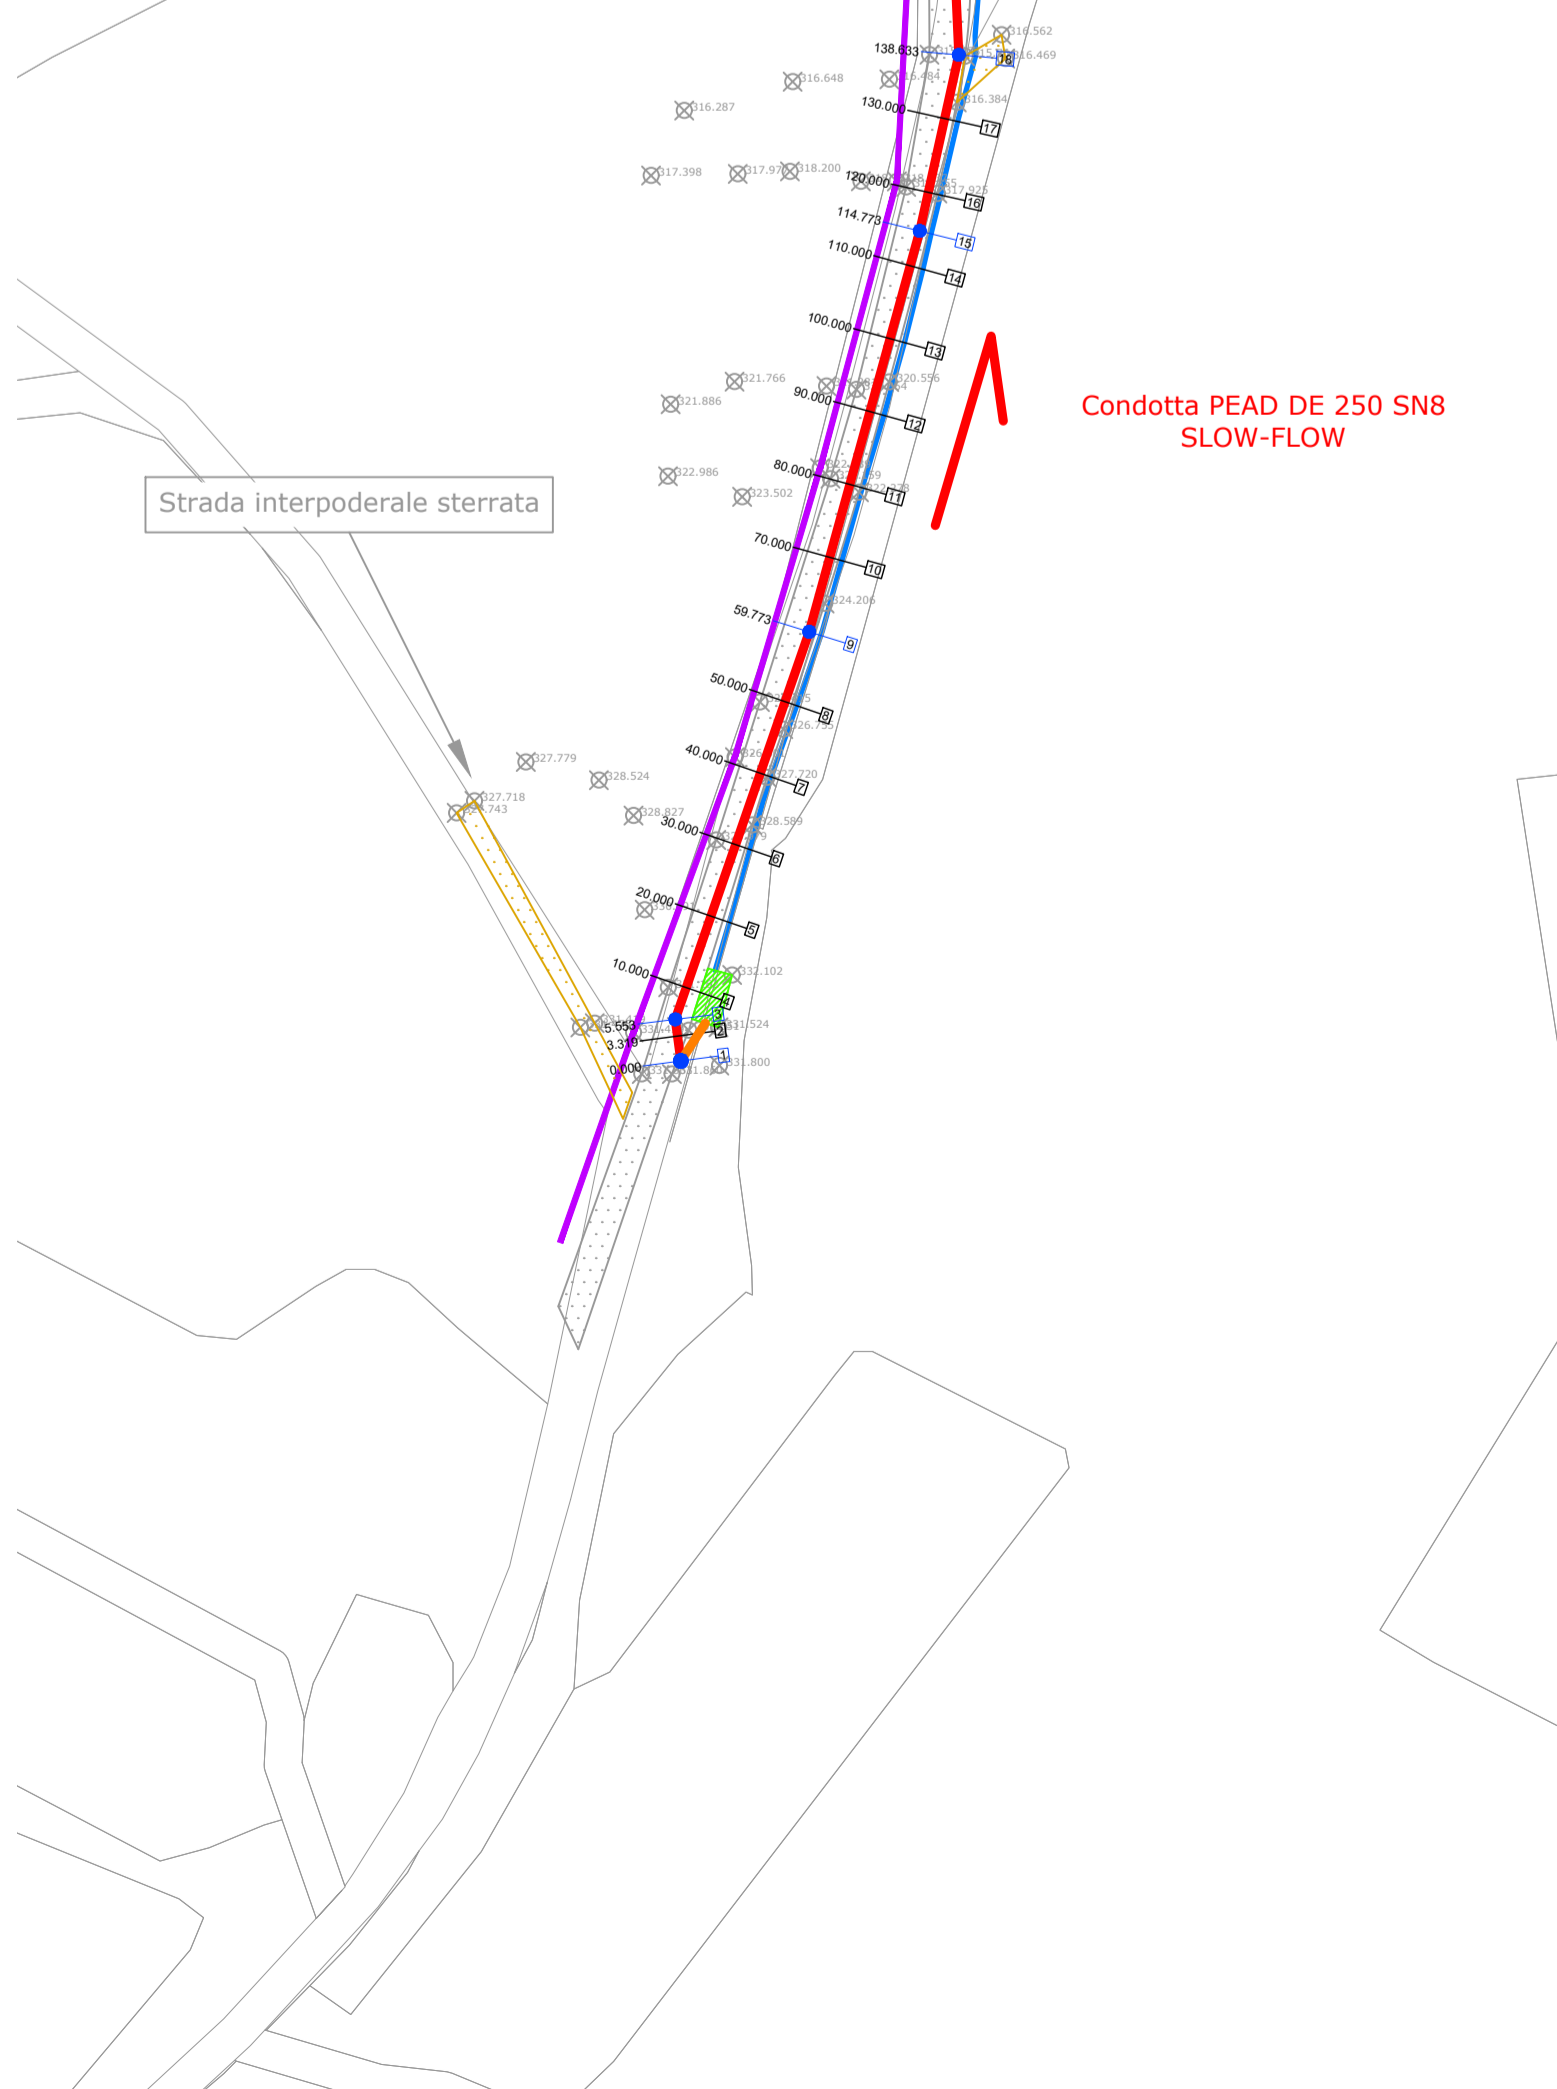

Particolare collegamenti idraulici del nuovo pozzetto di sfioro e di intercettazione  
Scala 1:100

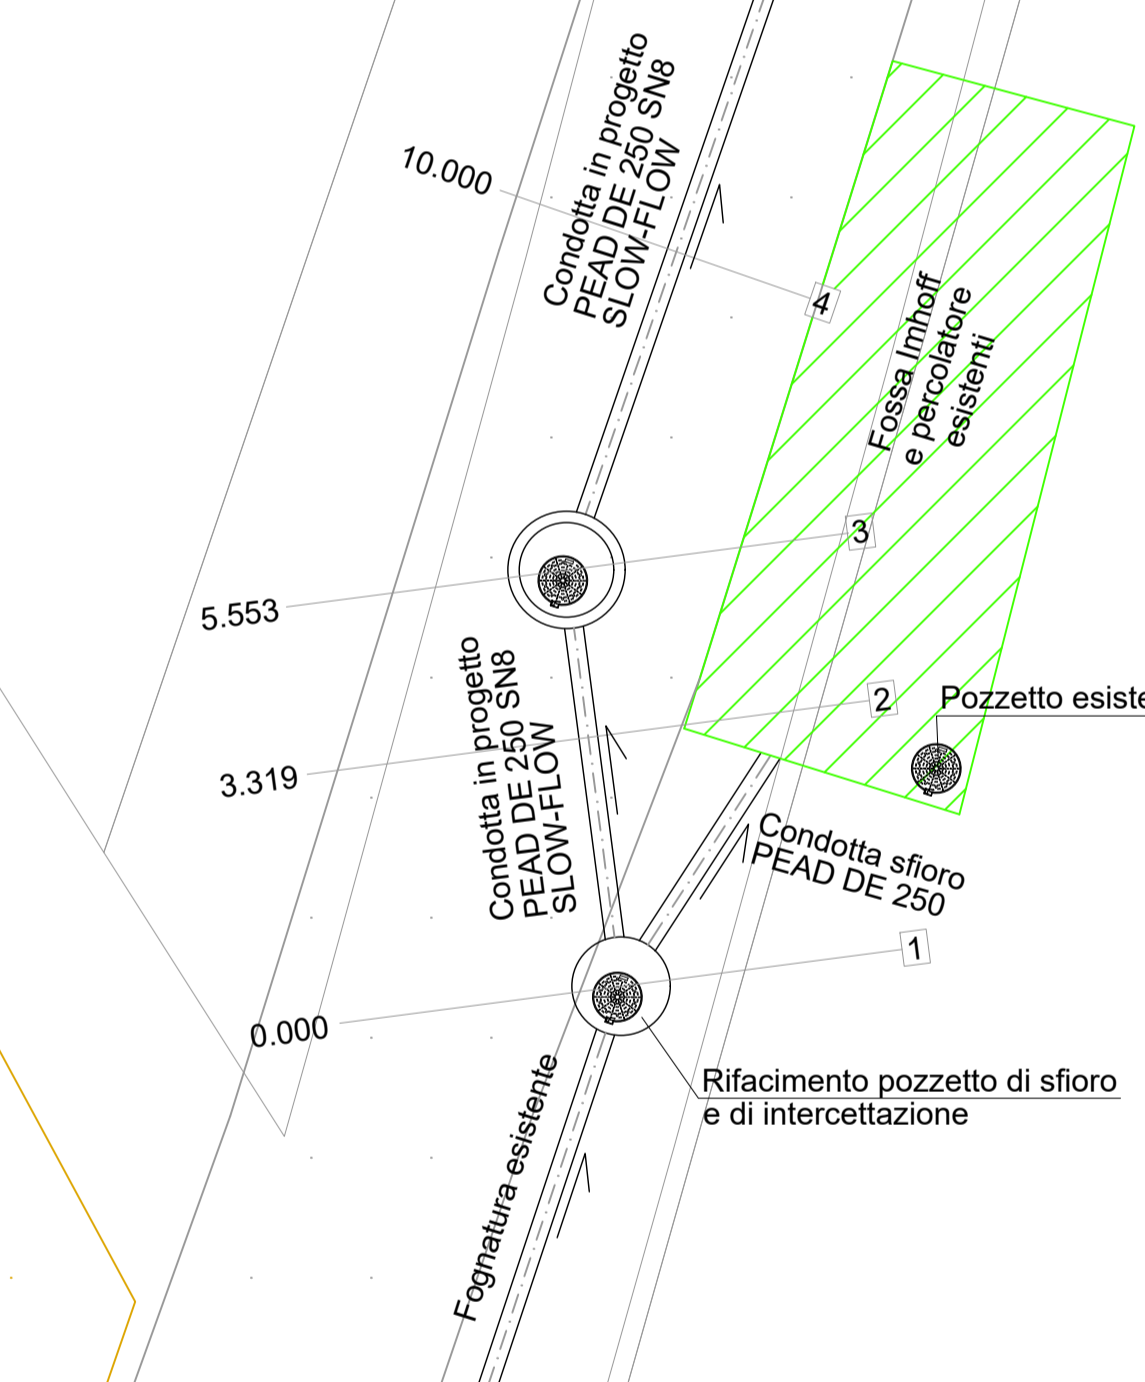

	<p><b>REGIONE PIEMONTE</b> PROVINCIA DI CUNEO COMUNE DI VERDUNO</p>									
<p><b>DISMISSIONE FOSSA IMHOFF STRADA TANARO COMUNE DI VERDUNO</b></p>										
<p><b>PROGETTO DEFINITIVO / ESECUTIVO</b></p>										
<p><b>COMMITTENTE</b></p> <div style="display: flex; align-items: center;"> <div> <p>SOCIETÀ' INTECOMUNALE SERVIZI IDRICI S.r.l. P.zza Risorgimento, 1 - 12051 ALBA (CN) tel. +39 0173.440366 - fax: +39 0173.293467 http: www.sisiacque.it</p> </div> </div>										
<p><b>IL PROGETTISTA</b></p> <div style="display: flex; align-items: center;"> <div> <p>SAGLIETTO ENGINEERING S.r.l. Corso Giolitti, 36 - 12100 CUNEO (CN) tel. +39 0171.698381 - fax +39 0171.600599 sagliettoengineering@pec.it</p> <p><b>Dott. Ing. Fabrizio Saglietto</b></p> </div> </div>										
<p><b>DESCRIZIONE</b></p> <p>PLANIMETRIA DI PROGETTO CON INDICAZIONE DEI SOTTOSERVIZI</p>										
<p><b>DATA</b> 03.07.2017</p>	<p><b>SCALA</b> 1:1000 - 1:100</p>	<p><b>ALLEGATO</b> <b>3.3</b></p>								
<p><b>COMMESSA</b> 2016_010</p>	<table border="1" style="width: 100%; border-collapse: collapse;"> <tr> <th>livello</th> <th>categoria</th> <th>tipologia</th> <th>revisione</th> </tr> <tr> <td>PD/PE</td> <td>IN</td> <td>DWG</td> <td>00</td> </tr> </table>	livello	categoria	tipologia	revisione	PD/PE	IN	DWG	00	
livello	categoria	tipologia	revisione							
PD/PE	IN	DWG	00							
<p>00</p>	<p>03.07.2017</p>	<p>EMISSIONE PER CONSEGNA</p>	<p>IS.AL. BR.ER. SA.FA.</p>							
<p>REV.</p>	<p>DATA</p>	<p>DESCRIZIONE</p>	<p>REDATTO CONTROLLATO APPROVATO</p>							
<p>A TERMINI DI LEGGE CI RISERVIAMO LA PROPRIETÀ DI QUESTO ELABORATO CON DIVIETO DI RIPRODURLO O RENDERSLO NOTO A TERZI SENZA LA NOSTRA AUTORIZZAZIONE QUESTO PRODOTTO E' STATO REALIZZATO RISPETTO ALLE REGOLE STABILITE DAL SISTEMA DI GESTIONE QUALITÀ E AMBIENTE CONFORME AI REQUISITI ISO 9001:2008 E ISO 14001:2004 VALUTATI DA BUREAU VERITAS ITALIA S.P.A. E COPERTO DAL CERTIFICATO N°IT245261 E N°IT250310UK</p>										