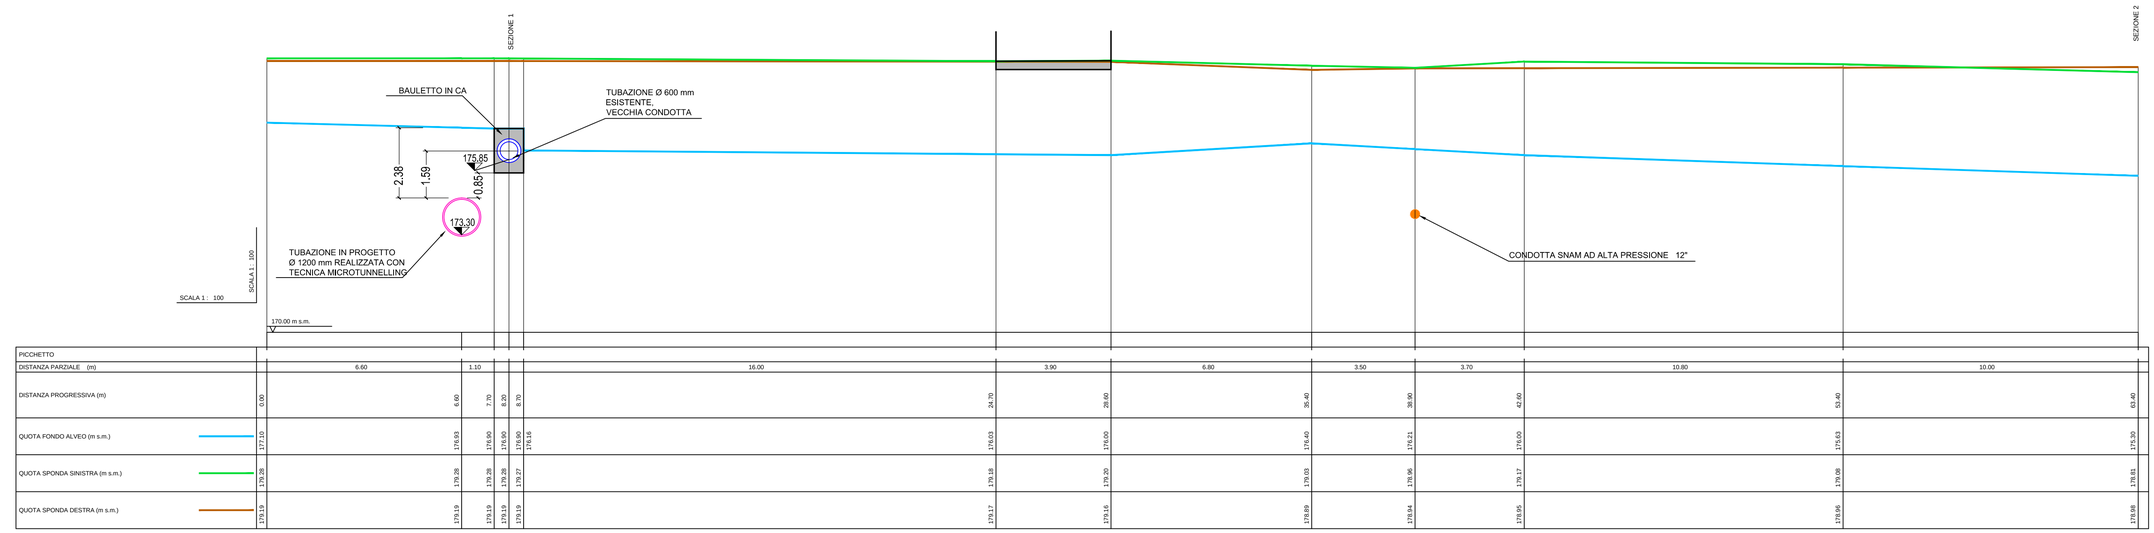

PICCHETTO																							
DISTANZA PARZIALE (m)		6.60		1.10		16.00		3.90		6.80		3.50		3.70		10.80		10.00					
DISTANZA PROGRESSIVA (m)	0.00		6.60		7.70		8.80		24.70		28.60		35.40		38.90		42.60		53.40		63.40		
QUOTA FONDO ALVEO (m s.m.)	177.10		176.93		176.90		176.90		176.63		176.00		176.40		176.21		176.00		175.63		175.30		
QUOTA SPONDA SINISTRA (m s.m.)	179.28		179.28		179.28		179.28		179.27		179.18		179.20		179.03		178.96		179.17		179.08		178.81
QUOTA SPONDA DESTRA (m s.m.)	179.19		179.19		179.19		179.19		179.19		179.17		179.16		178.89		178.94		178.95		178.96		178.88

SEZIONE 1

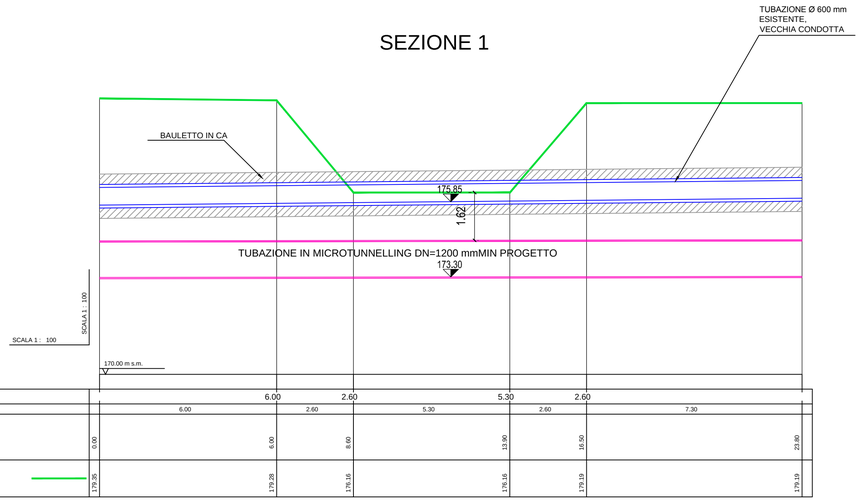

PICCHETTO												
DISTANZA PARZIALE (m)		6.00		2.60		5.30		2.60		7.30		
DISTANZA PROGRESSIVA (m)	0.00		6.00		8.60		13.90		16.50		23.80	
QUOTA TERRENO (m s.m.)	179.35		179.29		176.16		176.16		179.19		179.19	

SEZIONE 2

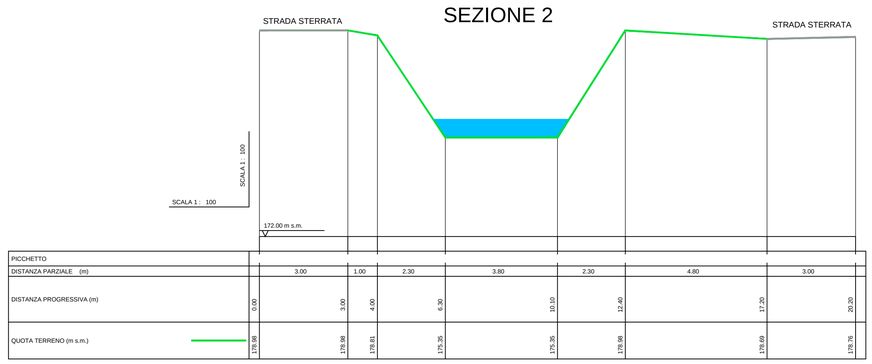

PICCHETTO												
DISTANZA PARZIALE (m)		3.00		1.00		2.30		3.80		2.30		4.80		3.00	
DISTANZA PROGRESSIVA (m)	0.00		3.00		4.00		6.30		10.10		12.40		17.20		20.20
QUOTA TERRENO (m s.m.)	179.98		179.98		179.81		175.55		175.55		179.98		179.69		179.76

Società Intercomunale Servizi Idrici S.r.l.

Piazza Risorgimento, 1 - Alba (CN) - Tel. 0173440366 - Fax. 0173293467 - sisiacque@pec.sisiacque.it

RAZIONALIZZAZIONE DEL SISTEMA DI COLLETTAMENTO E DEPURAZIONE DEI REFLUI DEL COMUNE DI BRA E DEI COMUNI LIMITROFI - 4° LOTTO COLLETTORE MONTICELLO - ALBA "CIG 7512777BB2"

AGGIORNAMENTO DEL PROGETTO DEFINITIVO

Integrazioni a seguito nota Protocollo n° 00024590 del 18/05/2020
della Regione Piemonte - Tavola 3

CODICE DOCUMENTO: 3419-01-0530 0 · DWG — ELABORATO: 16

REV.	DATA	REDAZIONE	VERIFICA	AUTORIZZAZIONE	MODIFICHE
00	MAGGIO 2020	S. GRIVA	A. DENINA	R. BERTERO	

SERVIZI DI INGEGNERIA

ASSOCIAZIONE TEMPORANEA DI OPERATORI ECONOMICI

HYDRODATA S.p.A.
Via Pomba, 23 - 10123 TORINO - tel. 011 55 92 811, fax 011 56 20 620
e-mail hydrodata@hydrodata.it - sito web www.hydrodata.it

HY.M.STUDIO associazione professionale
Via Pomba, 23 - 10123 TORINO - tel. 011 56 13 103, fax 011 55 92 891
e-mail hym@hymstudio.it - sito web www.hymstudio.it

ARCHEOLOGA
ANNA LORENZATTO

Dott. Ing. ROBERTO BERTERO
ORDINE DEGLI INGEGNERI DELLA PROVINCIA DI CUNEO
613 Dott. Ing. Aldo Denina

RIPRODUZIONE O CONSEGNA A TERZI SOLO DIETRO SPECIFICA AUTORIZZAZIONE