


LEGENDA	
1	Cabina elettrica
2	Pozzetto ingresso reflui
3	Grigliatura
4	Stazione di sollevamento
5	Rotostaccio
6	Comparto di sedimentazione primaria (fosse Imhoff)
7	Comparto biologico
8	Locale compressori
9	Comparto di sedimentazione secondaria (pacchi lamellari)
10	Pozzetto di rilancio fanghi (ricircolo/supero)
11	Pozzetto di ispezione
12	Pozzetto di uscita reflui trattati
13	Letto di essiccamento
M	Misuratore di portata
C	Campionamento
O	Sensore di ossigeno disciolto
—	Linea acqua in progetto
- - -	Linea acqua esistente
—	Linea fanghi in progetto
- - -	Linea fanghi esistente
—	Linea aria in progetto

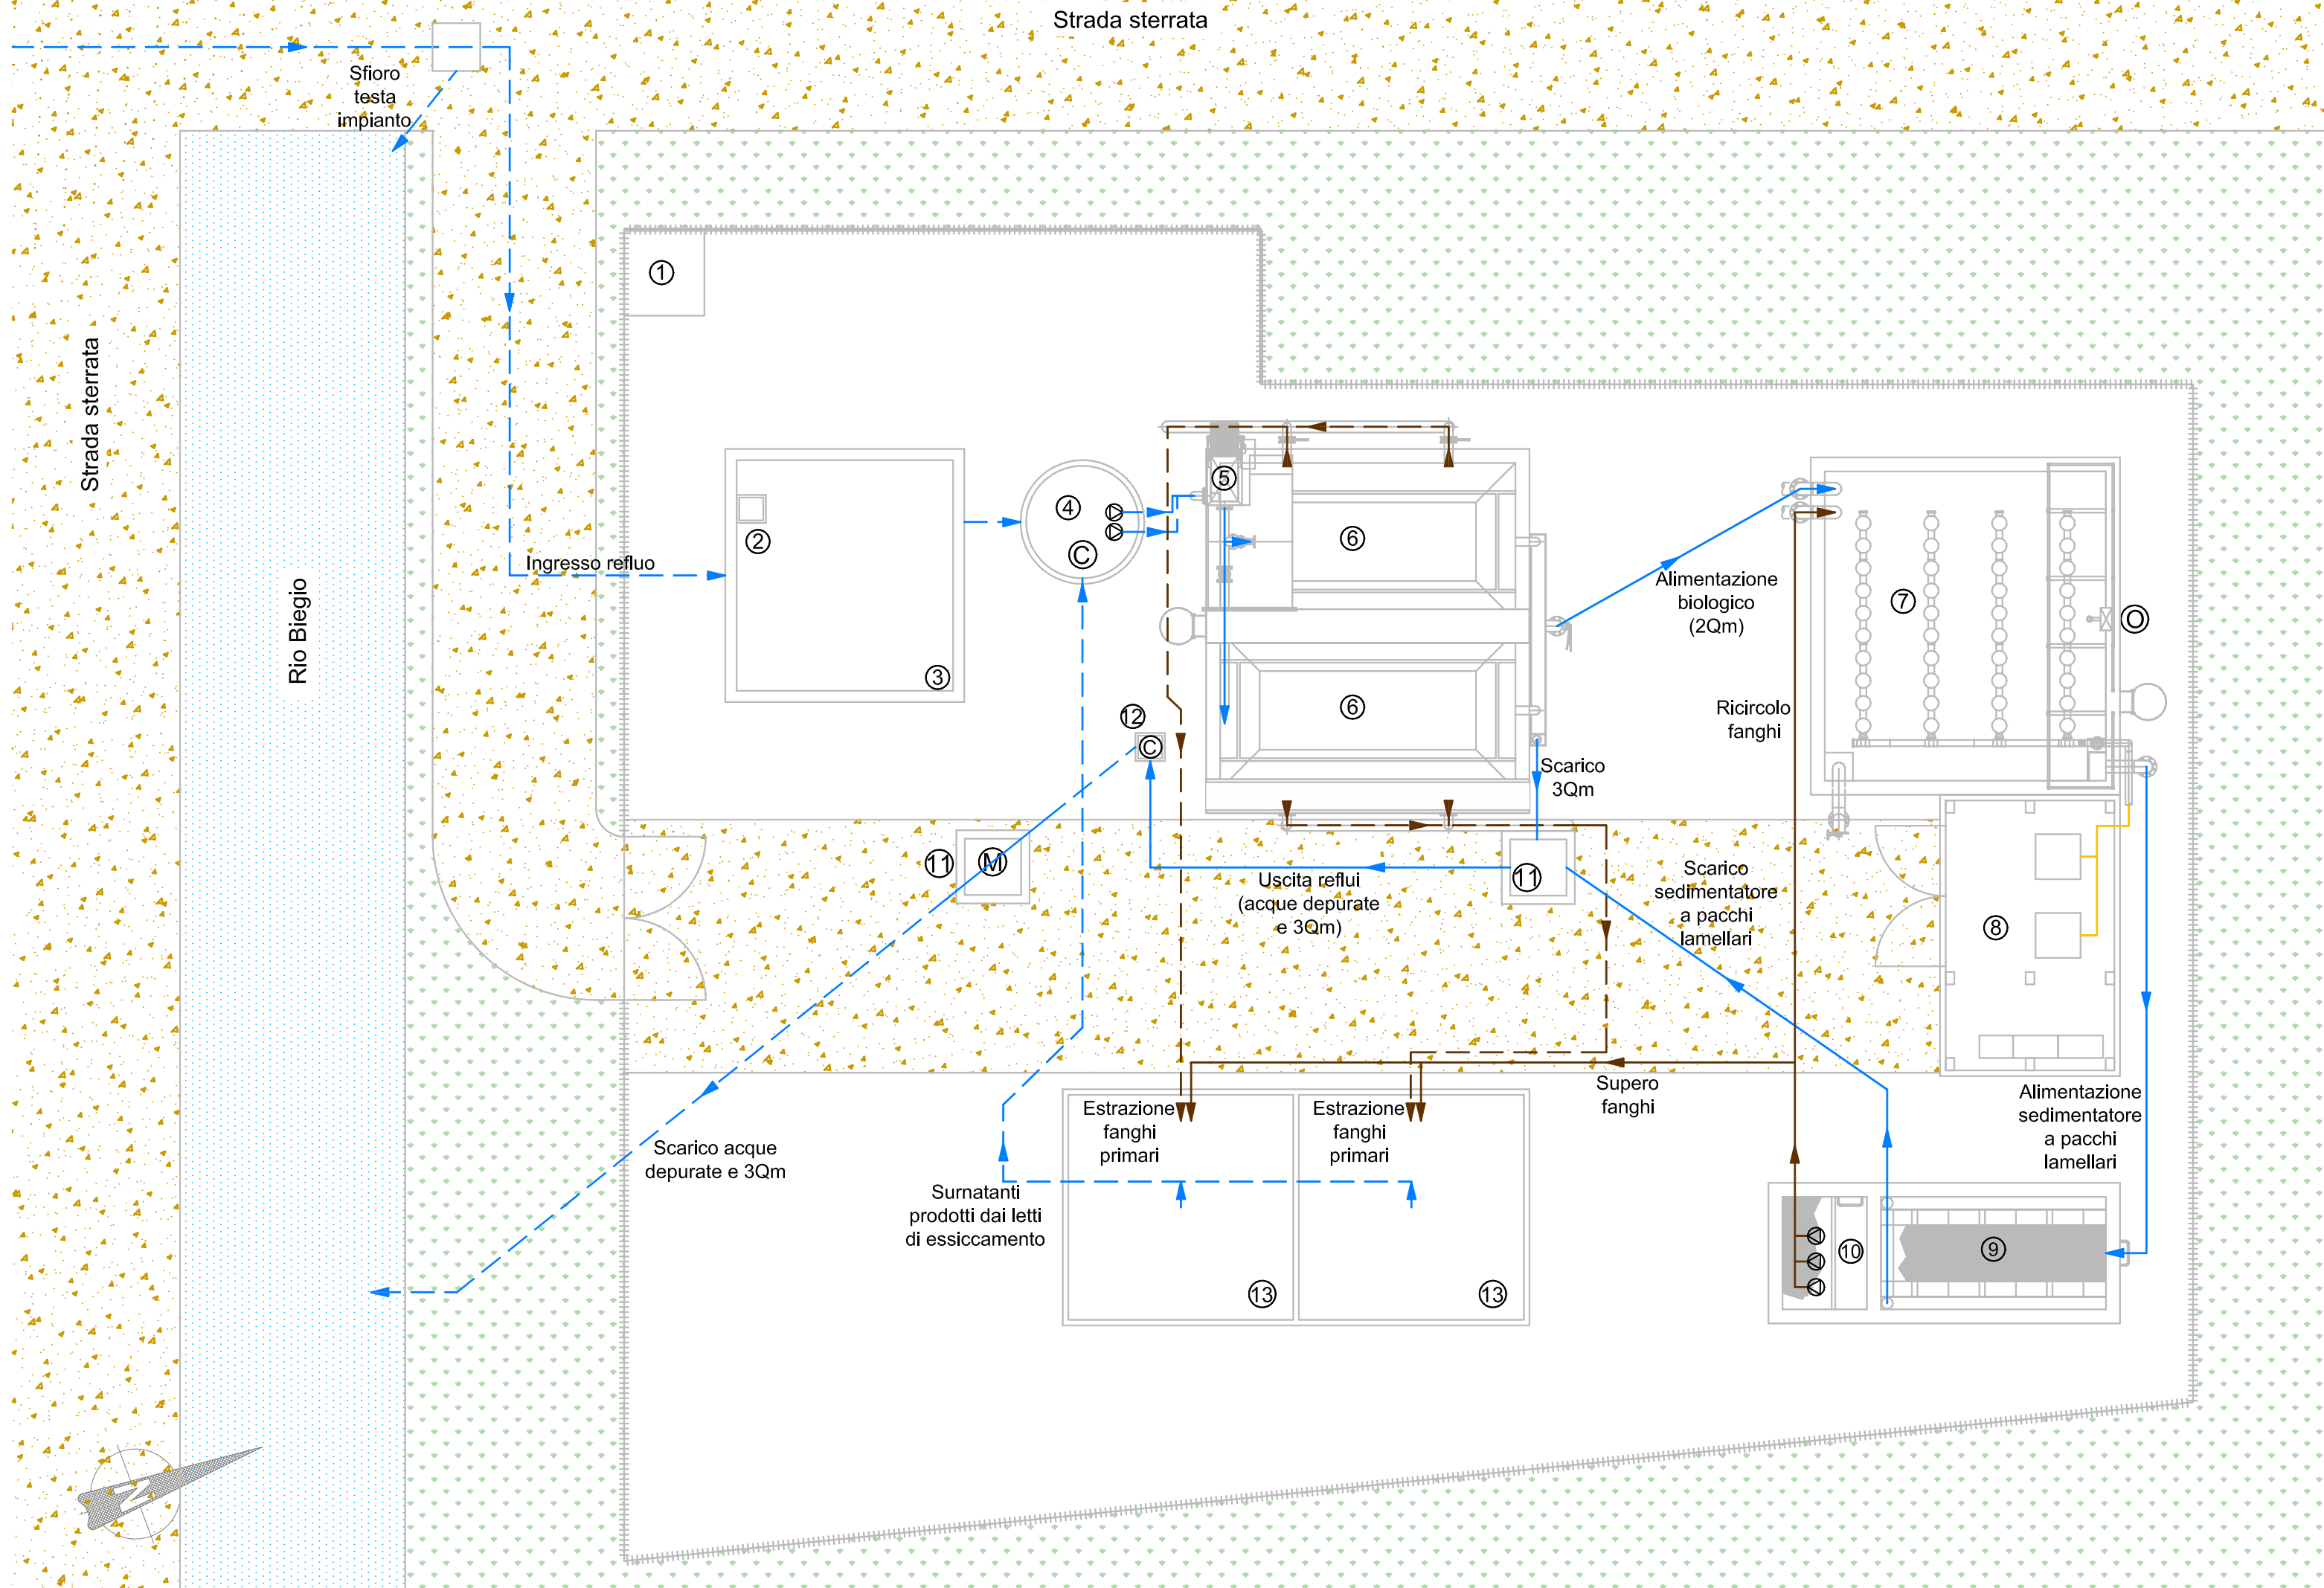

REGIONE  
PIEMONTE



COMUNE DI CASTELLINALDO D'ALBA

PROVINCIA  
DI CUNEO

Lavori di manutenzione straordinaria presso l'impianto  
di depurazione di Castellinaldo d'Alba sito in località Biegio

### PROGETTO DEFINITIVO

COMMITTENTE




TECNOEDIL S.p.A. Via Vivaro, 2 - 12051 ALBA (CN)  
tel. +39 0173.441155 - fax + 39 0173.441104  
www.egea.it - mail: tecnoedil@egea.it

PROGETTISTA



SAGLIETTO ENGINEERING S.r.l.  
Corso Giolitti, 36 - 12100 CUNEO (CN)  
tel. +39 0171.698381 - fax +39 0171.600599  
sagliettoengineering@pec.it

Dott. Ing. Fabrizio Saglietto

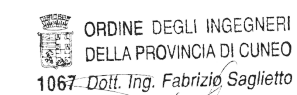

ORDINE DEGLI INGEGNERI  
DELLA PROVINCIA DI CUNEO  
1067 - Dott. Ing. Fabrizio Saglietto

CERTIFICATORE



REVISIONE	DATA	DESCRIZIONE	ALLEGATO
01	03/08/2018	Planimetria flussi di materia	
Protocollo		Commessa 2017_008	SCALA 1:100