

**COMUNE DI SANTO STEFANO ROERO**  
 Provincia di Cuneo

**OGGETTO:** Richiesta di concessione demaniale per opere di urbanizzazione primaria quali posa di nuova condotta idrica in corrispondenza dell'attraversamento su Rio della Valle di San Lorenzo in località Berteri

**COMMITTENTE:** TECNOEDIL S.p.a.  
 Via Vivaro n. 2 - Alba



Tavola n. **2**  
 - Planimetria  
 - Sezione trasversale  
 - Sezione longitudinale

SCALA 1:100  
 SCALA 1:50  
 SCALA 1:50


La Ditta  
 (TECNOEDIL S.p.A.)

Il progettista  
 (Borgna Ing. Claudio)

Alba, luglio 2018


Ing. Claudio Borgna - Studio di progettazione - Corso Europa n. 73 - 12051 - Alba (CN)  
 Tel. 0173/280661 - Fax. 0173/288364

**PLANIMETRIA**  
 scala 1:100

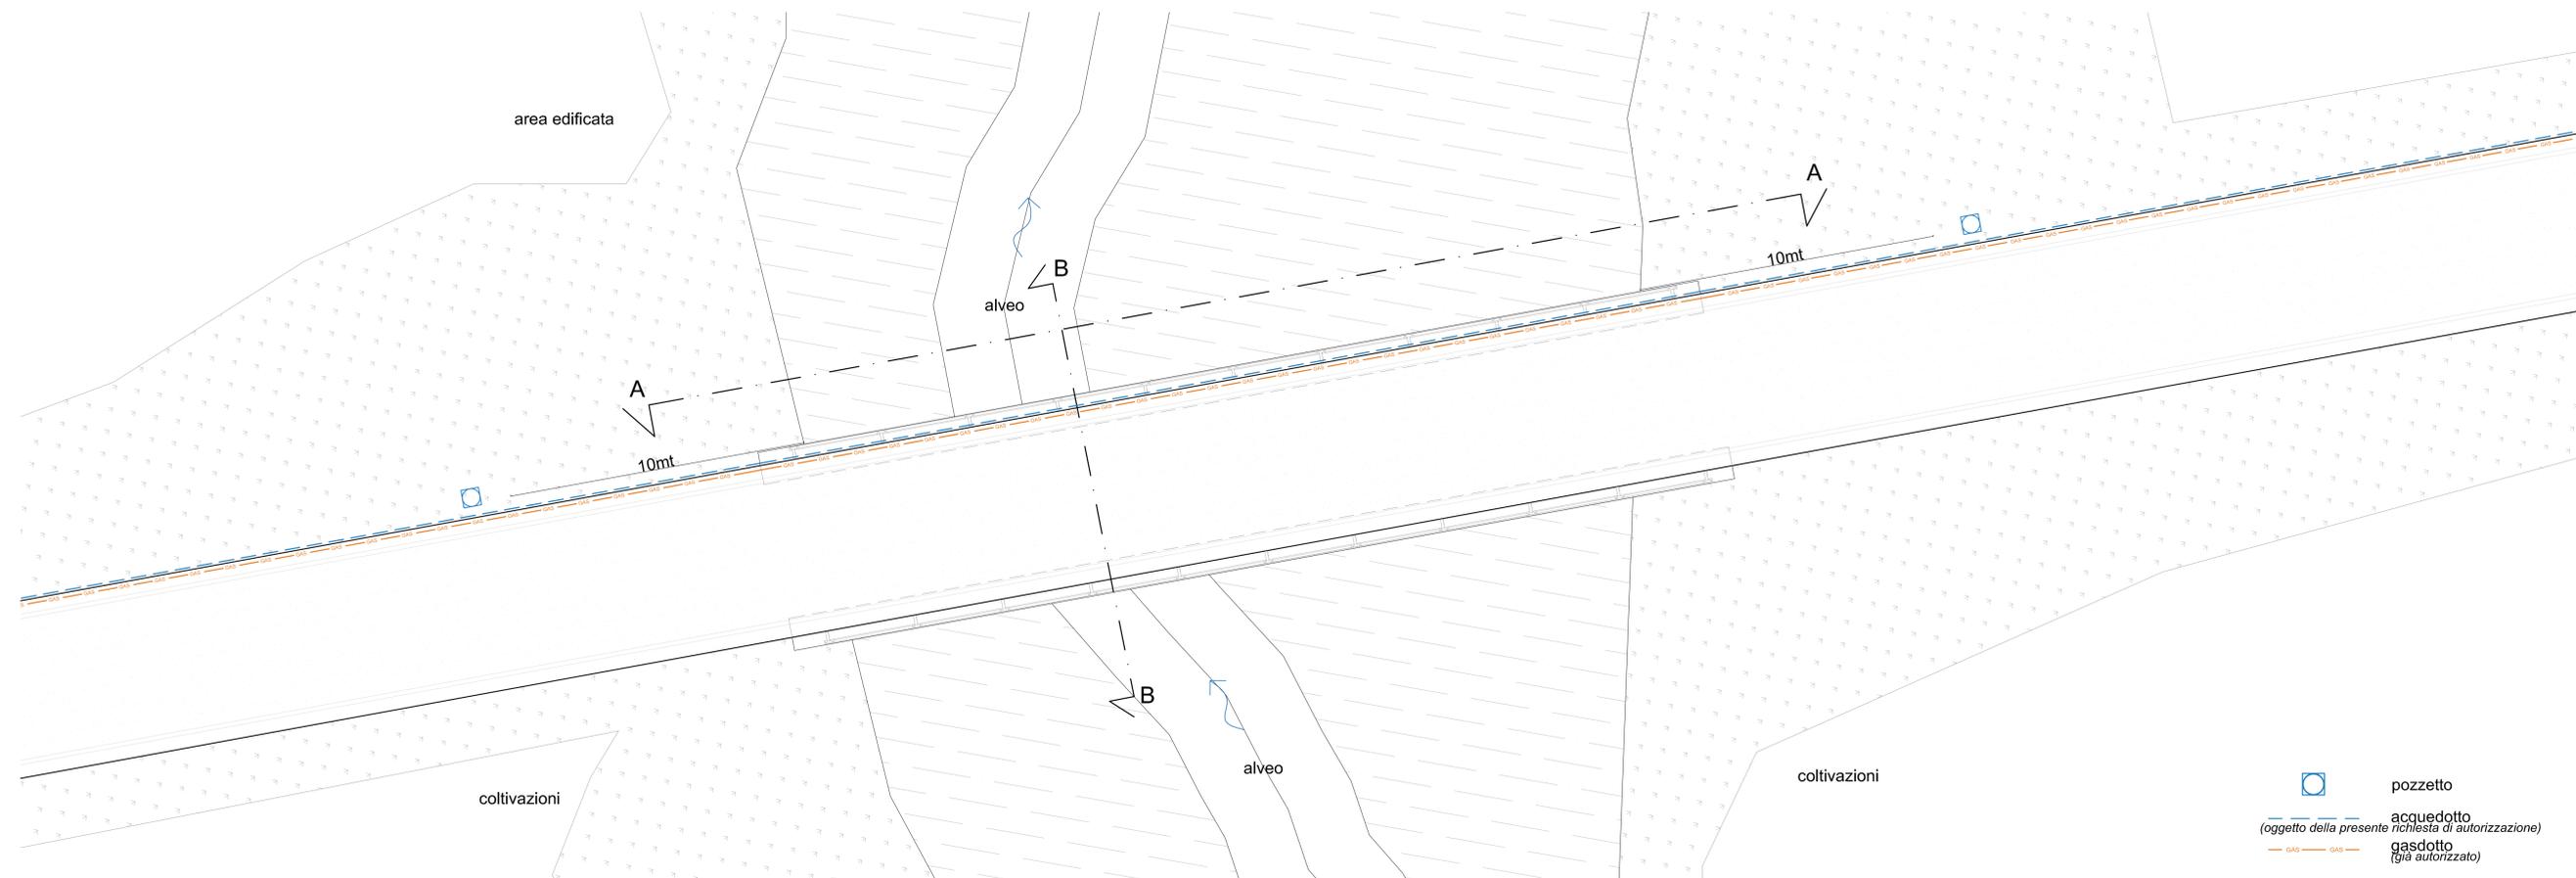

- pozzetto
- acquedotto (oggetto della presente richiesta di autorizzazione)
- gasdotto (già autorizzato)

**SEZIONE trasversale AA'**  
 scala 1:50

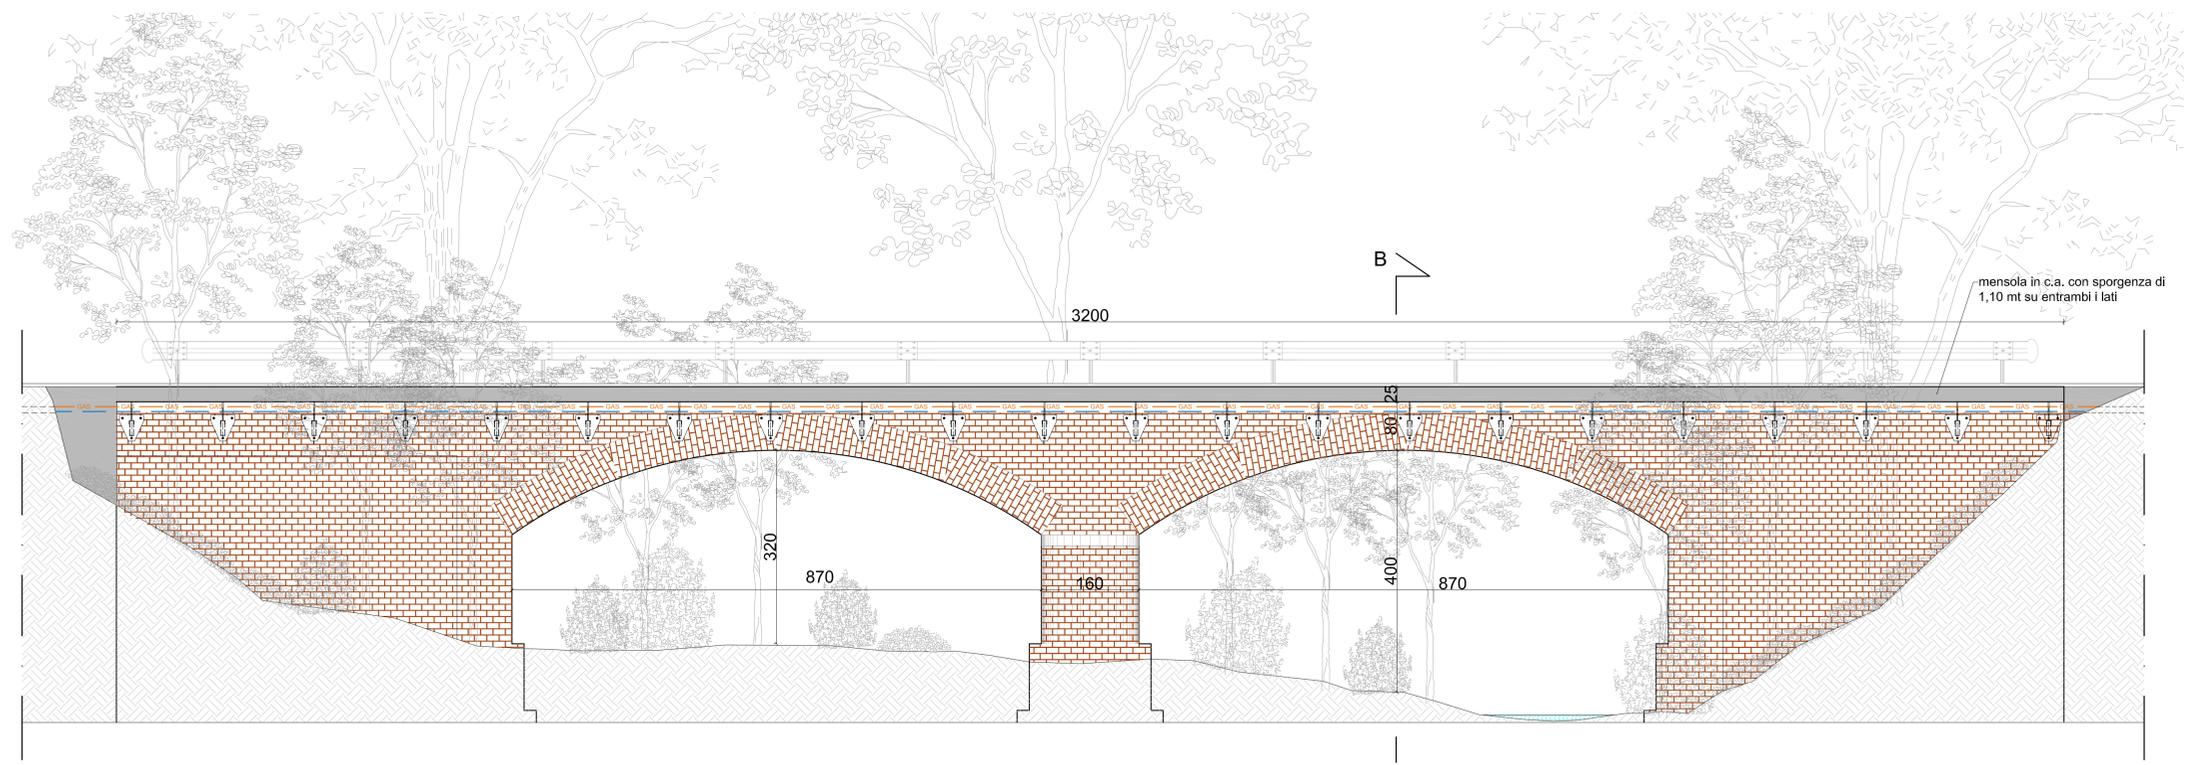

**SEZIONE longitudinale BB'**  
 scala 1:50

