

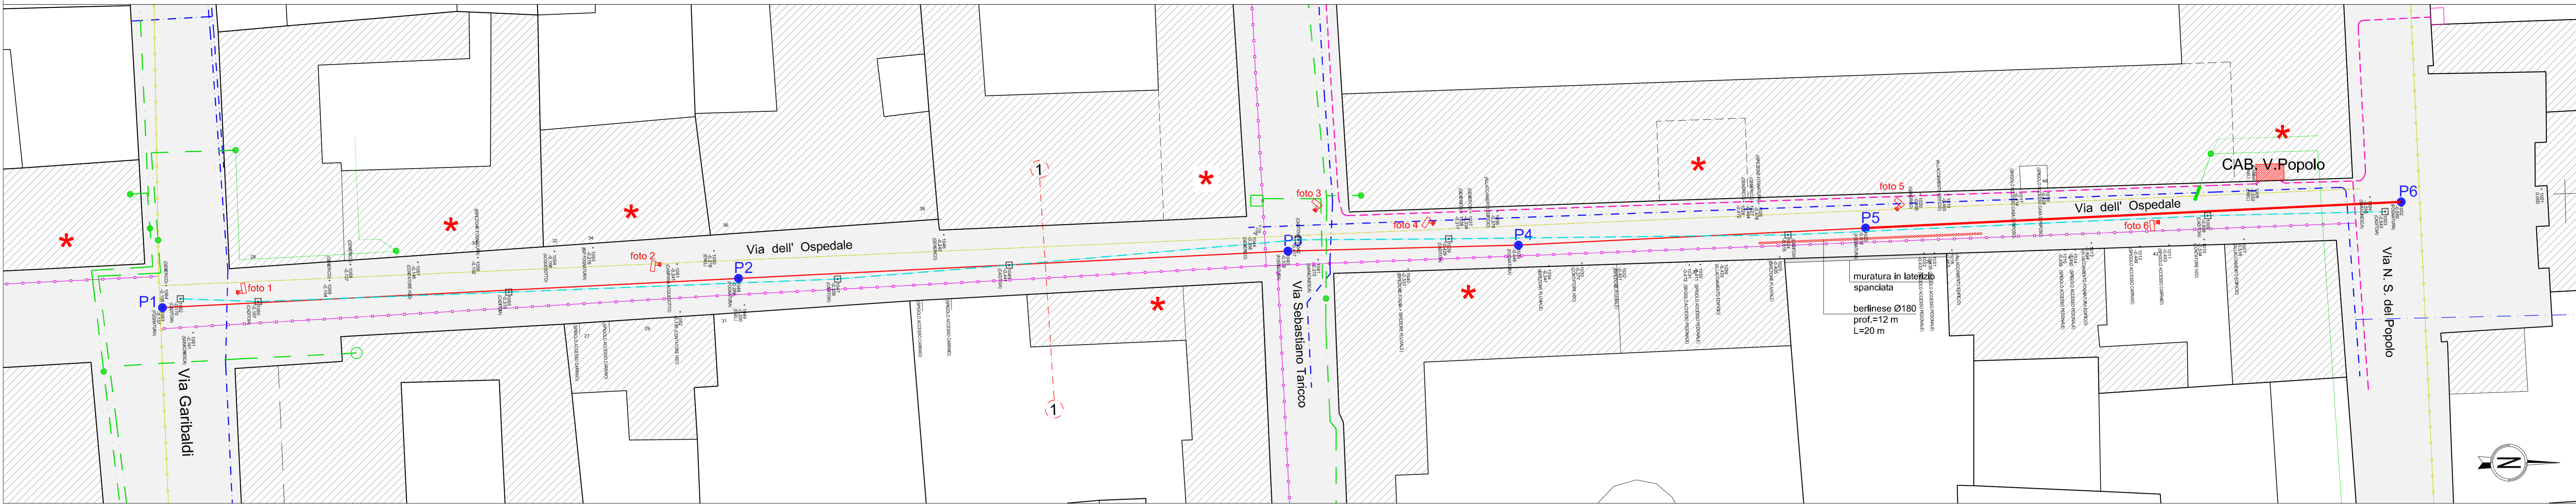
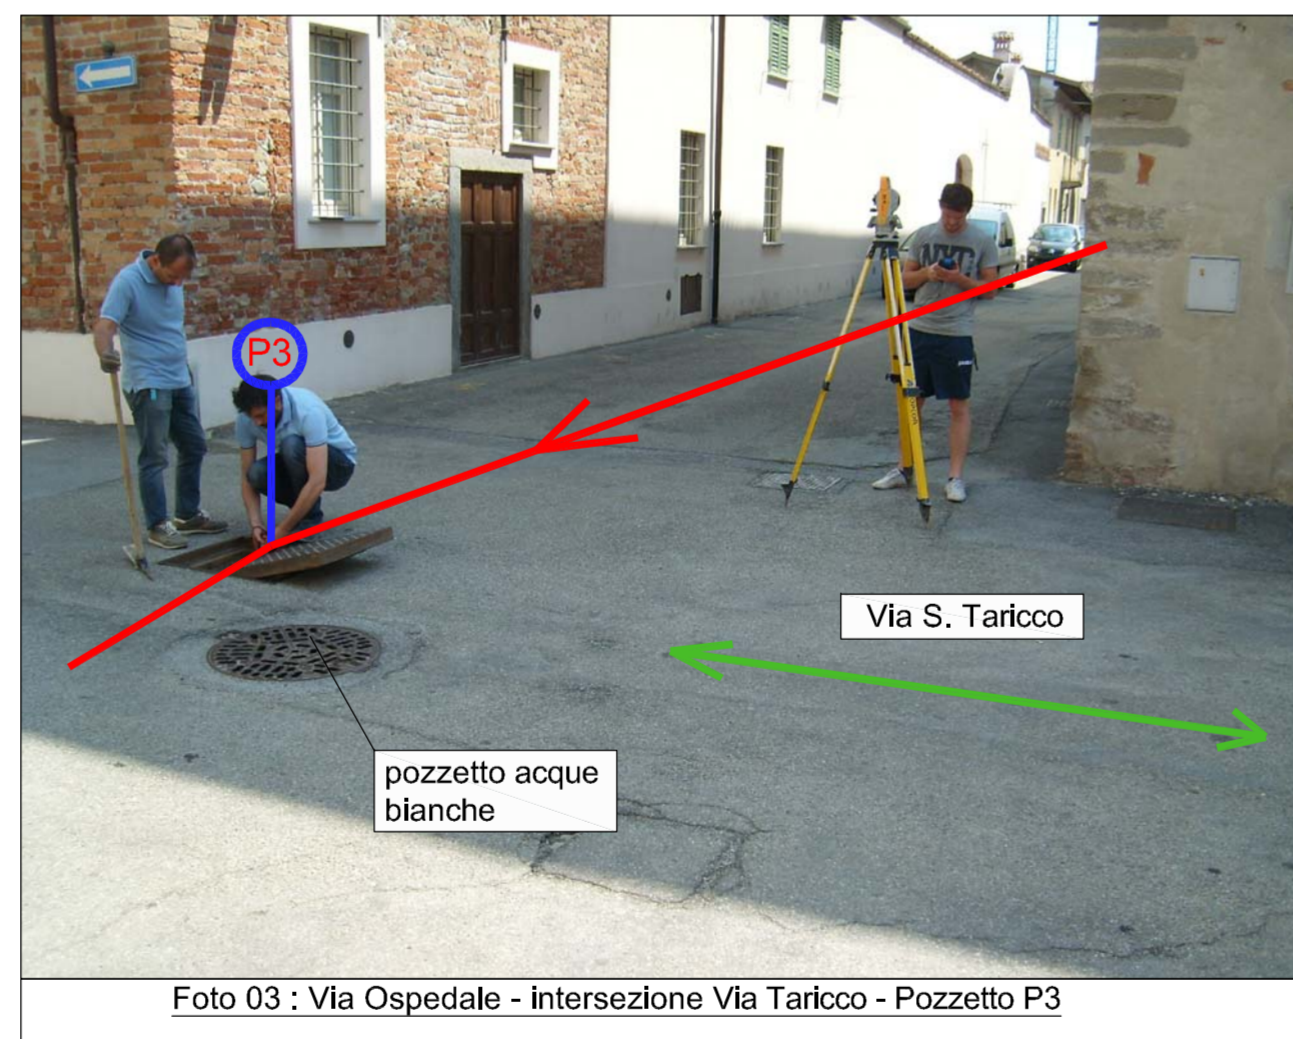
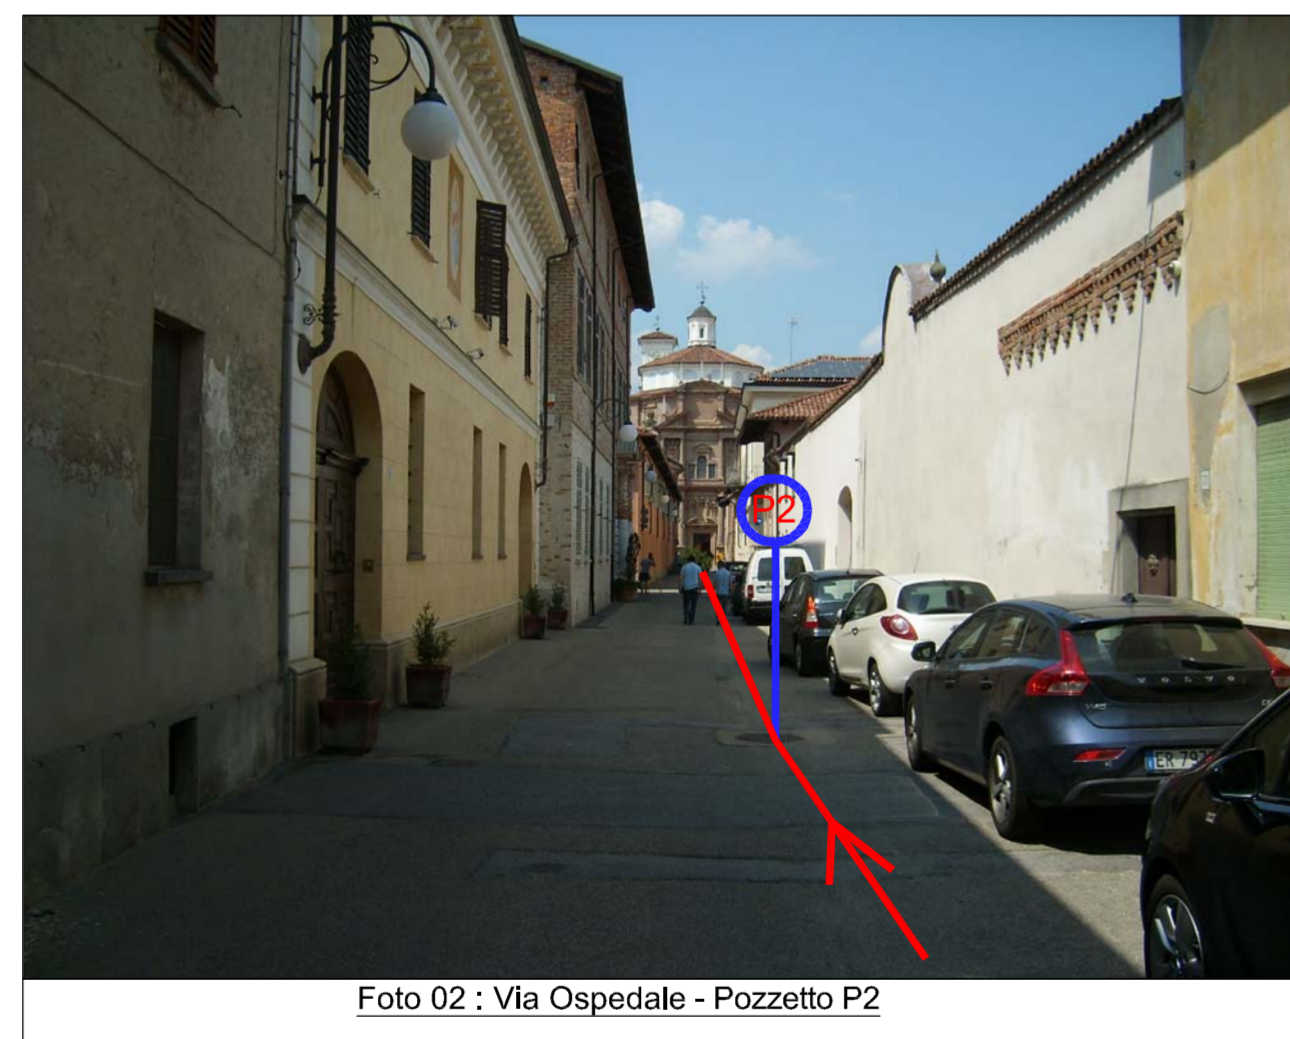


PLANIMETRIA DI RILIEVO - Scala 1:200

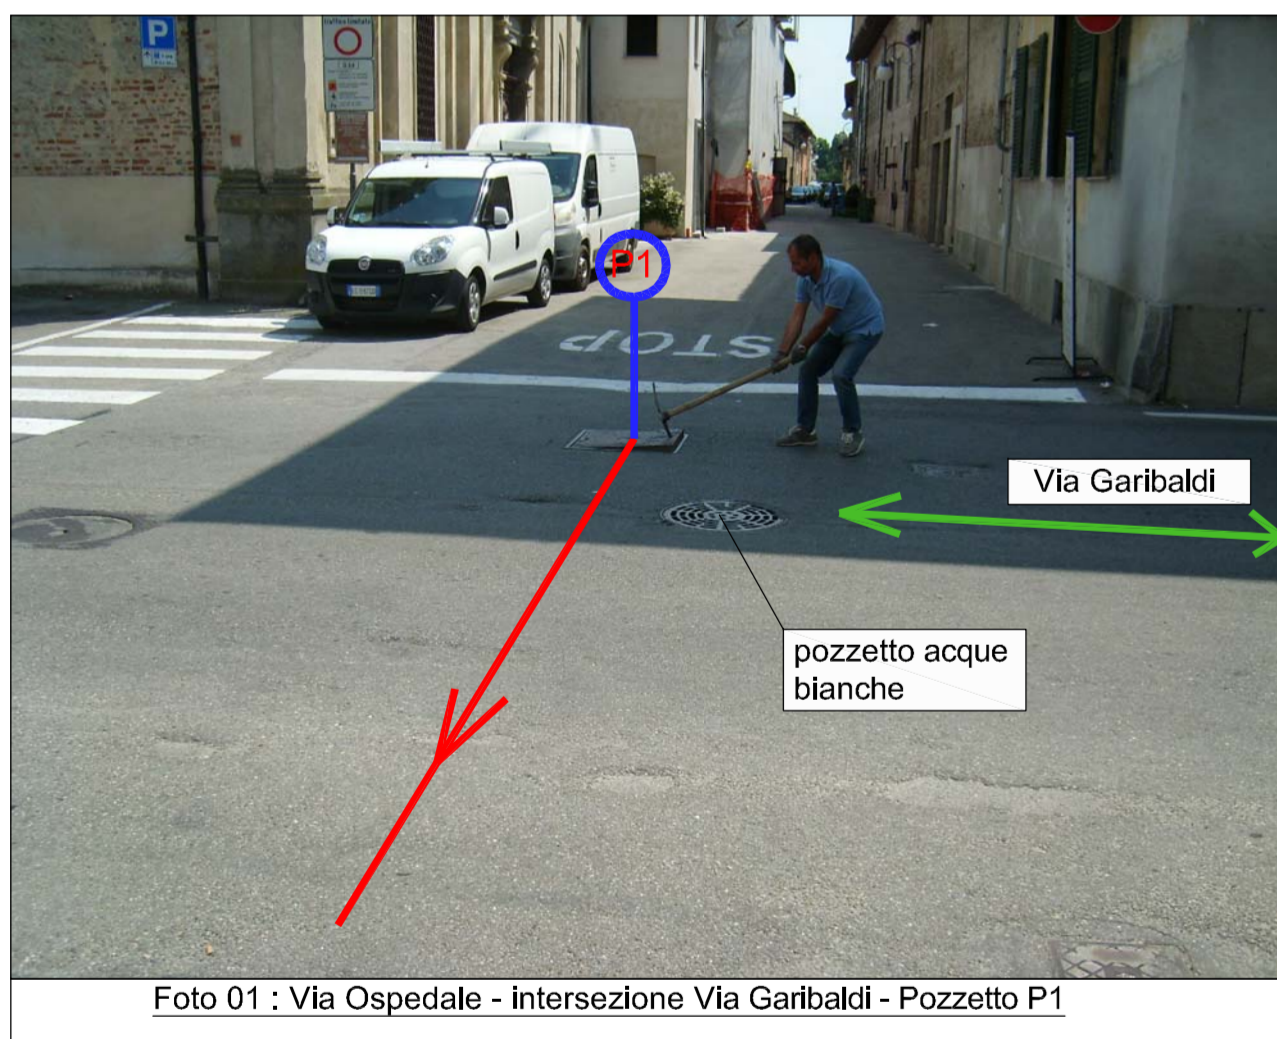

STATO DI FATTO - SEZIONE LONGITUDINALE - Scala 1:200




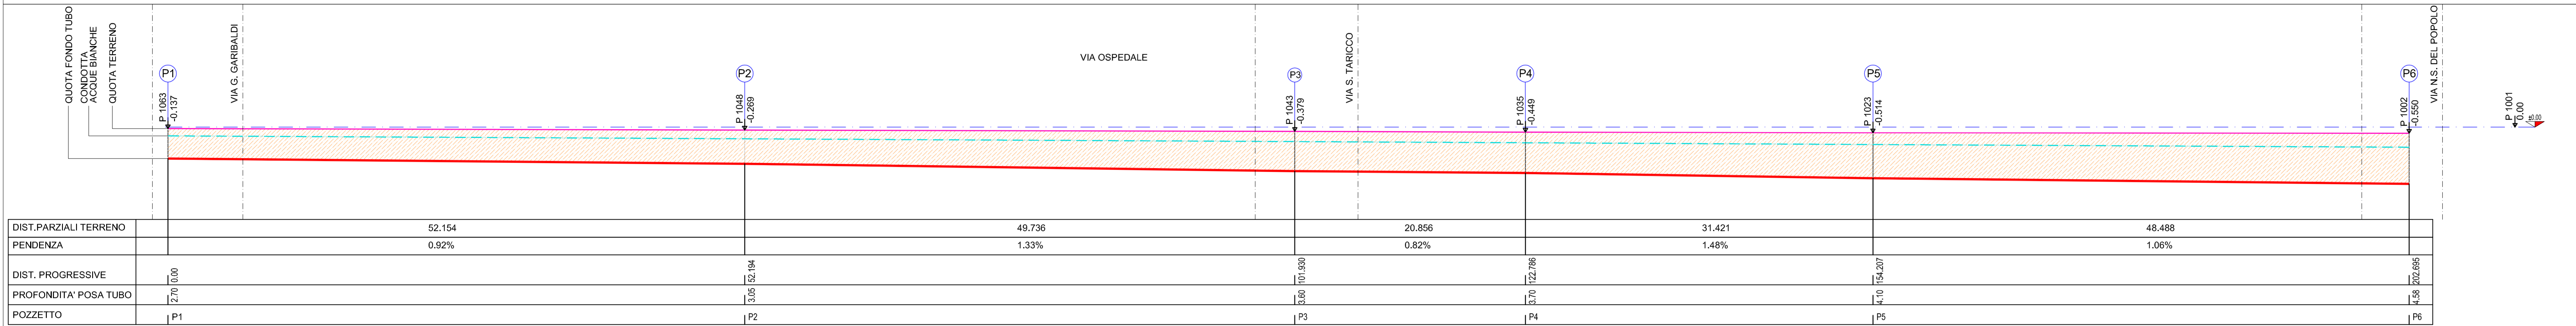


LEGENDA

- Condotta fognaria esistente/progetto
- Pozzetti di ispezione esistenti/progetto
- * Edificio con presenza di piano interrato

SOTTOSERVIZI RILEVATI

- Gas 2" (blue dashed)
- Gas 3" (magenta dashed)
- Gas 5" (green dashed)
- Gas 6" (yellow dashed)
- Enel B.T. (blue dashed)
- Enel M.T. (magenta dashed)
- Acque bianche (cyan dashed)
- Acquedotto (yellow dashed)
- Telecom (green dashed)

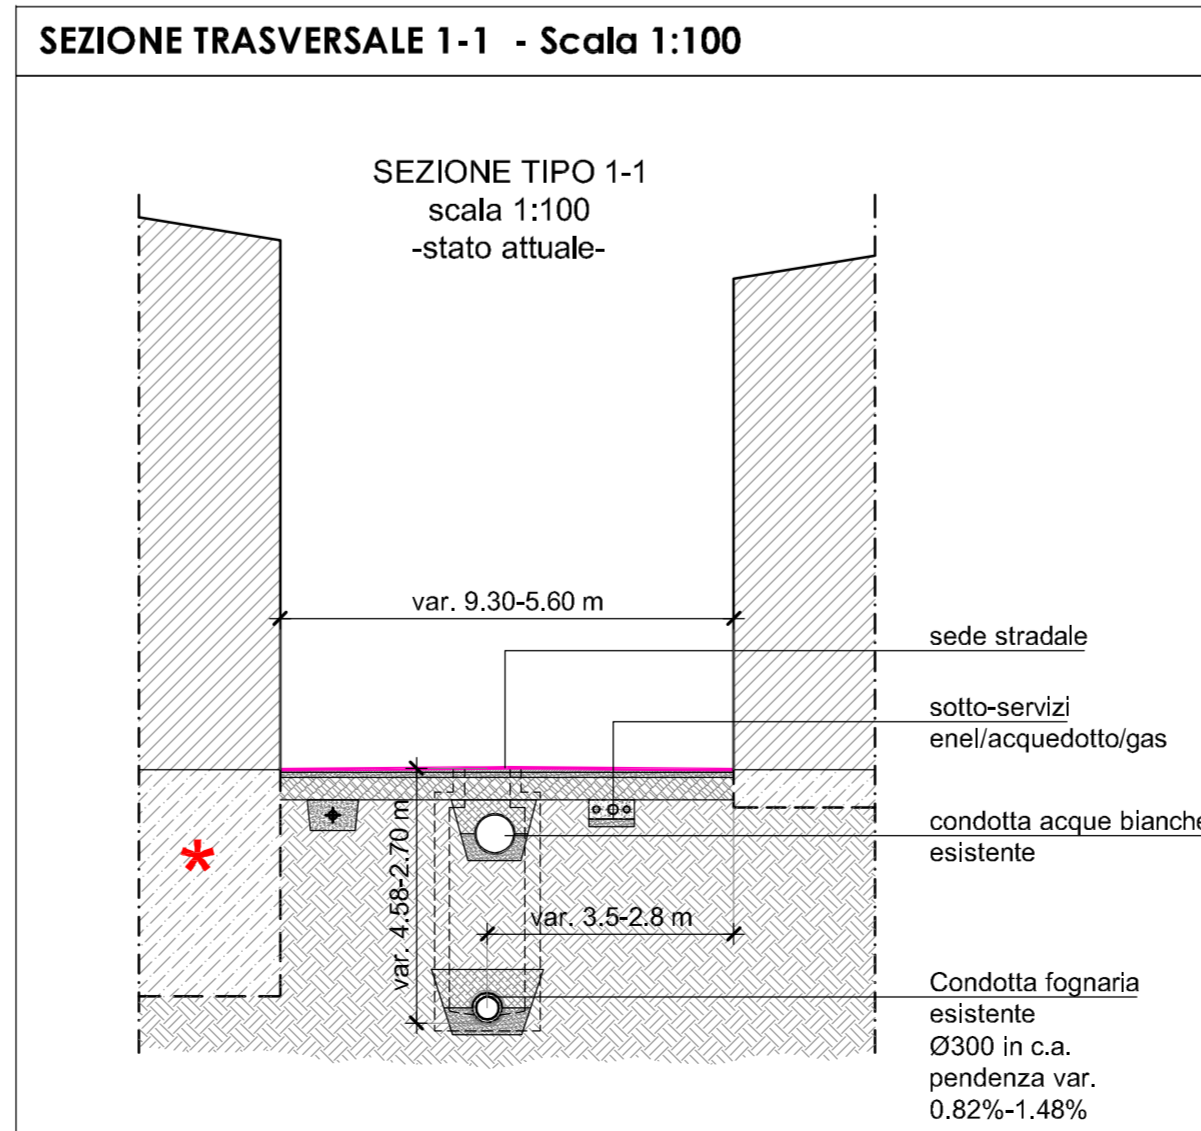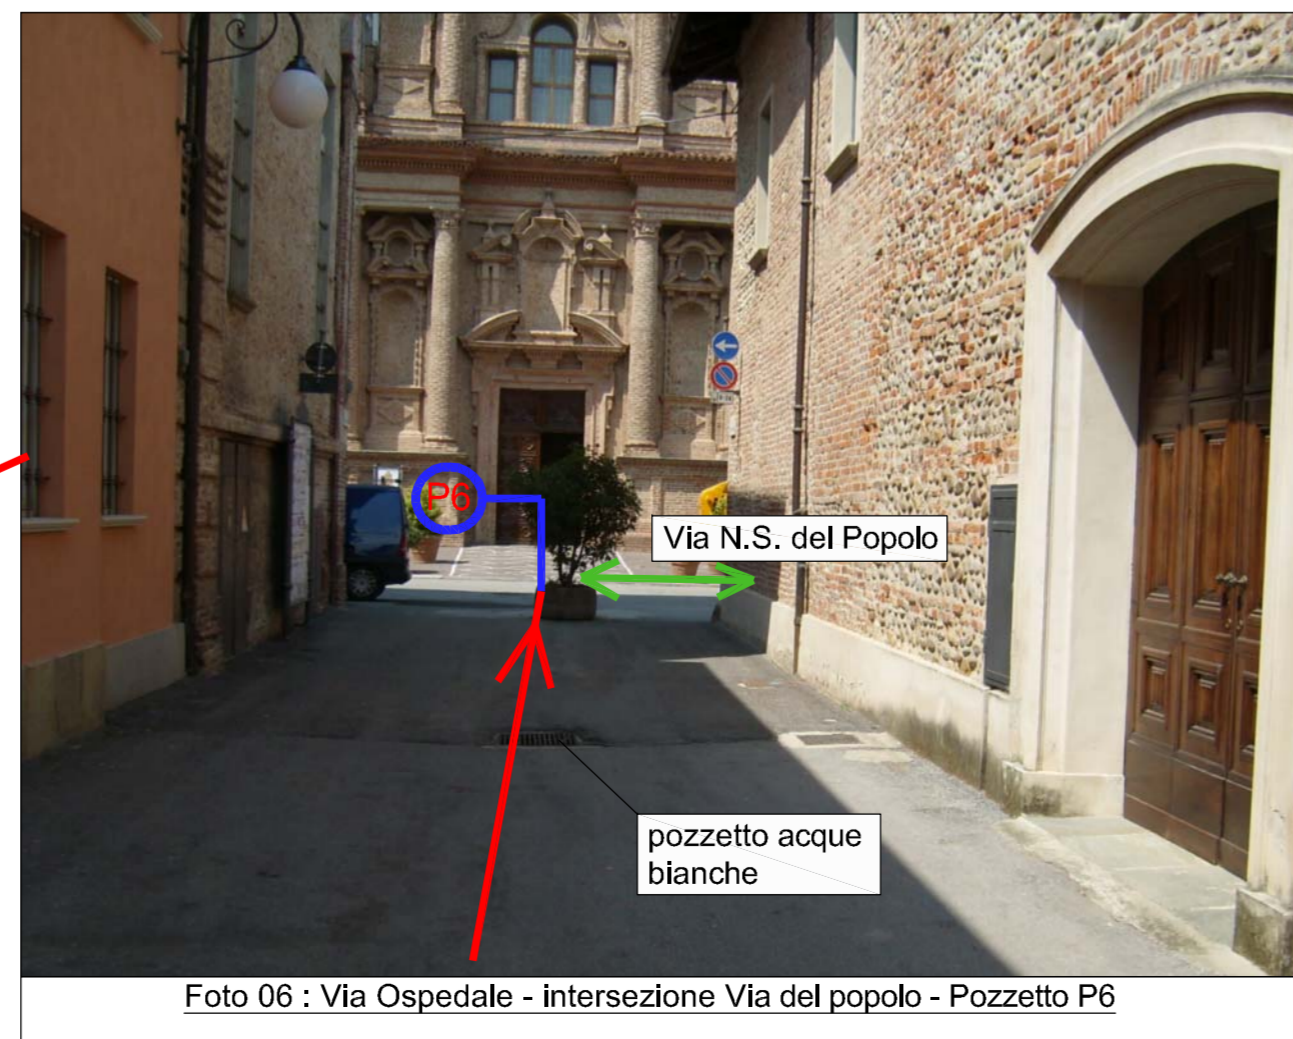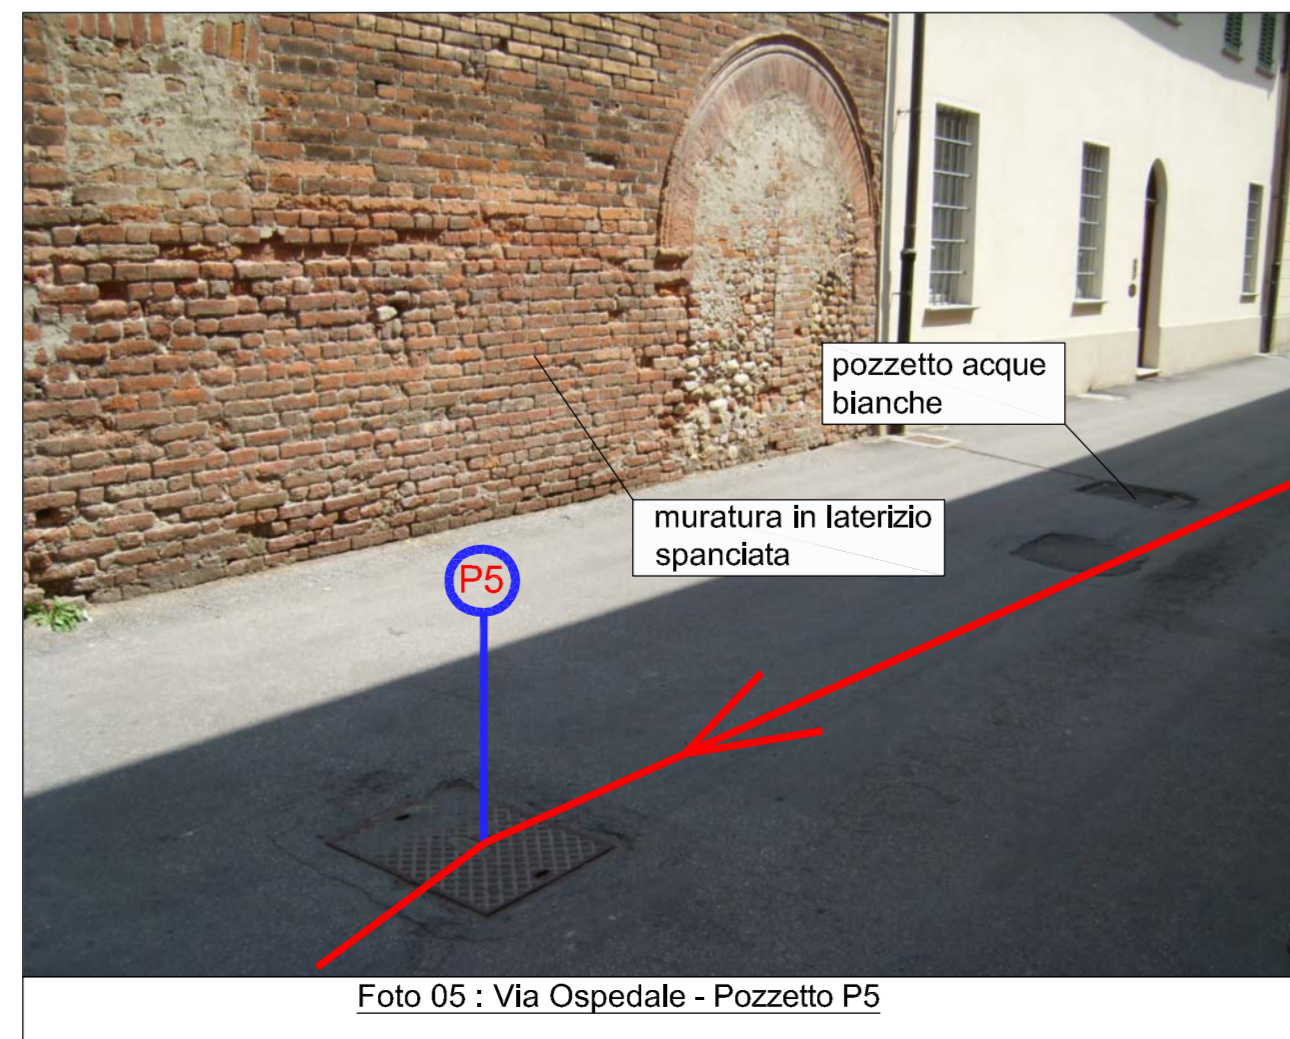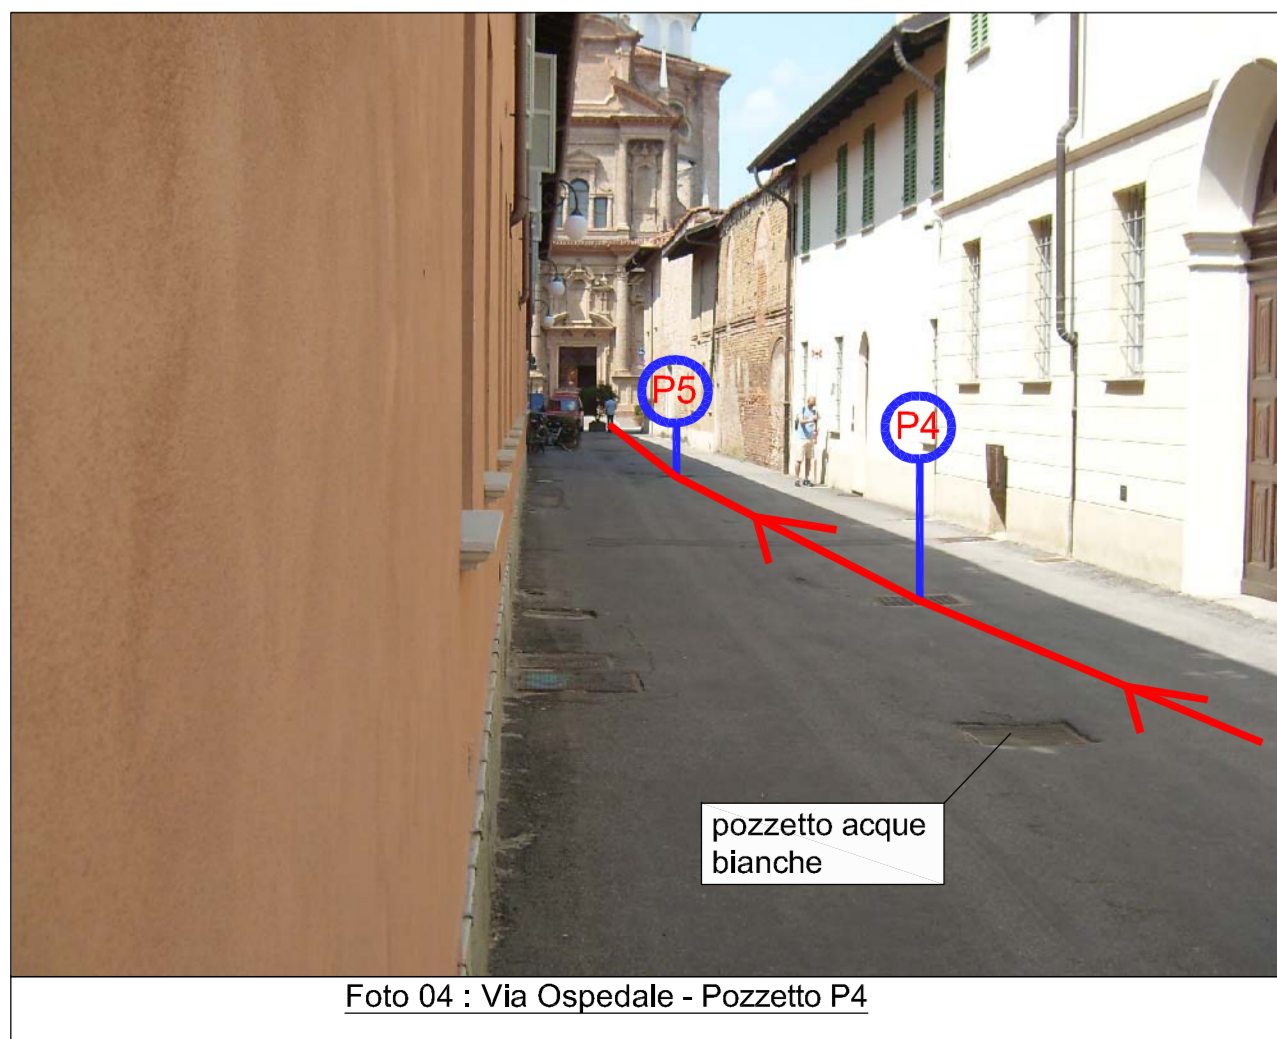

COMUNE DI CHERASCO

Sostituzione di collettore fognario acque nere nel tratto di Via Ospedale e Via Roma

PROGETTO DEFINITIVO - ESECUTIVO

COMMITTENTE
ATO 4

OGGETTO
EL. 3.2 - STATO ATTUALE; PLANIMETRIA SOTTOSERVIZI SEZIONE LONGITUDINALE (VIA OSPEDALE)

TECNOEDIL INGEGNERIA

TECNOEDIL S.p.A.
Via Vivaro, 2
12051 ALBA (CN)
tel. +39 0173.441155
fax +39 0173.441104

PROFESSIONISTA: Ing. Fabrizio Costa

Costa & ASSOCIATI
INGEGNERIA ARCHITETTURA

Corso Bra n. 45/3 - 12051 ALBA (CN)
tel/fax 0173.361880
info@studiodocosta.eu
www.studiodocosta.eu

REVISIONE 01	DATA 02/08/2018	DESCRIZIONE 2ª emissione	PREPARATO
PROTOCOLLO		COMMESSA	