




STRALCIO SEZIONE LONGITUDINALE - PARTICOLARE DA P1 A P2 - Scala 1:50

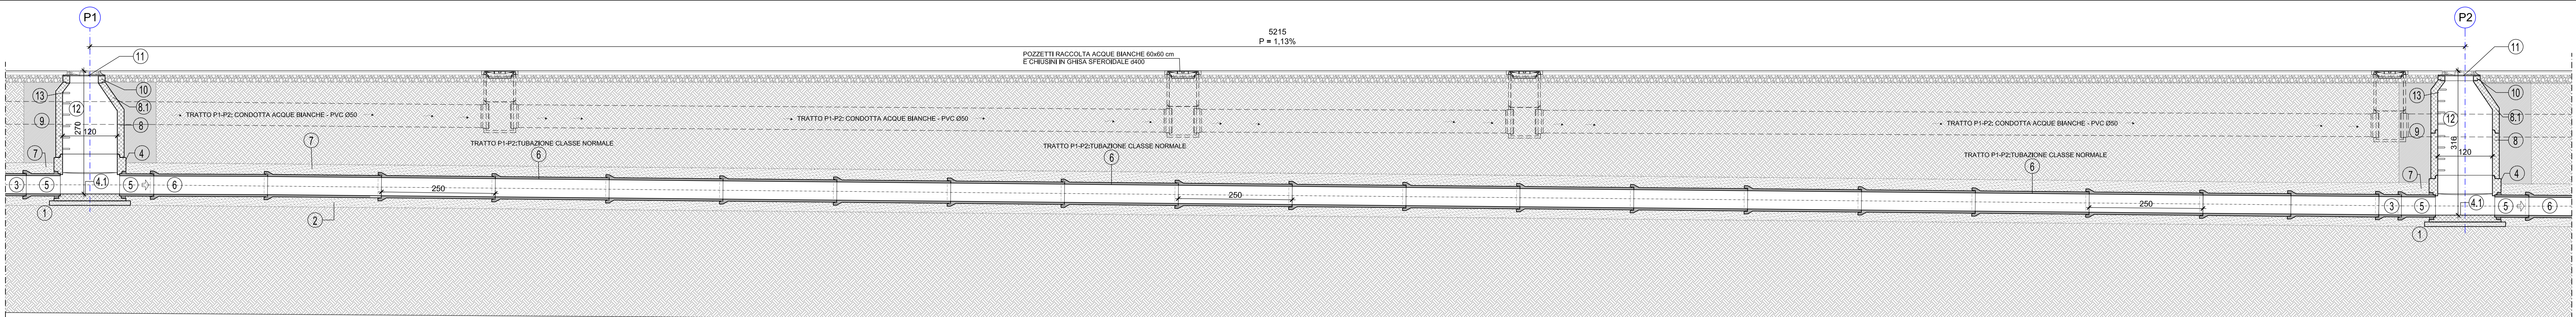


STRALCIO SEZIONE LONGITUDINALE - PARTICOLARE DA P2 A P3 - Scala 1:50

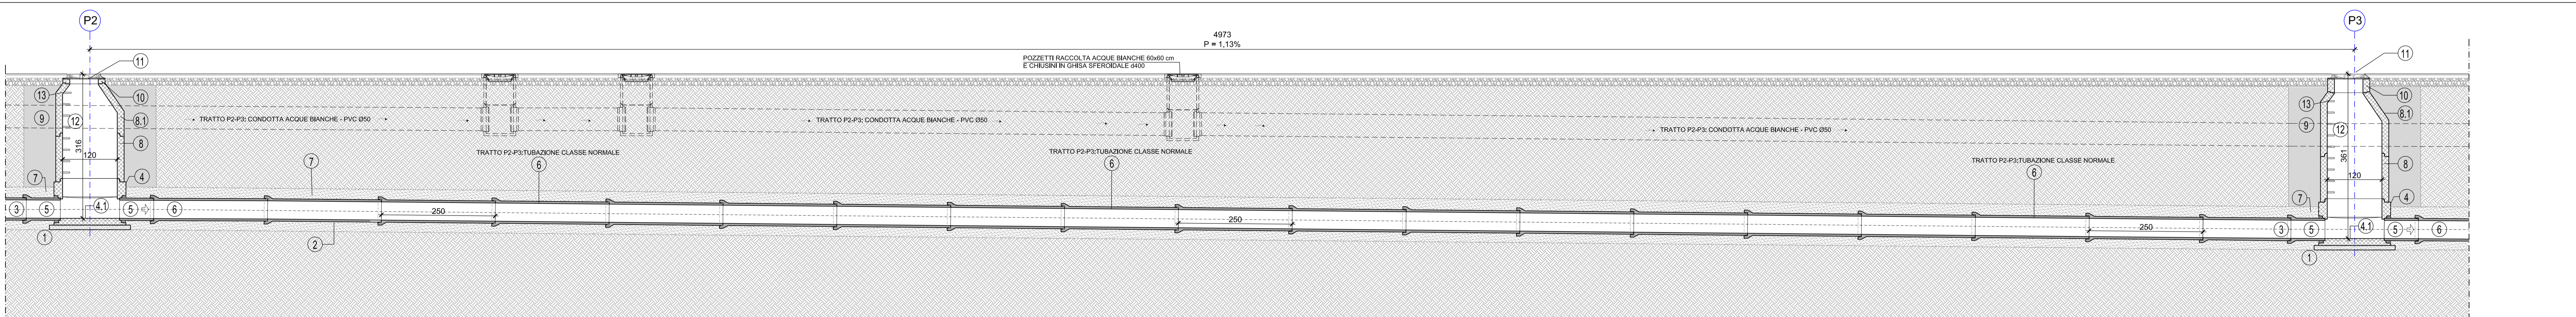

STRALCIO SEZIONE LONGITUDINALE - PARTICOLARE DA P3 A P5 - Scala 1:50

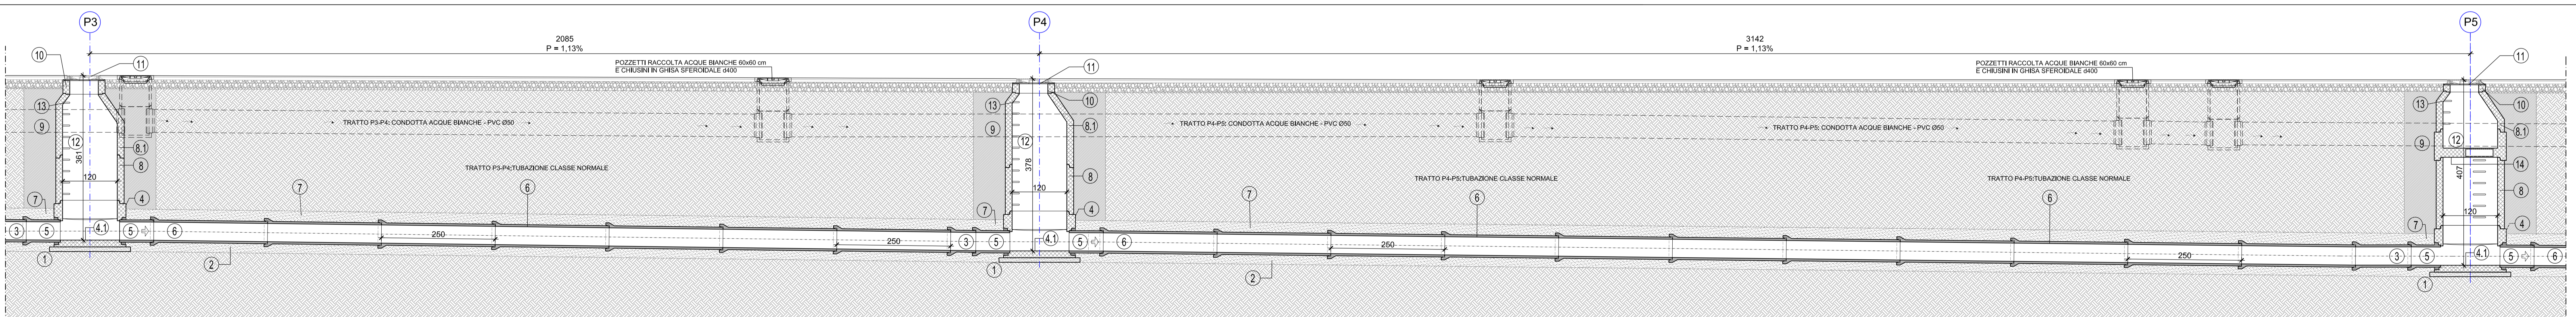

STRALCIO SEZIONE LONGITUDINALE - PARTICOLARE DA P5 A P6 - Scala 1:50

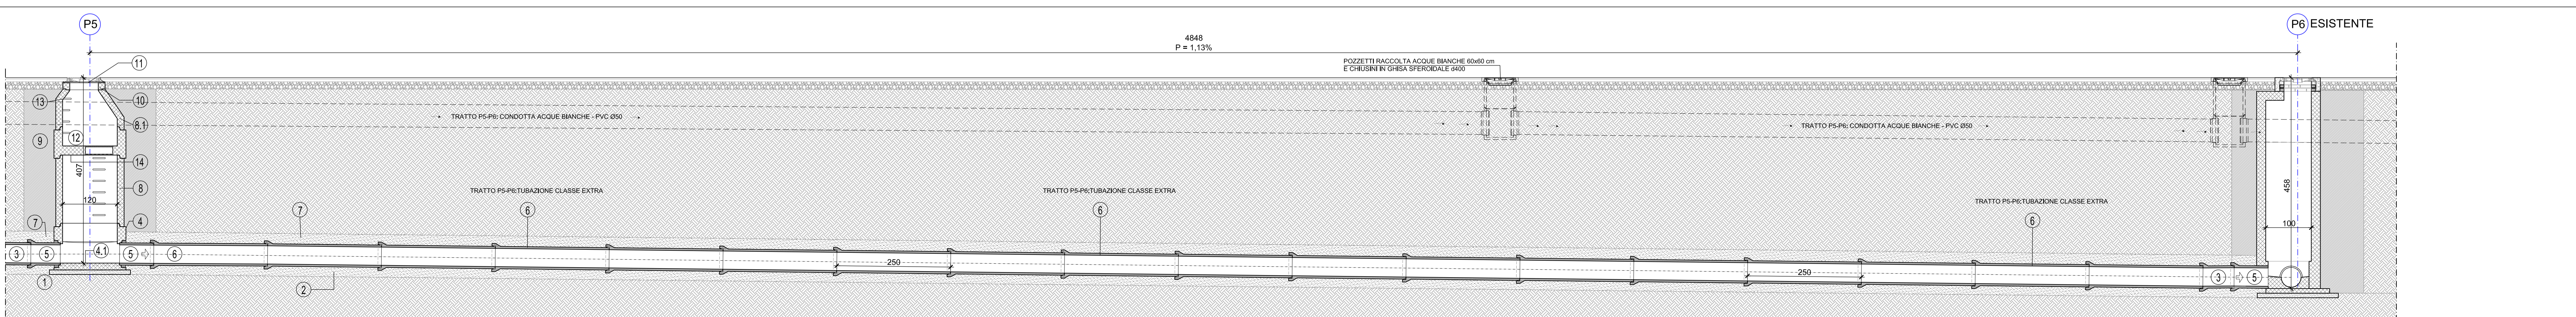

LEGENDA POZZETTO DI LINEA DN 1200

1. Getto di calcestruzzo per uso non strutturale
2. Letto di posa in ghiaietto (>33", 20KN/m<sup>3</sup>, E<sub>p</sub>= 6N/mm<sup>2</sup>) da reimpiego del materiale proveniente dagli scavi opportunamente vagliato
3. Tubazione in ingresso in gres ceramico DN 400
4. Camera prefabbricata monolitica a tenuta idraulica con vasca di fondo (4.1) in interamento in cls C60/75 resistente all'acqua con sagomatura idraulica
5. Raccordo speciale per tubazione in gres ceramico sia in entrata che in uscita (L=75 cm)
6. Tubazione in uscita in gres ceramico DN 400
7. Rinfilanco e ricoprimento in ghiaietto (>33", 20KN/m<sup>3</sup>, E<sub>p</sub>= 6N/mm<sup>2</sup>) da reimpiego del materiale proveniente dagli scavi opportunamente vagliato
8. Elementi di prolunga (concio generico h variabile)
  - 8.1 Elemento troncoconico
9. Rinterro con materiale precedentemente estratto e opportunamente vagliato
10. Elemento ragglunguquota carrabile con incastro e ispezione
11. Chiusino in ghisa sferoidale UNI EN 124-D400
12. Scala alla maninara in acciaio inox rivestito in polietilene
13. Predisposizione agganci strutturali
14. Soletta intermedia (solo via Ospedale)



COMUNE DI CHERASCO

Sostituzione di collettore fognario acque nere nel tratto di Via Ospedale e Via Roma

PROGETTO DEFINITIVO - ESECUTIVO

COMMITTENTE

ATO 4

OGGETTO

EL. 3.6 - STATO DI PROGETTO: SEZIONI LONGITUDINALI DI DETTAGLIO (VIA OSPEDALE - CHERASCO)



TECNOEDIL S.p.A.  
Via Vivaldi, 2  
12051 ALBA (CN)

tel. +39 0173.441155  
fax +39 0173.441104

PROFESSIONISTA:

ing. Fabrizio Costa



Costa & Associati S.p.A.  
Corso Bra n. 48/3 - 12051 ALBA (CN)  
tel/fax 0173.361880  
info@studiocosta.eu  
www.studiocosta.eu

REVISIONE

00

DATA

16/10/2017

DESCRIZIONE

1^ emissione

PREPARATO

PROTOCOLLO

COMMESSA